
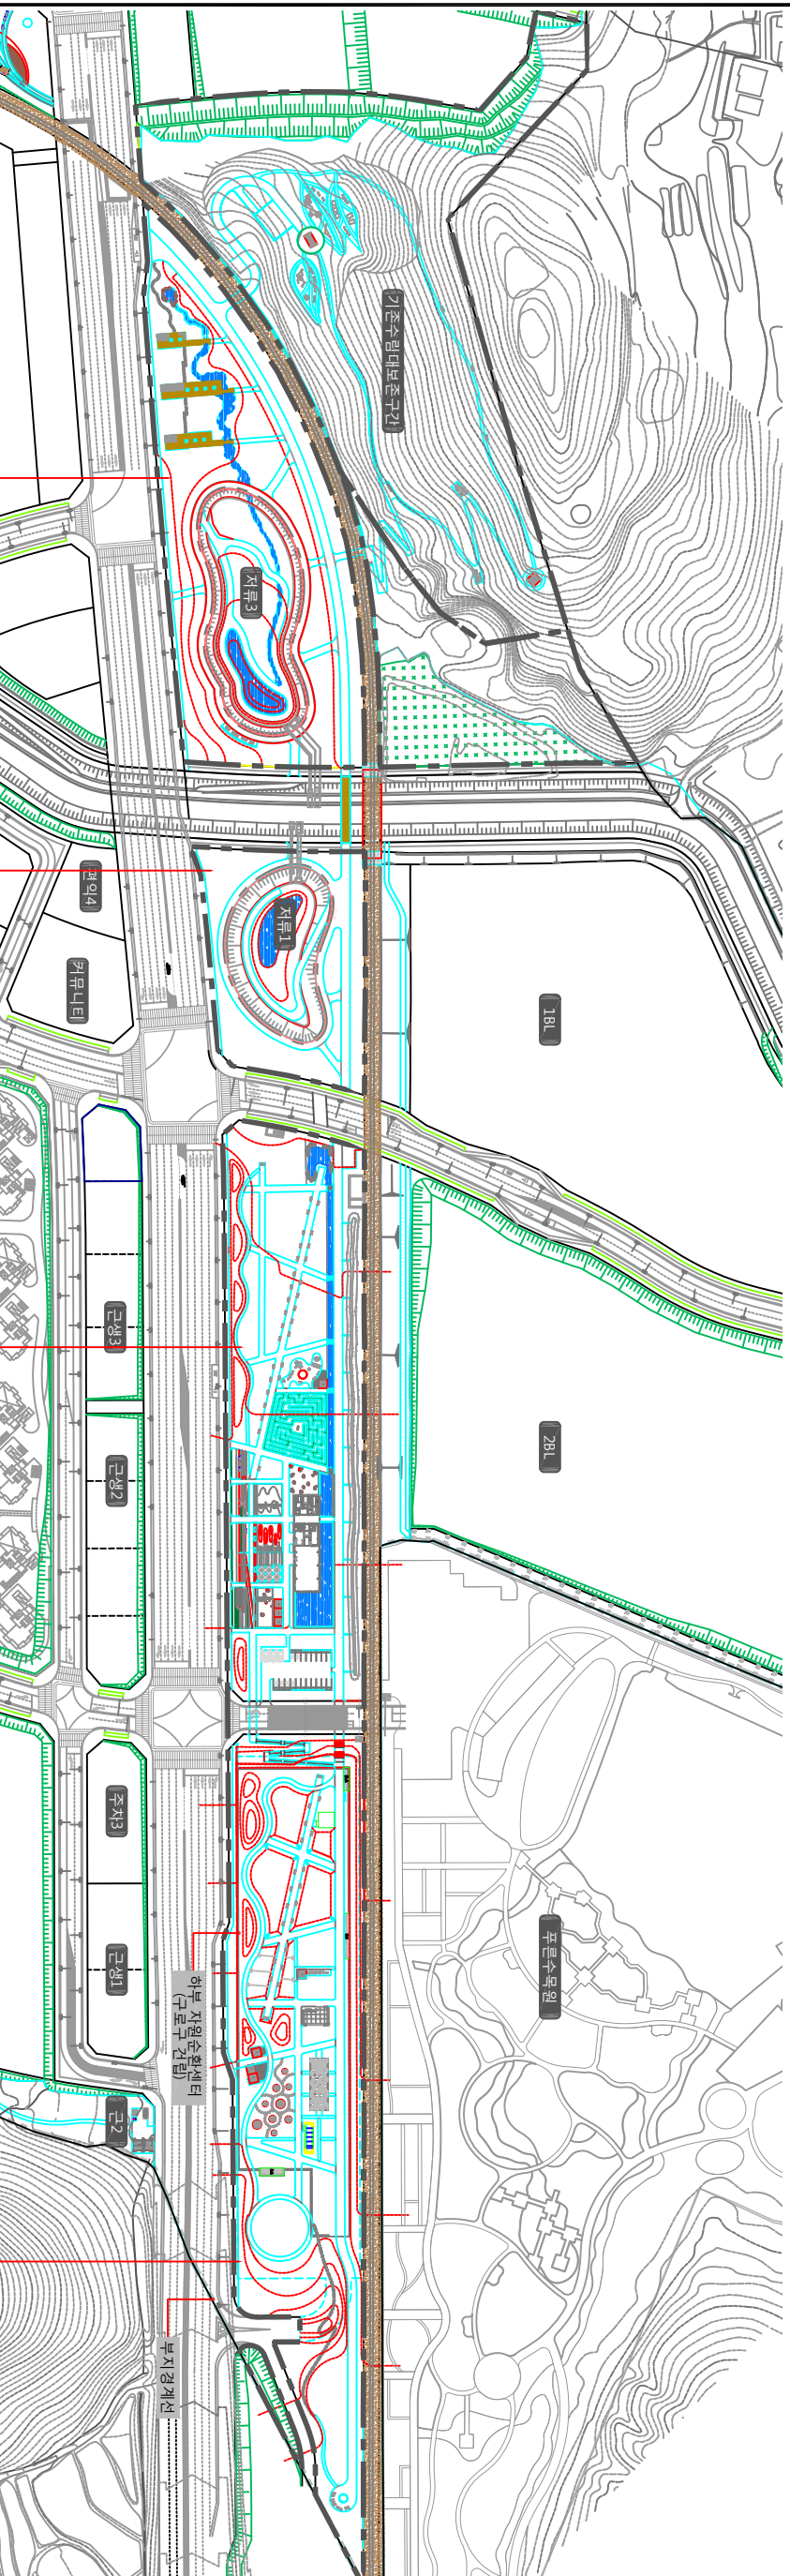


■ 심정수량표

기호	품명	규격	단위	수량	비고
	심정		개소	4	
	스계		개소	4	

목적: 향후 유지관리 시 비용 감소 효과
-상수도 사용시 과다 비용 지출로 인한 문제 발생

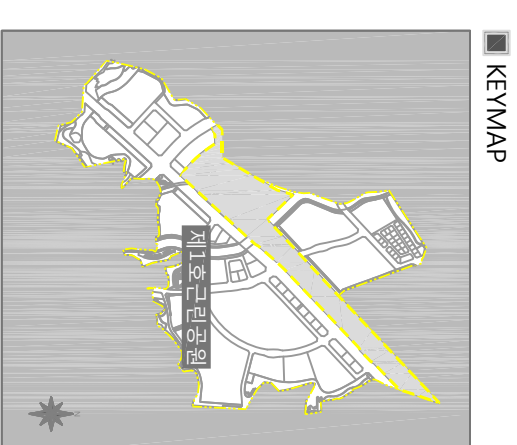

심정 설치 계획도(안)

축척: 1/1600(A3:1/3200)



에스에이치 공사

설계명 PROJECT TITLE
항동 공공주택지구
택지조경공사

주 기 NOTE

일지 설계 검토 심사 승인

설 계 DRAWN 김 토 CHECK
신 사 SHMKT 승 인 APPROVE

축 적 SCALE
A1=1/1600
A3=1/3200

일 지
2018. 03

도면번호
L-1-000

도면명 SUBJECT TITLE
< 근린공원 1 >
심정 설치계획도

전문용역

설계용역 PROJECT OFFICE