




1
L 203
수목 이식, 준치, 제거 계획도
SCALE A1 : 1/200
A3 : 1/400

◆ 범례

기호	품명	비고
○	준치수목	
●	이식수목	
⊗	제거수목	
▨	관벽	

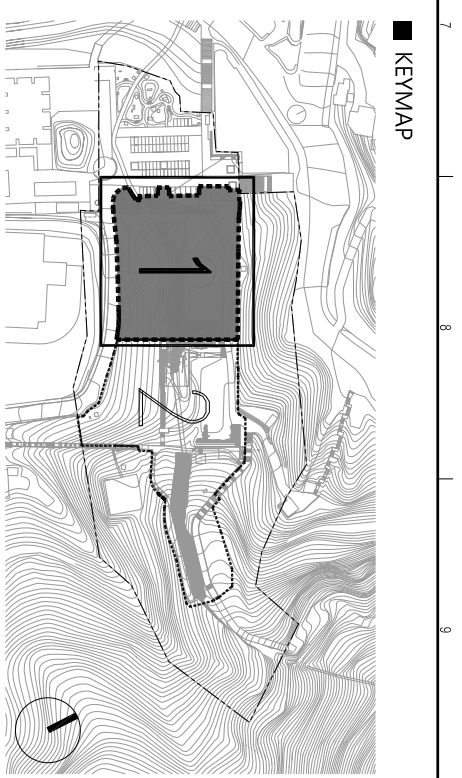

◆ 식재수령표

구분	기호	품명	규격	단위	수량	준치	제거	이식	단지의외이식
상목교목	1-1	비채나무	H2.0XR15	주	1			1	
	2-1	소나무	H12.0XR40	주	2				2
	2-2	소나무	H12.0XR30	주	6				6
	2-3	소나무	H12.0XR25	주	20				20
	2-4	소나무	H12.0XR25	주	16				16
	2-5	소나무	H12.0XR20	주	2				2
	2-6	소나무	H11.0XR25	주	1				1
	2-7	소나무	H10.0XR30	주	7				7
	2-8	소나무	H10.0XR25	주	10				10
	2-9	소나무	H8.0XR30	주	4				4
	2-10	소나무	H8.0XR25	주	7				7
	2-11	소나무	H8.0XR20	주	1				1
	2-12	소나무	H7.0XW3.5XR35	주	1				1
	2-13	소나무	H7.0XR30	주	2				2
2-14	소나무	H6.0XR25	주	1				1	
3-1	향나무 (향방)	H15.0XR50	주	1			1		
상목교목합계									
	4-1	느티나무	H18.0XR70	주	82			2	17
	4-2	느티나무	H18.0XR70	주	2			2	
	4-3	느티나무	H17.0XR100	주	2			2	
	4-4	느티나무	H17.0XR100	주	2			2	
	4-5	느티나무	H14.0XR120	주	2			2	
	6-1	모과나무	H6.0XR30	주	3			3	
	8-1	벚나무	H10.0XR60	주	4			4	
	8-2	벚나무	H10.0XR25	주	1			1	
	8-3	벚나무	H7.0XR30	주	1			1	
	8-4	벚나무	H7.0XR25	주	1			1	
	8-5	벚나무	H4.0XR35	주	1			1	
	8-6	벚나무	H4.0XR20	주	2			2	
	8-7	벚나무	H4.0XR15	주	1			1	
	9-1	비슬나무	H12.0XR50	주	2			2	
	11-1	살구나무	H8.0XR50	주	1			1	
	13-1	은행나무	H15.0XR120XB65	주	1			1	
	13-2	은행나무	H15.0XR50XB35	주	29			7	20
	14-1	회양목	H1.0	주	111			7	22
	교목합계				주	233		233	
	상목교목합계				주	233		233	63
낙엽관목	15-1	무궁화	H1.8XW0.5	주	1			1	
	16-1	철쭉	H1.0	주	250			250	
낙엽관목합계				주	251		1	250	
수목 총합계				주	484		1	483	
				주	595		8	505	19
				주					63

◆ 단지의 이식 소나무 수령표


구분	품명	규격	수량
상목교목	소나무	R40	2
		R30	19
		R25	39
		R20	3
	단지의 외 이식수목 합계		

ARCHITECT
건축사무소 協同園
LANDSCAPE ARCHITECT
GAMI DESIGN LAB
감 이
感而
NOTE

PROJECT TITLE
남산회원지락
원장유적박물관 신축공사
REVISION

DRAWING NAME
수목 이식, 준치, 제거 계획도1
DRAWN BY
이 주 연
CHECKED BY
김 이 선
APPROVED BY
정 우 건
DATE
2018. 05.

SCALE
1:200 A1
1:400 A3
SHEET NO.
L-203

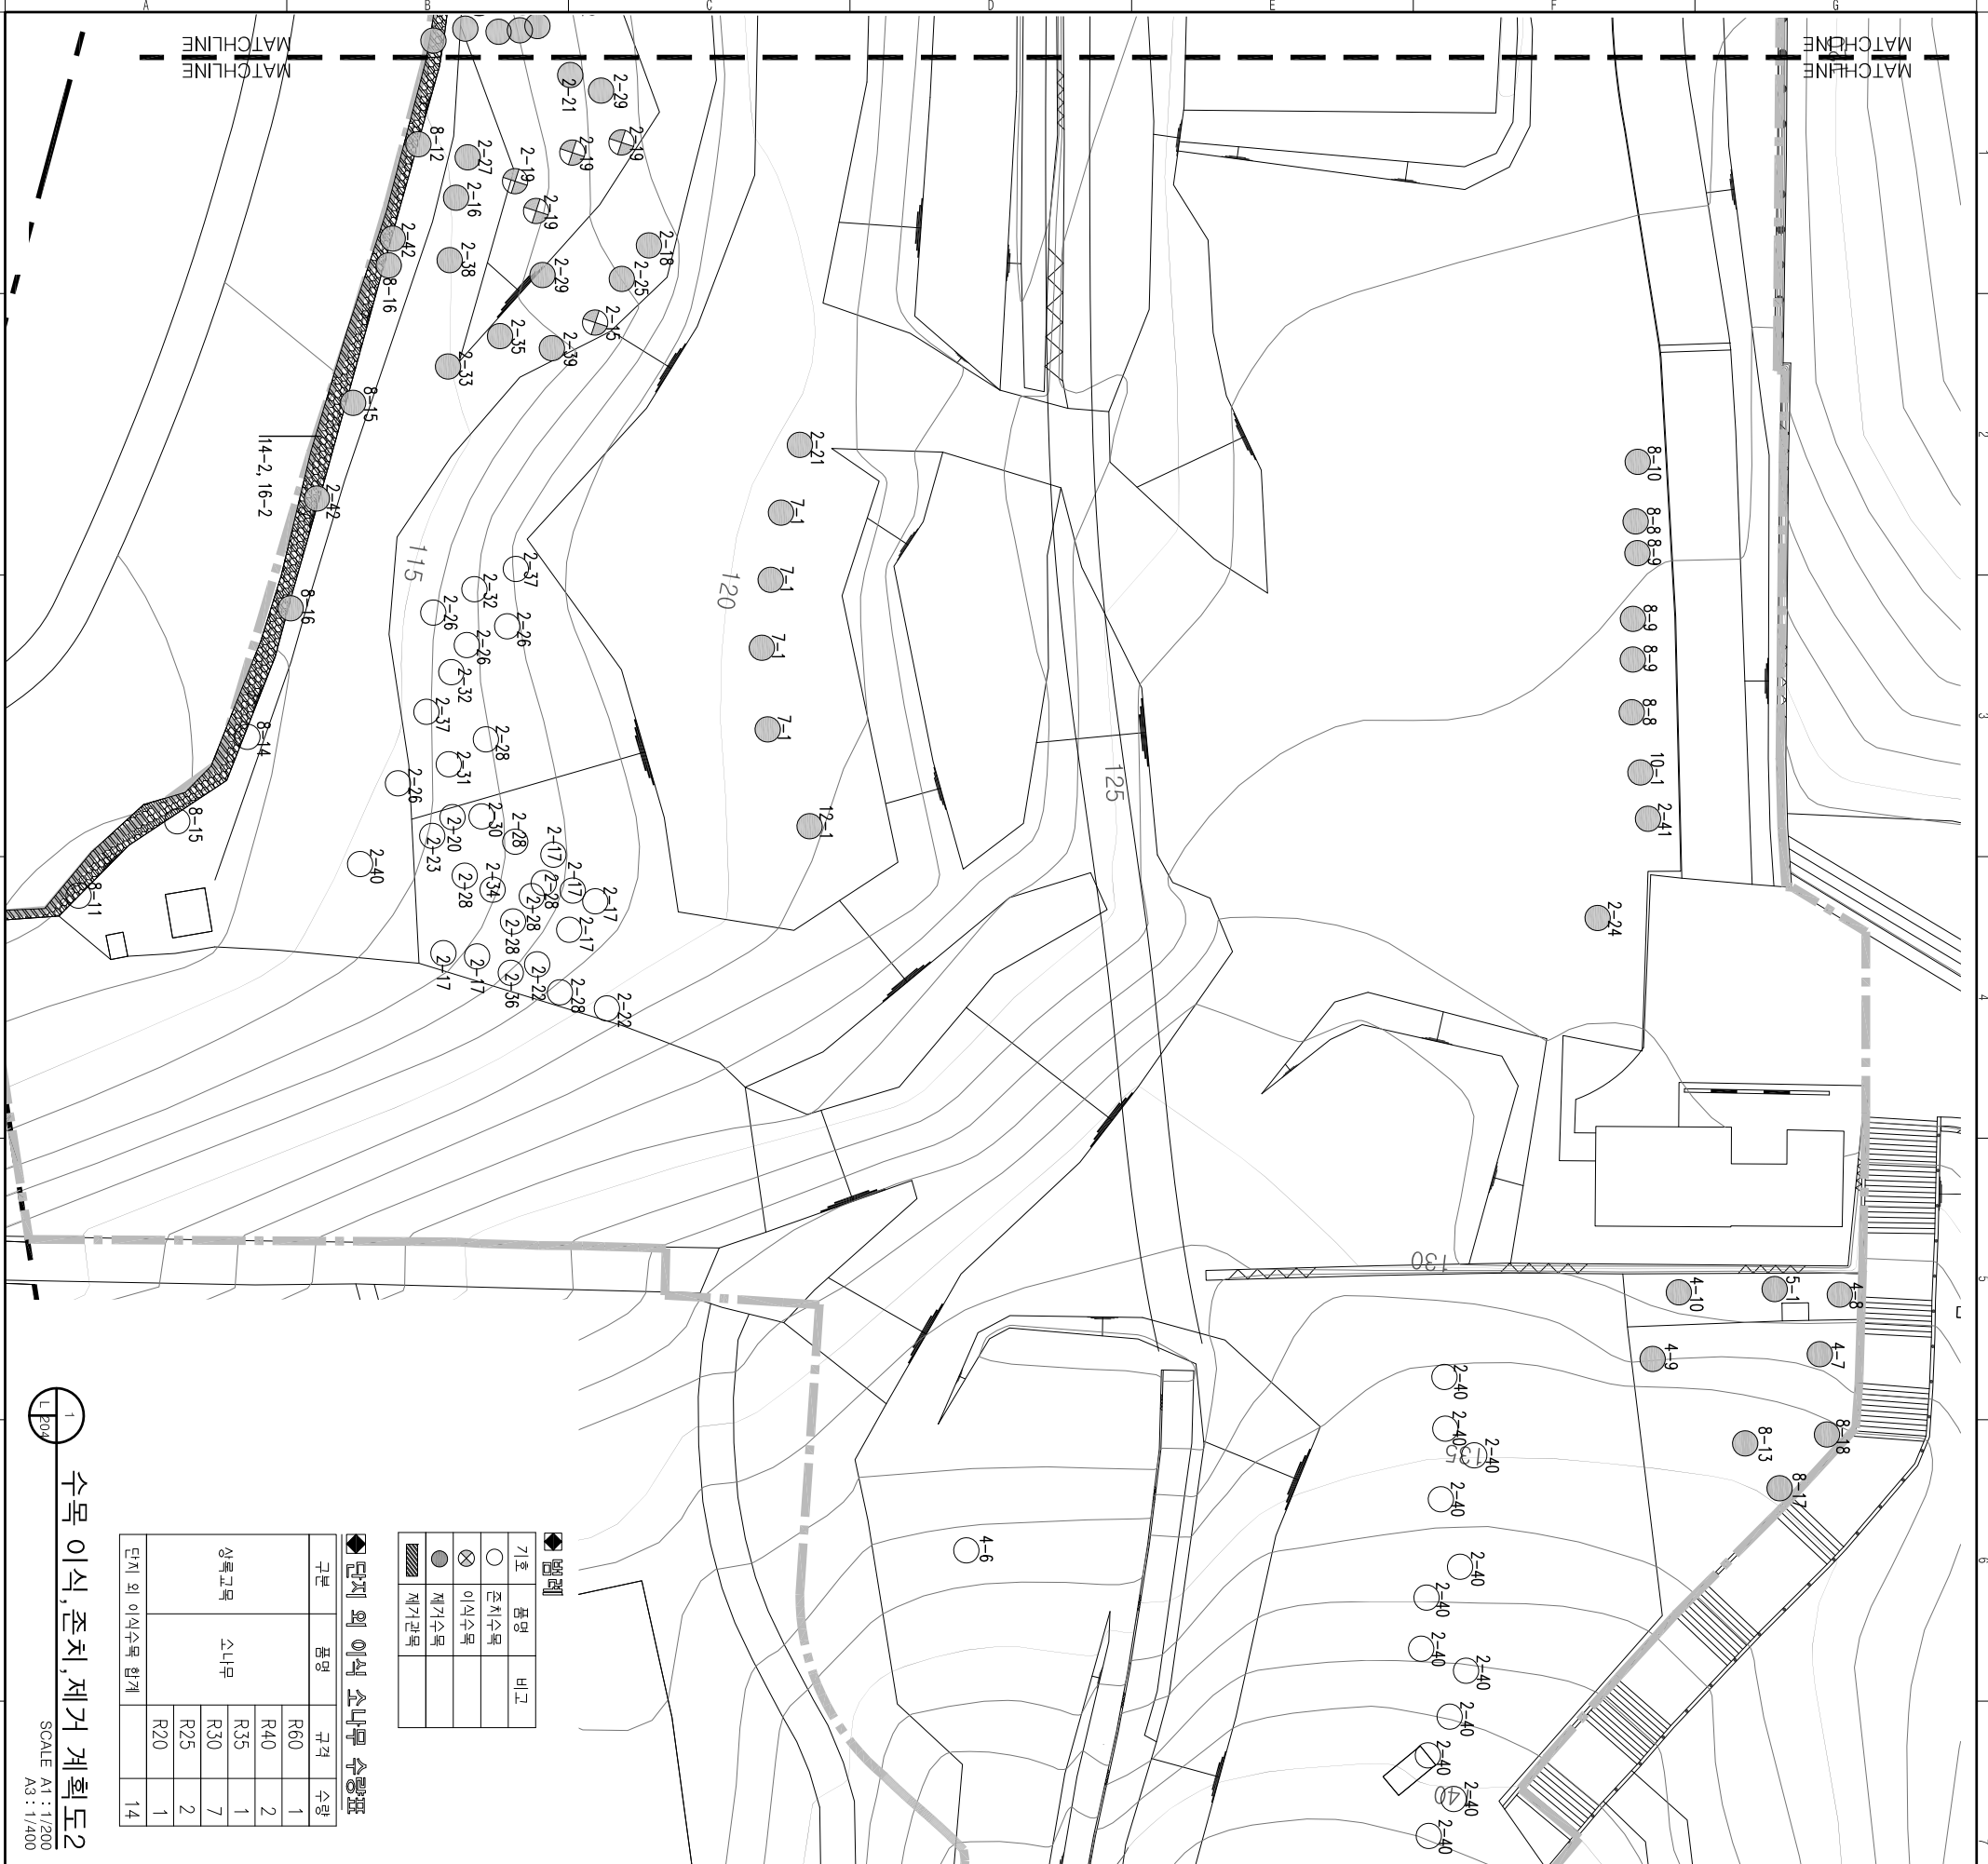

KEYMAP

식재수량표

구분	기호	품명	규격	단위	수량	준치	제거	이식	단지외이식
상록고목	2-15	소나무	H12.0XR50	주	1				1
	2-16	소나무	H12.0XR40	주	1				1
	2-17	소나무	H12.0XR30	주	6	6			
	2-18	소나무	H12.0XR30	주	1				1
	2-19	소나무	H12.0XR30	주	4				4
	2-20	소나무	H12.0XR25	주	1				1
	2-21	소나무	H12.0XR25	주	2				2
	2-22	소나무	H11.0XR30	주	3	3			
	2-23	소나무	H11.0XR25	주	1				1
	2-24	소나무	H10.0XR60	주	1				1
	2-25	소나무	H10.0XR40	주	1				1
	2-26	소나무	H10.0XR35	주	4	4			
	2-27	소나무	H10.0XR35	주	1				1
	2-28	소나무	H10.0XR30	주	6	6			
상록중목	2-29	소나무	H10.0XR30	주	2				2
	2-30	소나무	H10.0XR25	주	1				1
	2-31	소나무	H9.0XR70	주	1				1
	2-32	소나무	H9.0XR35	주	2	2			
	2-33	소나무	H9.0XR30	주	1				1
	2-34	소나무	H9.0XR20	주	1				1
	2-35	소나무	H8.0XR30	주	1				1
	2-36	소나무	H8.0XR25	주	1				1
	2-37	소나무	H7.0XR25	주	2	2			
	2-38	소나무	H6.0XR30	주	1				1
	2-39	소나무	H6.0XR20	주	1				1
	2-40	소나무	H5.0XR30	주	14	14			
	2-41	소나무	H5.0XR30	주	1				1
	3-2	향나무(조형)	H1.2XR20	주	2				2
낙엽고목	4-6	느티나무	H18.0XR70	주	64	43	2	5	14
	4-7	느티나무	H15.0XR120	주	1				1
	4-8	느티나무	H12.0XR60	주	1				1
	4-9	느티나무	H10.0XR80	주	1				1
	4-10	느티나무	H7.0XR45	주	1				1
	5-1	단풍나무	H7.0XR60	주	1				1
	7-1	벚꽃나무	H2.0XR8	주	4				4
	8-8	벚나무	H12.0XR90	주	2				2
	8-9	벚나무	H12.0XR80	주	3				3
	8-10	벚나무	H11.0XR70	주	1				1
	8-11	벚나무	H10.0XR60	주	1				1
	8-12	벚나무	H10.0XR30	주	1				1
	8-13	벚나무	H8.0XR80	주	1				1
	8-14	벚나무	H8.0XR40	주	1				1
8-15	벚나무	H8.0XR30	주	3	3				
8-16	벚나무	H8.0XR30	주	1				2	
8-17	벚나무	H7.0XR20	주	1				1	
8-18	벚나무	H3.0XR15	주	1				1	
10-1	신수유	H5.0XR40	주	1				1	
12-1	수향벚나무	H11.0XR25	주	1				1	
낙엽중목	구목합계			주	28	6			22
	고목합계			주	92	49			24
상록관목	14-2 외양목		H1.0	주	250				250
	상록관목합계			주	250				250
낙엽관목	16-2 철쭉		H1.0	주	260				260
	낙엽관목합계			주	260				260
수목 총합계				주	602	49	534	5	14

단지 외 이식 소나무 수량표

구분	품명	규격	수량
상록고목	소나무	R60	1
		R40	2
		R35	1
		R30	7
		R25	2
단지 외 이식수목 합계		R20	1
			14

범례

○	품명	비고
⊗	준치수목	
⊙	이식수목	
●	제거수목	
▨	제거관목	

수목 이식, 준치, 제거 계획도2

SCALE A1 : 1/200
A3 : 1/400

ARCHITECT
건축사사무소 協同園

LANDSCAPE ARCHITECT
감 이 感而
GAMI DESIGN LAB

NOTE

PROJECT TITLE
남산회원지락
원장유적박물관 신축공사

REVISION

DRAWING NAME
수목 이식 준치 제거 계획도2

DRAWN BY
이 주 연

CHECKED BY
김 이 선

APPROVED BY
정 우 건

DATE
2018. 05.

SCALE
1:200 A1
1:400 A3

SHEET NO.
L-204