



현 황 도 (삼성 초등학교)

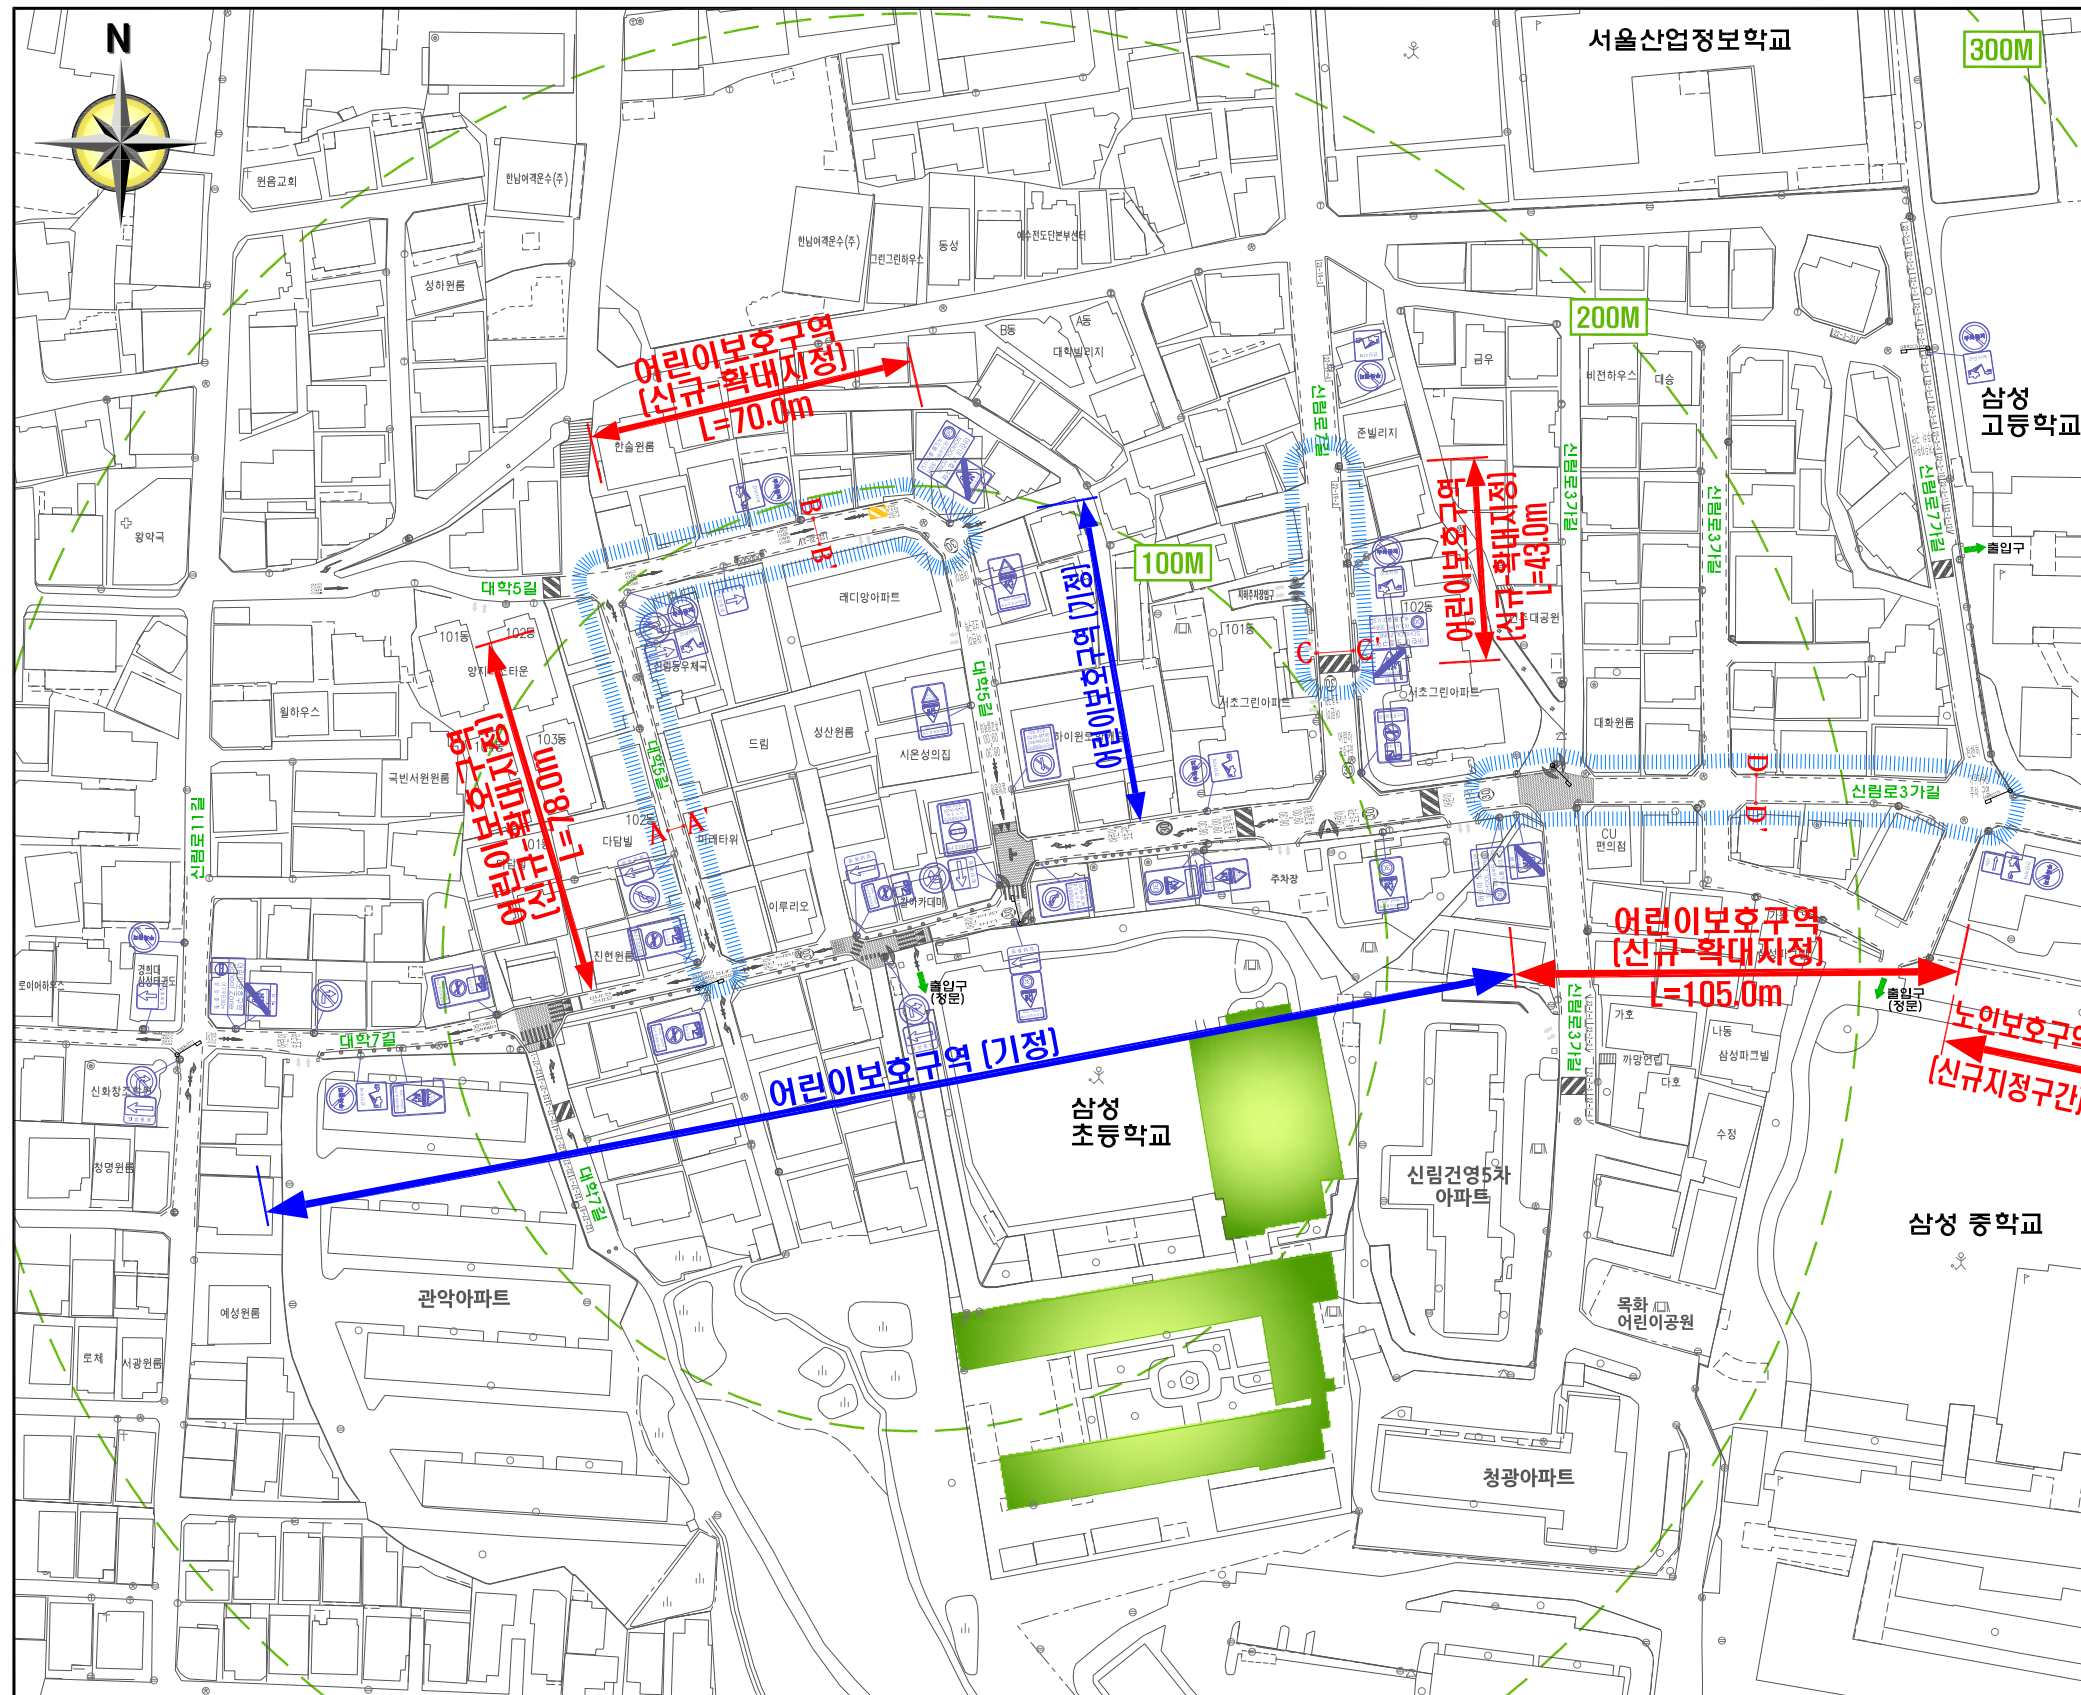


도로 단면 (단위:m)

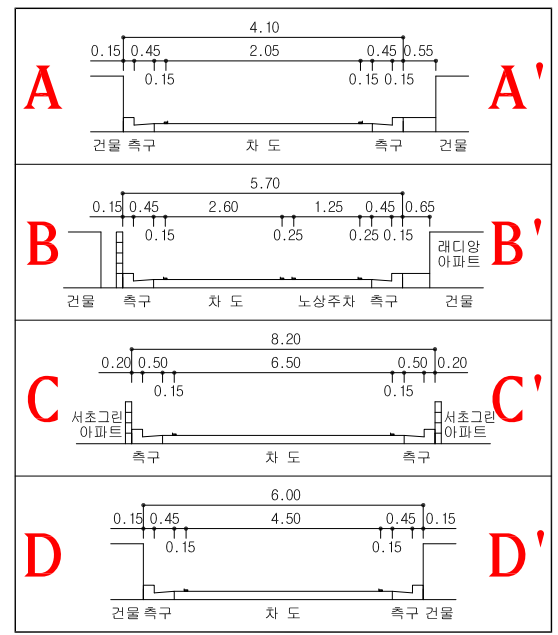

범 례

구 분	내 용
	교통 표지판
	보호구역 표지판
	노면표시
	횡단보도
	신 호 등
	과 속 방 지 탁 (원호형)
	과 속 방 지 탁 (이미지)
	미끄럼방지포장
	보행자 방호울타리 웬스 (폐쇄형)
	블 라 드
	반 사 경
	노상주차구역
	CCTV (차량단속, 다목적, 방범용)

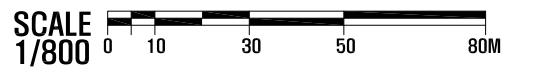

	설 계 사	 에이스톤엔지니어링(주) ASTONE ENGINEERING CO., LTD.	2019. 06.	유 여 옥 김 수 철 김 대 연	김 수 철 김 대 연	축 좌 1 : 800	도 면 명 현 황 도
	사 업 명 2019년 어린이 보호구역 개선사업	시 공 사	개 정 번 호 일 자 개 정 사 유	작 성 자 김 수 철	검 토 자 김 대 연	책 임 자 김 대 연	CAD파일명 도면번호 01

