


현 황 도 (홍릉 초등학교-1구간)

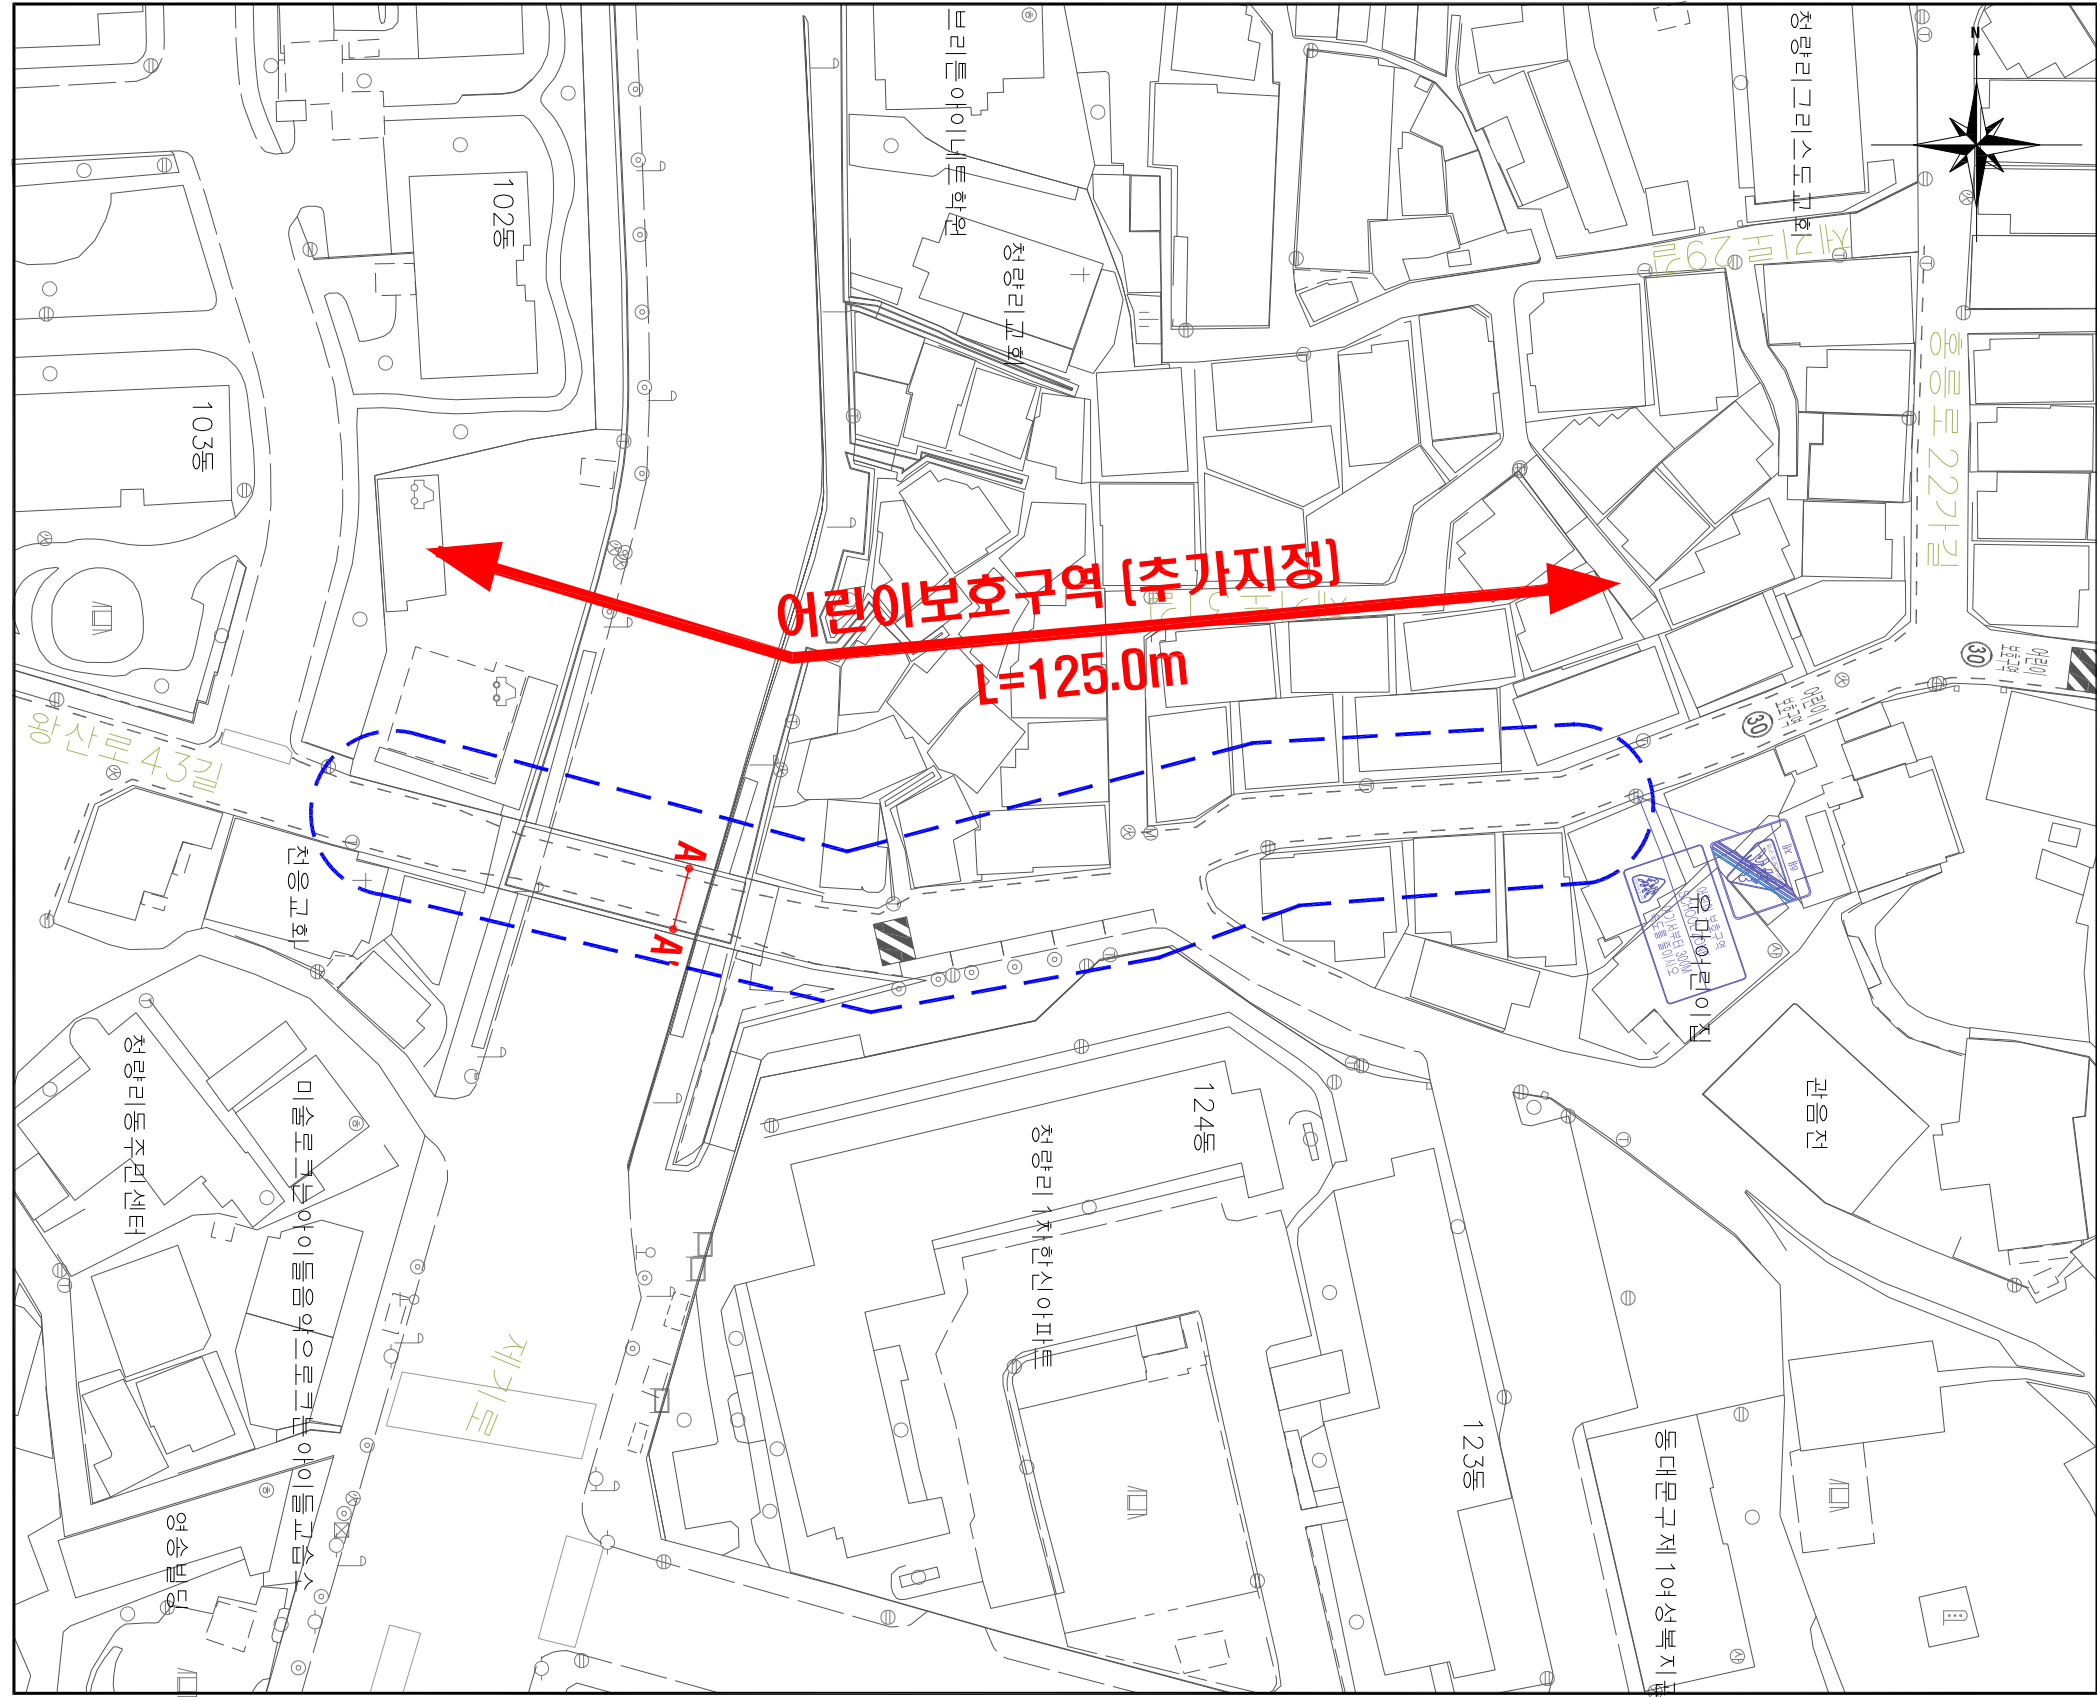

도로 단면 (단위:m)



범 례

| 구 분 | 내 용 |
|-----|-----------------|
| | 통합 교통 표지판 |
| | 노 면 표 시 |
| | 주차금지 노면표시 |
| | 과 속 방 지 턱 (원호형) |
| | 어린이보호구역 추가지정 |

