



규 제 도 (경동 요양병원)

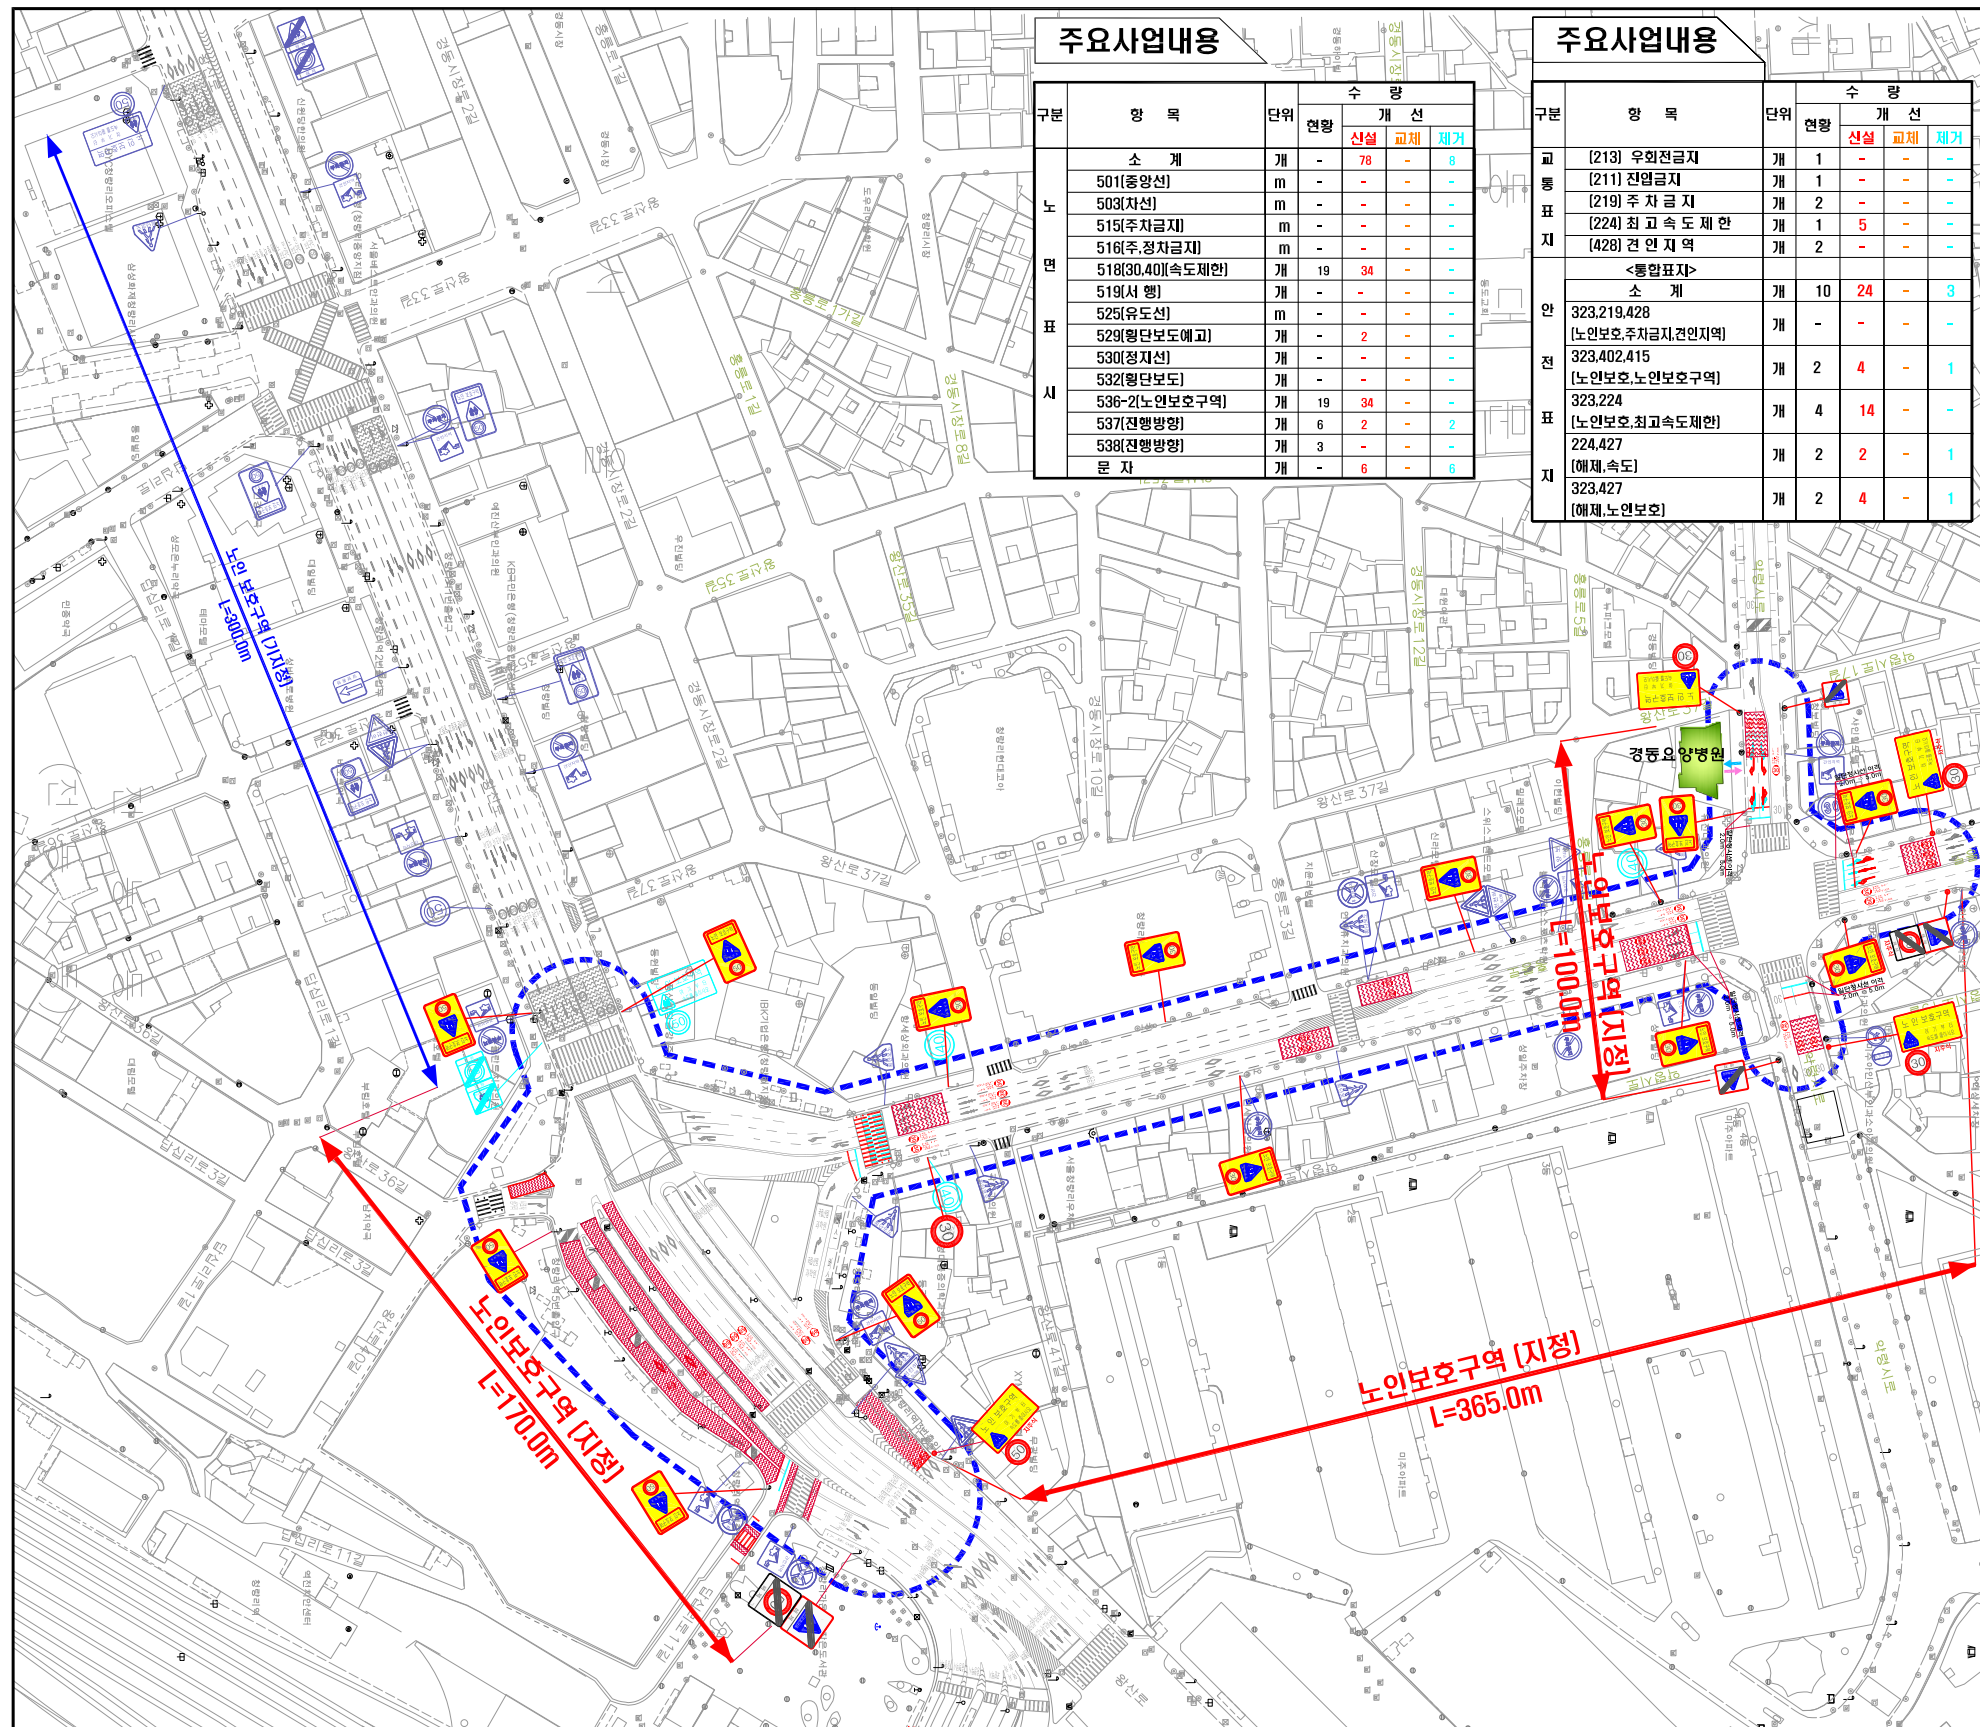

구분	항 목	단위	현황	수 량		
				신설	교체	제거
노 면 표 시	소 계	개	-	78	-	8
	501(중앙선)	m	-	-	-	-
	503(차선)	m	-	-	-	-
	515(주차금지)	m	-	-	-	-
	516(주,정차금지)	m	-	-	-	-
	518(30.40)속도제한	개	19	34	-	-
	519(서행)	개	-	-	-	-
	525(유도선)	m	-	-	-	-
	529(횡단보도예고)	개	-	2	-	-
	530(정지선)	개	-	-	-	-
문 자	소 계	개	19	34	-	-
	536-2(노인보호구역)	개	6	2	-	2
	537(전행방향)	개	3	-	-	-
	538(전행방향)	개	-	6	-	6

구분	항 목	단위	현황	수 량		
				신설	교체	제거
교 통 표 지 표	소 계	개	10	24	-	3
	[213] 우회전금지	개	1	-	-	-
	[211] 전열금지	개	1	-	-	-
	[219] 주차금지	개	2	-	-	-
	[224] 최고속도제한	개	1	5	-	-
	[428] 견인지역	개	2	-	-	-
	[노인보호, 노인보호구역]	개	-	-	-	-
	[노인보호, 노인보호구역]	개	2	4	-	1
	[노인보호, 최고속도제한]	개	4	14	-	-
	[해제, 속도]	개	2	2	-	1

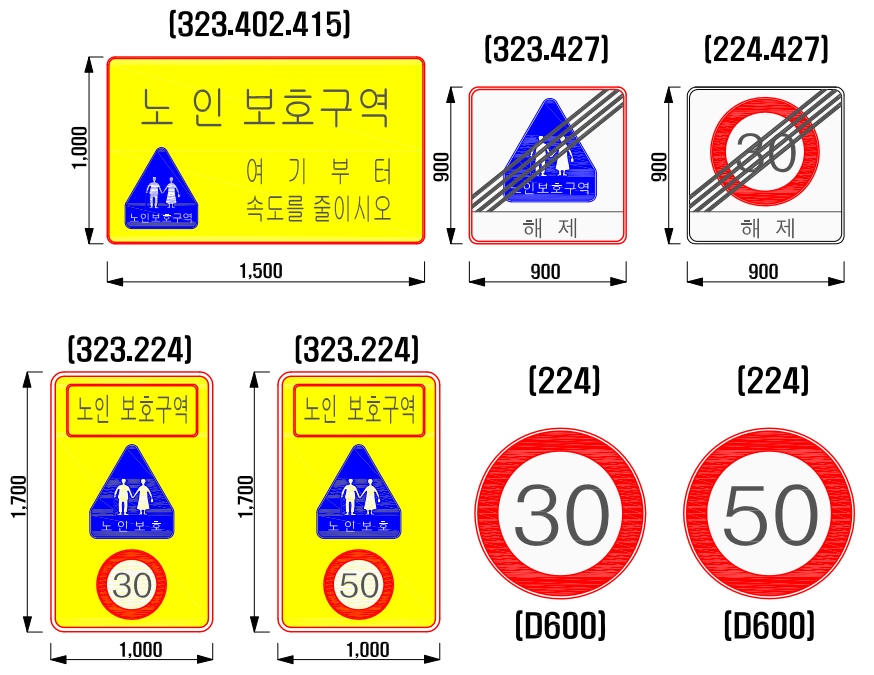

개 선 방 안

교 통		토 목		
통합 표지판	24 EA	점프식 횡단보도	2 / 165.0	
교통 표지판	4 EA	미끄럼방지포장(암적색)	1,576.0	
노 면 표 시	횡단 선 실	2EA	미끄럼방지포장(흑색-열반)	-
	재도색	-	사교식 포장	-
표 지 표	노인 보호구역	34 EA	노면평삭 및 재포장(아스콘)	-
	30 50	34 EA	방호울타리(배색형)	-
표 지 판	주차금지구역	-	방호울타리(개방형)	-
	지그재그차선	-	과속방지턱(원호형)	-
표 지 판	노인 보호구역	-	과속방지턱(이미지)	-
	노인 보호구역	-	점프식 횡단보도(재도색)	-
	노인 보호구역	-	전선주용 디자인시트 (어려운보호구역)	-

범 례

구 분	내 용
존 치	교통 표지판 노 면 표 시(주차금지구역)
신 설	노인보호구역 통합 표지판
	노면표시
	미끄럼방지포장 [암적색]

