
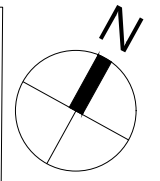


NOTE.

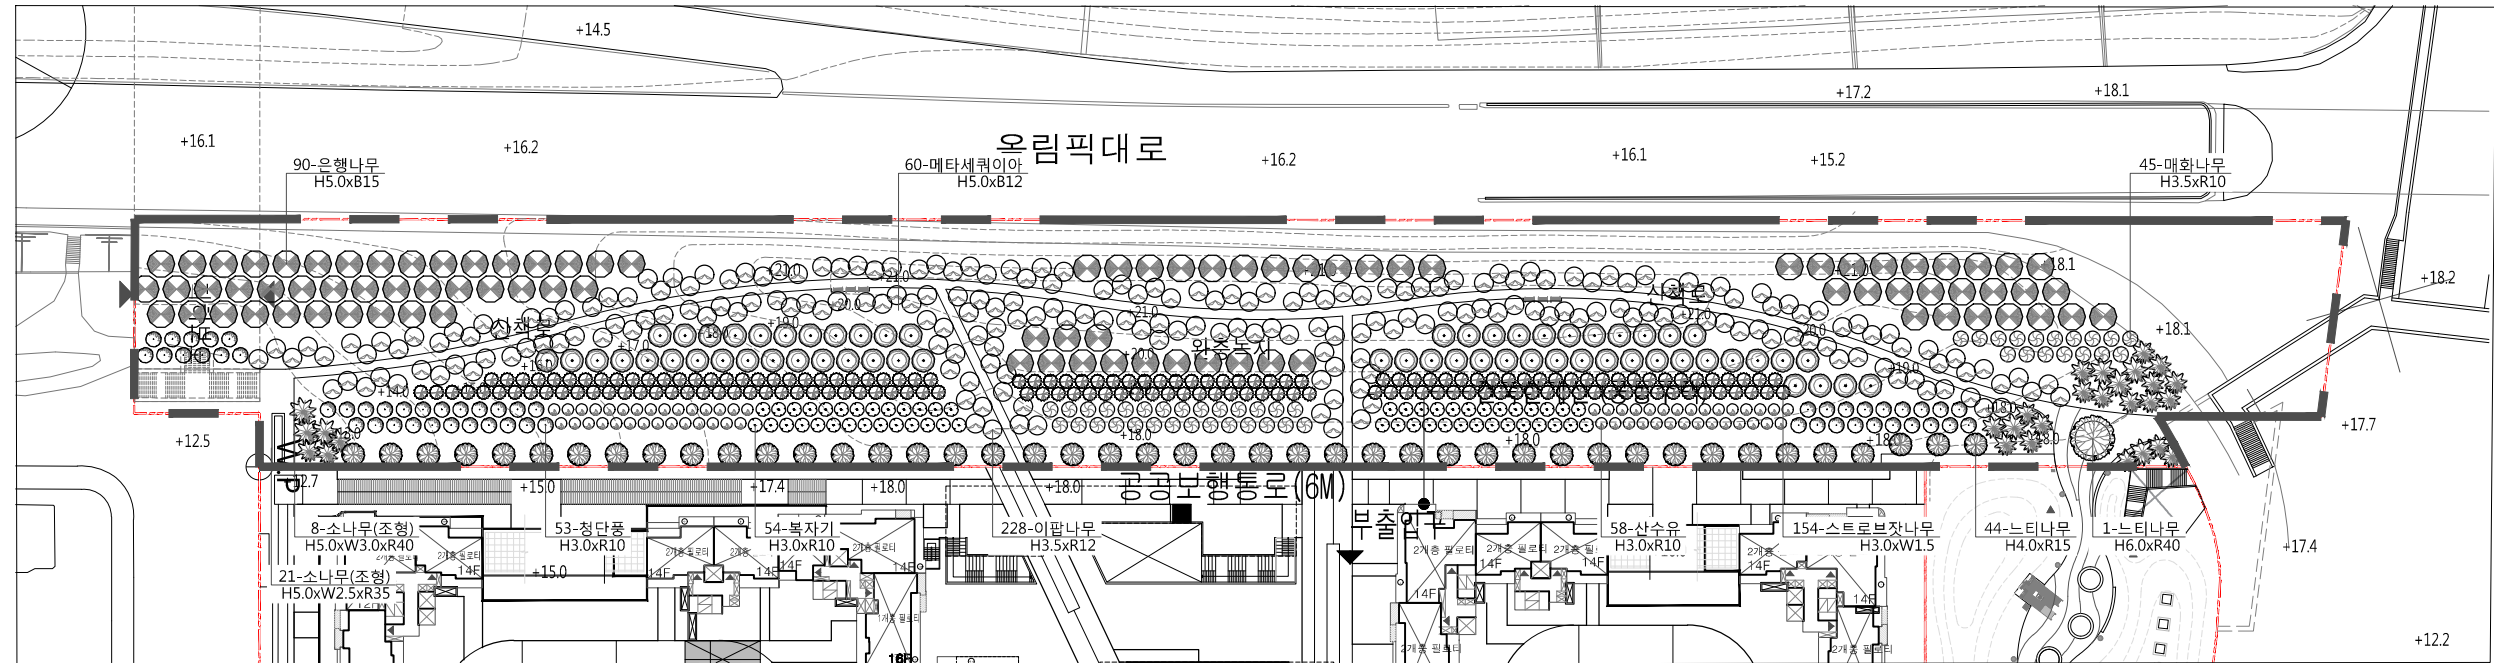

1 식재 계획도 (교목)
A1: 1/600, A3: 1/1200

■ 식재수량표 (교목)

구분	기호	명칭	규격	단위	수량	비고
상록교목	☼	소나무(조형)	H5.0xW3.0xR40	주	8	
	☼	소나무(조형)	H5.0xW2.5xR35	주	21	
	☼	스트로브잣나무	H3.0xW1.5	주	154	
		계		주	183	
낙엽교목	☼	느티나무	H6.0xR40	주	1	
	☼	느티나무	H4.0xR15	주	44	
	☼	매화나무	H3.5xR10	주	45	
	☼	메타세쿼이아	H5.0xR12	주	60	
	☼	복사기	H3.0xR10	주	54	
	☼	산수유	H3.0xR10	주	58	
	☼	은행나무	H5.0xR15	주	90	
	☼	이팝나무	H3.5xR12	주	228	
	☼	청단풍	H3.0xR10	주	53	
		계		주	633	
	교목계		주	816		

△			
△			
△			
△			
△			
REV.	DATE	DESCRIPTION OF REASON	NAME

CLIENT
신반포3차, 경남아파트
주택재건축정비사업
(완충녹지)

DRAWING TITLE
식재계획도 (교목)

DATE ISSUED
2017. 09.

APPROVED
설계사무소명
DRAWING OFFICE NAME
에이앤유디자인그룹건축사사무소(주)

PROJECT CODE
오 성 제

SCALE
A1: 1/600
A3: 1/1200

APPROVED
설계사무소명
DRAWING OFFICE NAME
(주)바호그룹건축사사무소

SHEET NO.
윤 상 조

DRAWING NO.
L-004



REV.

PROJECT TITLE

신반포3차, 강남아파트
주택재건축정비사업



NOTE.

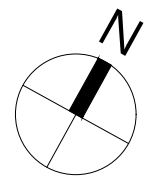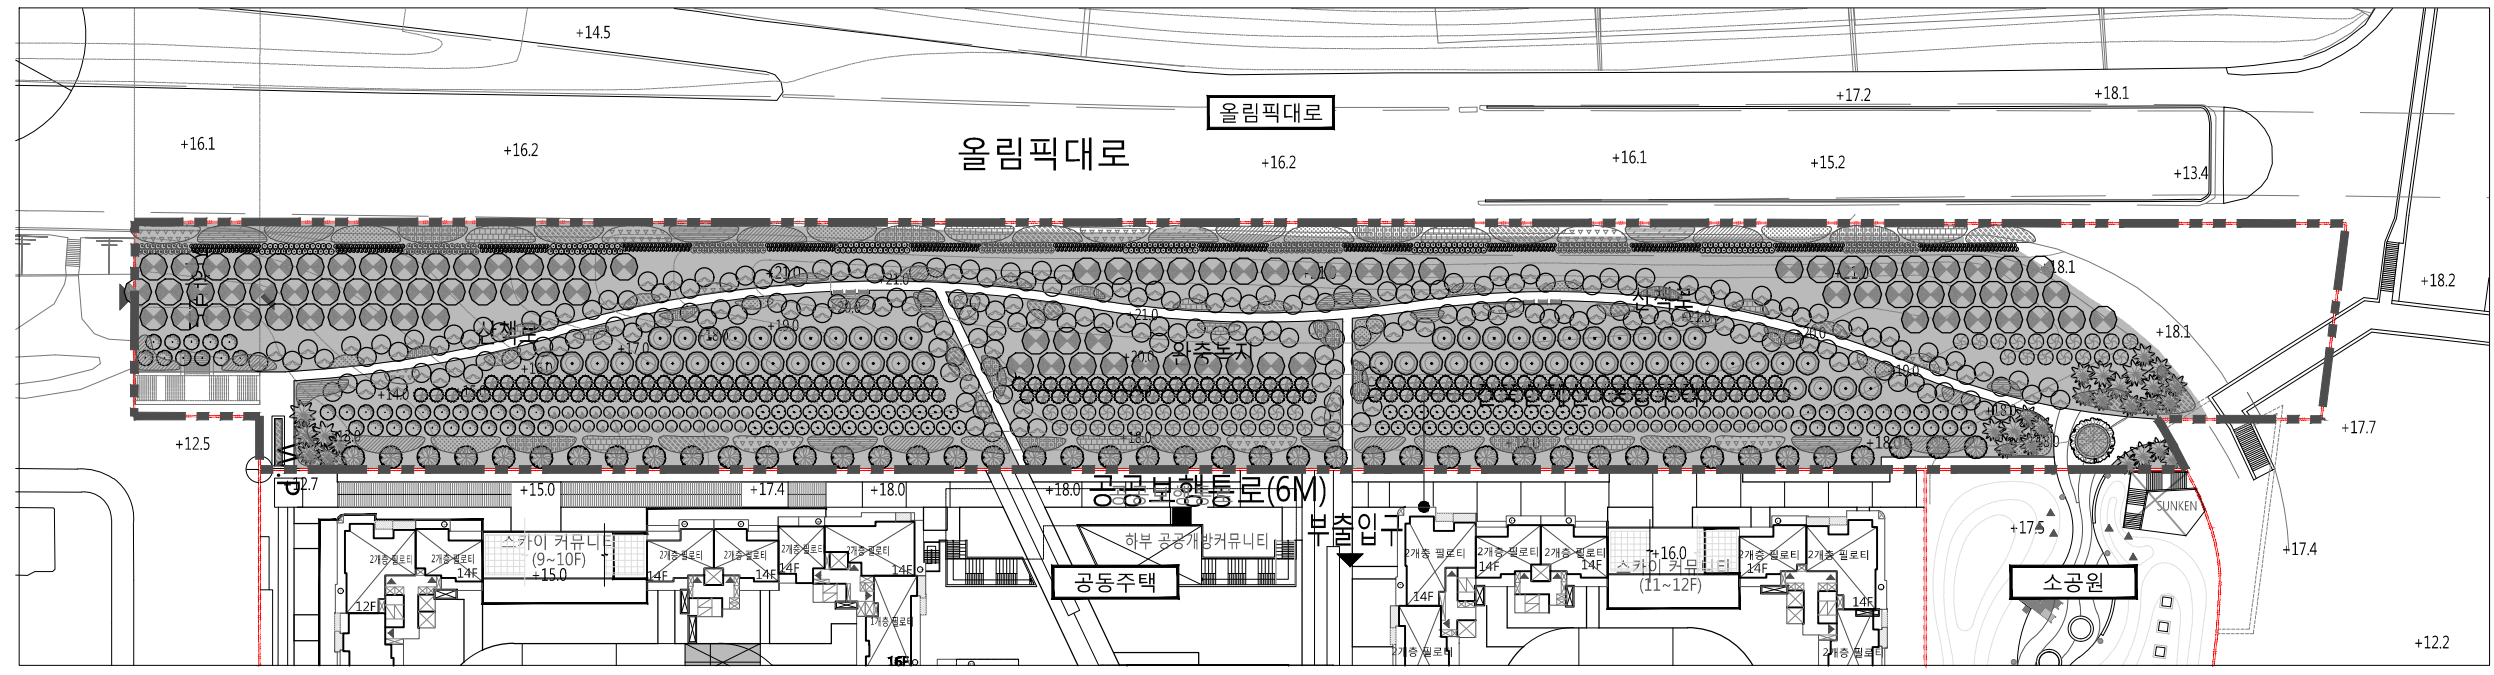

1 종합 계획도
A1: 1/600, A3: 1/1200

■ 식재수량표

구분	기호	명칭	규격	단위	수량	비고
상록교목	☼	소나무(조형)	H5.0xW3.0xR40	주	8	
	☼	소나무(조형)	H5.0xW2.5xR35	주	21	
	☼	스트로브잣나무	H3.0xW1.5	주	154	
	☼	계		주	183	
낙엽교목	☼	느티나무	H6.0xR40	주	1	
	☼	느티나무	H4.0xR15	주	44	
	☼	매화나무	H3.5xR10	주	45	
	☼	매타세쿼이아	H5.0xR12	주	60	
	☼	복자기	H3.0xR10	주	54	
	☼	산수유	H3.0xR10	주	58	
	☼	은행나무	H5.0xR15	주	90	
	☼	이팝나무	H3.5xR12	주	228	
	☼	청단풍	H3.0xR10	주	53	
	☼	계		주	633	
상록관목	☼	사철나무	H1.5xW0.5	주	470	
	☼	영산홍	H0.3xW0.3	주	1200	16주/m2
	☼	회양목	H0.3xW0.3	주	1600	16주/m2
	☼	계			3270	
낙엽관목	☼	검찰죽	H0.3xW0.3	주	1800	16주/m2
	☼	박태기나무	H1.5xW0.6	주	182	
	☼	백철죽	H0.3xW0.3	주	1500	16주/m2
	☼	산철죽	H0.3xW0.3	주	1800	16주/m2
	☼	수수꽃다리	H1.5xW0.6	주	162	
	☼	자산홍	H0.3xW0.3	주	1500	16주/m2
	☼	조팝나무	H0.6xW0.3	주	1200	16주/m2
☼	계		주	8144		
☼	관목계		주	11414		

■ 시설물/포장 수량표

구분	기호	명칭	규격	단위	수량	비고
시설물	☼	플랜터	-	식	1	
	☼	등이자	-	개소	6	
	☼	안전난간	W1500xH1200	식	1	
포장	☼	인조화강석블록포장	보도용, 투수, T60	m ²	-	

REV.	DATE	DESCRIPTION OF REASON	NAME
△			
△			
△			
△			
△			

CLIENT
신반포3차, 강남아파트
주택재건축정비사업
(완충녹지)

DRAWING TITLE
종합 계획도

DATE ISSUED
2017. 09.

APPROVED
설계사무소명
DRAWING OFFICE NAME
에이앤유디자인그룹건축사사무소(주)

PROJECT CODE
오 성 제

SCALE
A1: 1/600
A3: 1/1200

APPROVED
설계사무소명
DRAWING OFFICE NAME
(주)바호그룹건축사사무소

SHEET NO.
윤 상 조

DRAWING NO.
L-001



REV.

PROJECT TITLE

신반포3차, 강남아파트
주택재건축정비사업



NOTE.

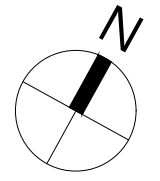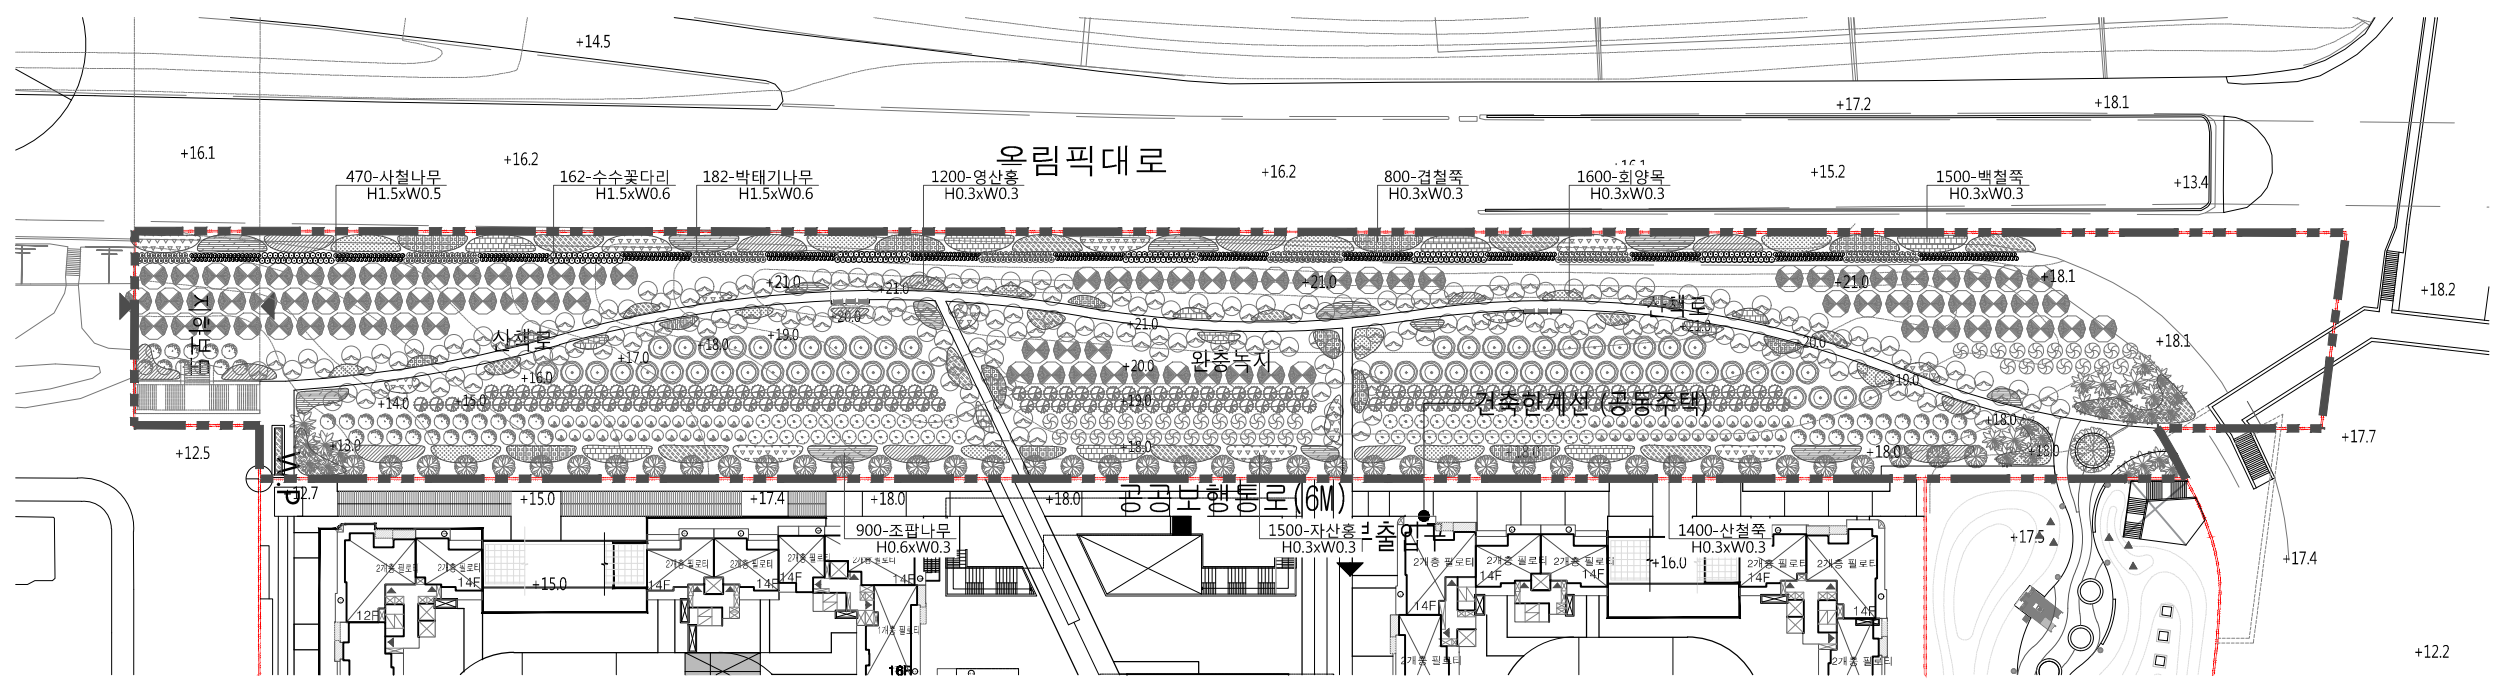

1 식재 계획도 (관목)
A1: 1/600, A3: 1/1200

■ 식재수량표 (관목)

구분	기호	명칭	규격	단위	수량	비고
상록관목	⊙	산철나무	H1.5xW0.5	주	470	
	⊙	영산홍	H0.3xW0.3	주	1,200	16주/m2
	⊙	회양목	H0.3xW0.3	주	1,600	16주/m2
낙엽관목	⊙	검철죽	H0.3xW0.3	주	1,800	16주/m2
	⊙	박태기나무	H1.5xW0.6	주	182	
	⊙	백철죽	H0.3xW0.3	주	1,500	16주/m2
	⊙	산철죽	H0.3xW0.3	주	1,800	16주/m2
	⊙	수수꽃다리	H1.5xW0.6	주	162	
	⊙	자산홍	H0.3xW0.3	주	1,500	16주/m2
	⊙	조팝나무	H0.6xW0.3	주	1,200	16주/m2
		계		주	8,144	
		관목계		주	11,414	

△			
△			
△			
△			
△			
REV.	DATE	DESCRIPTION OF REASON	NAME

CLIENT
신반포3차, 강남아파트
주택재건축정비사업
(완충녹지)

DRAWING TITLE
식재계획도 (관목)

DATE ISSUED
2017. 09.
APPROVED
설계사무소명
DRAWING OFFICE NAME
에이앤유디자인그룹건축사사무소(주)
오 성 제

PROJECT CODE
SCALE
A1: 1/600
A3: 1/1200
APPROVED
설계사무소명
DRAWING OFFICE NAME
(주)바호그룹건축사사무소
윤 상 조

SHEET NO.
DRAWING NO.
L-005
REV.