


위 치 도

S = 1:2,000

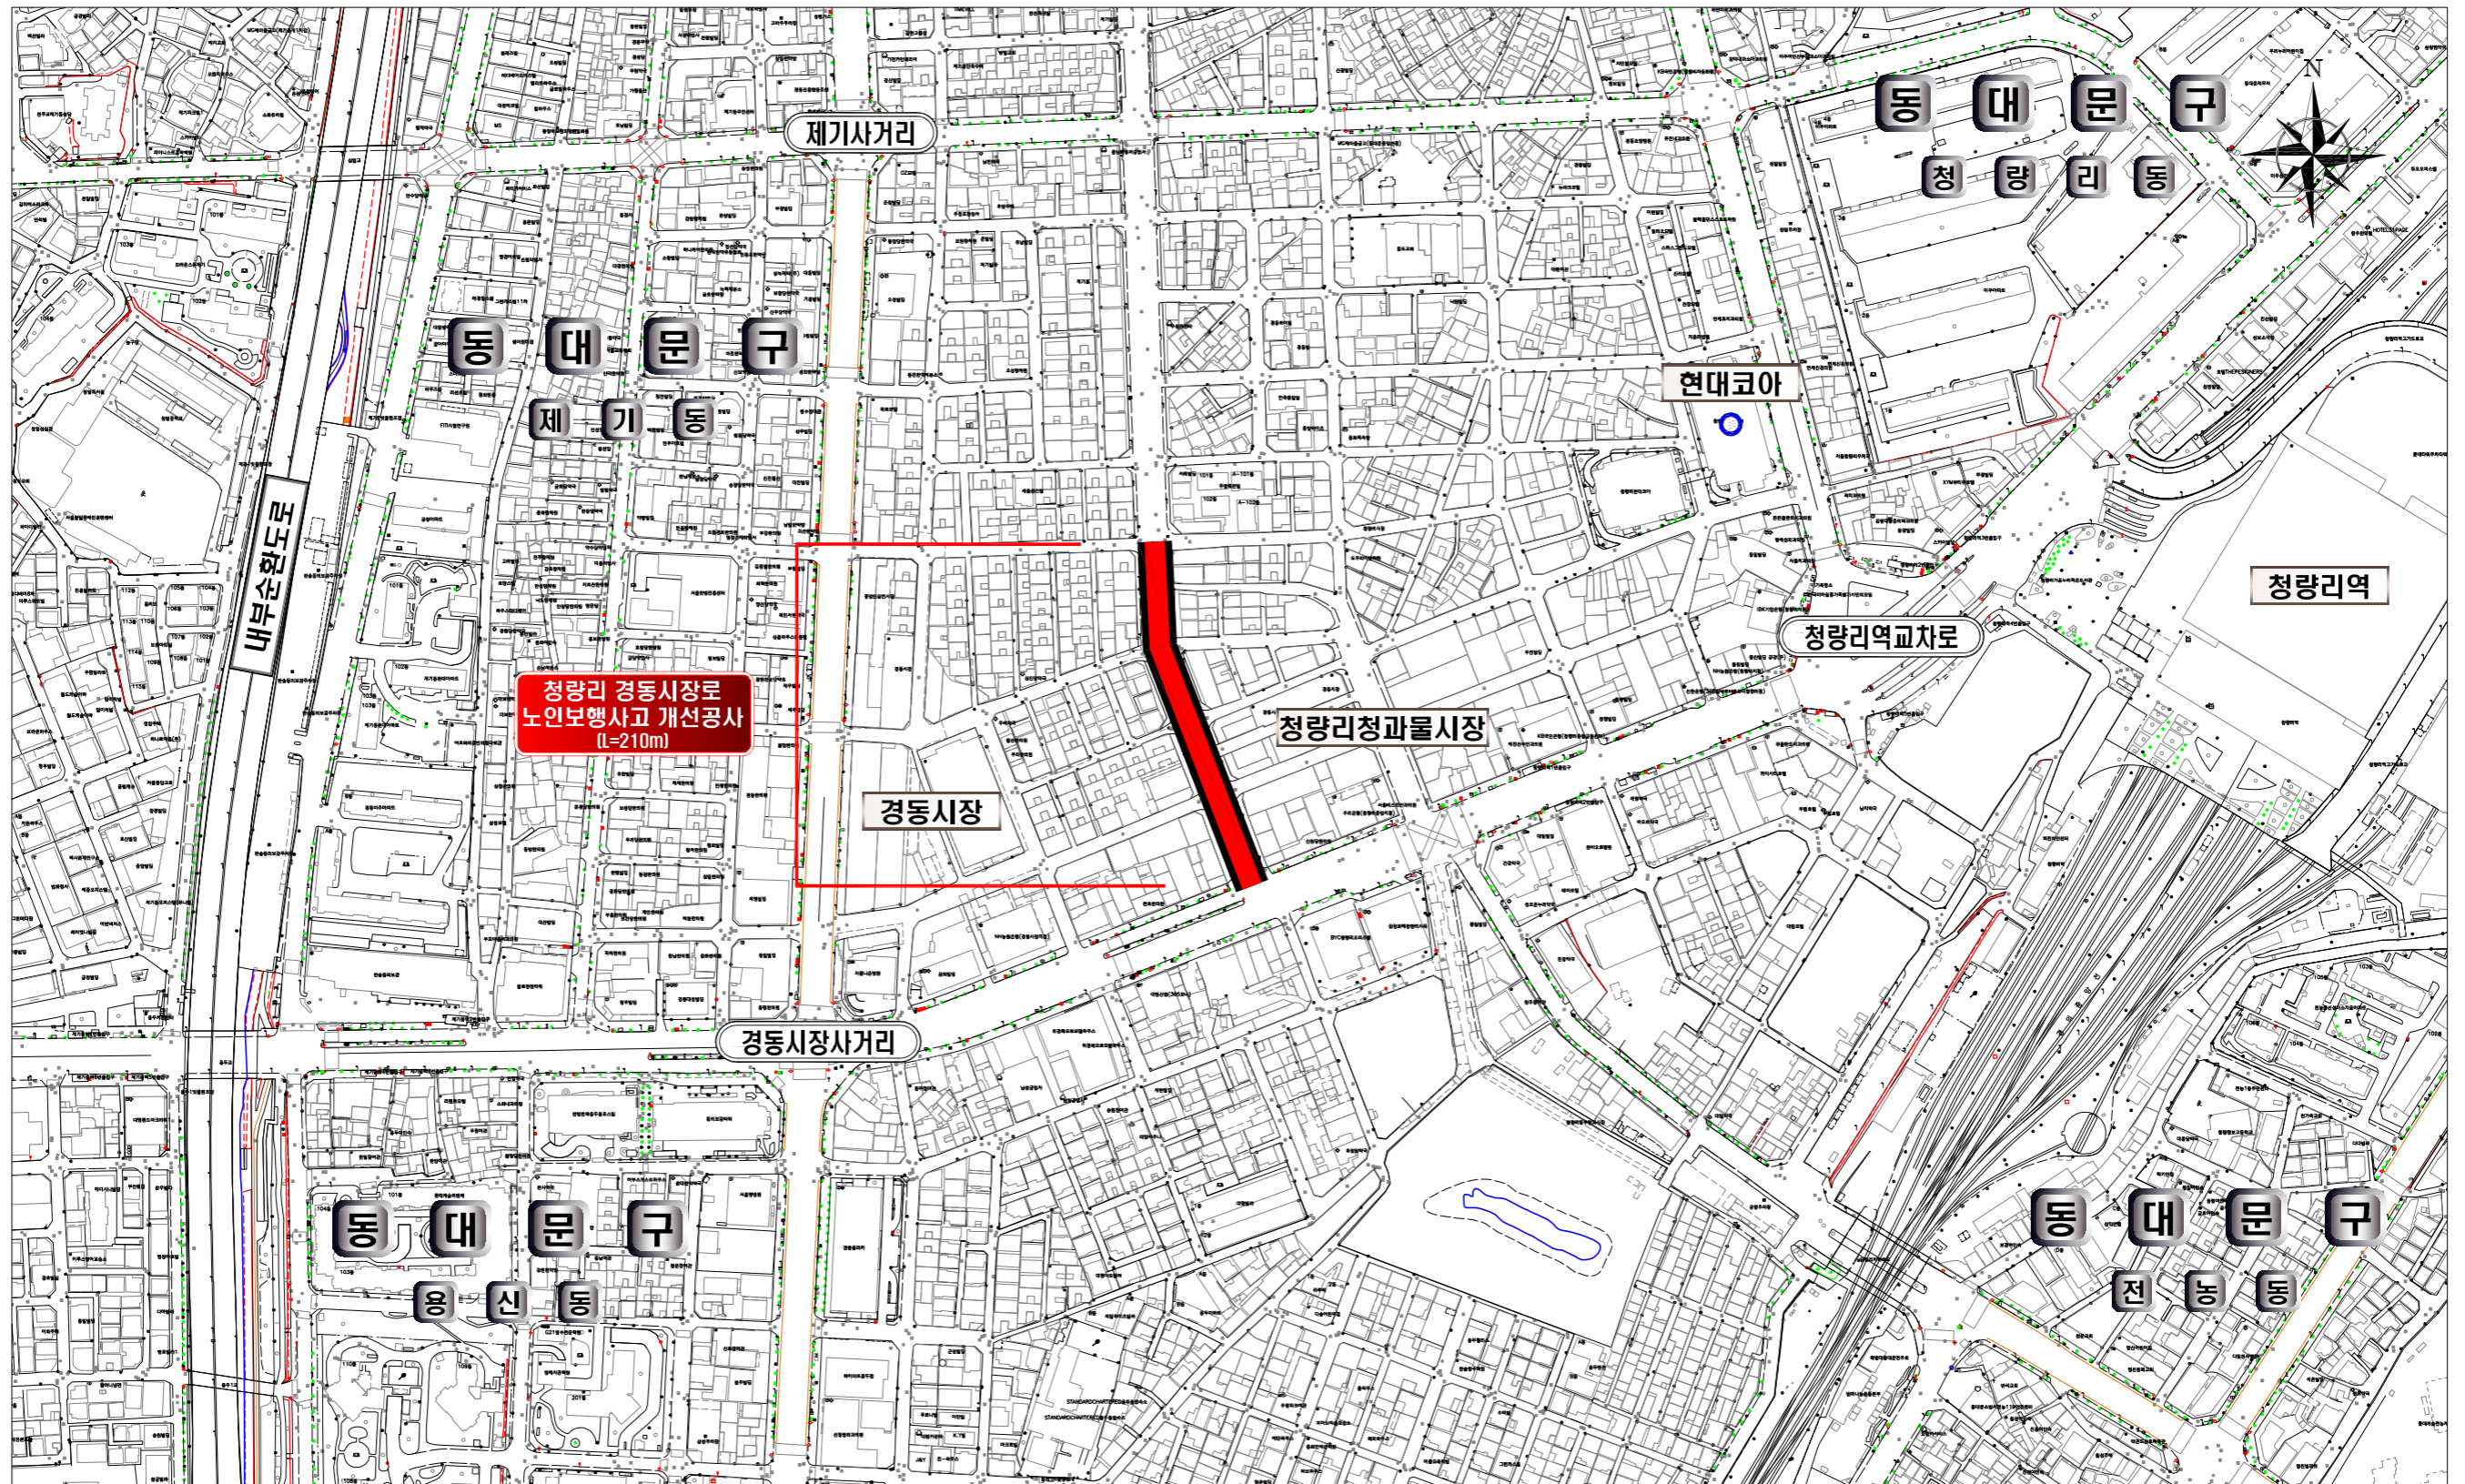

공 사 명	시 영 청	설 계 회 사	축 척	설 계 일 자	과업책임자	과업참여자	설 계 자	도 면 명	도면번호
청량리 경동시장로 노인보행사고 개선공사	서울특별시	(주)토마스건축사사무소	1:2,000	2019. 5.	최흥순 최흥순	유상훈 유상훈	이동규 이동규	위 치 도	001