



계획평면도

S = 1:400

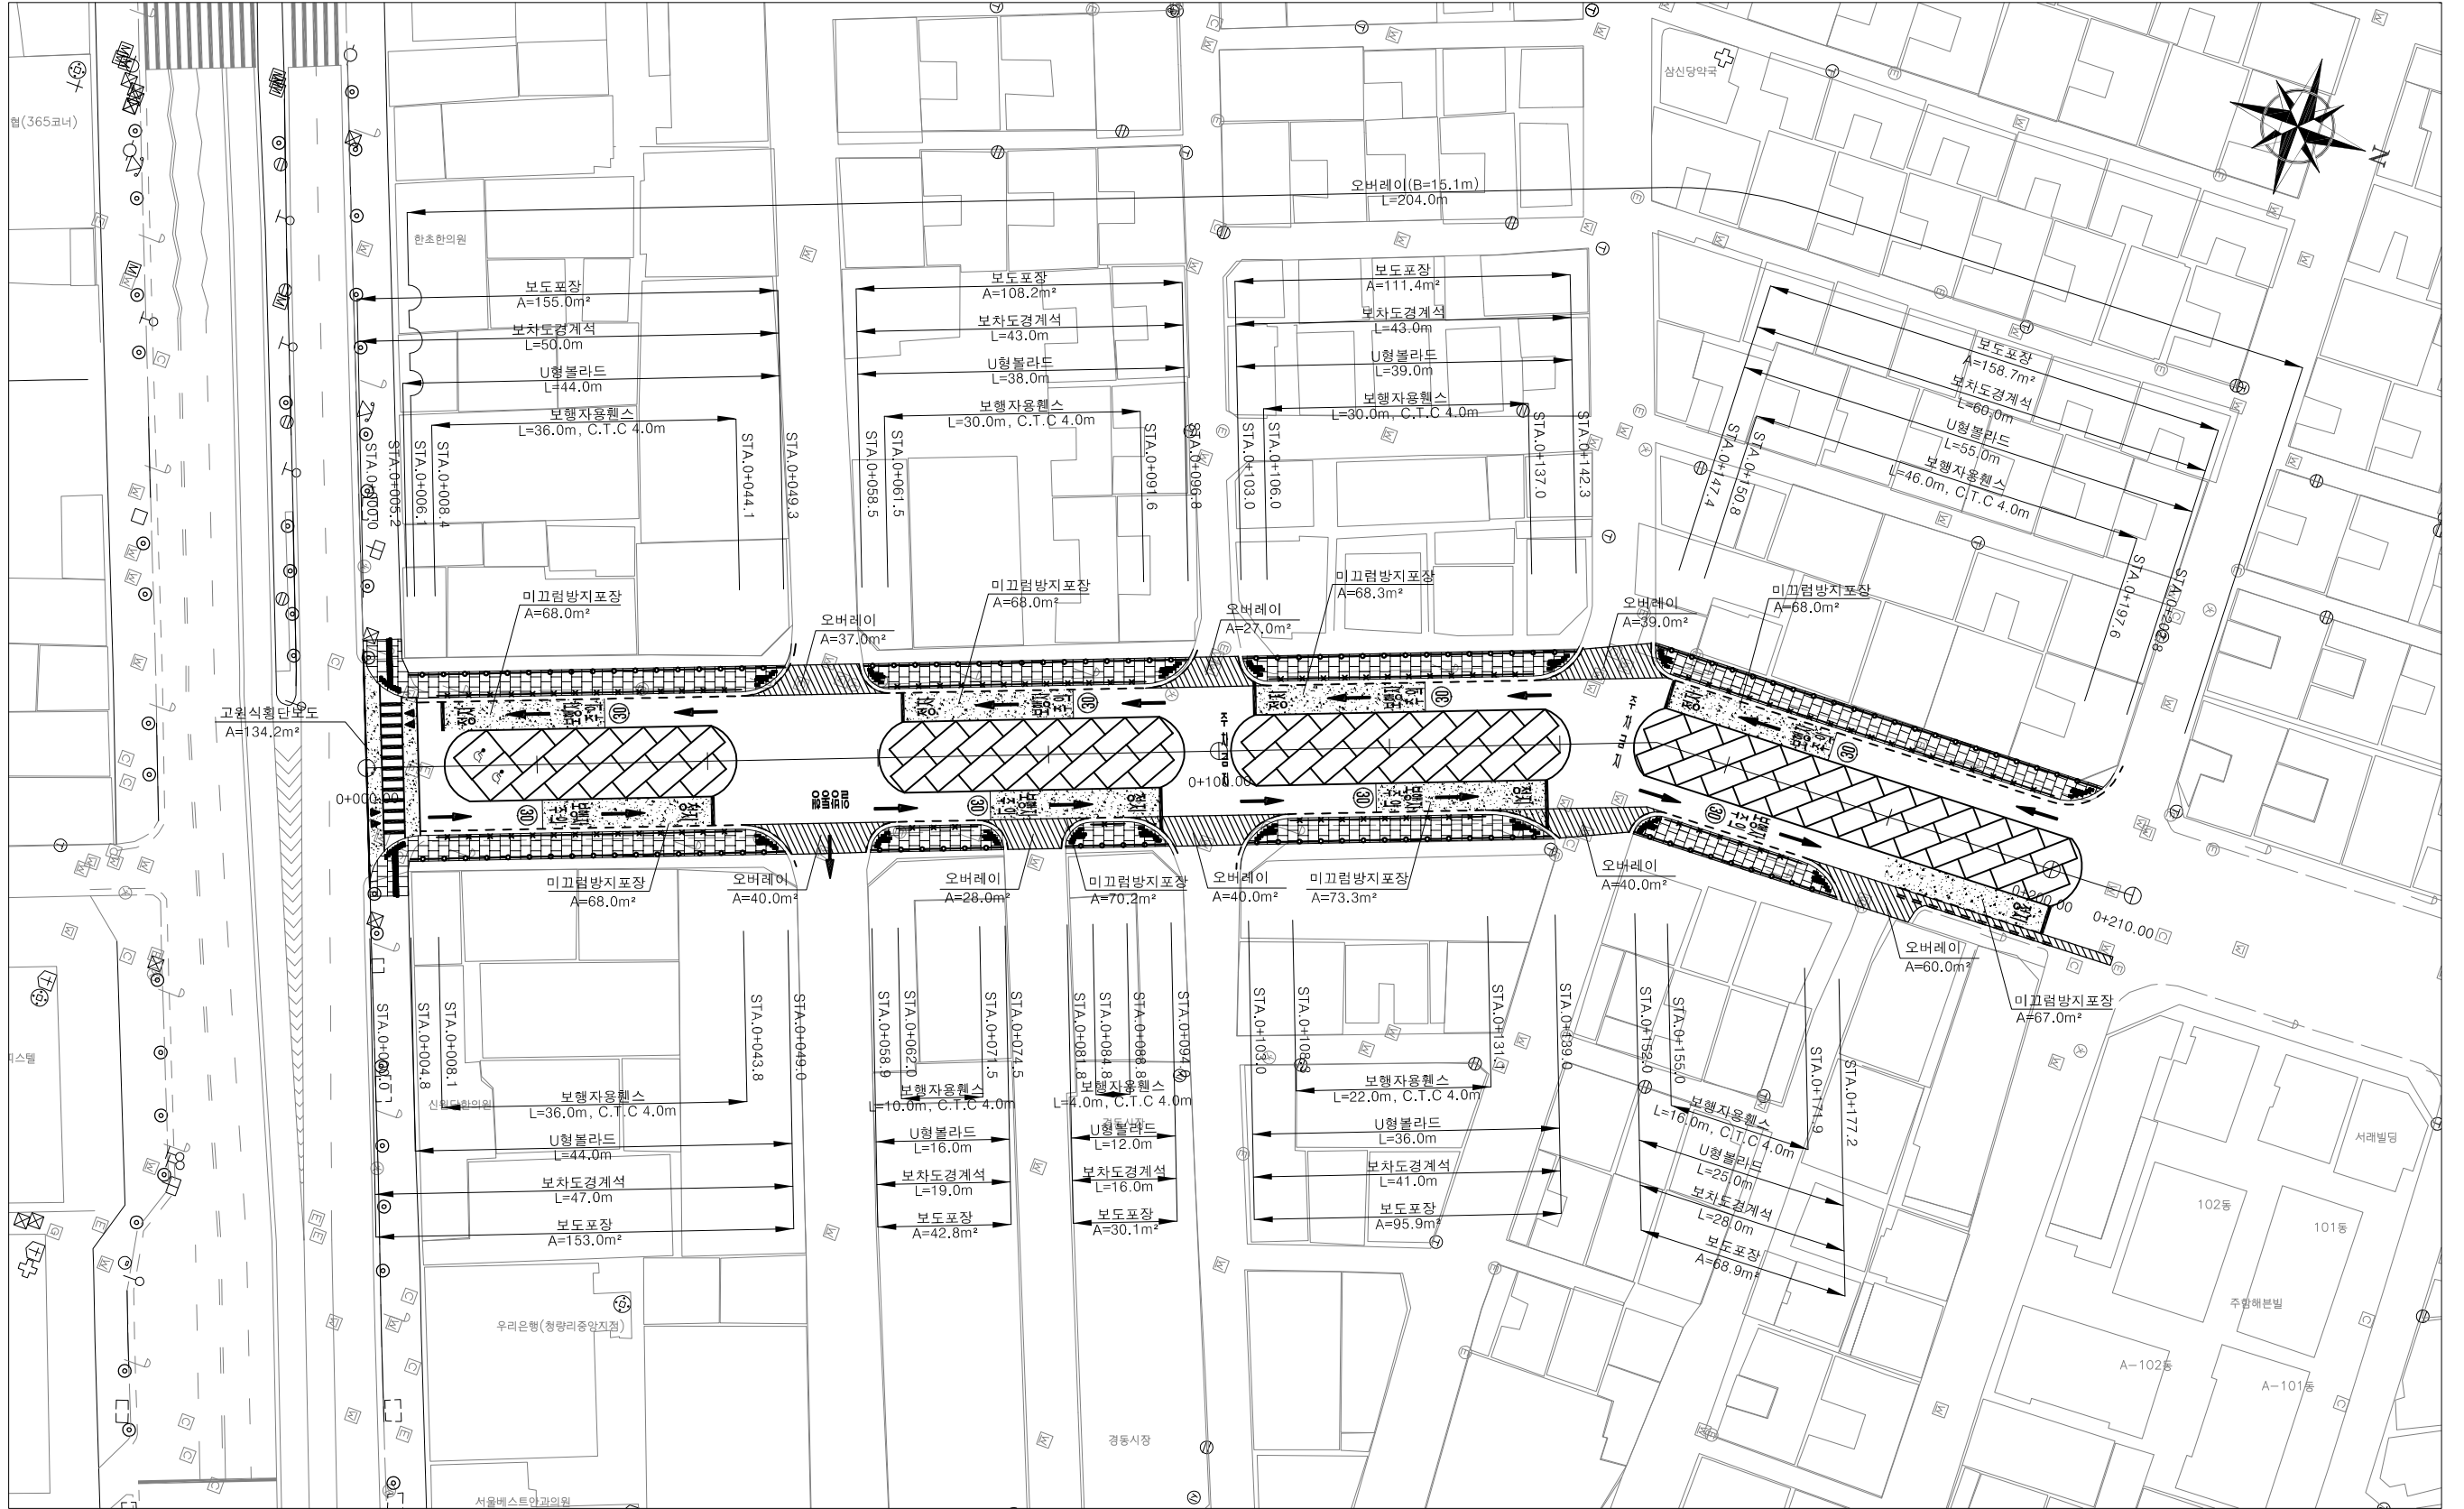

공 사 명	시 영 청	설 계 의 사	축 척	설 계 일 자	과 임 직 인 자	과 임 참 여 자	설 계 자	도 면 명	도 면 번 호
청량리 경동시장로 노인보행사고 개선공사	 서울특별시	(주)토마스건축사사무소	1:400	2019. 5.	최흥순 최흥순	유상훈 유상훈	이동규 이동규	계획평면도	001