
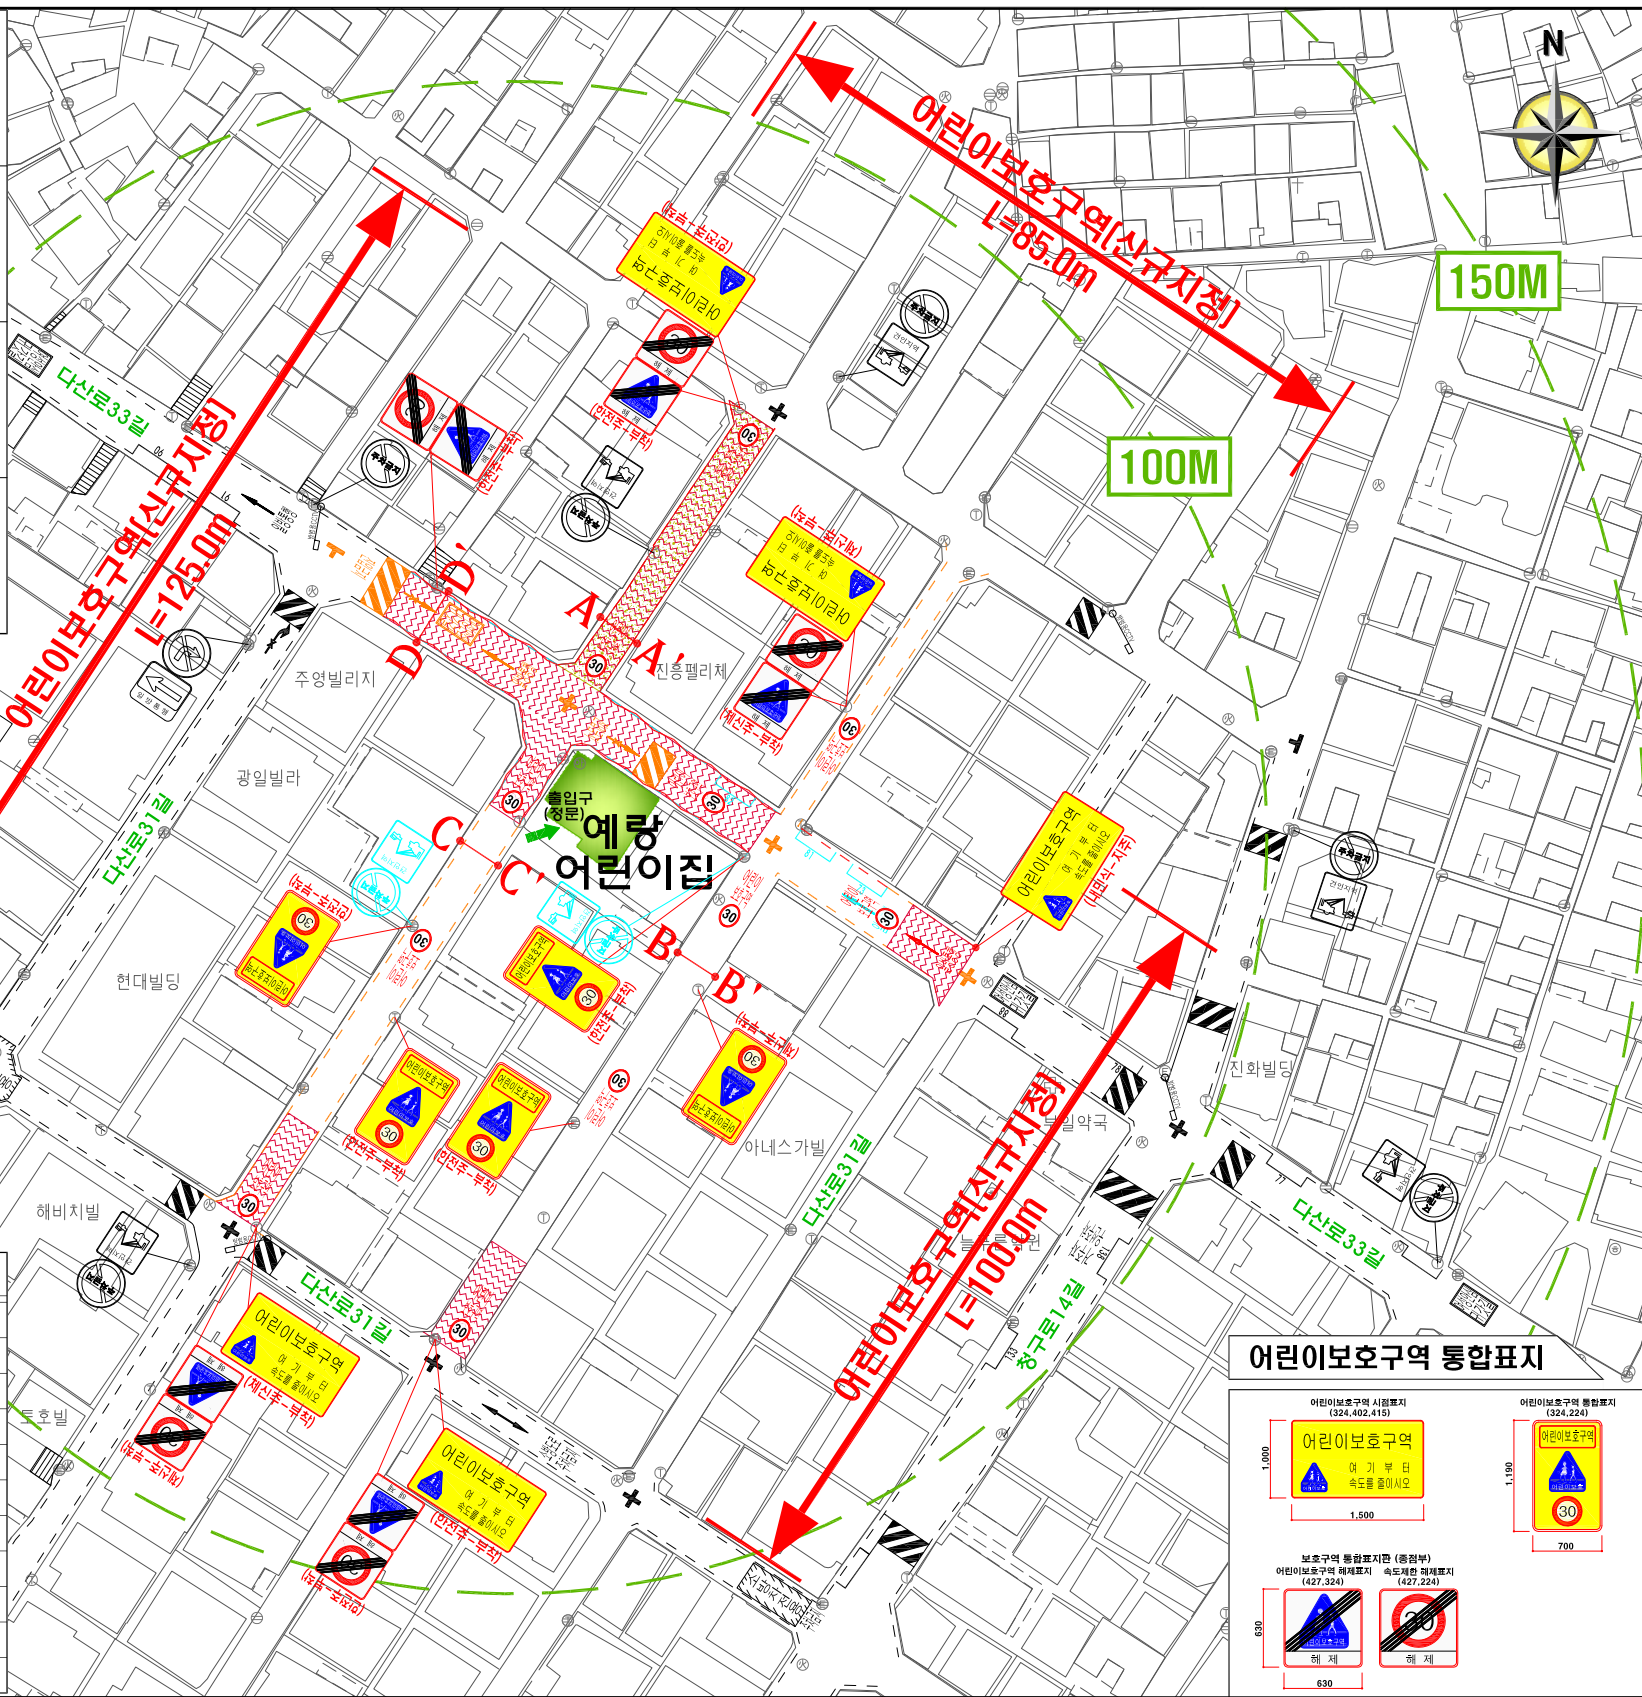


# 규 제 도 (예랑 어린이집)

도로 단면 (단위:m)

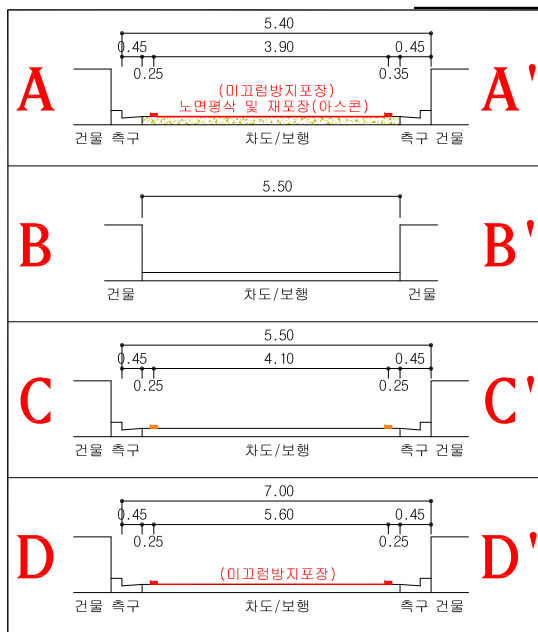

주요사업내용

| 구분             | 항 목                           | 단위 | 수 량 |     |     |     |
|----------------|-------------------------------|----|-----|-----|-----|-----|
|                |                               |    | 현황  | 신설  | 교체  | 제거  |
| 안 전 표 지        | 계 <교통표지>                      | 개  | 2   | -   | -   | 4   |
|                | 219 [주차금지]                    | 개  | 1   | -   | -   | 2   |
|                | 428 [건인지역]                    | 개  | 1   | -   | -   | 2   |
| 노 면 표 지        | 계 <통합표지>                      | 개  | -   | 20  | -   | -   |
|                | 324, 402, 415 [어린이보호,거리,통행주의] | 개  | -   | 5   | -   | -   |
|                | 324, 224 [어린이보호,최고속도제한]       | 개  | -   | 5   | -   | -   |
|                | 427, 224 [최고속도제한 해제]          | 개  | -   | 5   | -   | -   |
|                | 427, 324 [어린이보호구역 해제]         | 개  | -   | 5   | -   | -   |
| 도 부 속 로 물      | 소 계                           | 개  | 11  | 24  | 11  | 5   |
|                | 512 [직진금지]                    | 개  | 2   | -   | 2   | -   |
|                | 515 [주차금지선] 파선                | m  | 260 | 95  | 260 | 120 |
|                | 518 [속도제한] 30 [숫자]            | 개  | -   | 11  | -   | -   |
|                | 520 [서행] 실선                   | m  | -   | 134 | -   | -   |
|                | 536 [어린이 보호구역] 문자             | 개  | -   | 11  | -   | -   |
|                | 537 [진행방향] 직진                 | 개  | 1   | 1   | 1   | 1   |
|                | 알방통행 [문자]                     | 개  | 1   | 1   | 1   | 1   |
|                | 진입금지 [문자]                     | 개  | 2   | -   | 2   | -   |
|                | 여성안심귀갓길 [문자+실선]               | 개  | 1   | -   | 1   | -   |
|                | + 자형 교차로 [기호]                 | 개  | 3   | -   | 3   | -   |
|                | - 자형 교차로 [기호]                 | 개  | 1   | -   | 1   | -   |
| 거주자 노상주차       | 면                             | -  | -   | -   | 3   |     |
| 아스콘 노면평삭 및 재포장 | m2                            | -  | 200 | -   | -   |     |
| 미끄럼방지포장(암적색)   | m2                            | -  | 873 | -   | -   |     |
| 파속방지턱(원호형)     | 개                             | -  | -   | 2   | -   |     |

개 선 방 안

| 구분      | 교 통               | 토 목   | 수량                   |
|---------|-------------------|-------|----------------------|
| 노 면 표 지 | 통합 표지판            | 20 EA | 임프식 횡단보도             |
|         | 횡 단 보 도           | -     | 미끄럼방지포장(암적색)         |
|         | 보 도               | -     | 미끄럼방지포장(흑색-일반)       |
|         | 어 린 이 보 호 구 역     | 11 EA | 보도포장                 |
|         | 30                | 11 EA | 노면평삭 및 재포장(아스콘)      |
|         | 주 차 금 지 구 역       | 14 m  | 방호울타리(핸드레일 헨스)       |
| 표 지     | 주 차 금 지 구 역 [서 행] | 134 m | 방호울타리(I형블라드)         |
|         | 주 차 구 역 제 거       | 3 면   | 파속방지턱(원호형)           |
|         | 표 지 판             | -     | 파속방지턱(이미지)           |
| 기 타     | -                 | -     | 임프식 횡단보도(재도색)        |
|         | -                 | -     | 전신주용 디자인시트 [어린이보호구역] |
|         | -                 | -     | -                    |

범 례

| 구 분   | 내 용                |
|-------|--------------------|
| 존 치   | 교통 표지판             |
| 재 도 색 | 파속방지턱 (원호형, 이미지)   |
| 제 거   | 교통 표지판, 파속방지턱(원호형) |
| 신 설   | 노면표시, 주차구역         |
|       | 통합 표지판             |
|       | 노면표시               |
|       | 아스콘 노면평삭 및 재포장     |
|       | 미끄럼방지 포장 (암적색)     |



|  |  |           |                         |                |                         |
|--|--|-----------|-------------------------|----------------|-------------------------|
| 서울특별시 중 구                                    | 설계사<br>에이스엔지니어링(주)<br>ASTONE ENGINEERING CO., LTD. | 2019. 04. | 승 재 혁<br>최 이 석<br>신 연 희 | 축 좌<br>1 : 500 | 도 면 명<br>규 제 도          |
|  |  |           |                         |                |                         |
| 사 업 명<br>2019년<br>어린이·노인 보호구역 정비사업 기본 및 실시설계 | 시 공 사  | 개 정 번 호   | 일 자                     | 개 정 사 유        | 작 성 자<br>검 토 자<br>책 임 자 |