

곰달래 마을마당 정비공사
설 계 도 면


2018. 02

양 천 구

도면목차

도면번호	도면명	축척	비고
L-000	표지	NONE	
L-001	도면목차	NONE	
L-002	위치도	NONE	
L-003	현황 및 철거 계획도	1/50	
L-004	시설물 및 식재	1/50	


시행사 Developer 양 천 구	공사명 PROJECT TITLE: 곰달래 마을마당 정비공사	계획 DESIGNED BY:	검토 CHECKED BY:	도면명 NAME OF DRAWN 도면 목차	도면번호 SHEET NO. L-001
		제 DRAWN BY:	승인 APPROVED BY:		
		검 CHECKED BY:	CONSULTANT :	축 SCALE	날 DATE
		검 CHECKED BY:		NONE	2018. 02.

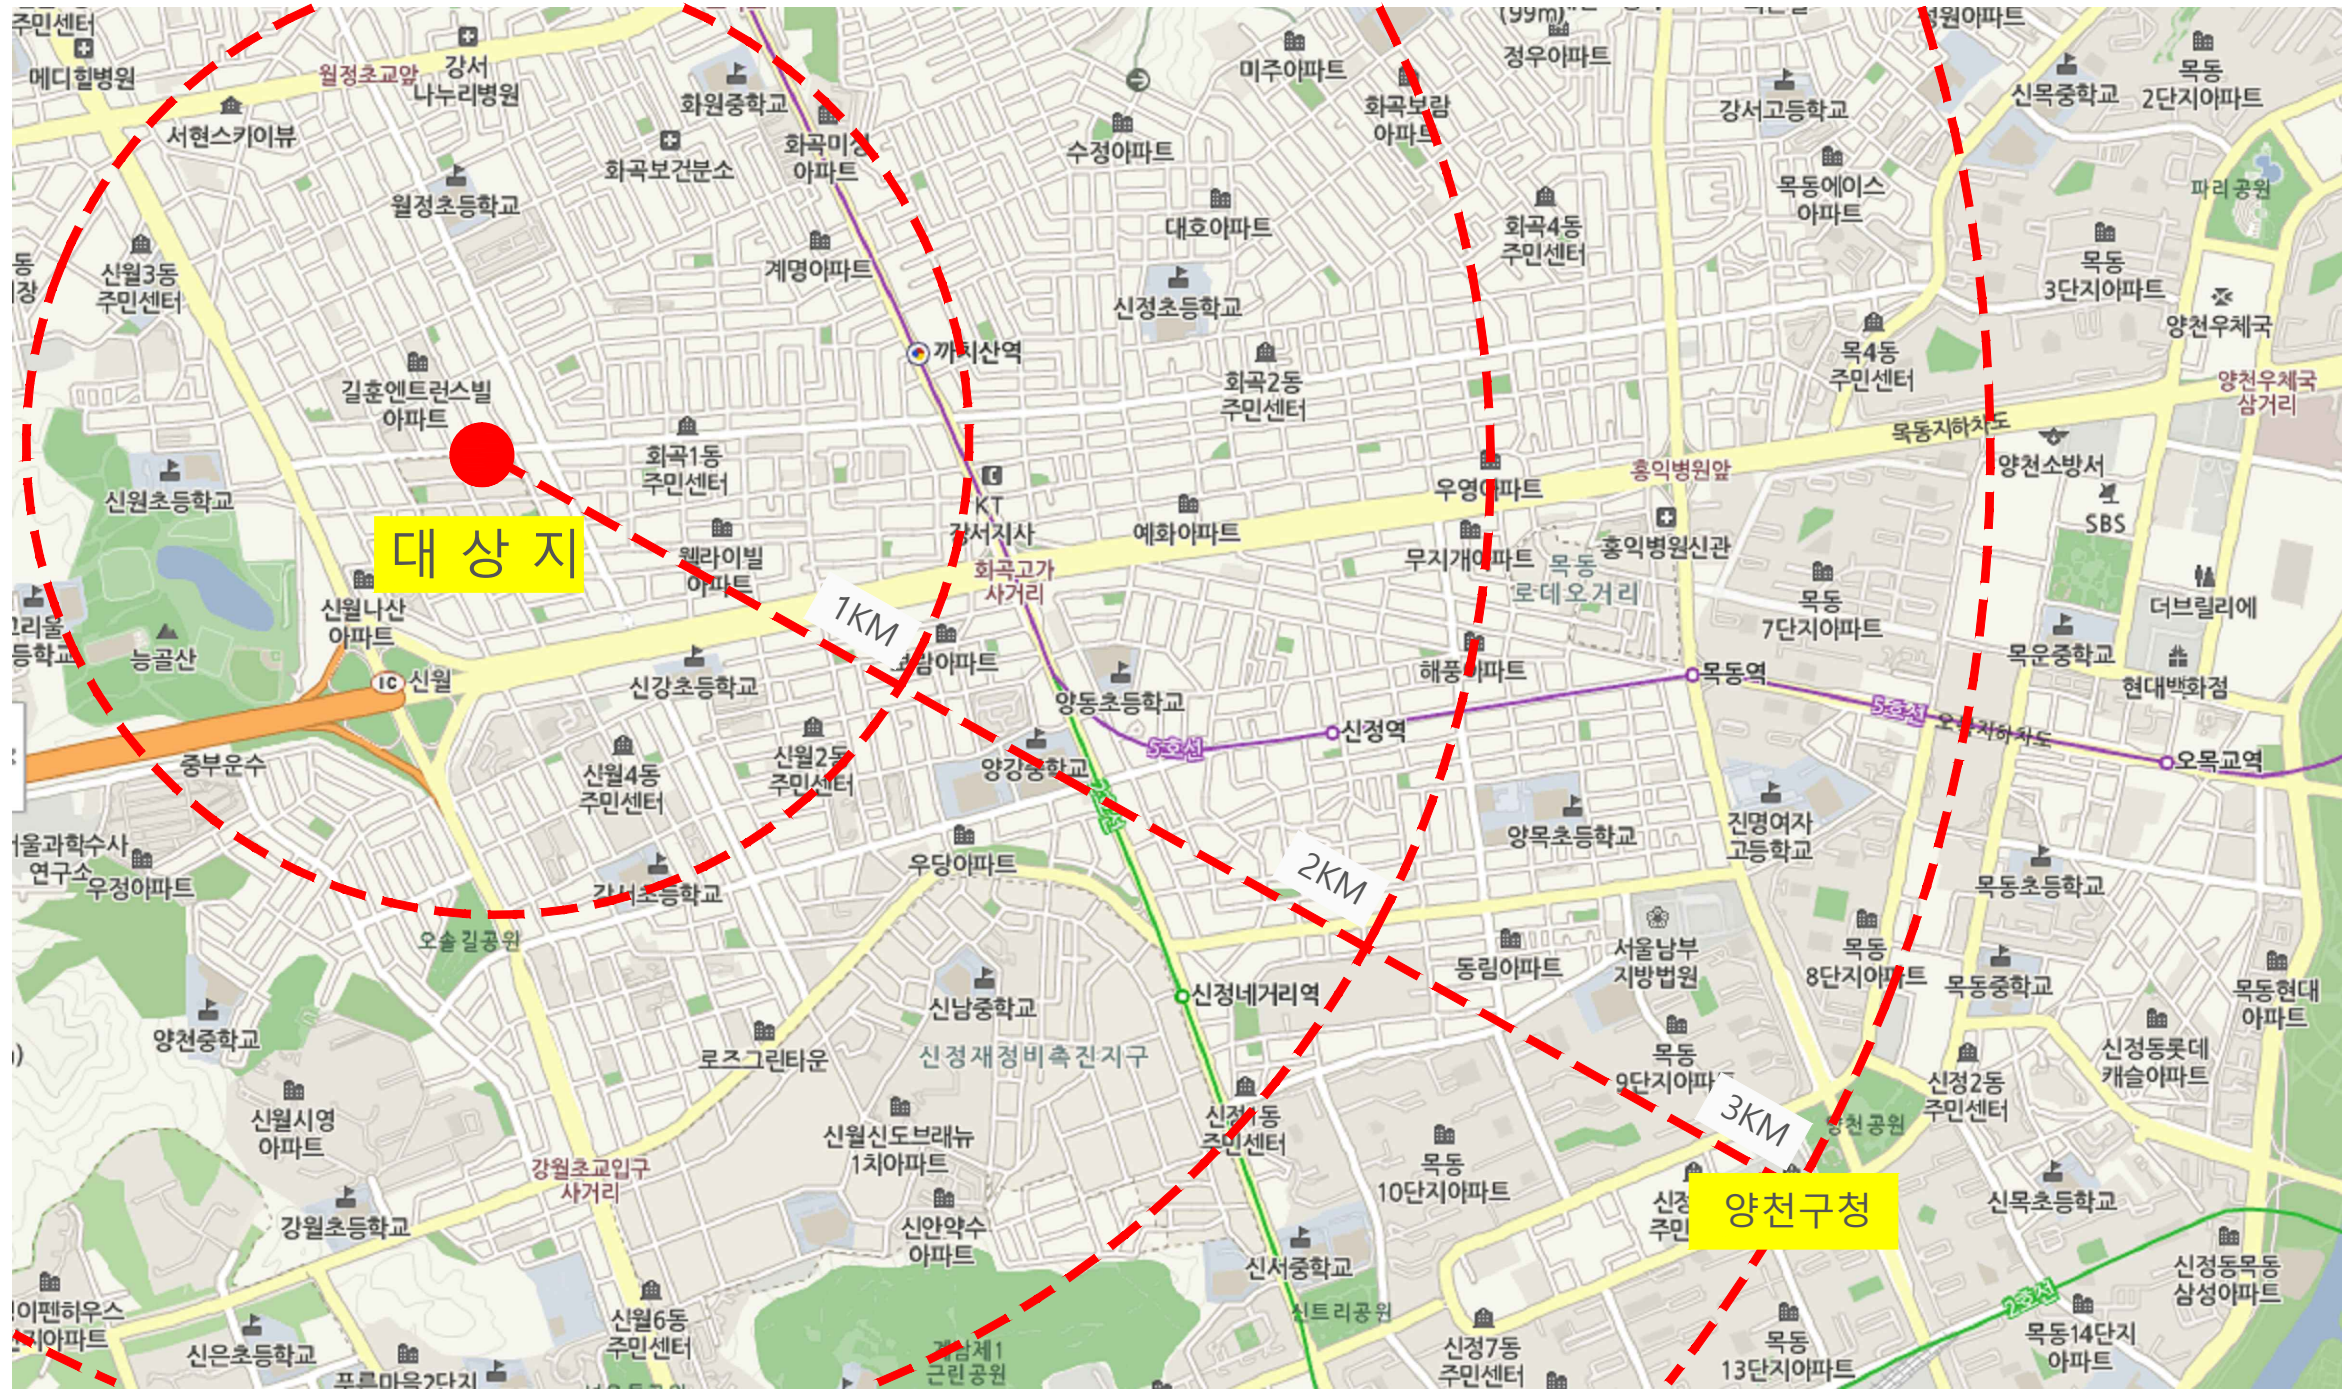

위 치 도

주 소 : 서울특별시 양천구 신월동 227-4

시 행 사 Developer	양 천 구	공 사 명 PROJECT TITLE:	곰달래 마을마당 정비공사	계 획 DESIGNED BY:	검 토 CHECKED BY:	도 면 명 NAME OF DRAWN	위치도	도 면 번호 SHEET NO.	L-002
				제 도 DRAWN BY:	승 인 APPROVED BY:	측 령 SCALE	NONE	날 짜 DATE	2018. 02.
				검 토 CHECKED BY:	컨 수 량 CONSULTANT :				
				검 토 CHECKED BY:					

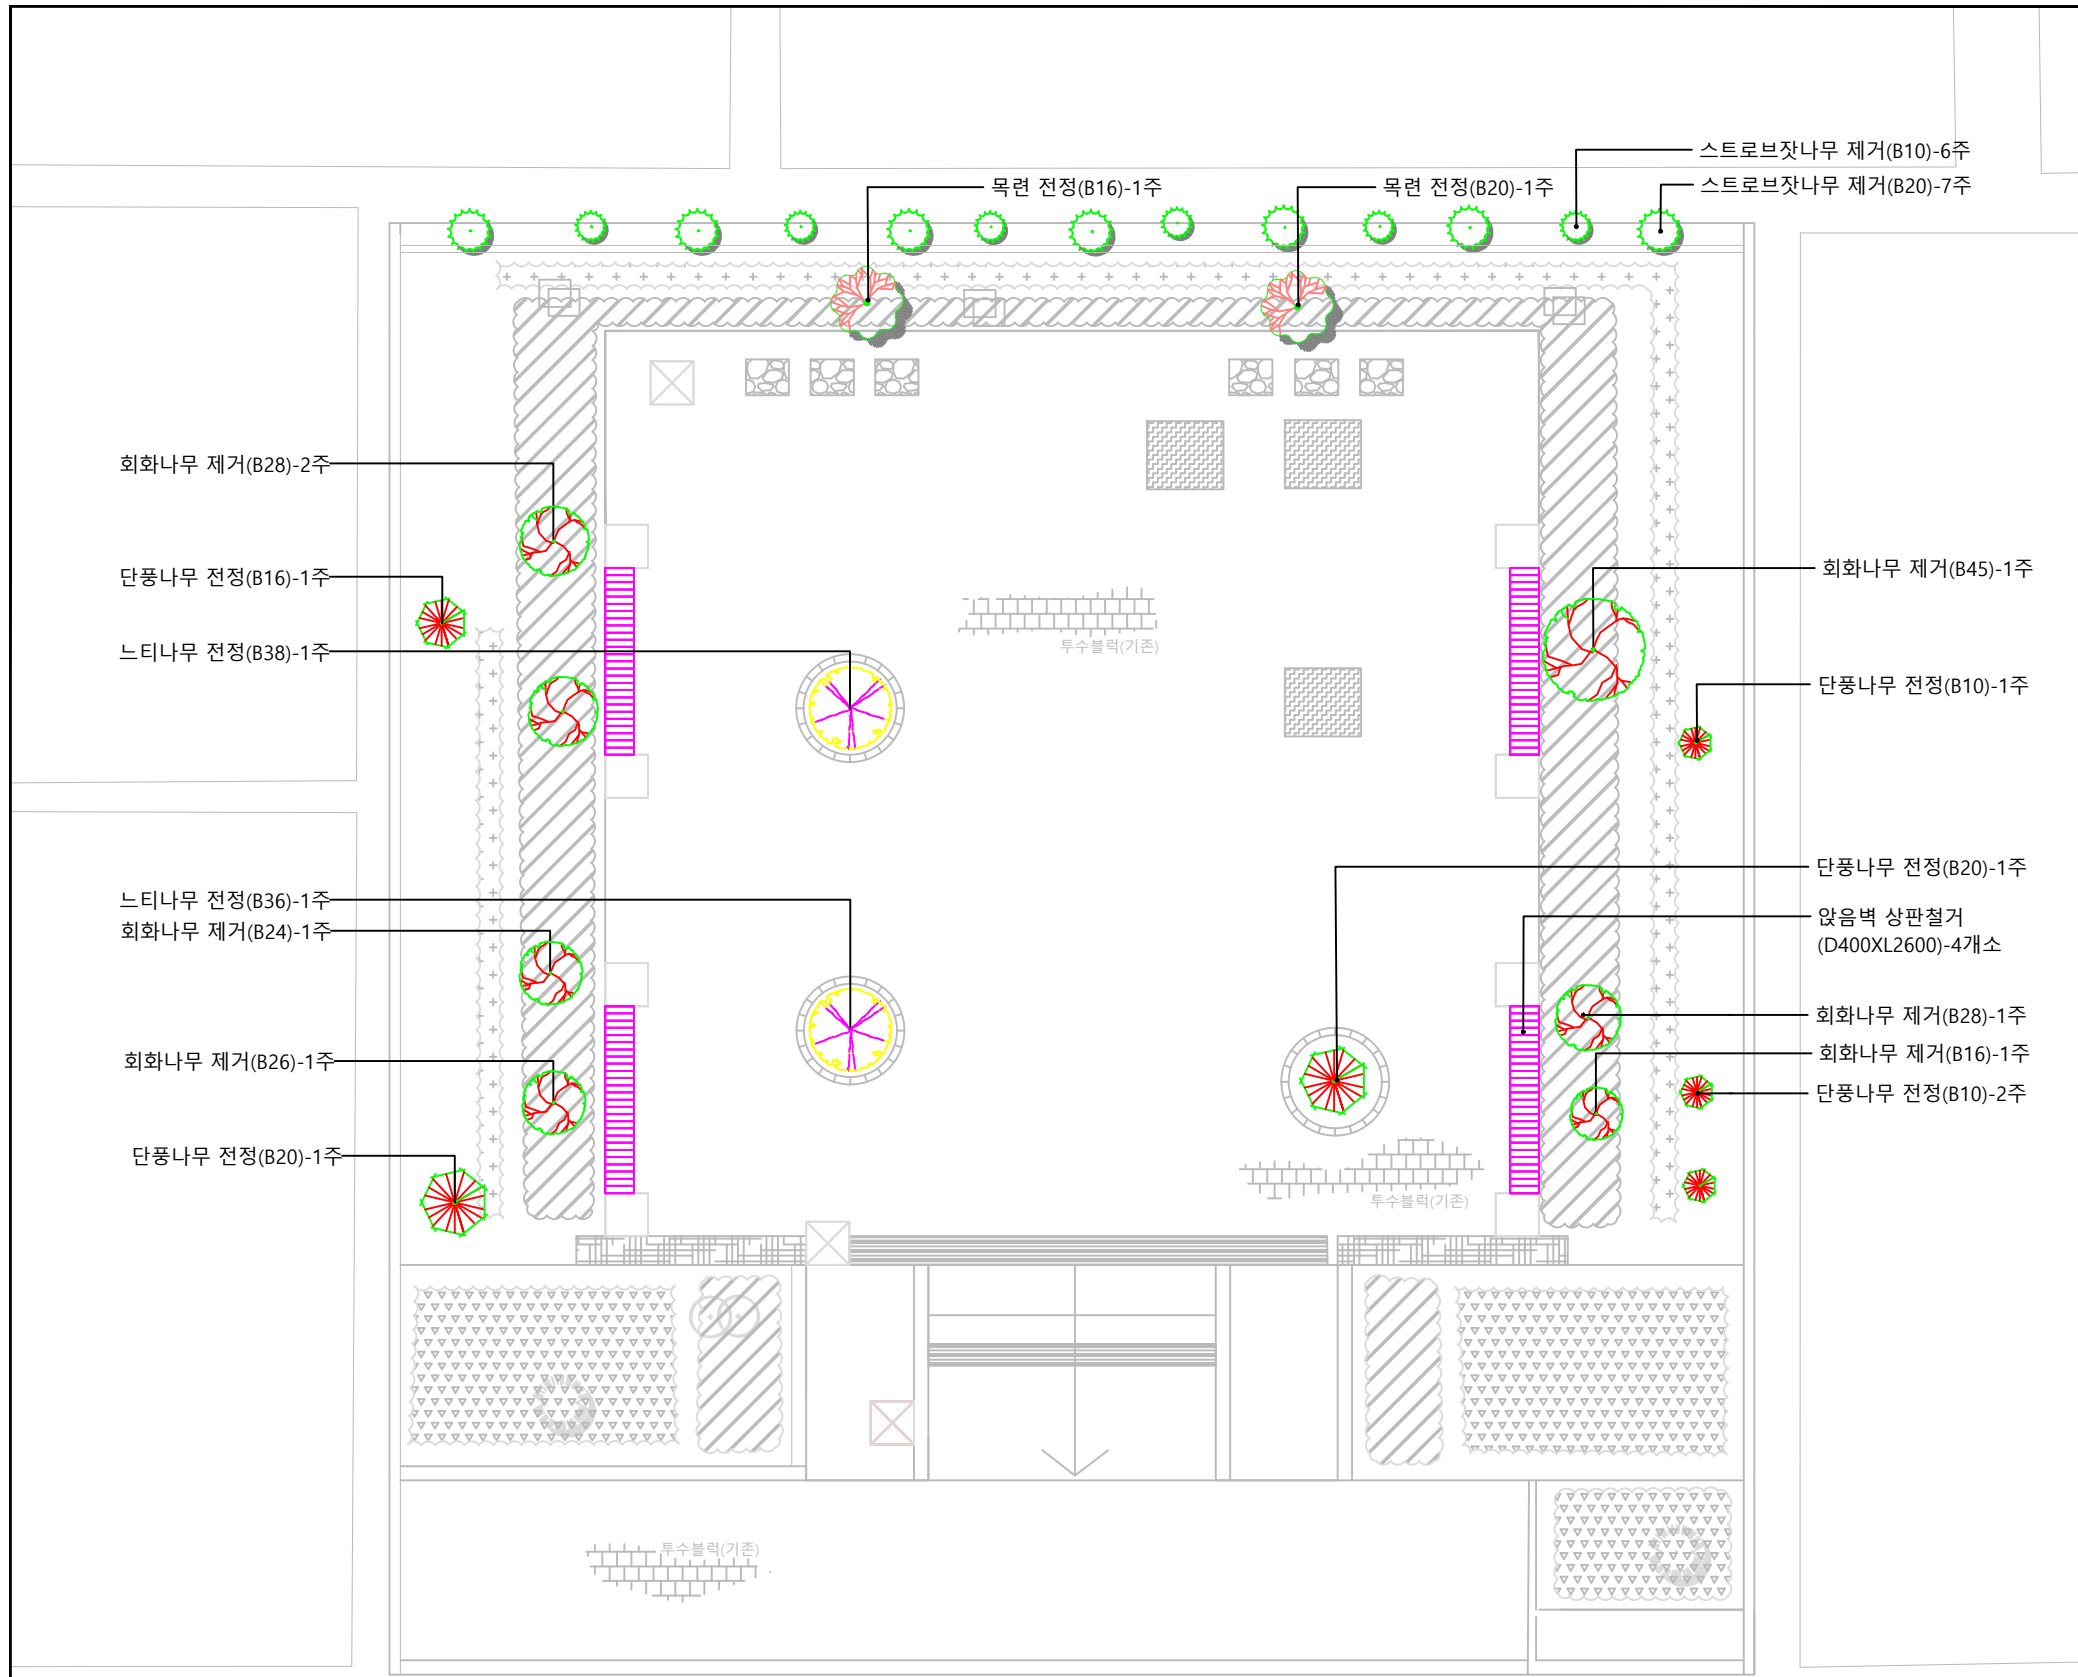

현황 및 철거 계획도

SCALE : 1 / 50


수목수량표

기 호	명 칭	규 격	단 위	수 량	비 고
🌳	스트로브잣나무 제거	B10	주	6	
🌳	스트로브잣나무 제거	B20	주	7	
🌳	회화나무 제거	B45	주	1	
🌳	회화나무 제거	B28	주	3	
🌳	회화나무 제거	B26	주	1	
🌳	회화나무 제거	B24	주	1	
🌳	회화나무 제거	B16	주	1	
🌳	목련 전정	B16	주	1	
🌳	목련 전정	B20	주	1	
🌳	느티나무 전정	B36	주	1	
🌳	느티나무 전정	B38	주	1	
🌳	단풍나무 전정	B10	주	3	
🌳	단풍나무 전정	B16	주	1	
🌳	단풍나무 전정	B20	주	2	
소 계				주	30

시설물수량표

기 호	명 칭	규 격	단 위	수 량	비 고
🏗️	앞음벽 상판 철거	D400XL2600	개	4	

시행사 Developer	양 천 구	공사명 PROJECT TITLE 곰달래 마을마당 정비공사	계획 DESIGNED BY:	검토 CHECKED BY:	도면명 NAME OF DRAWN 현황 및 철거 계획도	도면번호 SHEET NO. L-003
			작성 DRAWN BY:	승인 APPROVED BY:		
			검토 CHECKED BY:	CONSULTANT :	축척 SCALE 1 / 50	날짜 DATE 2018. 02.

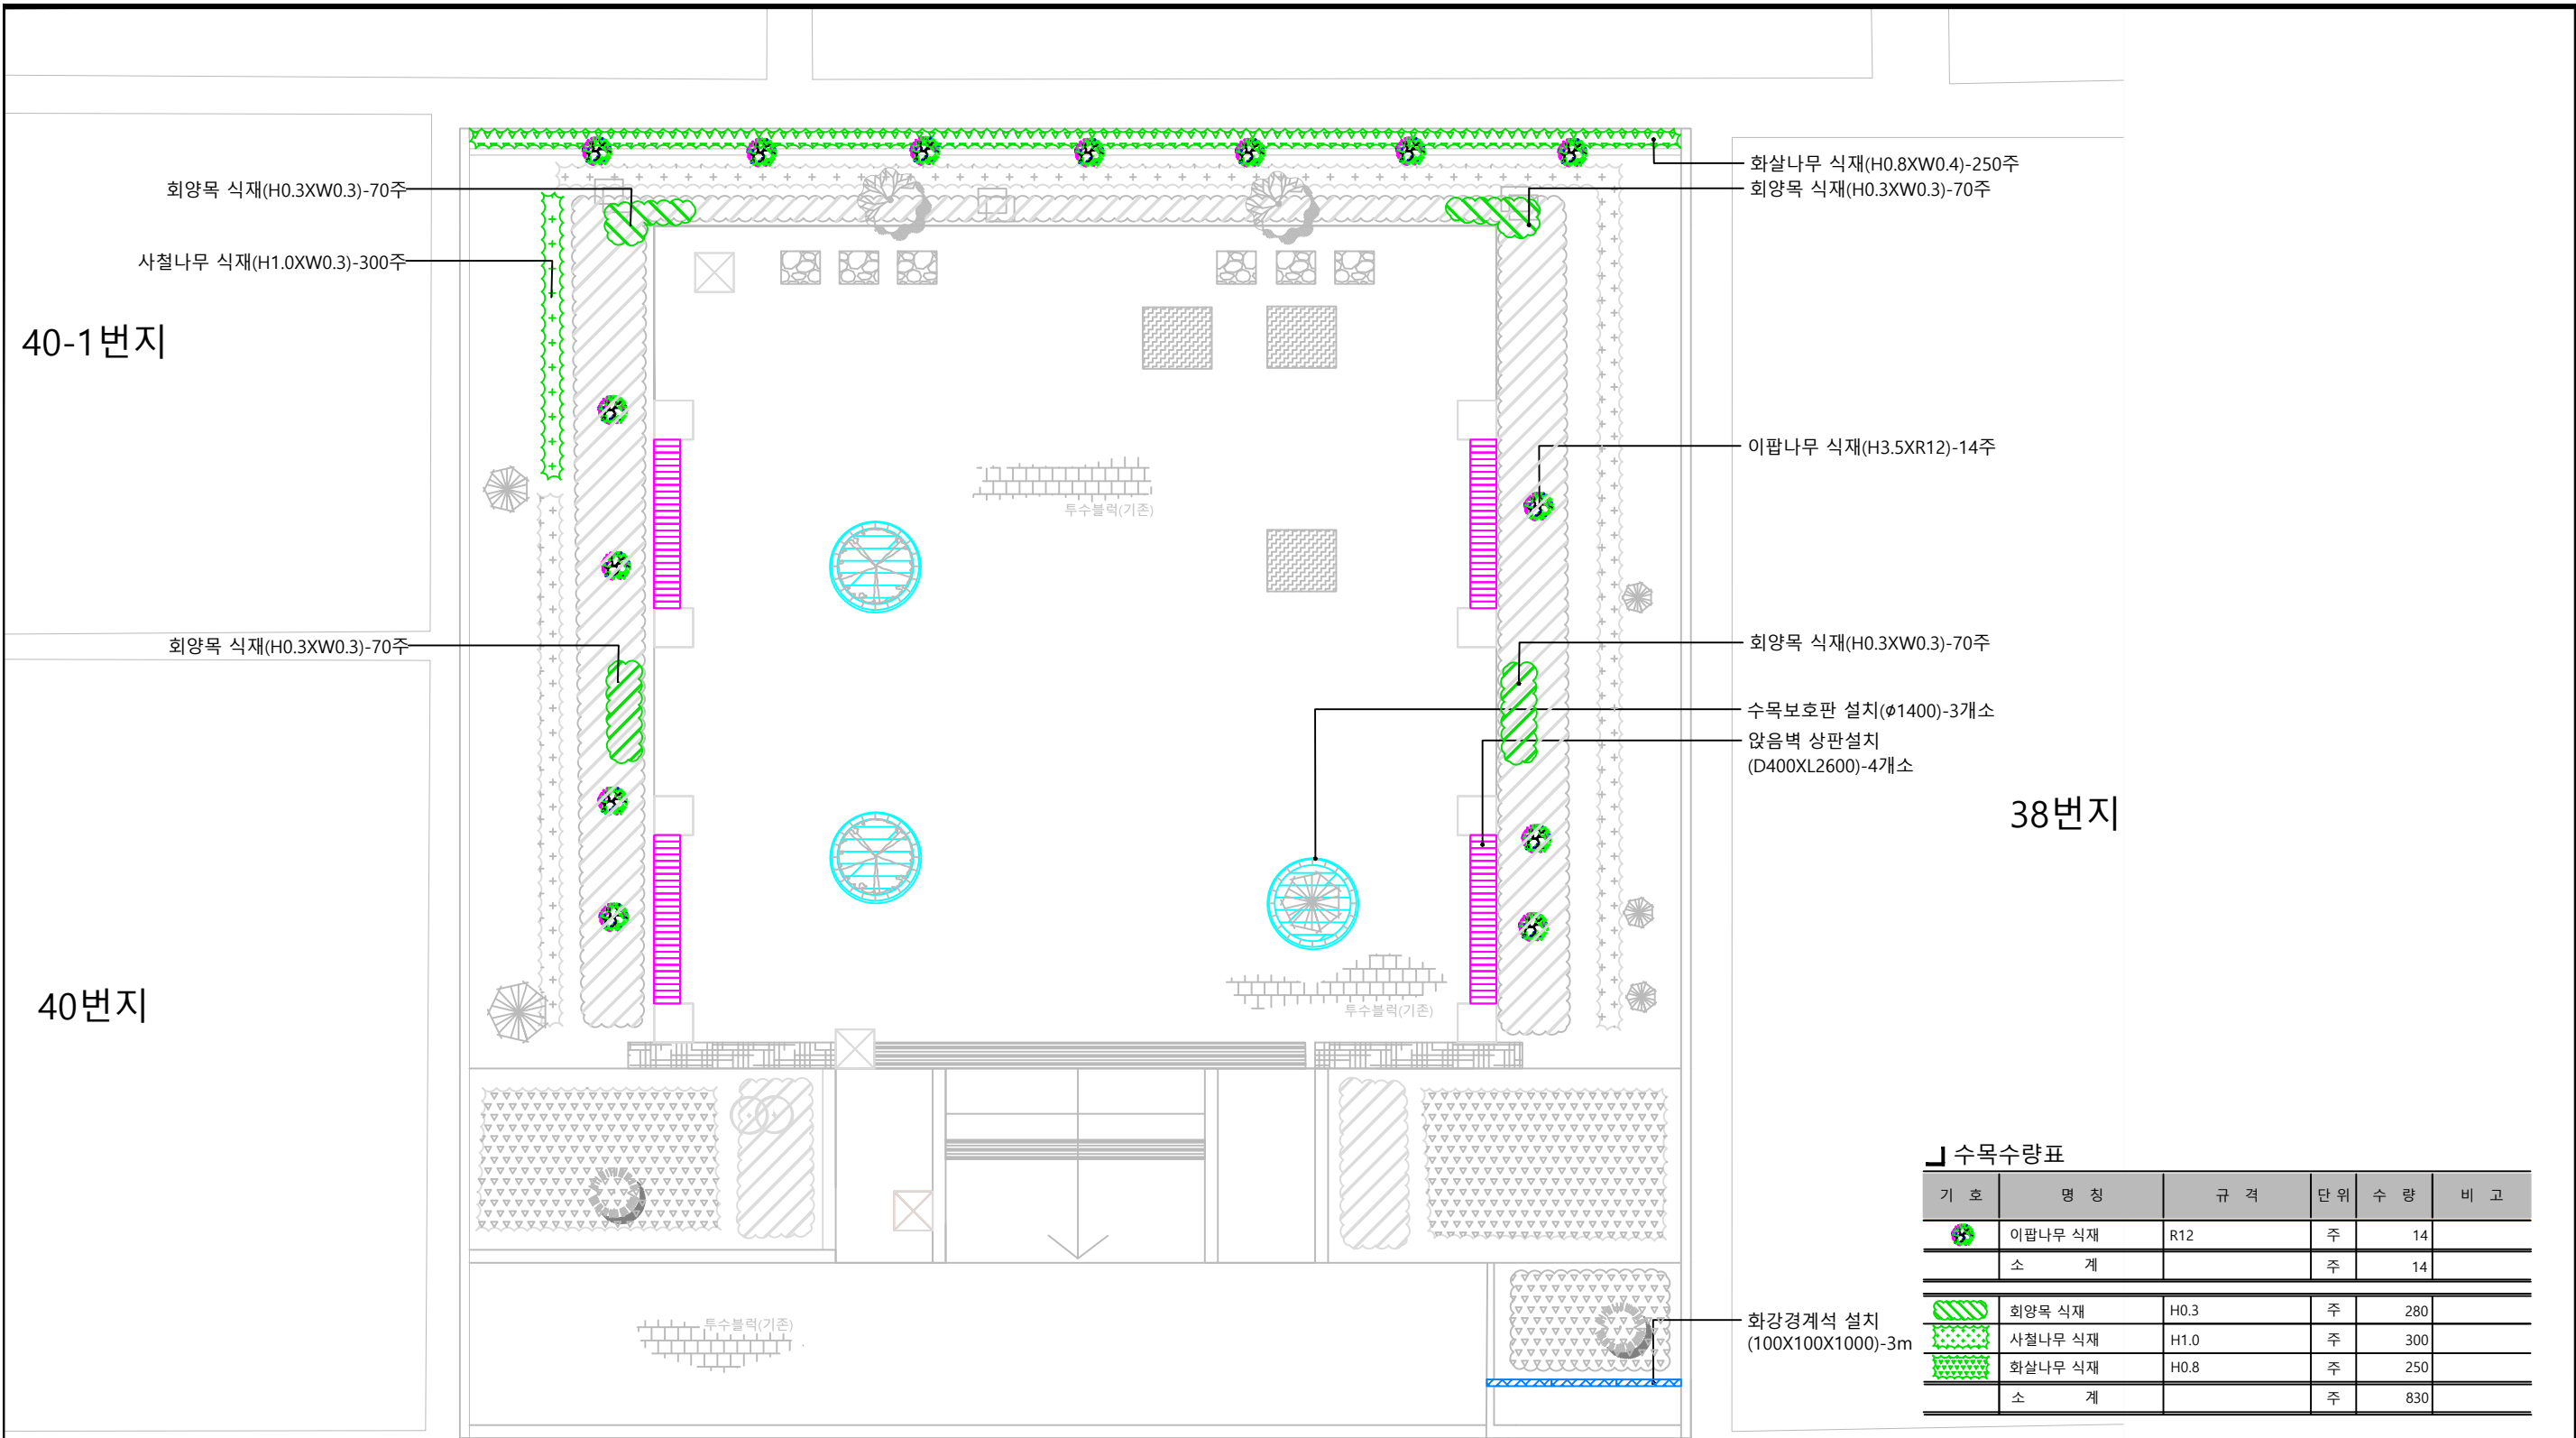

시설물 및 식재 계획도

SCALE : 1 / 50

수목수량표

기 호	명 칭	규 격	단 위	수 량	비 고
	이팝나무 식재	R12	주	14	
	소 계		주	14	
	회양목 식재	H0.3	주	280	
	사철나무 식재	H1.0	주	300	
	화살나무 식재	H0.8	주	250	
	소 계		주	830	

시설물수량표

기 호	명 칭	규 격	단 위	수 량	비 고
	수목보호판 설치	1400	개	3	
	앞음벽 상판 설치	D400XL2600	개	4	
	화강경계석 설치	100X100X1000	M	3	

시행사 Developer 양 천 구	공사명 PROJECT TITLE: 곰달래 마을마당 정비공사	계획 DESIGNED BY:	검토 CHECKED BY:	도면명 NAME OF DRAWN 시설물 및 식재계획도	도면번호 SHEET NO. L-004
		제 도 DRAWN BY:	승 인 APPROVED BY:		
		검 토 CHECKED BY:	CONSULTANT :	축 척 SCALE	날 짜 DATE
		검 토 CHECKED BY:		1 / 50	2018. 02.