


215-87-97277
 (주)조경설계 티스케이프
 대표이사 최기순
 서울특별시 송파구 송파대로 100
 테라타워? A동 5층 502호

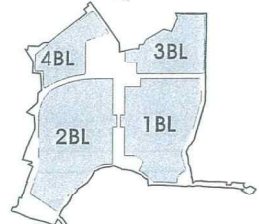

실제명 PROJECT TITLE
 갈현 제1구역
 주택재개발정비사업

설계사무소명 DRAWING OFFICE NAME
 tomoon
 138-206 서울특별시 송파구 풍납동
 289번지 가든타워 10층 1005호
 TEL.02.515.5001 (대표)

JAE
 JINYANG ENGINEERING ARCHITECTS
 (주)진양엔지니어링사무소
 TEL.02.931-0071 FAX.02.931-1335

사실승인
 DESCRIPTION OF REVISION

일 자 설계 검토 실사 승인

실제명 DRAWING OFFICE NAME
 (주)토요엔지니어링사무소

설계 DESIGN

실제명 DRAWING OFFICE NAME
 (주)진양엔지니어링사무소

설계 DESIGN

일 자 DATE
 2018. 04.



축척 SCALE
 A1 1/1200, 10
 A3 1/2400, 20

실제번호 PROJECT NO.


도면파일명 DWG. FILE NAME

도면명 SUBJECT TITLE
 식재계획도(옥상층)

도면번호 SHEET NO.
 L-00B

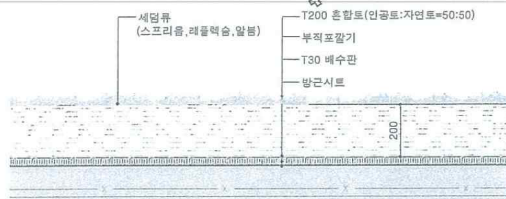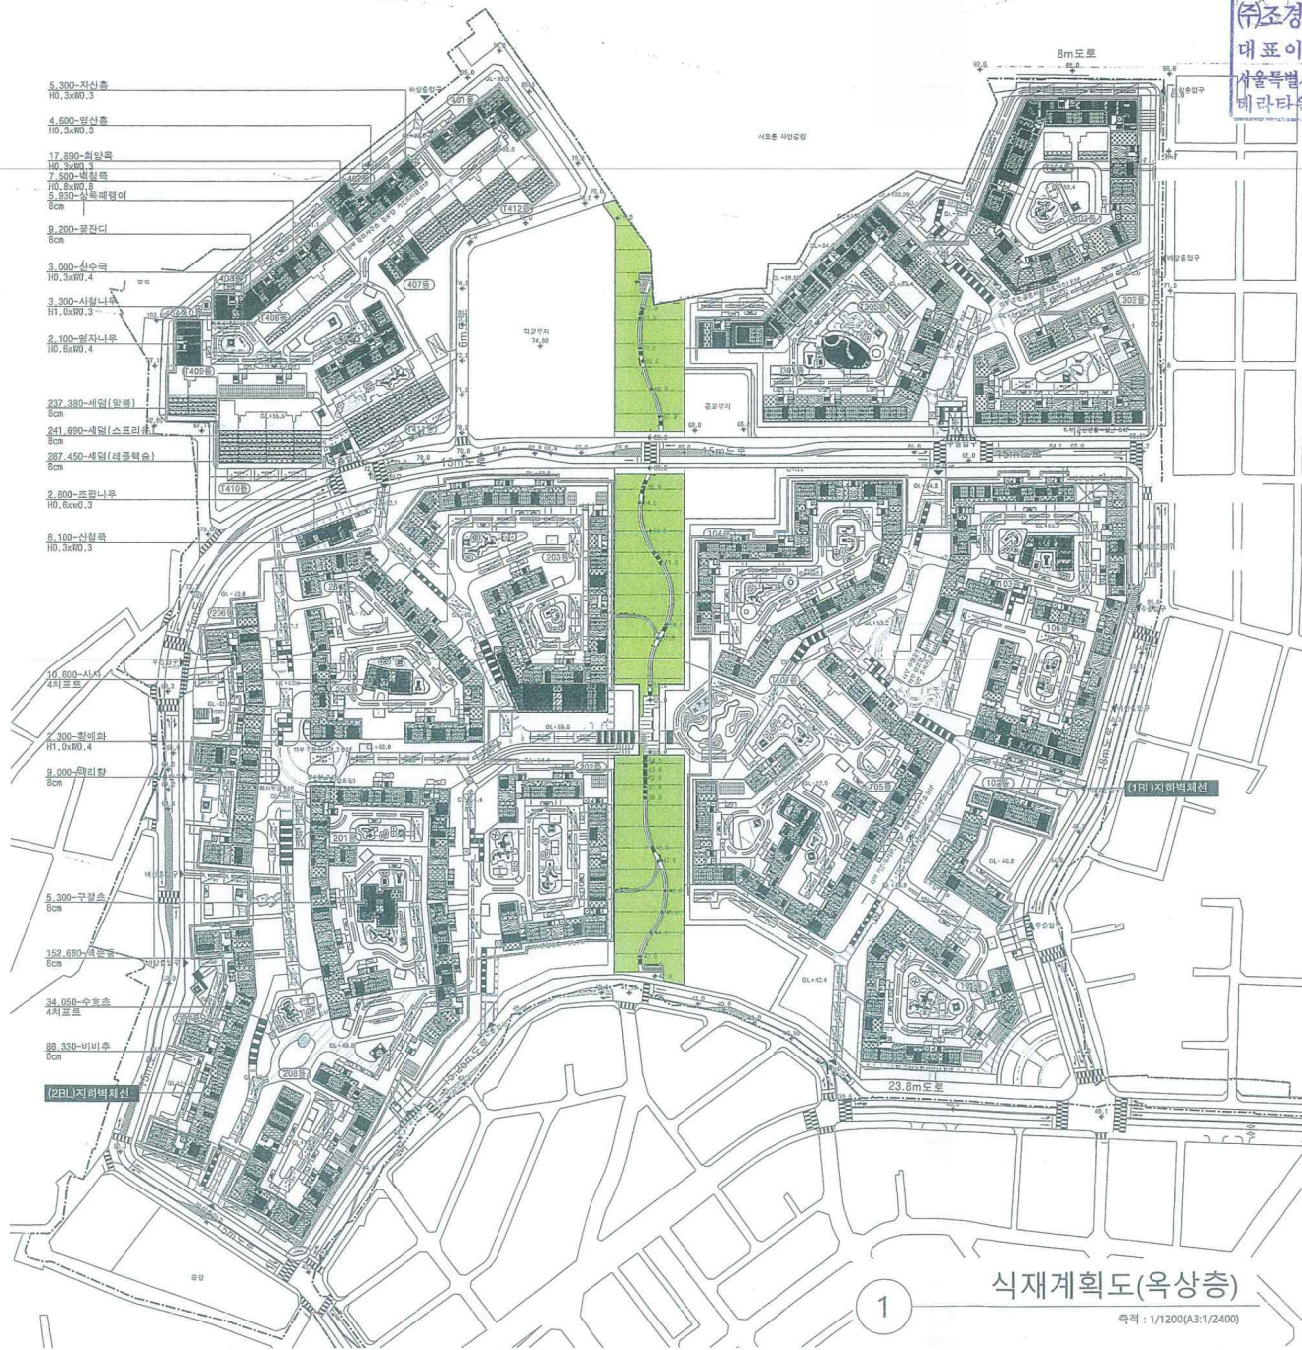

2 옥상조경 단면도-1(T200)
 축척 : 1/10(A3:1/20)

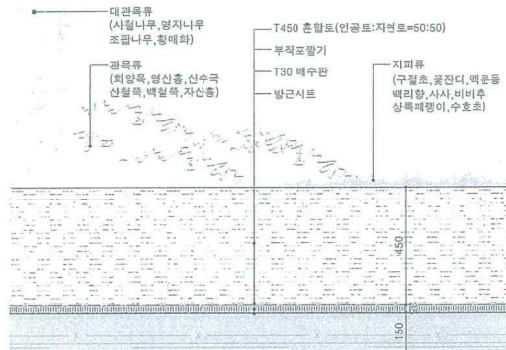

3 옥상조경 단면도-2(T450)
 축척 : 1/10(A3:1/20)

식재수목 수량표

성상	기호	수량	규격	단위	계획수량	비고	
상록관목	사질나루	H1.0xW0.3	주	3,300	19주/m ²		
	영산홍	H0.3xW0.3	주	17,890	18주/m ²		
	회양목	H0.3xW0.3	주	4,600	16주/m ²		
	상록관목합계		주	25,790			
	지피류	영지나루	H0.6xW0.4	주	2,100	9주/m ²	
		백일목	H0.3xW0.3	주	7,500	18주/m ²	
		신갈목	H0.3xW0.3	주	6,100	16주/m ²	
		신수국	H0.3xW0.4	주	3,000	16주/m ²	
		지산홍	H0.3xW0.3	주	5,300	16주/m ²	
		조팝나루	H0.6xW0.3	주	2,800	9주/m ²	
	관목류	황매화	H1.0xW0.4	주	2,300	9주/m ²	
		관목류합계		주	29,100		
지피	관목류합계		주	54,890			
	구질초	8cm	본	5,300	25본/m ²		
	꽃잔디	8cm	본	9,200	25본/m ²		
	맥문동	8cm	본	162,680	26본/m ²		
	백리향	8cm	본	9,000	25본/m ²		
	비비추	8cm	본	88,330	25본/m ²		
	사사	8cm	본	10,800	25본/m ²		
	상록페렘이	8cm	본	5,930	25본/m ²		
	수호초	8cm	본	34,050	25본/m ²		
	지피합계		본	315,080			
	기타	세덤(래플릭스)	8cm	본	287,450	25본/m ²	
		세덤(스프린클)	8cm	본	241,690	25본/m ²	
세덤(알범)		8cm	본	237,380	25본/m ²		
기타합계			본	766,520			

1 식재계획도(옥상층)
 축척 : 1/1200(A3:1/2400)