


규 제 도 (미담 어린이집)

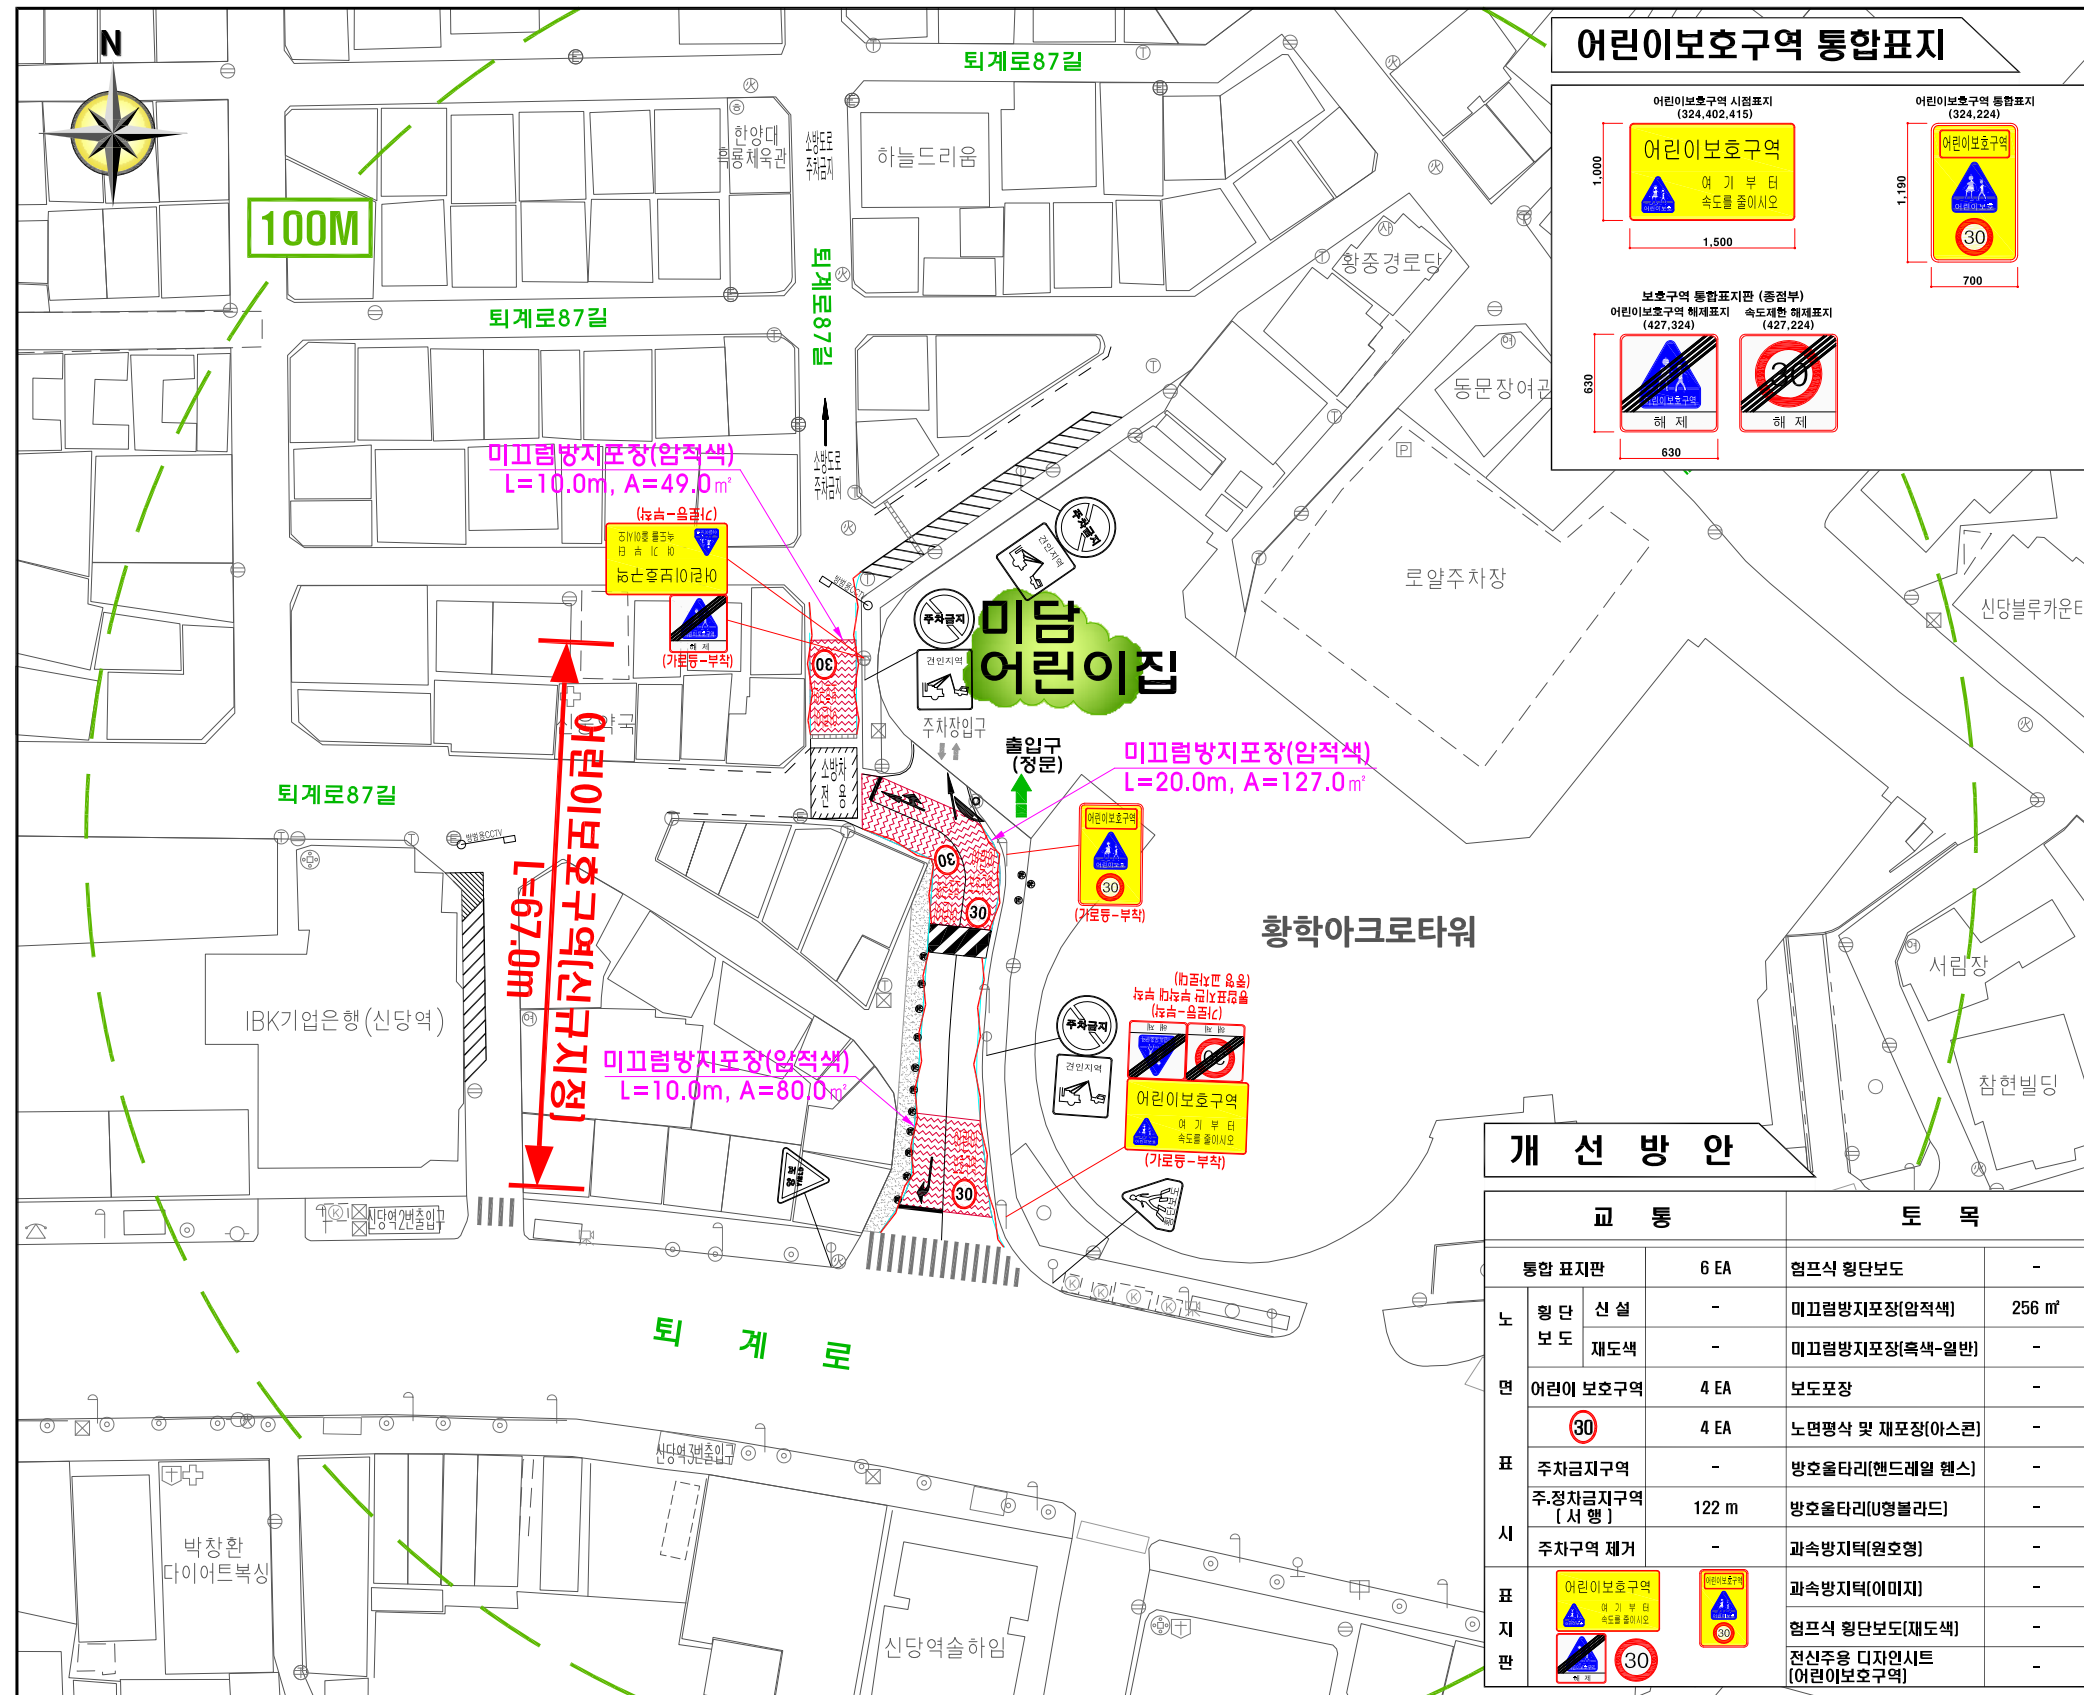

어린이보호구역 통합표지

어린이보호구역 시범표지 (324, 402, 415) 어린이보호구역 통합표지 (324, 224)

어린이보호구역
여기부터 속도를 줄이시오

어린이보호구역
30

보호구역 통합표지판 (종점부)
어린이보호구역 해제표지 (427, 324) 속도제한 해제표지 (427, 224)

해제

해제

개선 방안

구분	교통	수량	토목	수량
노면표지	통합 표지판	6 EA	엠프식 횡단보도	-
	횡단보도 재도색	-	미끄럼방지포장(암적색)	256 m ²
	재도색	-	미끄럼방지포장(녹색-일반)	-
표지판	어린이 보호구역	4 EA	보도포장	-
	30	4 EA	노면평삭 및 재포장(아스콘)	-
표지	주차금지구역	-	방호울타리(벤드레일 헬스)	-
	주차금지구역 [서행]	122 m	방호울타리(U형블라드)	-
표지판	주차구역 제거	-	과속방지턱(원호형)	-
	어린이보호구역	-	과속방지턱(이미지)	-
표지	30	-	엠프식 횡단보도(재도색)	-
	30	-	전신주용 디자인시트 (어린이보호구역)	-

주요사업내용

구분	항 목	단위	수 량				
			현황	신설	교체	제거	
안	계 <교통표지>	개	6	-	-	-	
	219 [주차금지]	개	2	-	-	-	
	228 [양보]	개	1	-	-	-	
	322 [횡단보도]	개	1	-	-	-	
	428 [건안지역]	개	2	-	-	-	
	계 <통합표지>	개	-	6	-	-	
	표지	324, 402, 415 [어린이보호,거리,통행주의]	개	-	2	-	-
		324, 224 [어린이보호,최고속도제한]	개	-	1	-	-
		427, 224 [최고속도제한 해제]	개	-	1	-	-
		427, 324 [어린이보호구역 해제]	개	-	2	-	-
소 계	개	8	8	-	-		
노면	515 [주차금지선] 파선	m	-	-	-	31	
	516 [주차,주차금지선] 실선	m	-	-	-	91	
	518 [속도제한] 30 [숫자]	개	-	4	-	-	
	520 [서행] 실선	m	-	122	-	-	
	524 [주차금지지대] 실선	개	1	-	-	-	
	530 [정지선]	개	2	-	-	-	
	532 [횡단보도]	개	1	-	-	-	
	536 [어린이 보호구역] 문자	개	-	4	-	-	
	537 [진행방향] 직진	개	1	-	-	-	
	537 [진행방향] 좌,우회전	개	1	-	-	-	
538 [진행방향] 직진 및 좌,우회전 소방차 전용 [문자]	개	1	-	-	-		
도부속	미끄럼방지포장(암적색)	m ²	80	256	-	-	
	과속방지턱(원호형)	개	1	-	-	-	
	블라드	개	14	-	-	-	
로블	도로반사경	개	1	-	-	-	

범 례

구분	내 용
존치	교통 표지판
	과속방지턱 (원호형, 이미지)
제거	교통 표지판, 과속방지턱(원호형)
	노면표시, 주차구역
신설	통합 표지판
	노면표시
	미끄럼방지 포장 (암적색)



서울특별시 중구 설계사 에이스엔지니어링(주) ASTONE ENGINEERING CO., LTD.	2019. 04. 승인 최이석 신연희	2019. 04. 승인 최이석 신연희	축척 1 : 400	도면명 규 제 도