


규 제 도 (광희 초등학교)

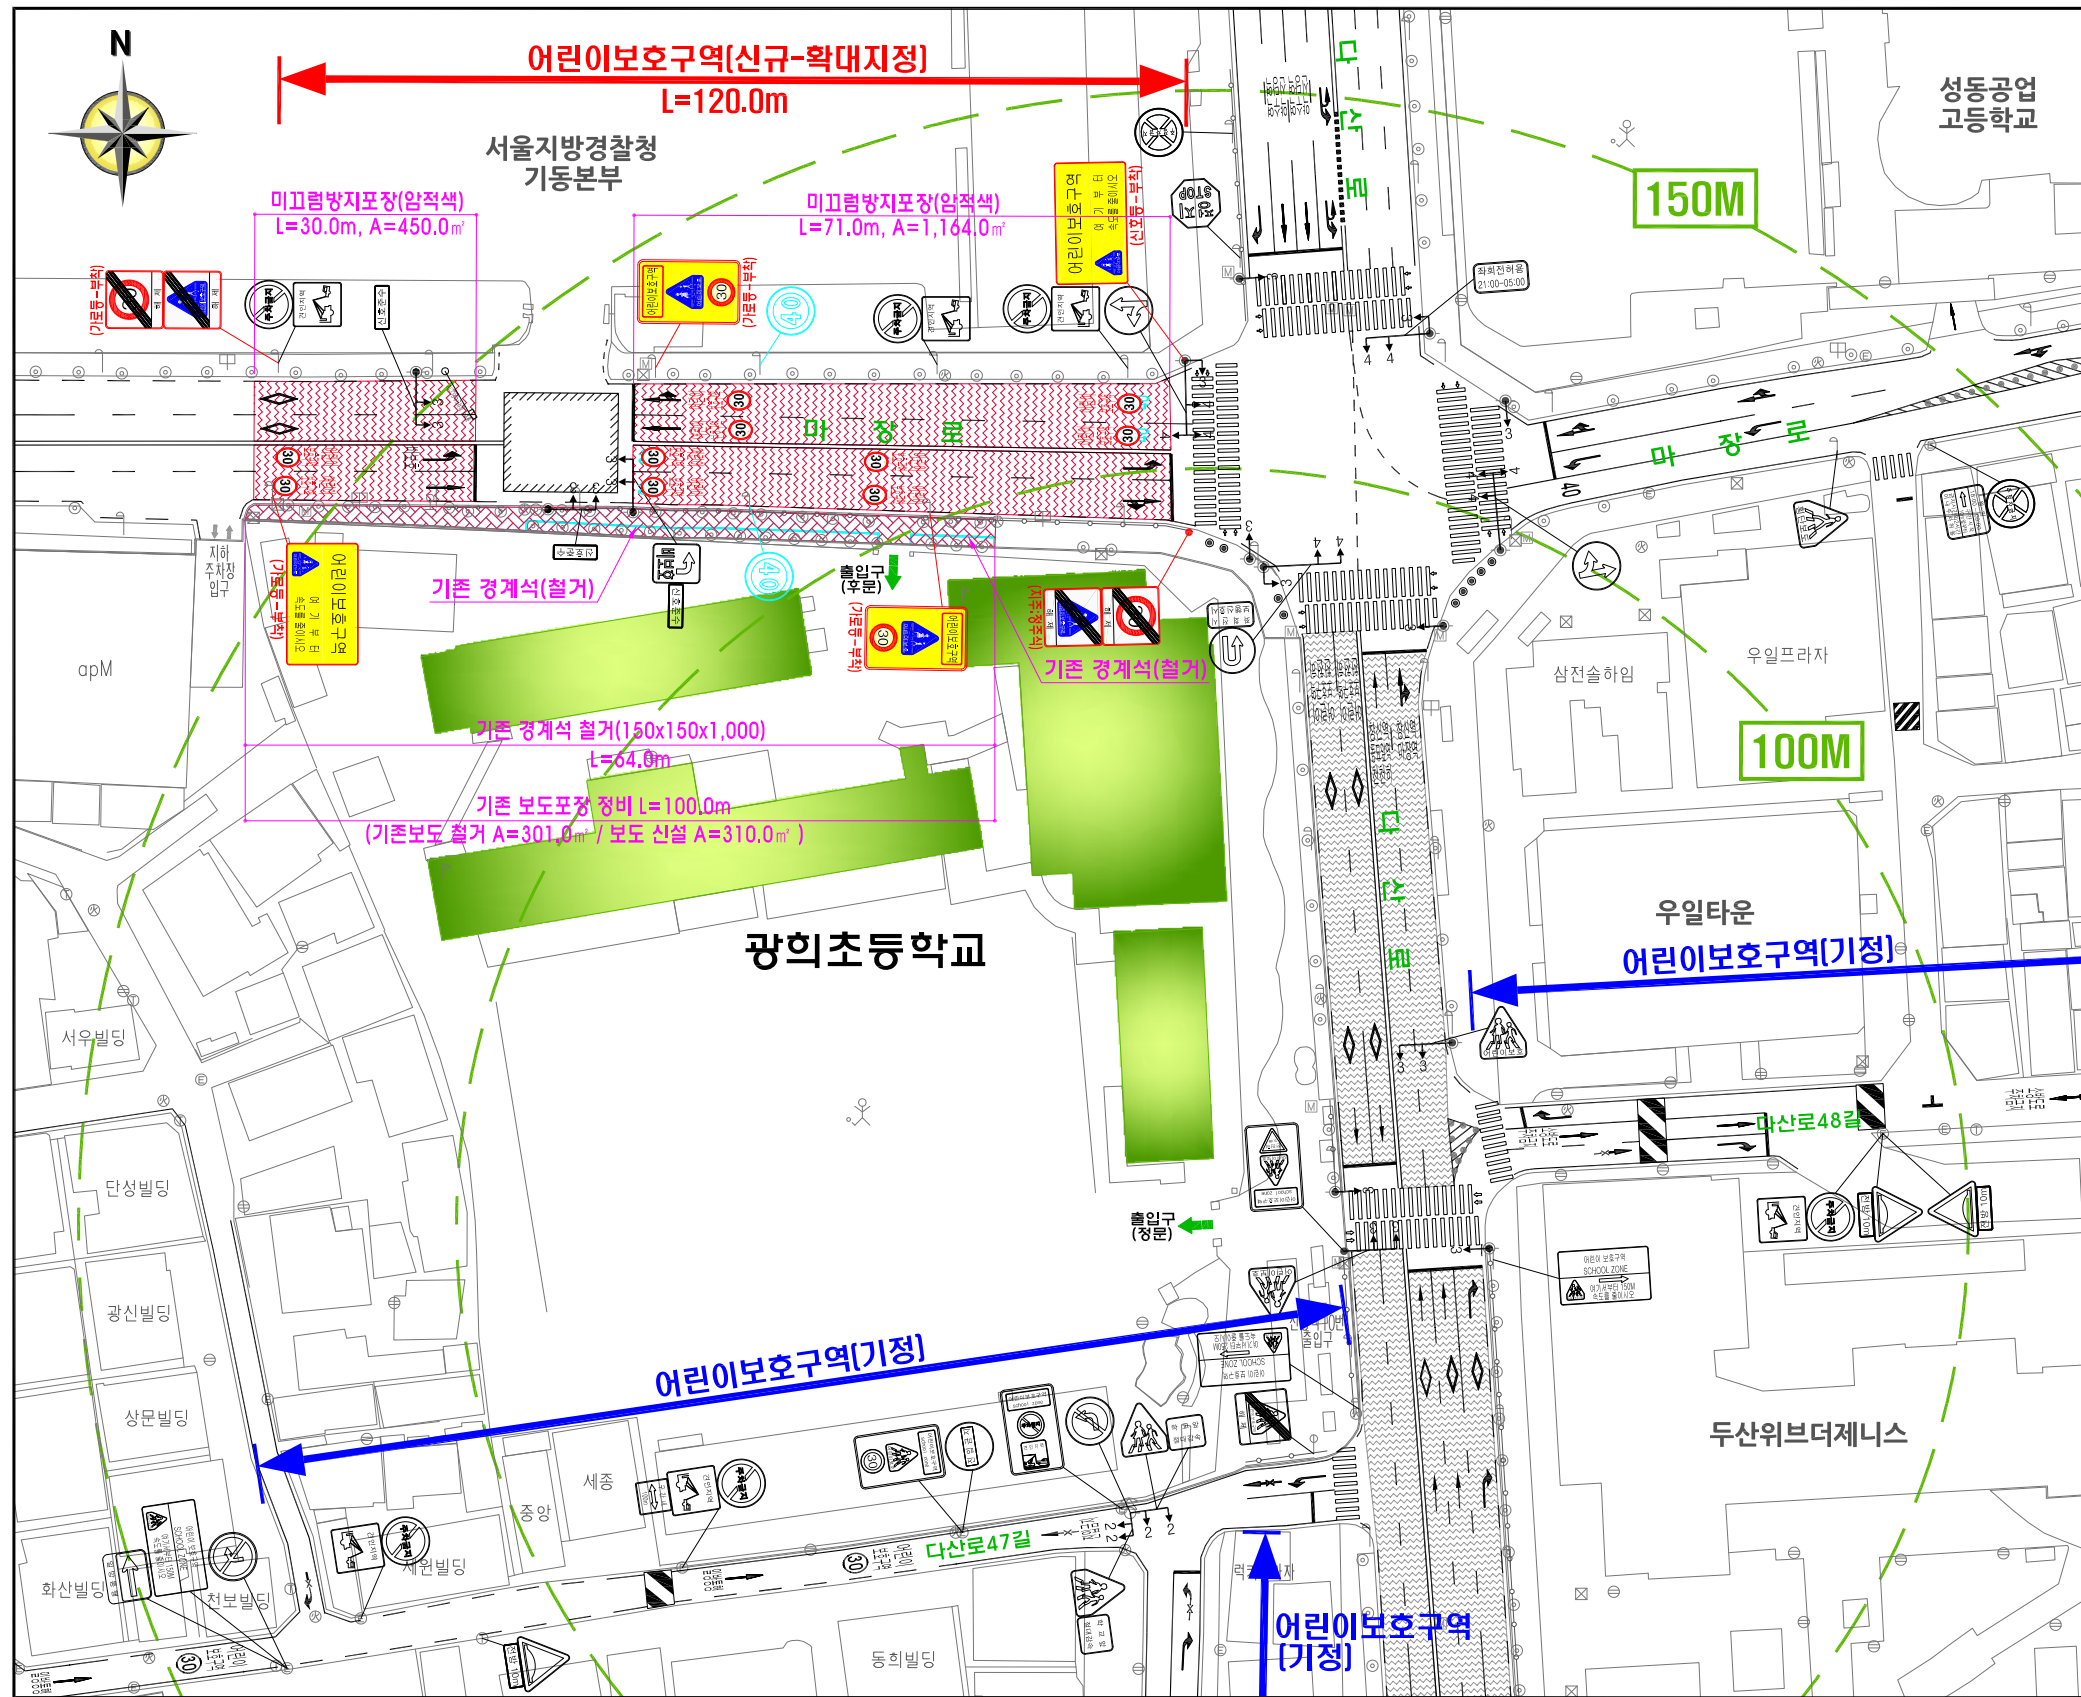

개 선 방 안

교 통		토 목	
통합 표지판	6 EA	협식 횡단보도	-
노 면	신 설	미끄럼방지포장(암적색)	1,614 m ²
	재 도 색	미끄럼방지포장(흑색-일반)	-
표 시	어린이 보호구역	보도포장	310 m ²
	30	노면평석 및 재포장(아스콘)	-
표 지 판	어린이보호구역	방호울타리(핸드레일 랙스)	-
	30	과속방지턱(원호형)	-

주요사업내용

구분	항 목	단위	현황	수 량		
				신설	교체	제거
안 전	계 <교통표지>	개	13	-	-	2
	219 [주차금지]	개	3	-	-	-
	224 [최고속도제한]	개	-	-	-	2
	309 [직진 및 좌회전]	개	1	-	-	-
	329 [비보호좌회전]	개	1	-	-	-
	412 [교통규제]	개	3	-	-	-
	428 [건인지역]	개	3	-	-	-
계 <통합표지>	개	-	8	-	-	
지	324, 402, 415 [어린이보호,거리,통행주의]	개	-	2	-	-
	324, 224 [어린이보호,최고속도제한]	개	-	2	-	-
	427, 224 [최고속도제한 해제]	개	-	2	-	-
	427, 324 [어린이보호구역 해제]	개	-	2	-	-
노 면	소 계	개	8	20	-	4
	517 [속도제한] 40 [숫자]	개	-	-	-	4
	518 [속도제한] 30 [숫자]	개	-	10	-	-
	529 [횡단보도예고]	개	2	-	-	-
	536 [어린이 보호구역] 문자	개	-	10	-	-
	537 [진행방향] 직진	개	2	-	-	-
	537 [진행방향] 좌,우회전	개	1	-	-	-
	538 [진행방향] 직진 및 좌,우회전	개	2	-	-	-
542 [비보호 좌회전] 문자+기호	개	1	-	-	-	
도 부 속 물	미끄럼방지포장(암적색)	m ²	-	1,614	-	-
	보도포장	m ²	-	310	-	301

범 례

구 분	내 용
존 치	교통 표지판
	재도색
제 거	교통 표지판, 과속방지턱(원호형)
	노면표시, 주차구역
신 설	통합 표지판
	노면표시
	보도포장 정비
	미끄럼방지 포장 (암적색)



사 업 명	2019년 어린이·노인 보호구역 정비사업 기본 및 실시계획	설 계 사	에이스톤엔지니어링(주) ASTONE ENGINEERING CO., LTD.	2019. 04.	송재혁	최이석	신연희	축 좌	1 : 500	도 면 명	규 제 도
	시 공 사		개 정 번호		일 자	개 정 사유	작성 자		검 토 자		책 임 자