


923공구 지장물 현황도 - 신호등(2)

평면도

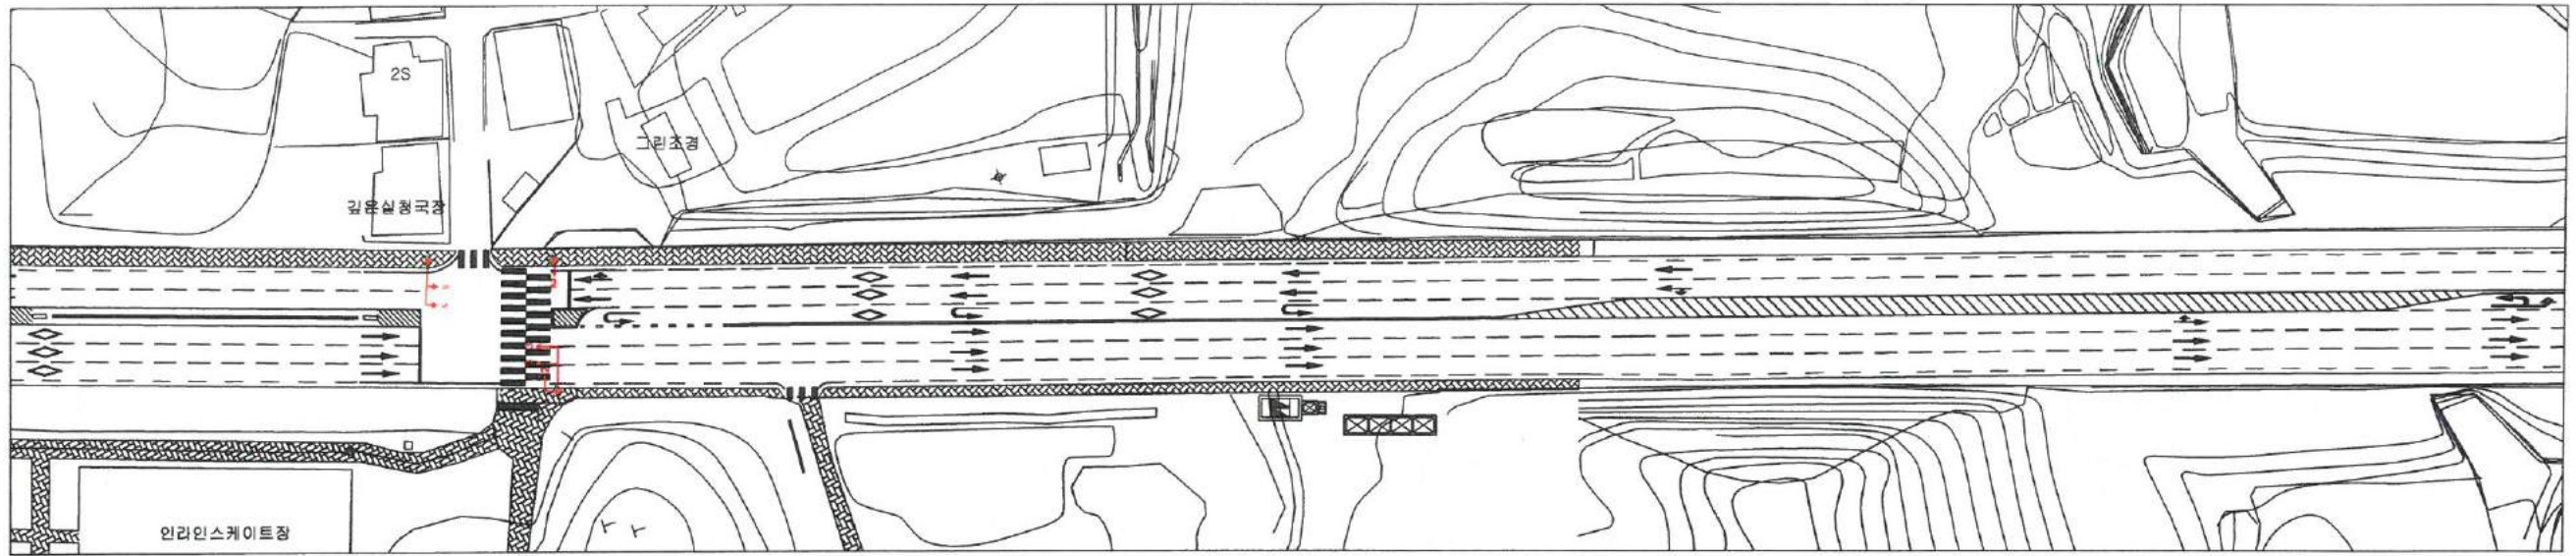


시공회사	설계회사	시공자	계약명	계약번호
유니콘	유니콘	유니콘	서울지하철 9호선 3단계 923공구 건설공사	지장물-011
시공자	설계자	감리자	도면명	속지
유니콘	유니콘	유니콘	923공구 지장물 현황도	NON
시공자	설계자	감리자	위치	일련번호
유니콘	유니콘	유니콘	93782 938정거장 938S1	JS-011
시공자	설계자	감리자	날짜	
유니콘	유니콘	유니콘	2011. 9.	


시공자	설계자	감리자	확인자	날짜	시공자	설계자	감리자	확인자
유니콘	유니콘	유니콘	유니콘		유니콘	유니콘	유니콘	유니콘

SEOUL METROPOLITAN INFRASTRUCTURE HEADQUARTERS, RAPID TRANSIT BUREAU
 서울특별시 도시교통시설본부 도시철도국
 서울특별시 도시교통시설본부 도시철도국
 (株) 東明技術公團


신한국주유소 당초

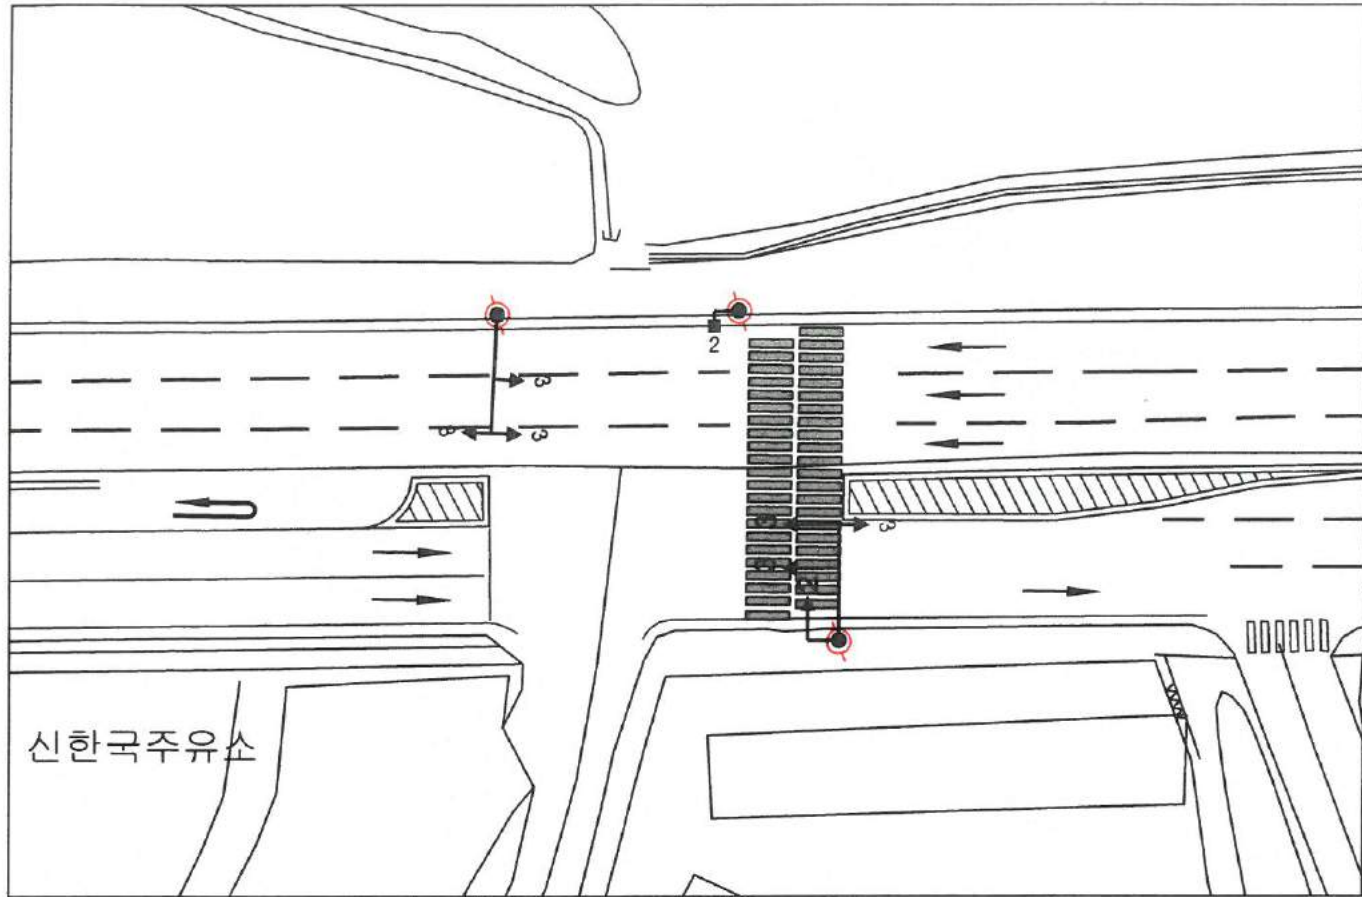


새우고개 당초

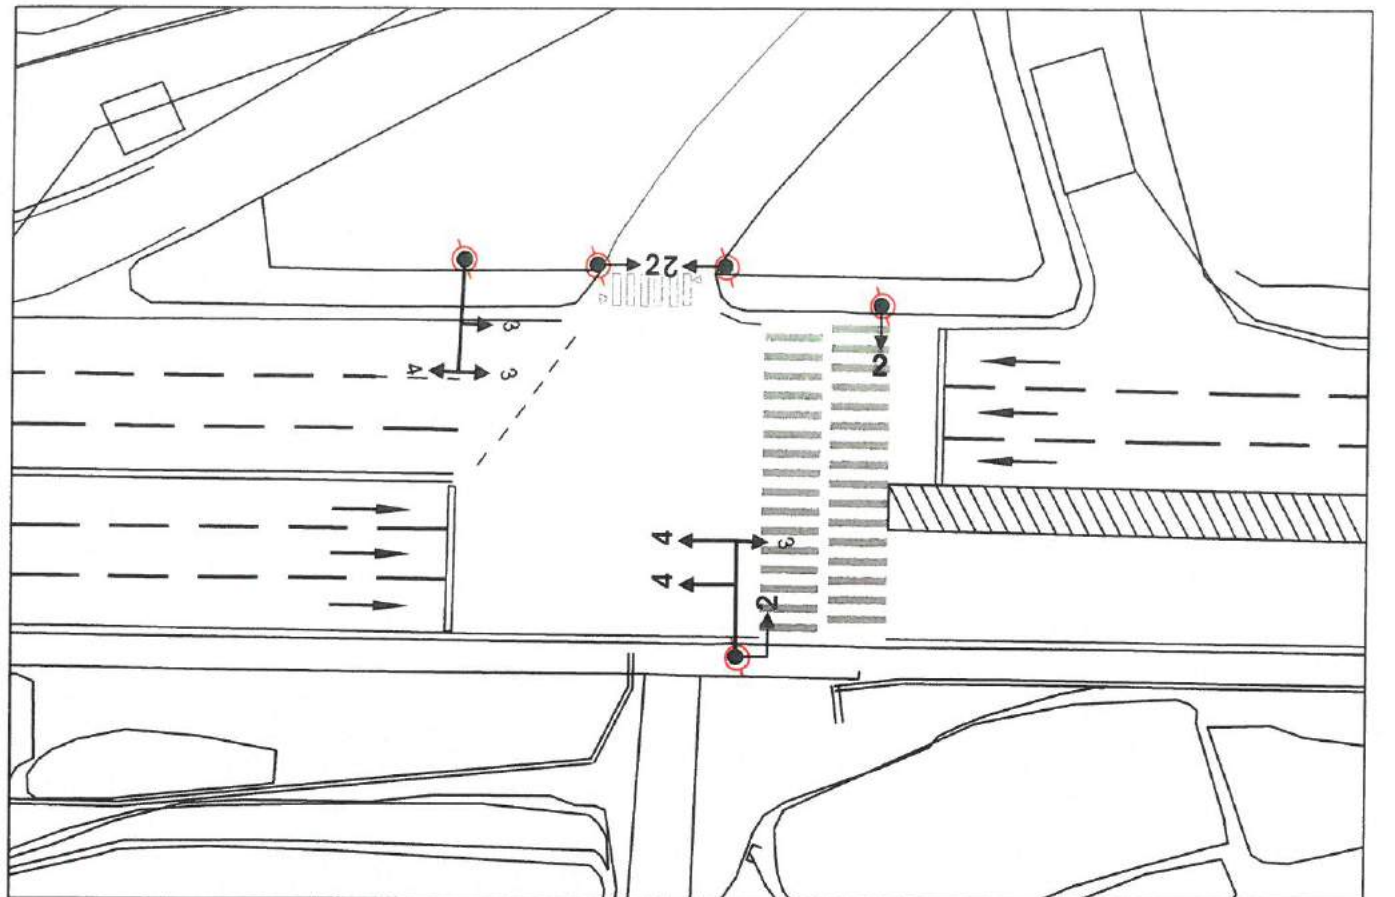


신한국주유소 변경

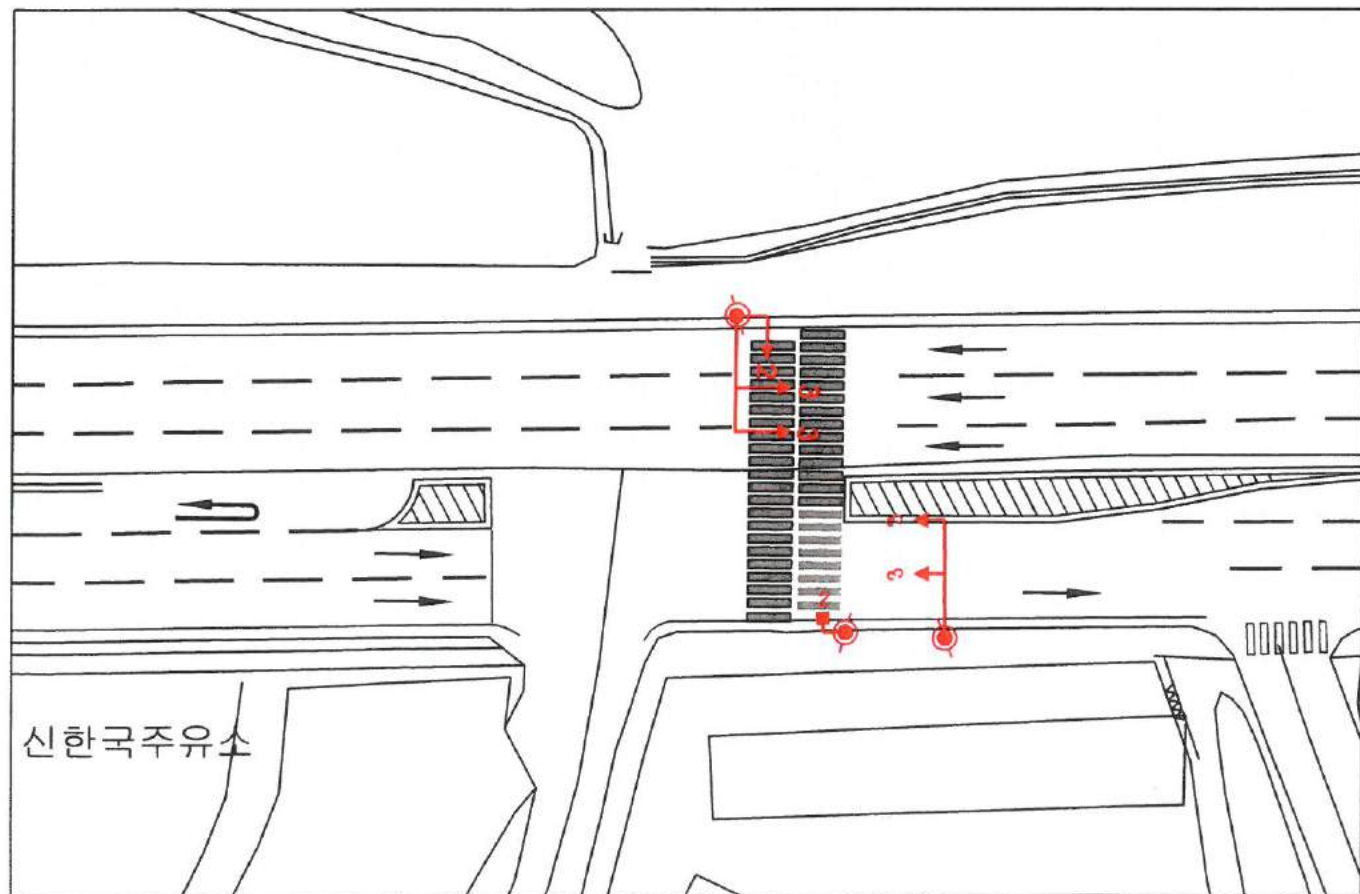


새우고개 변경

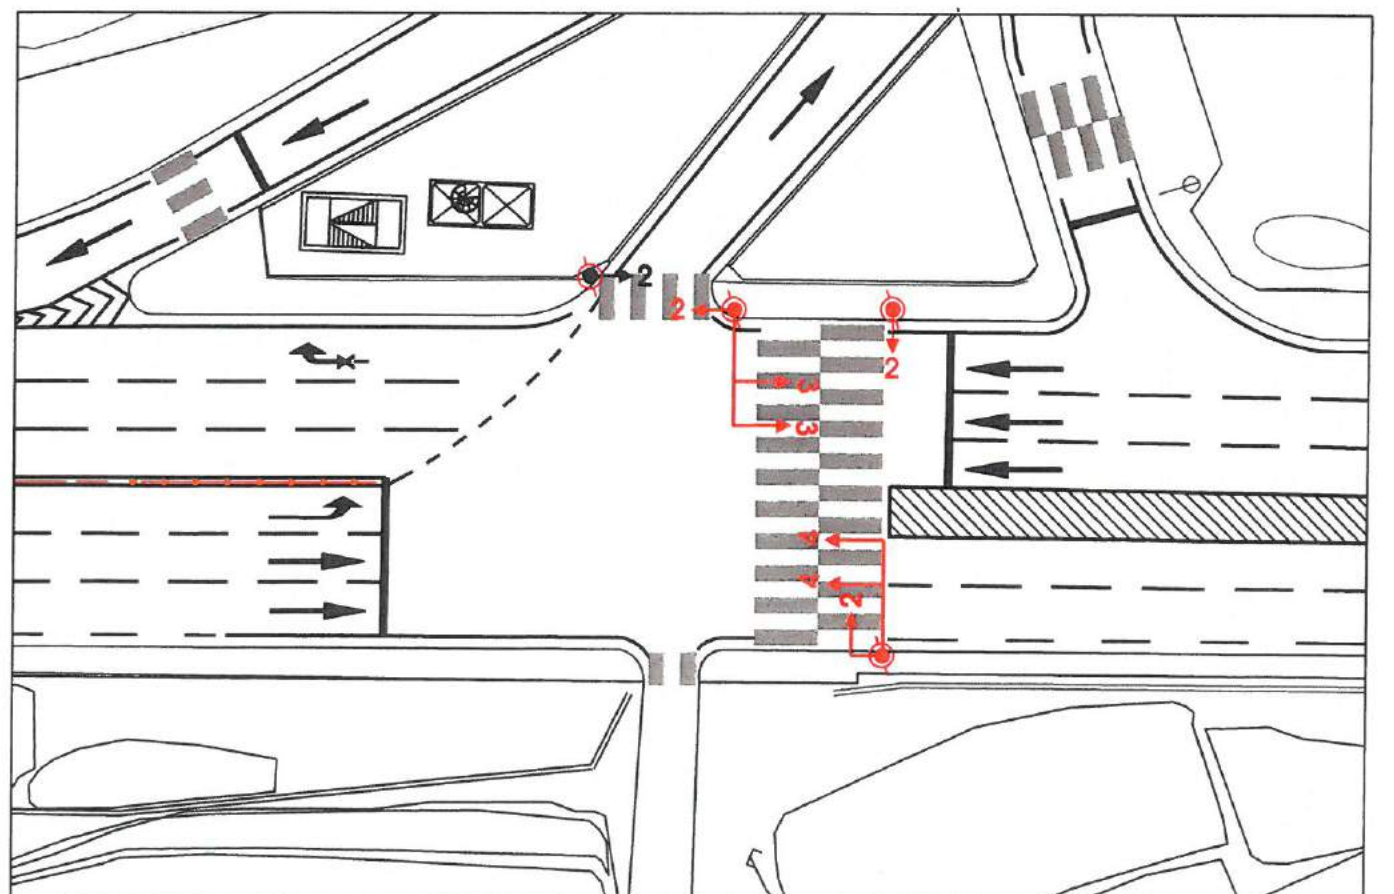


방아삼거리 당초

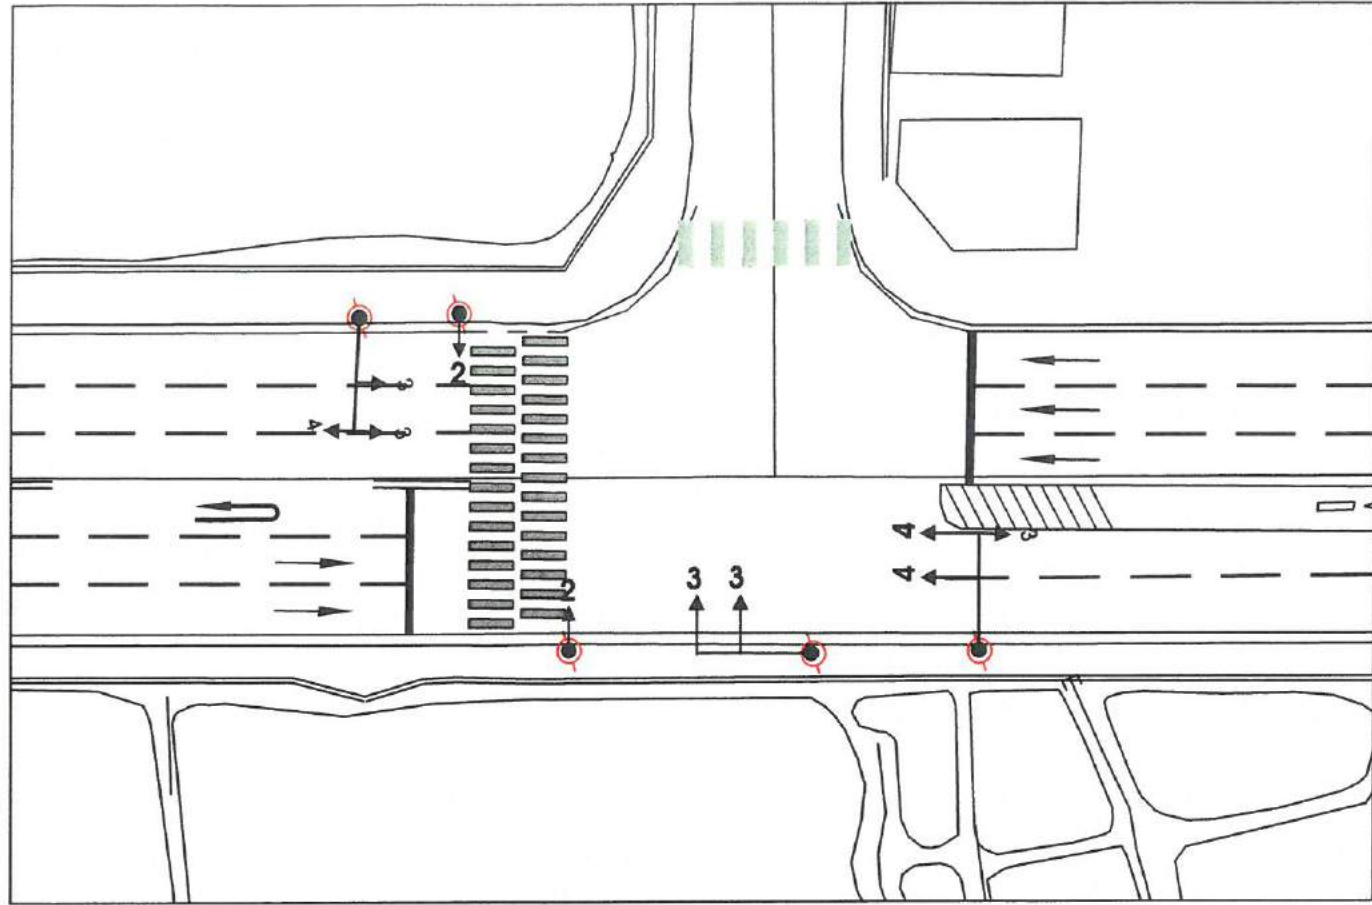


보훈병원 뒷길 당초(덕소불고기)

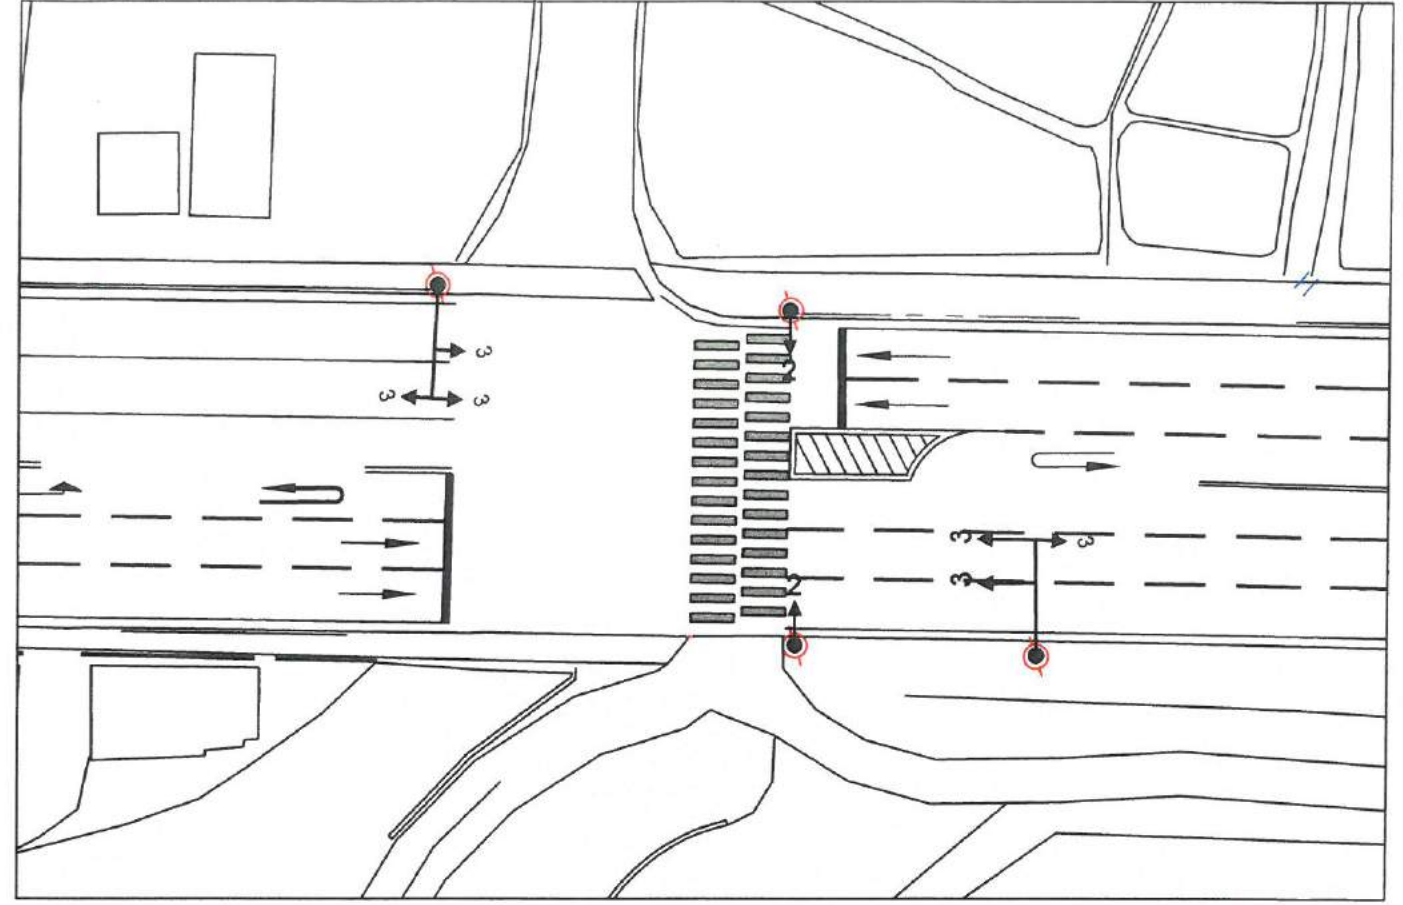


방아삼거리 변경

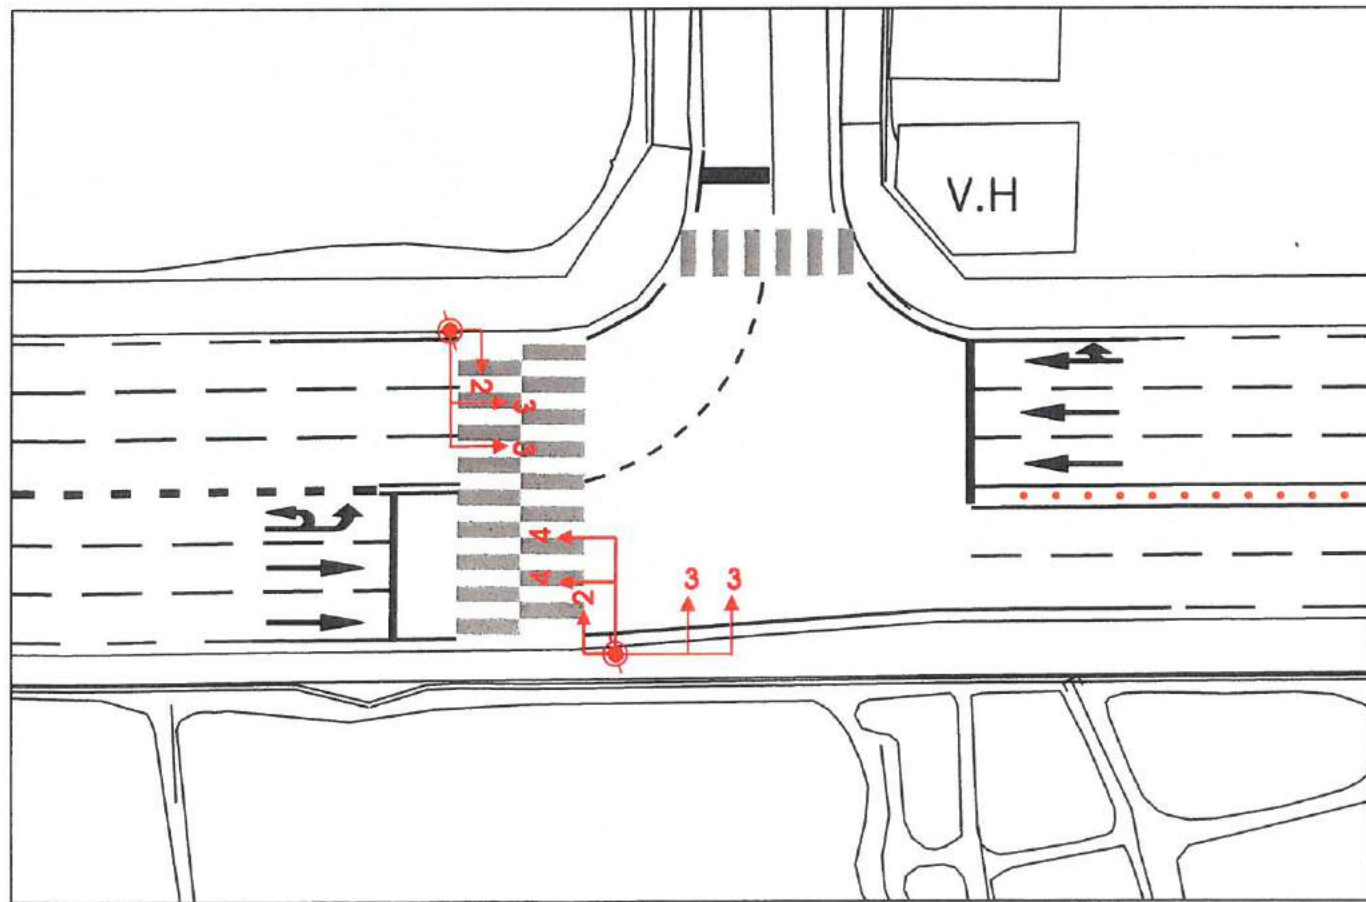

보훈병원 뒷길 변경(덕소불고기)

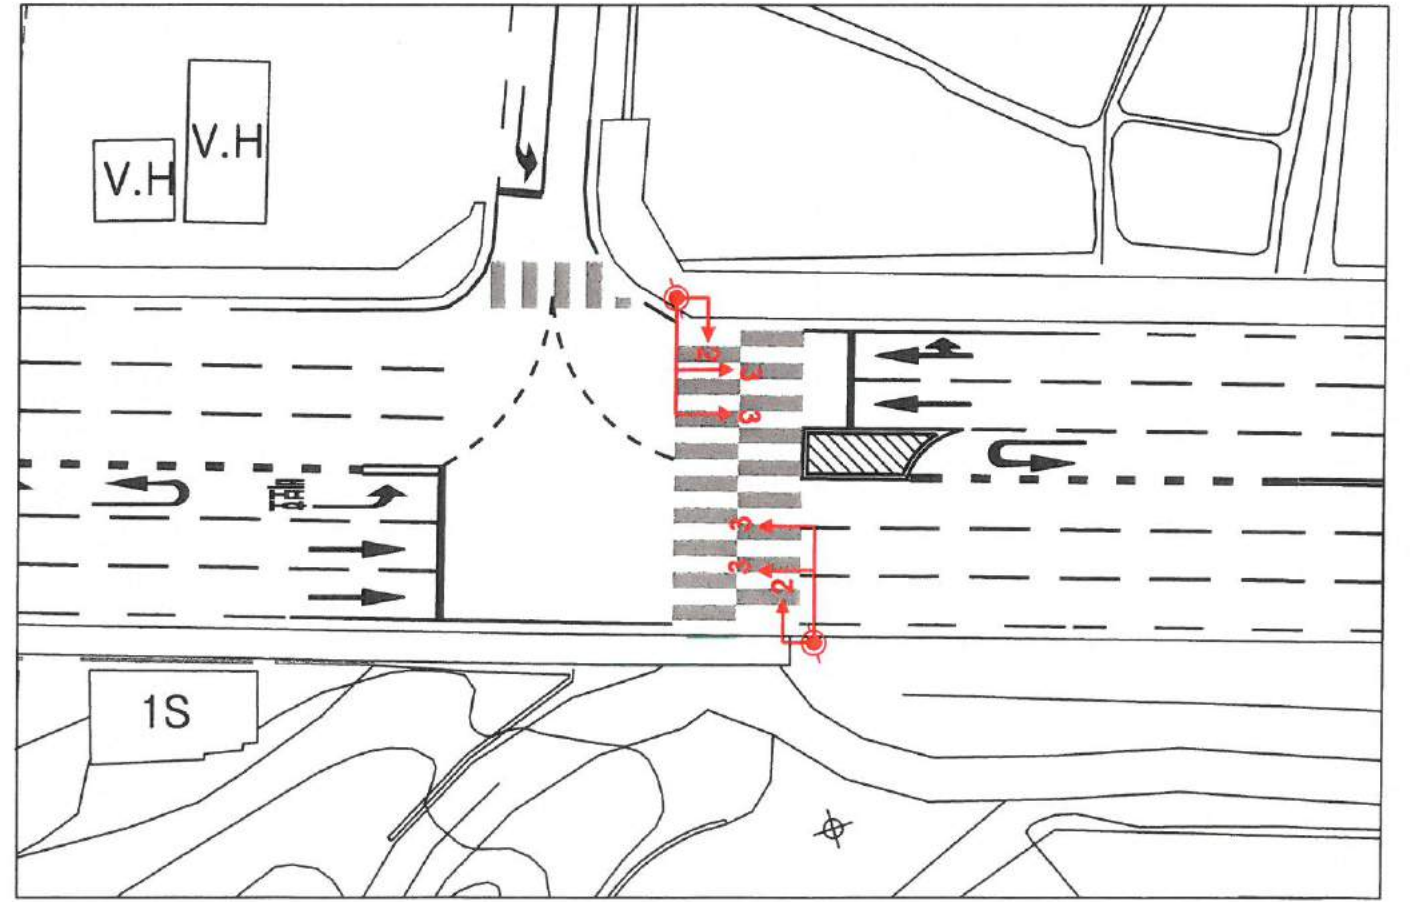

보훈병원 뒷길 연동 당초(청국장집)

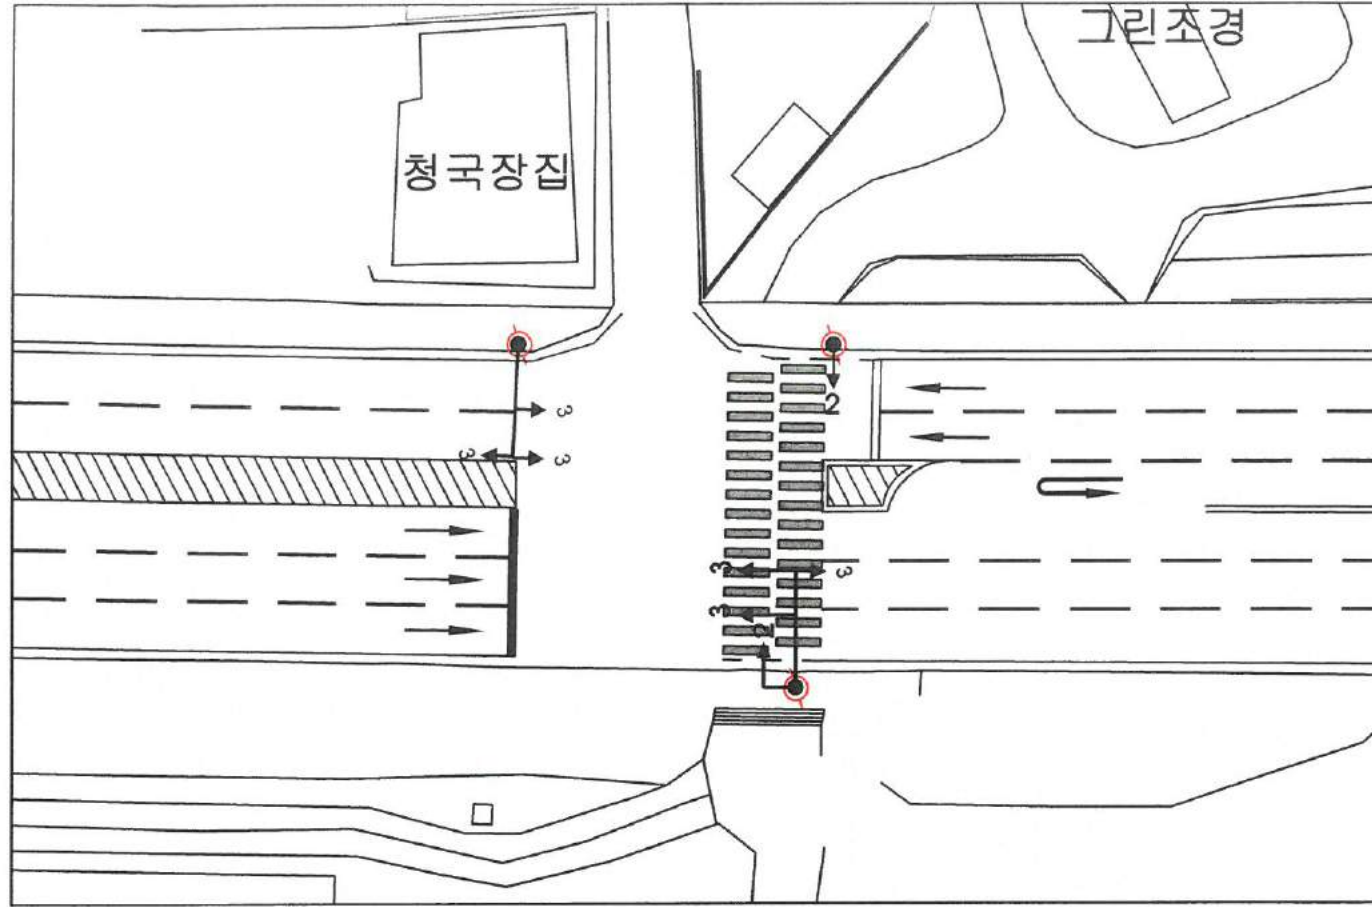

보훈병원 뒷길 연동 변경(청국장집)

