


개봉철도고가 용지도

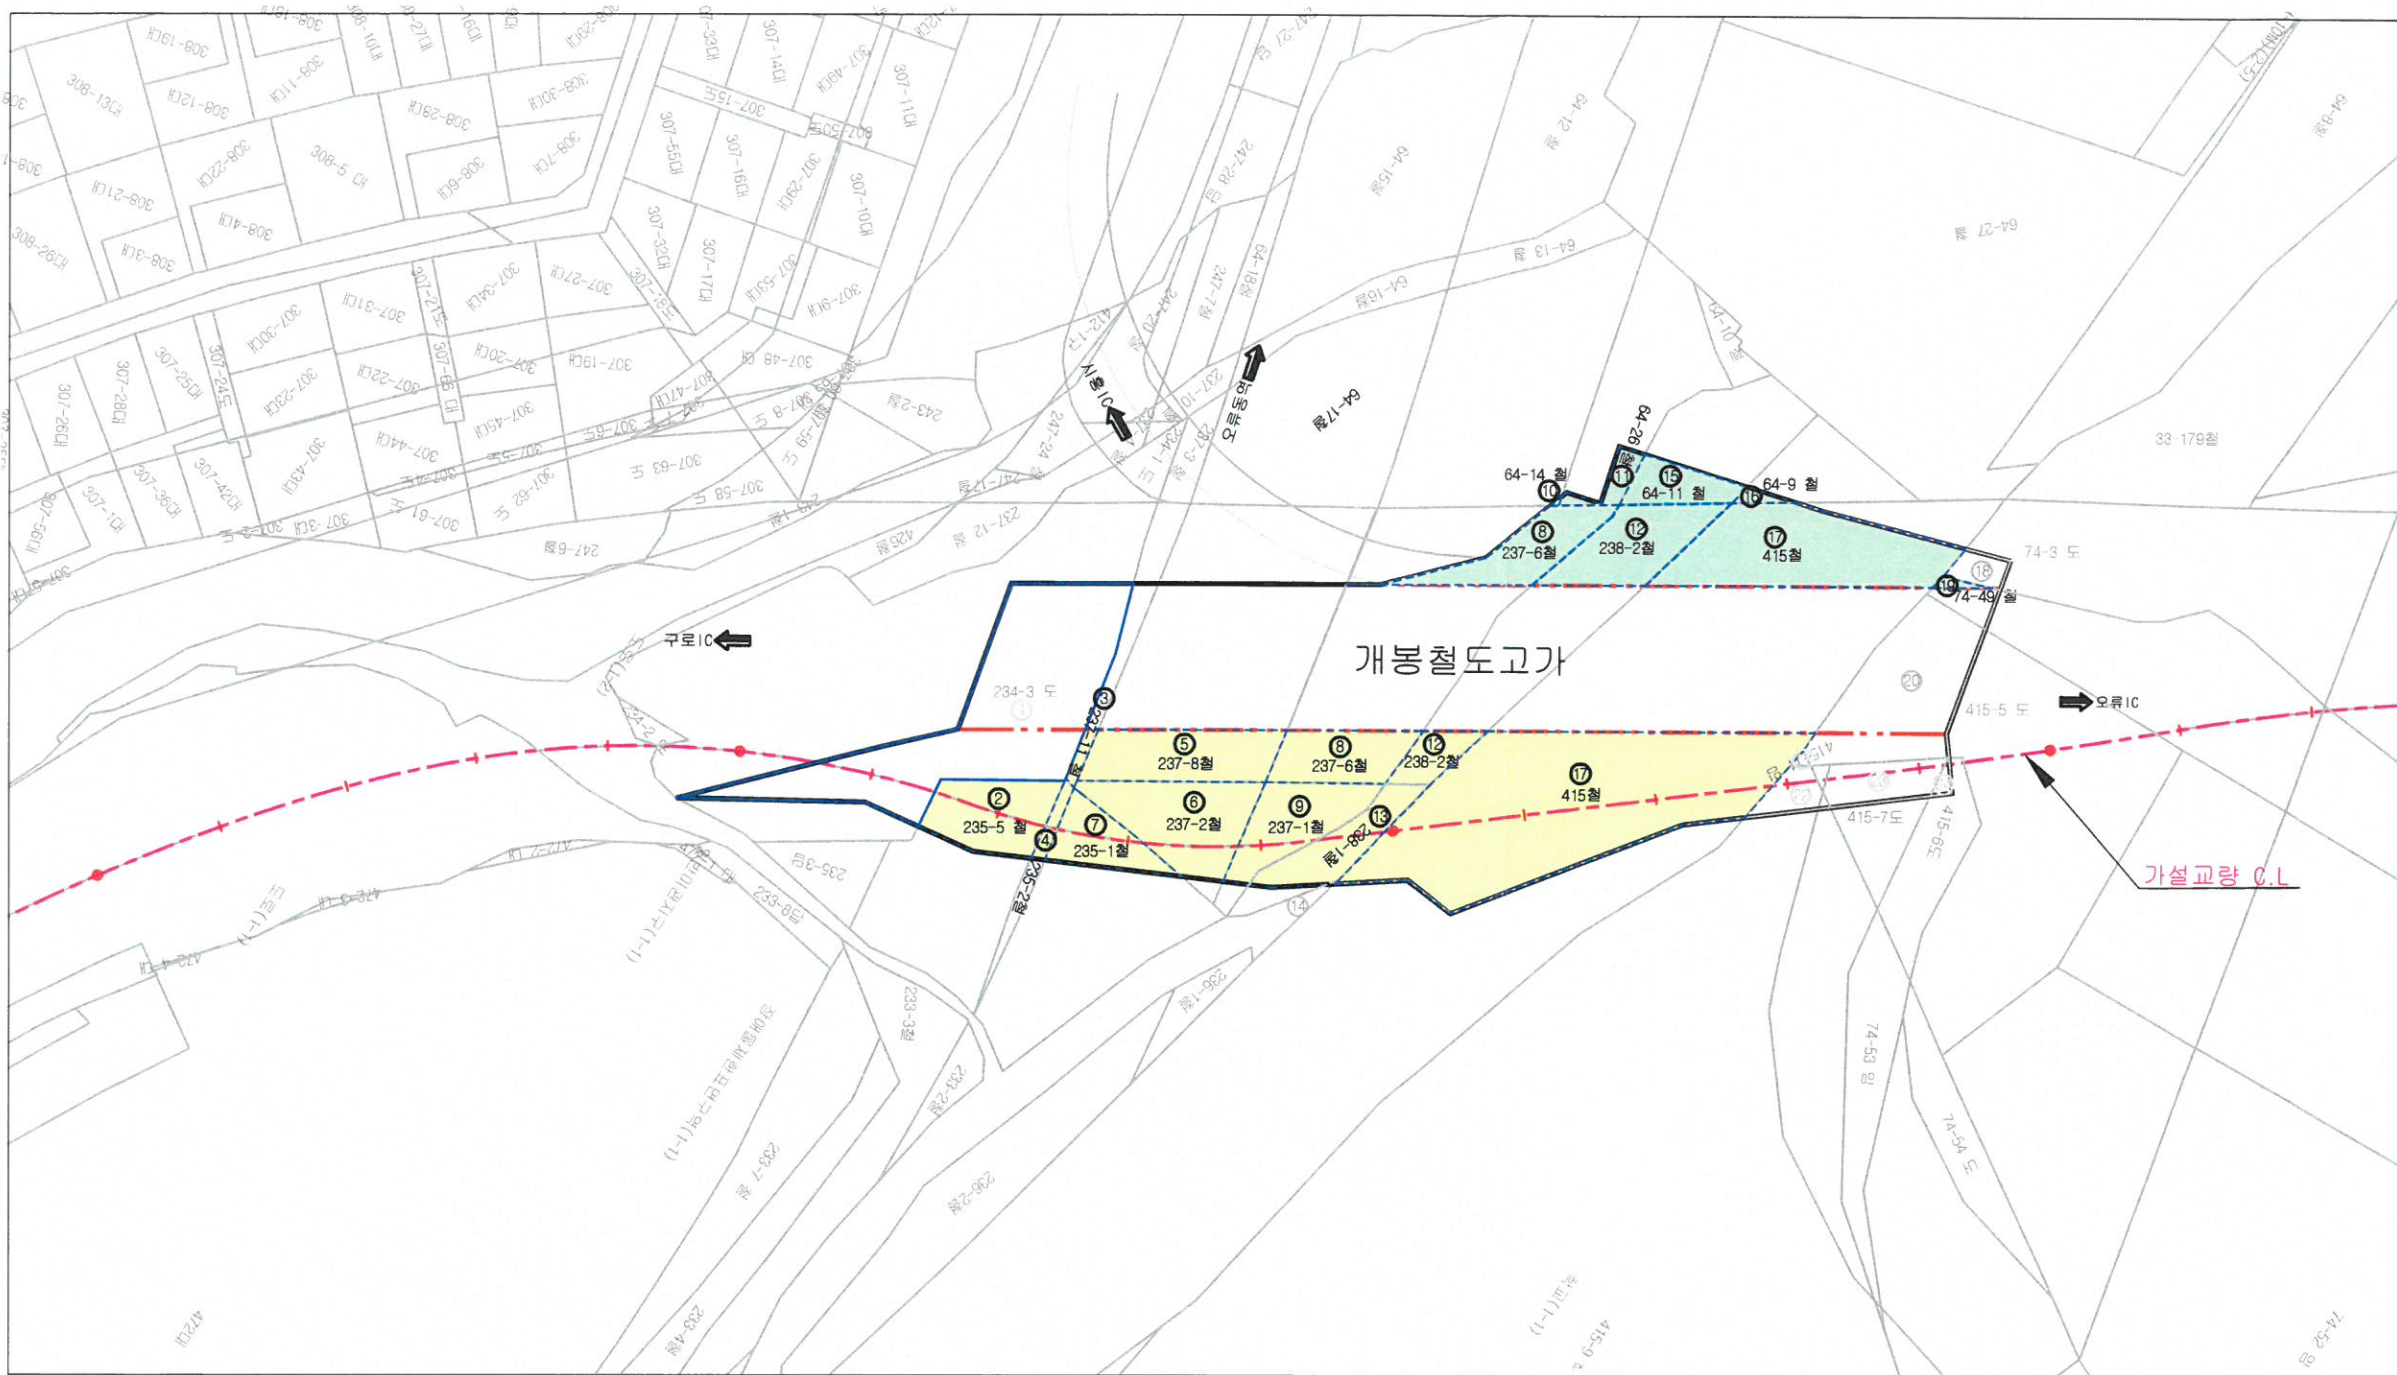

지 번	지 번
1	234-3도
2	235-5철
3	237-11철
4	235-2철
5	237-8철
6	237-2철
7	235-1철
8	237-6철
9	237-1철
10	64-14철
11	64-26철
12	238-2철
13	238-1철
14	415철
15	64-11철
16	64-9철
17	415철
18	74-3도
19	74-49철
20	415-5도
21	415-11철
22	415-9철
23	415-7도
24	415-6도

범 례

기 호	내 용	비 고
---	개봉철도고가	
---	가설교량 C.L	
---	가교 공사를 위한 일시점용	
---	성능개선 공사를 위한 일시점용	

공 사 명	시 행 청	용 의 회 사	축 적	설 계 일 자	과 업 참 여 자			도 면 명	도 면 번 호
					과 업 책 임 자	분 야 별 책 임 자	설 계 자		
개봉철도고가 바닥판 교체 실시설계 및 성능개선공사 여부 검토	서울특별시	(주)이산 (주)동양종합기술공사	NONE	2019. 3	박재철 박재철	최인호 최인호	최길 최길	개봉철도고가 용지도 (철도부지 일시점용)	G-038-1