# ▧ 대명초등학교(현황+개선)

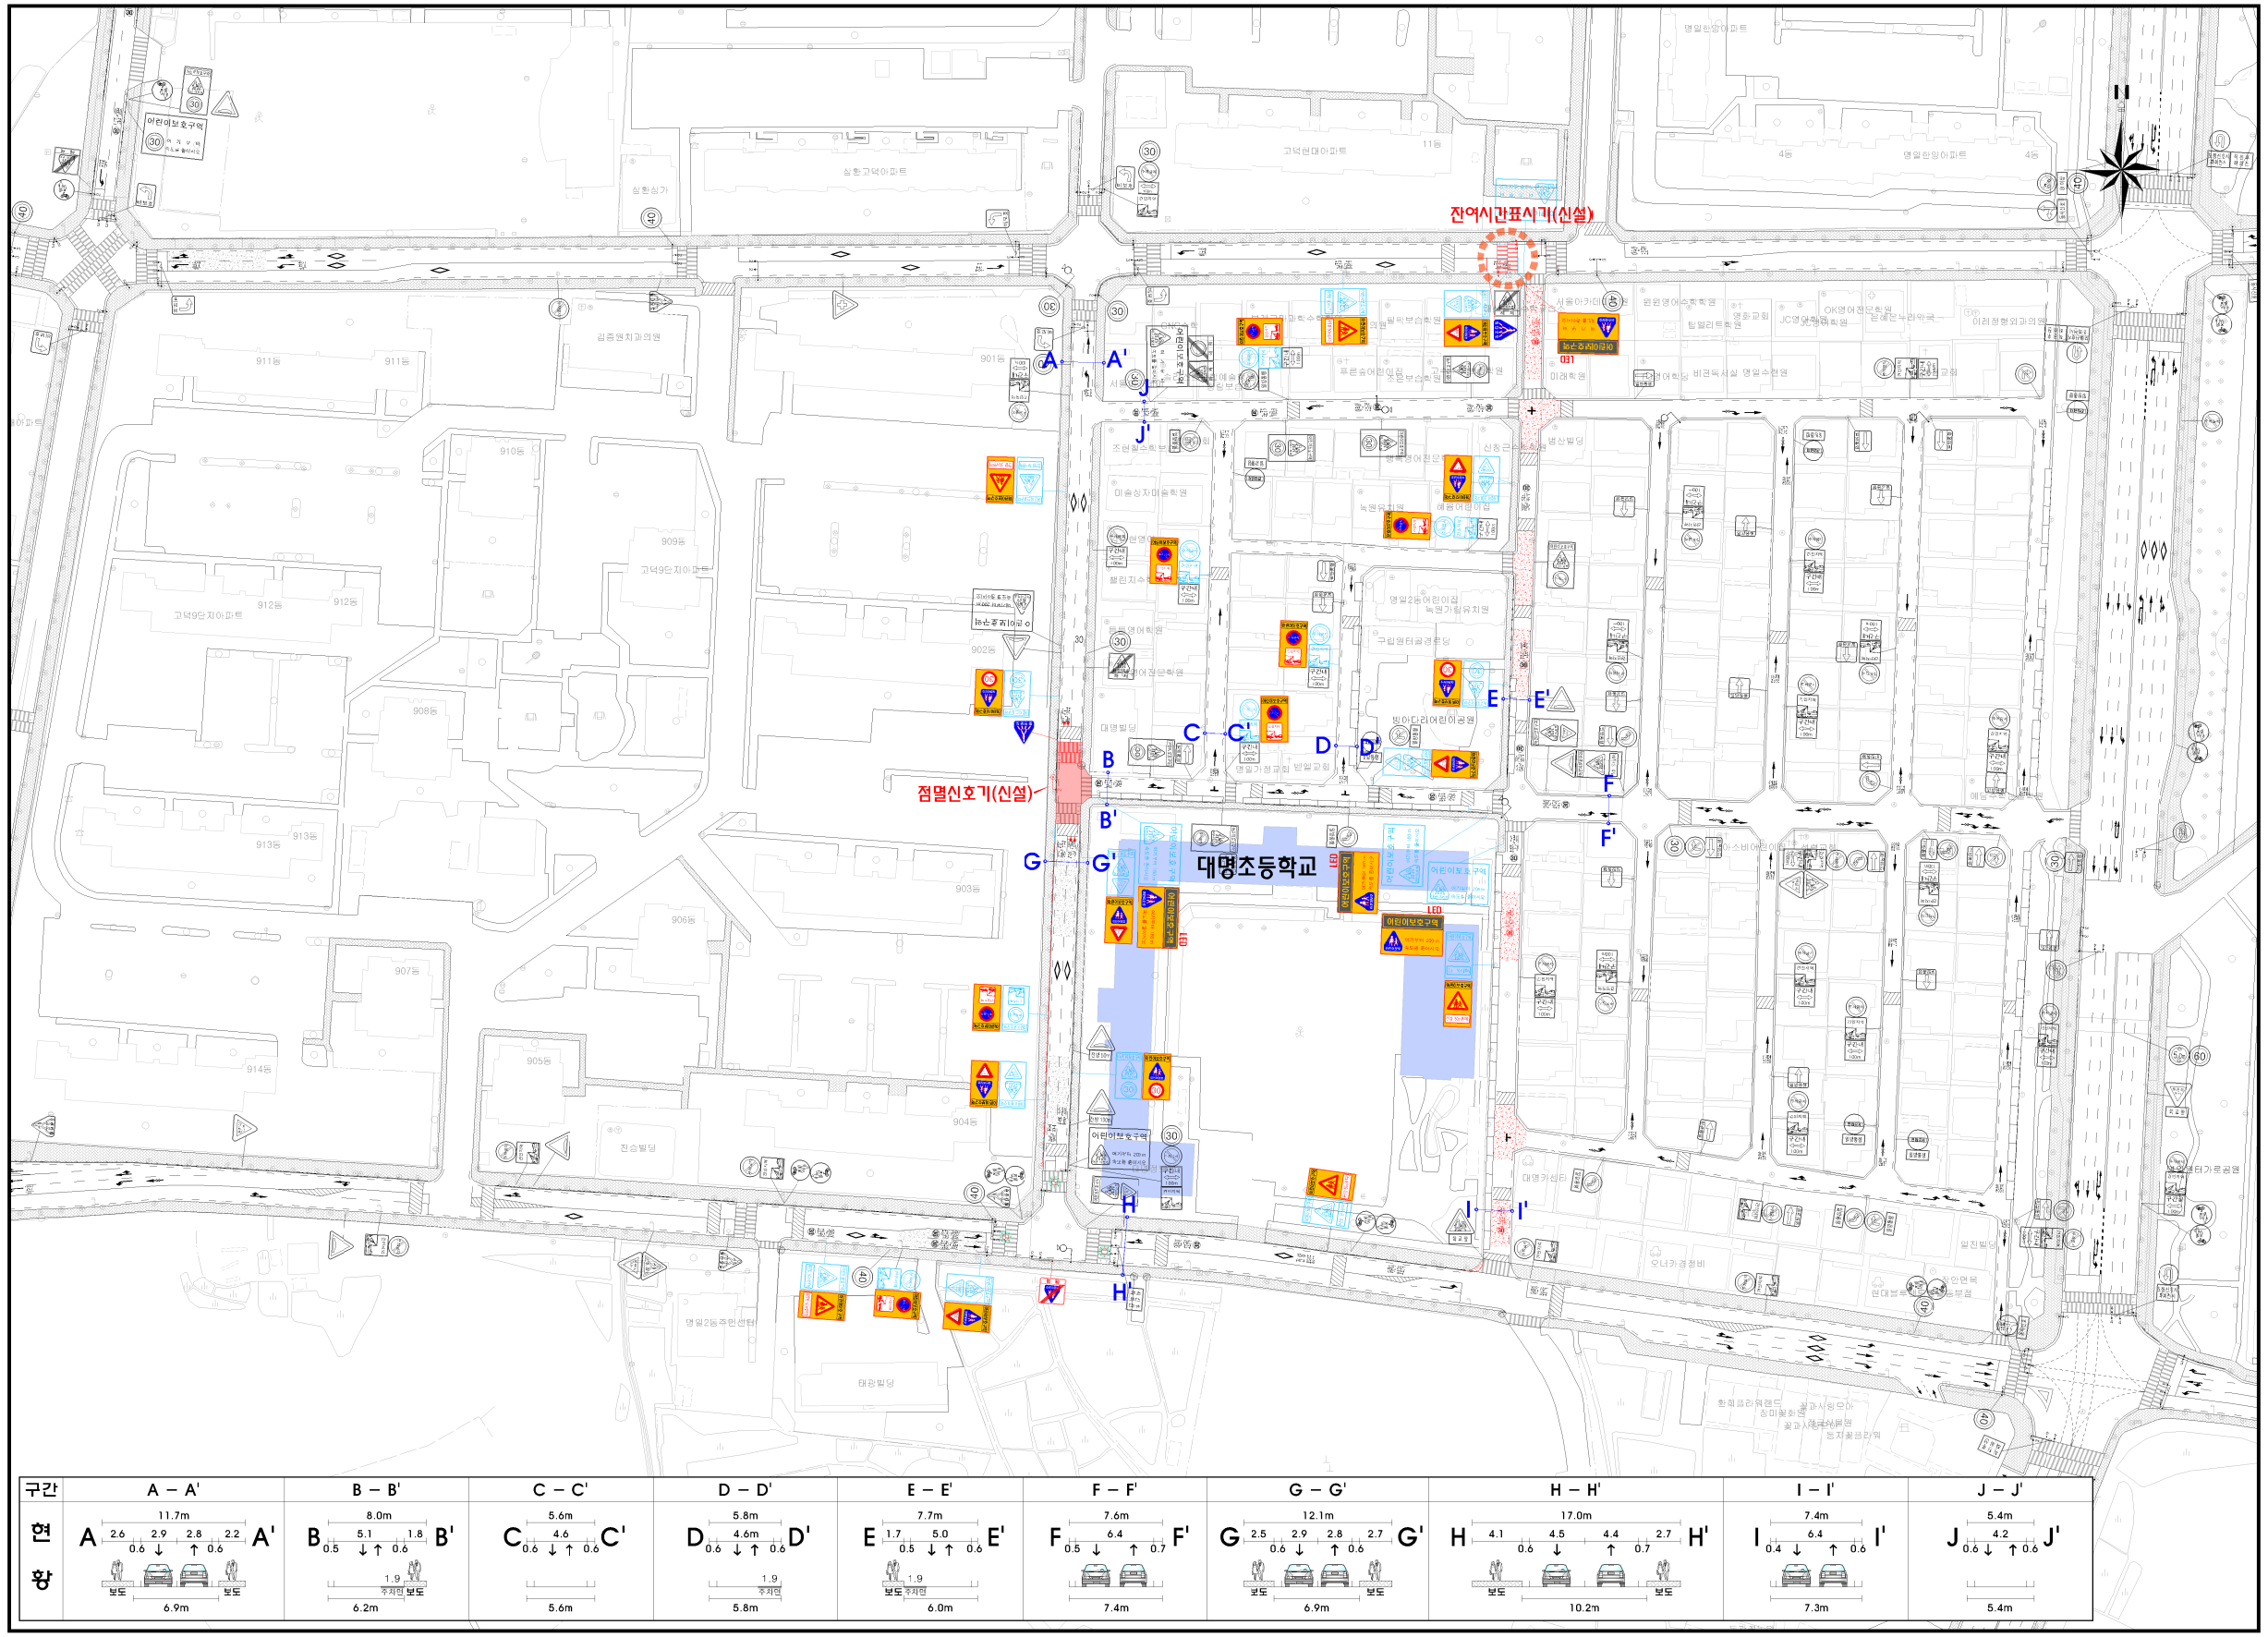


KEYMAP

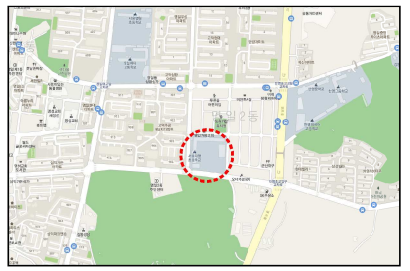

| 범 례 | | |
|---|---|---|
| 현 황 | 개 선 | 시 설 명 |
| | | 횡단보도 |
| | | 고원식횡단보도 |
| | | 고원식교차로 |
| | | 보도 |
| | | 보행공간 |
| | | 적색 미끄럼방지포장 |
| | | 사괴석 |
| | | 도막포장 |
| | | 중앙분리대 |
| | | 가드펜스 |
| | | 볼라드 |
| | | 시선유도봉 |
| | | 표지병 |
| | | 단속카메라 |
| | | 반사경 |
| | | 옐로카펫 |
| | | 투광기 |
| | | 신호기 |
| | | 험프 |
| | | 어린이보호구역 시점표지 |
| | | 어린이보호구역 해제표지 |
| | | 어린이보호구역 예고표지 |
| | | 교통안전표지 |

| 구간 | A – A' | B – B' | C – C' | D – D' | E – E' | F – F' | G – G' | H – H' | I – I' | J – J' |
|---|---|---|---|---|---|---|---|---|---|---|
| 현황 | 11.7m<br>A 2.6 0.6 2.9 ↓ 2.8 ↑ 0.6 2.2 A'<br>보도 보도<br>6.9m | 8.0m<br>B 0.5 5.1 ↓ ↑ 1.8 0.6 B'<br>1.9 주차면<br>6.2m | 5.6m<br>C 0.6 4.6 ↓ ↑ 0.6 C'<br>5.6m | 5.8m<br>D 0.6 4.6m ↓ ↑ 0.6 D'<br>1.9 주차면<br>5.8m | 7.7m<br>E 1.7 0.5 5.0 ↓ ↑ 0.6 E'<br>보도 1.9 주차면<br>6.0m | 7.6m<br>F 0.5 6.4 ↓ ↑ 0.7 F'<br>7.4m | 12.1m<br>G 2.5 0.6 2.9 ↓ 2.8 ↑ 2.7 G'<br>보도 보도<br>6.9m | 17.0m<br>H 4.1 0.6 4.5 ↓ 4.4 ↑ 2.7 H'<br>보도 보도<br>10.2m | 7.4m<br>I 0.4 6.4 ↓ ↑ 0.6 I'<br>7.3m | 5.4m<br>J 0.6 4.2 ↓ ↑ 0.6 J'<br>5.4m |

[ 범 례 ]

| | |
|---|---|
| 현 | 황 |
| 신 | 설 |
| 제 | 거 |
| 이 | 전 |

scale 0 25 50 100m

| 서울특별시 | 용 역 명 | 용 역 사 | 설계일자 | 설 계 참 여 자 | | | 도 면 명 | 도면번호 |
|---|---|---|---|---|---|---|---|---|
| | | | | 책임자 | 검토자 | 작성자 | | |
| | 2019년 교통사고 다발 어린이보호구역 안전진단 및 설계 | (주)동일기술공사 | 2019.07 | 박상섭 | 강영석 | 안정현 | 대명초등학교(현황+개선) | |