


# 자산구분 계획 (안)

## [ 지하1층 ]

범례	
	서울시 자산
	교통공사 자산

936정거장 중심  
STA.38Km182.653

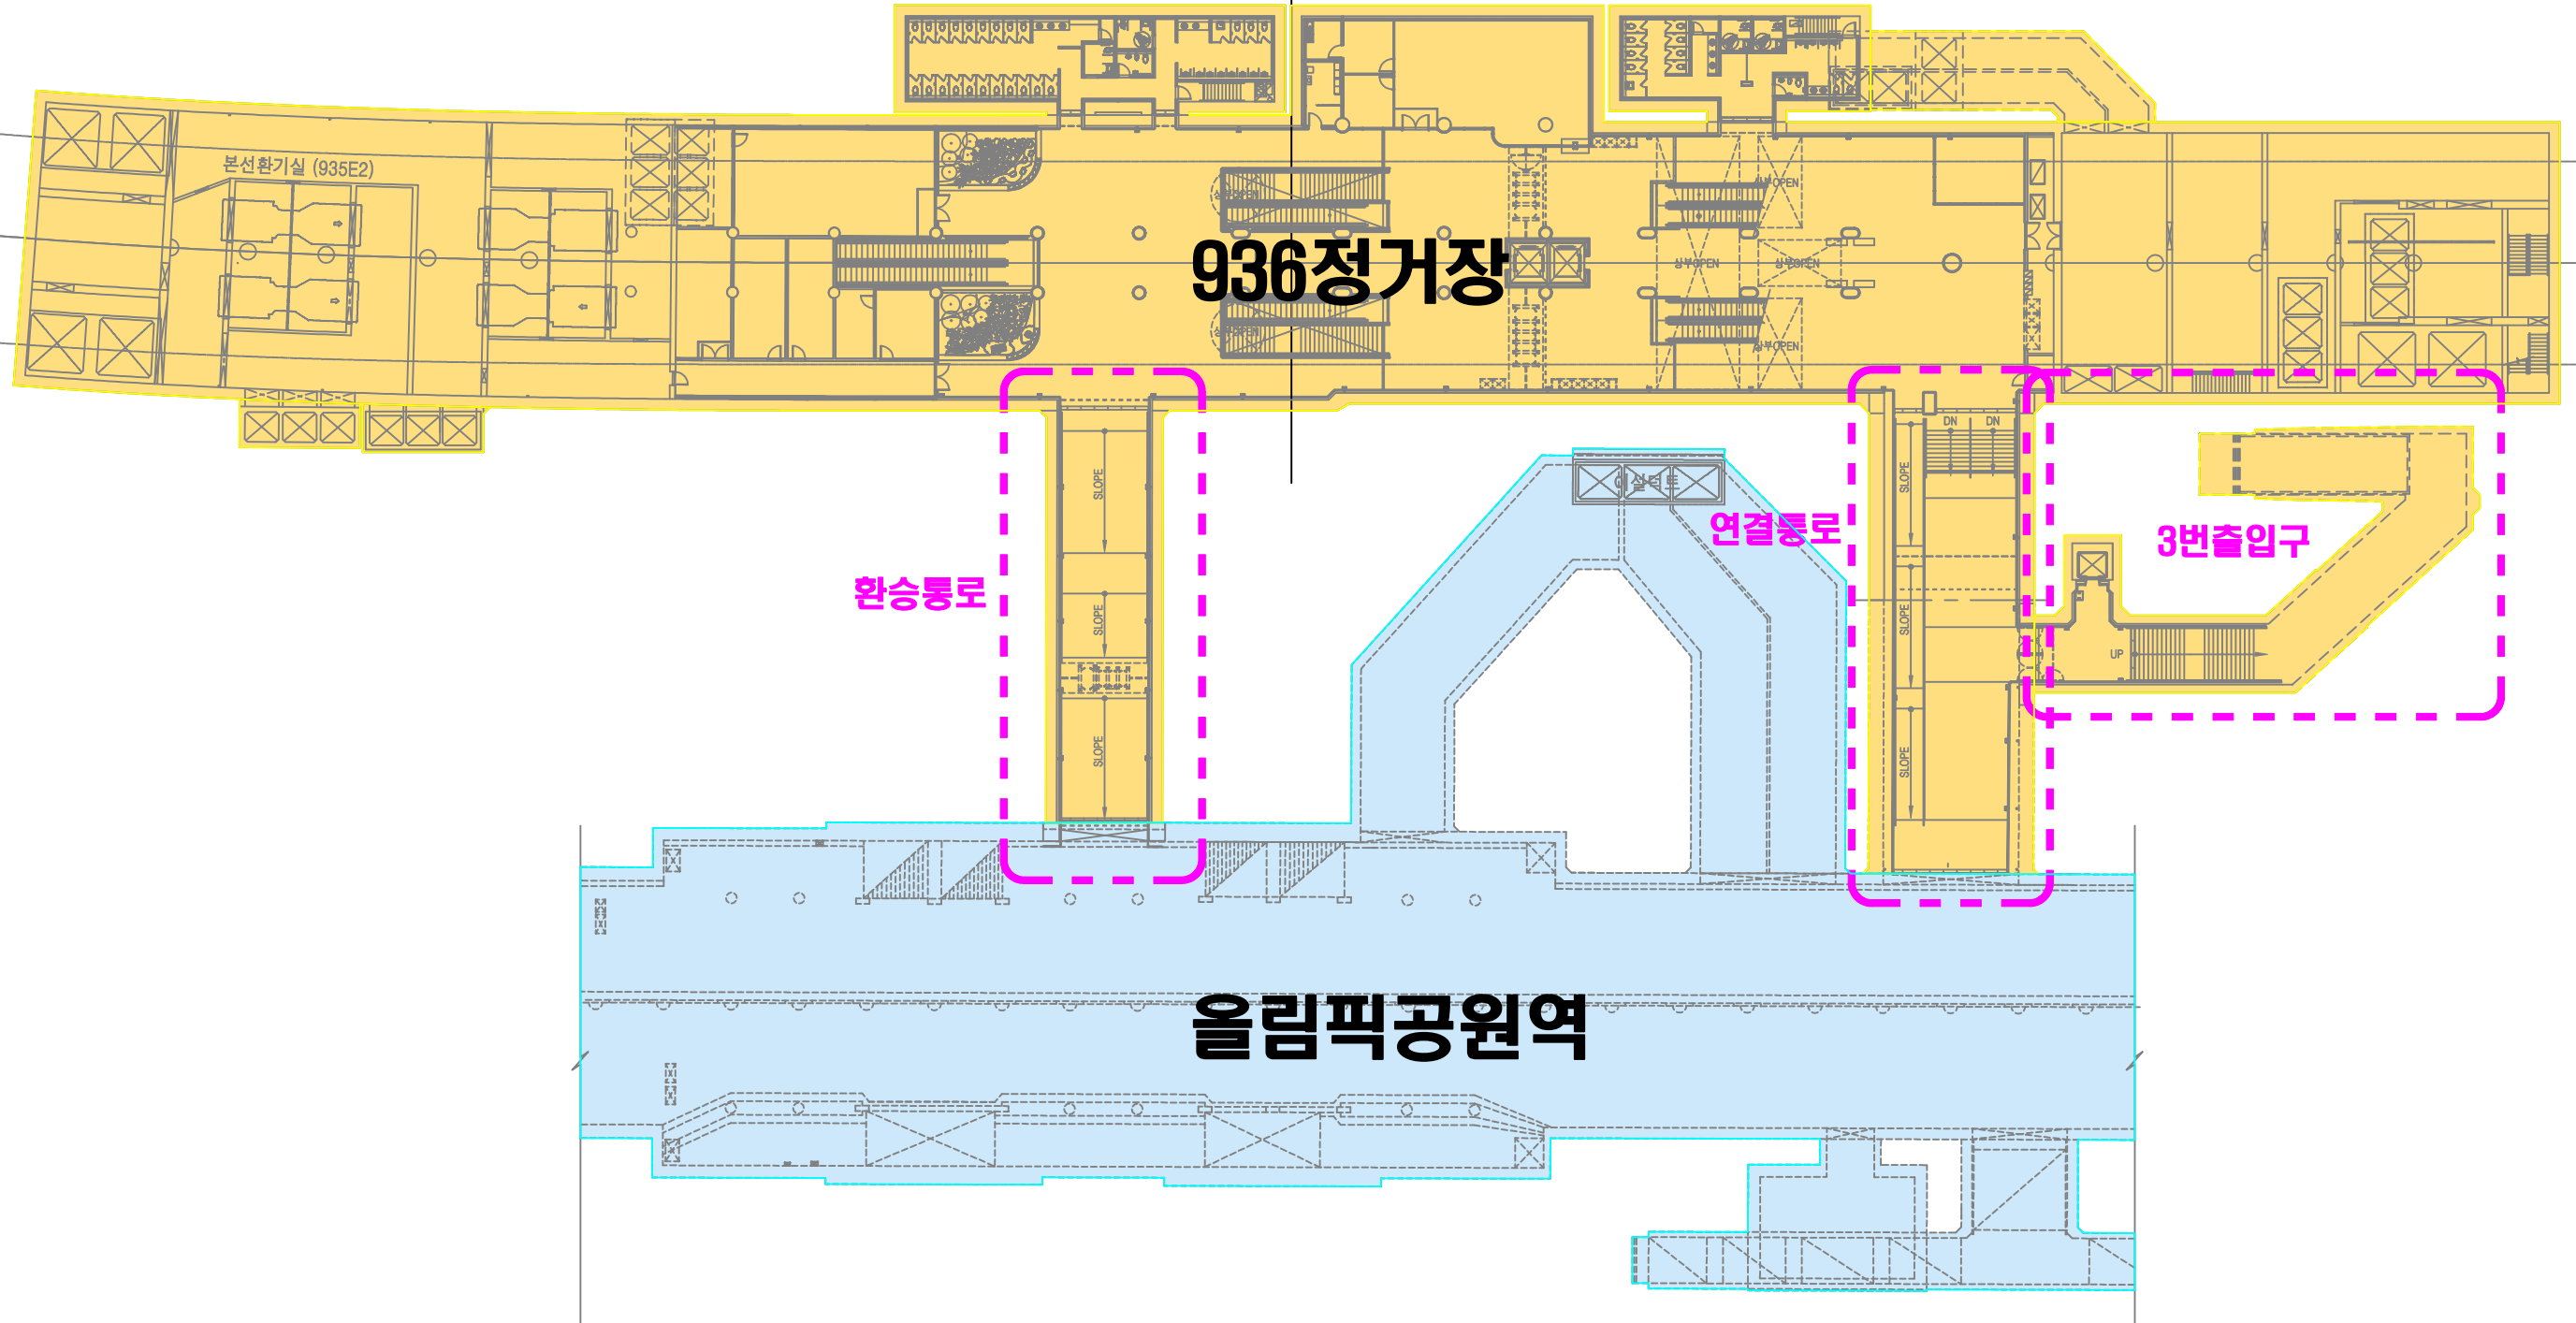

시공회사				설계회사				작성일자		중공도면		계약명: 서울지하철 9호선 3단계 921공구 건설공사		계약번호:	
주식회사 포스코건설				감리회사				날짜:		시공자		도면명:		도면번호:	
작성일자				검토일자				확인일자		날짜:		위치: 935 936		일련번호:	

