


현 황 도 (서초느티나무심터)

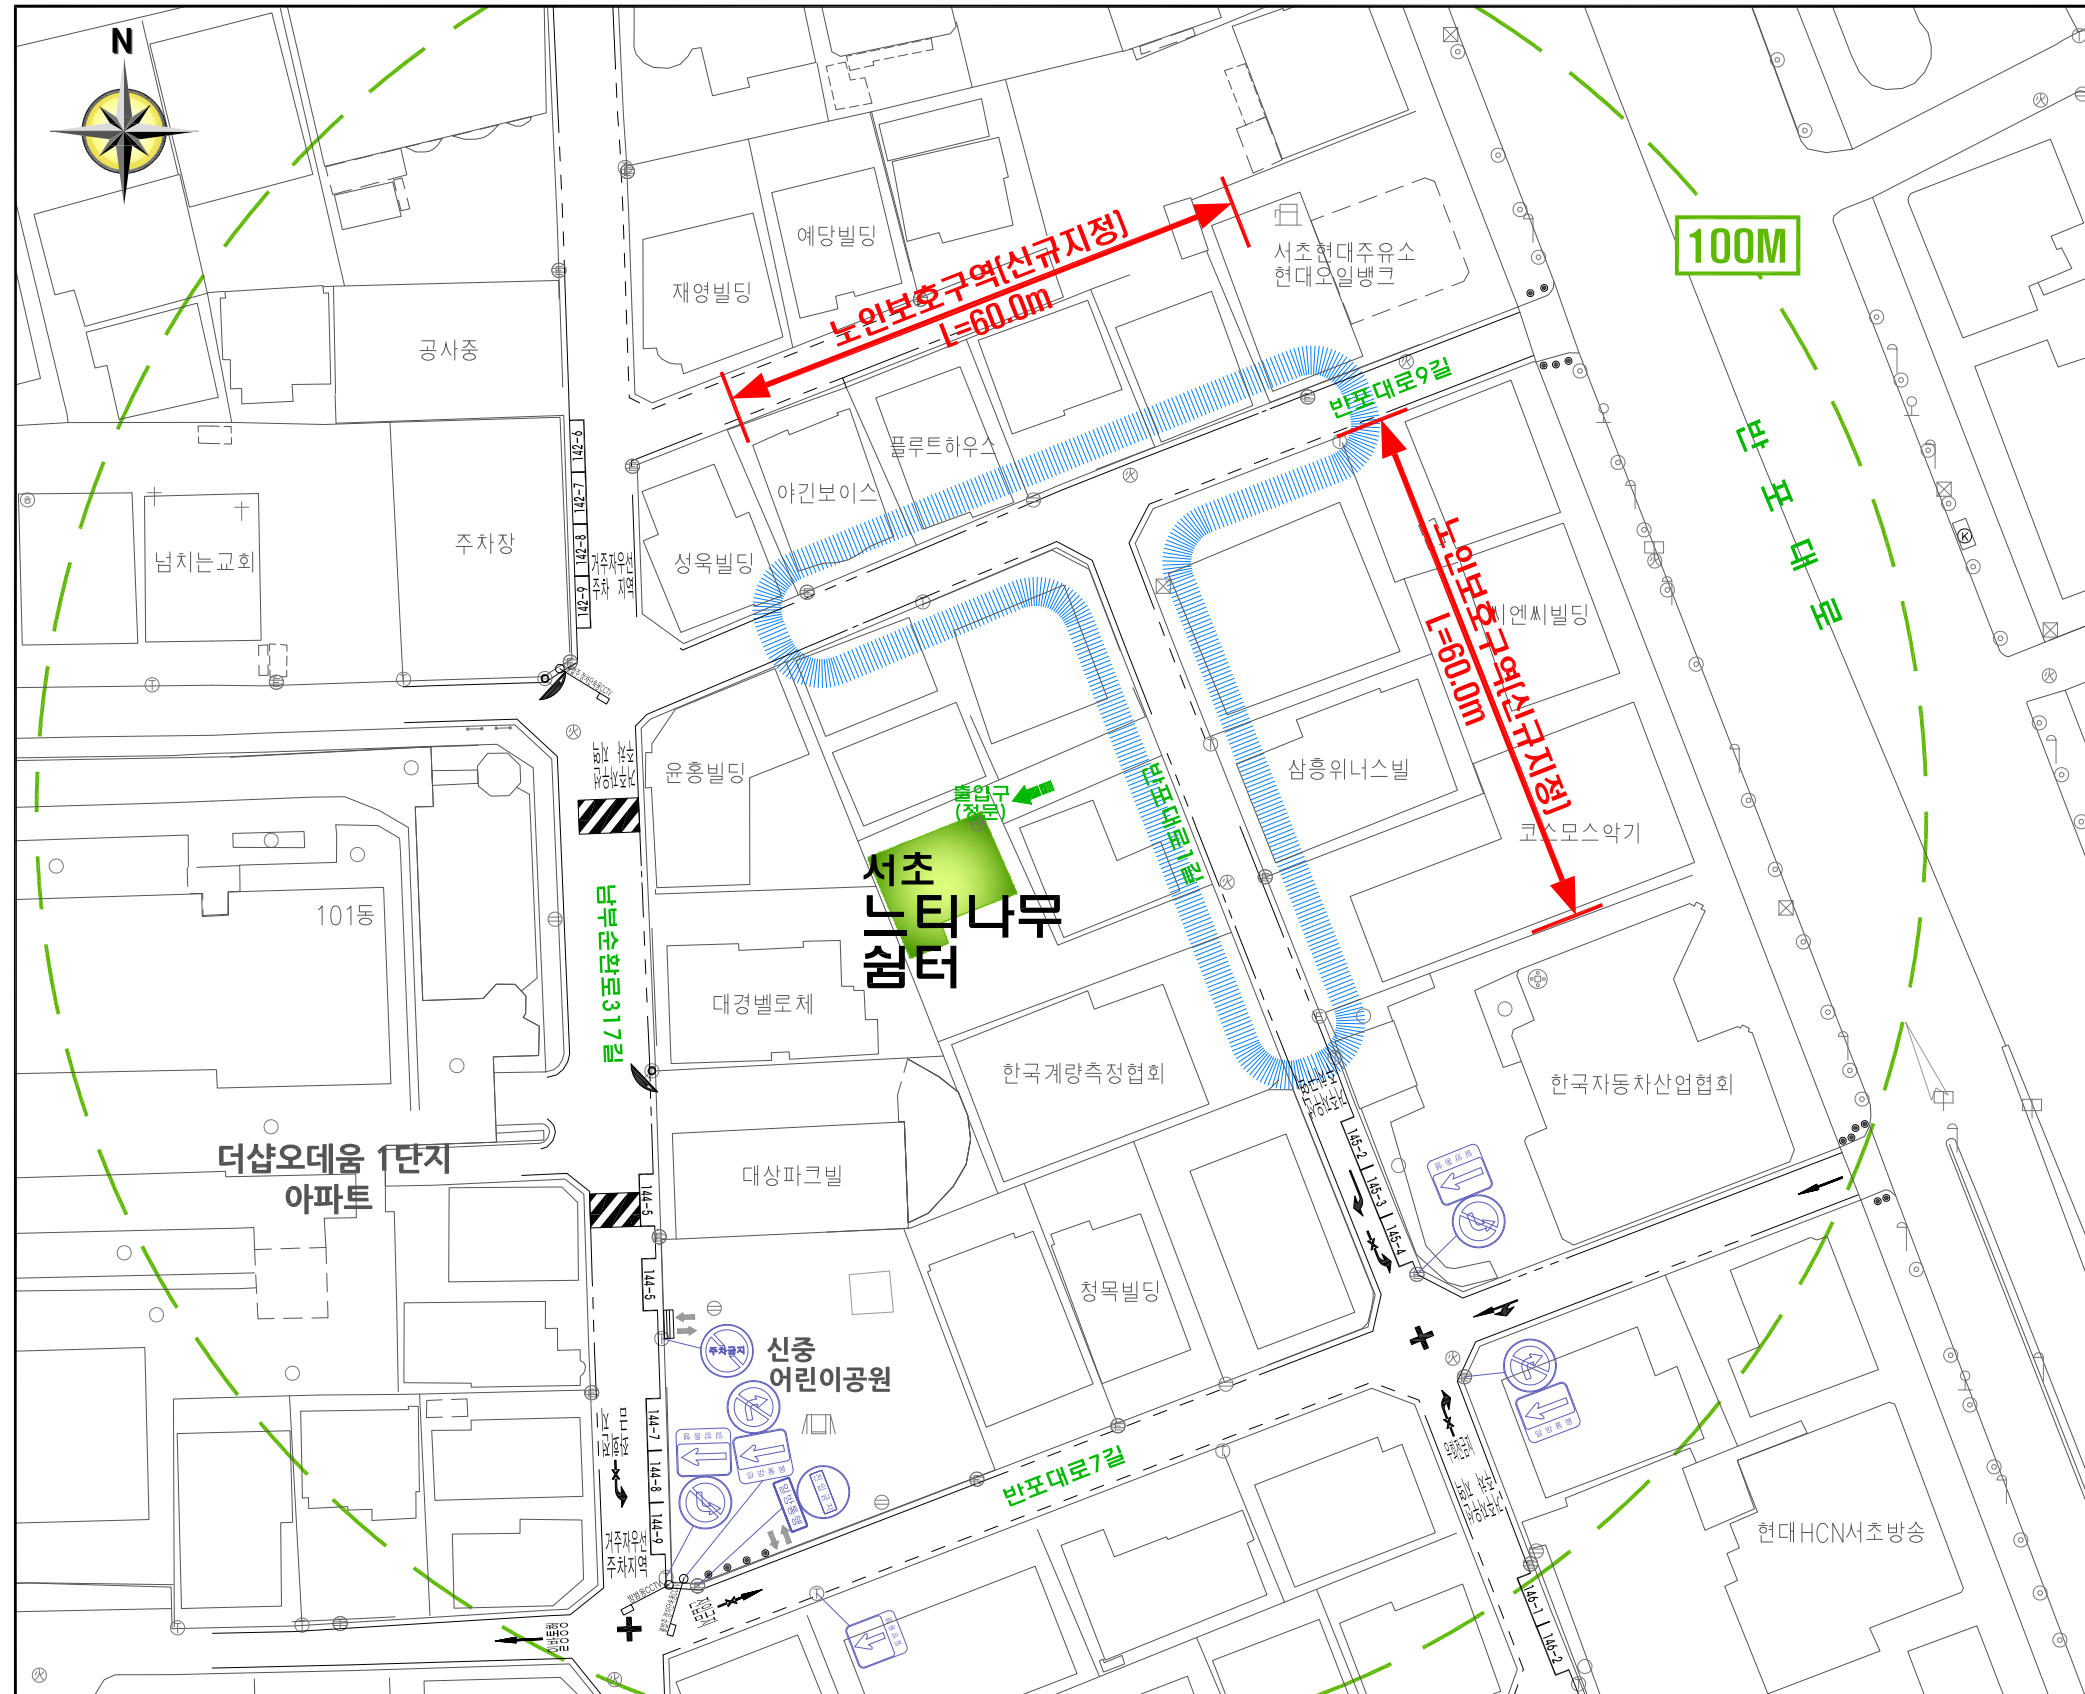

구분	내용
	교통 표지판
	노면 표시
	횡단보도
	과속방지턱 (원호형)
	반사경
	노상주차구역
	CCTV (차량단속, 다목적, 방범용)



