

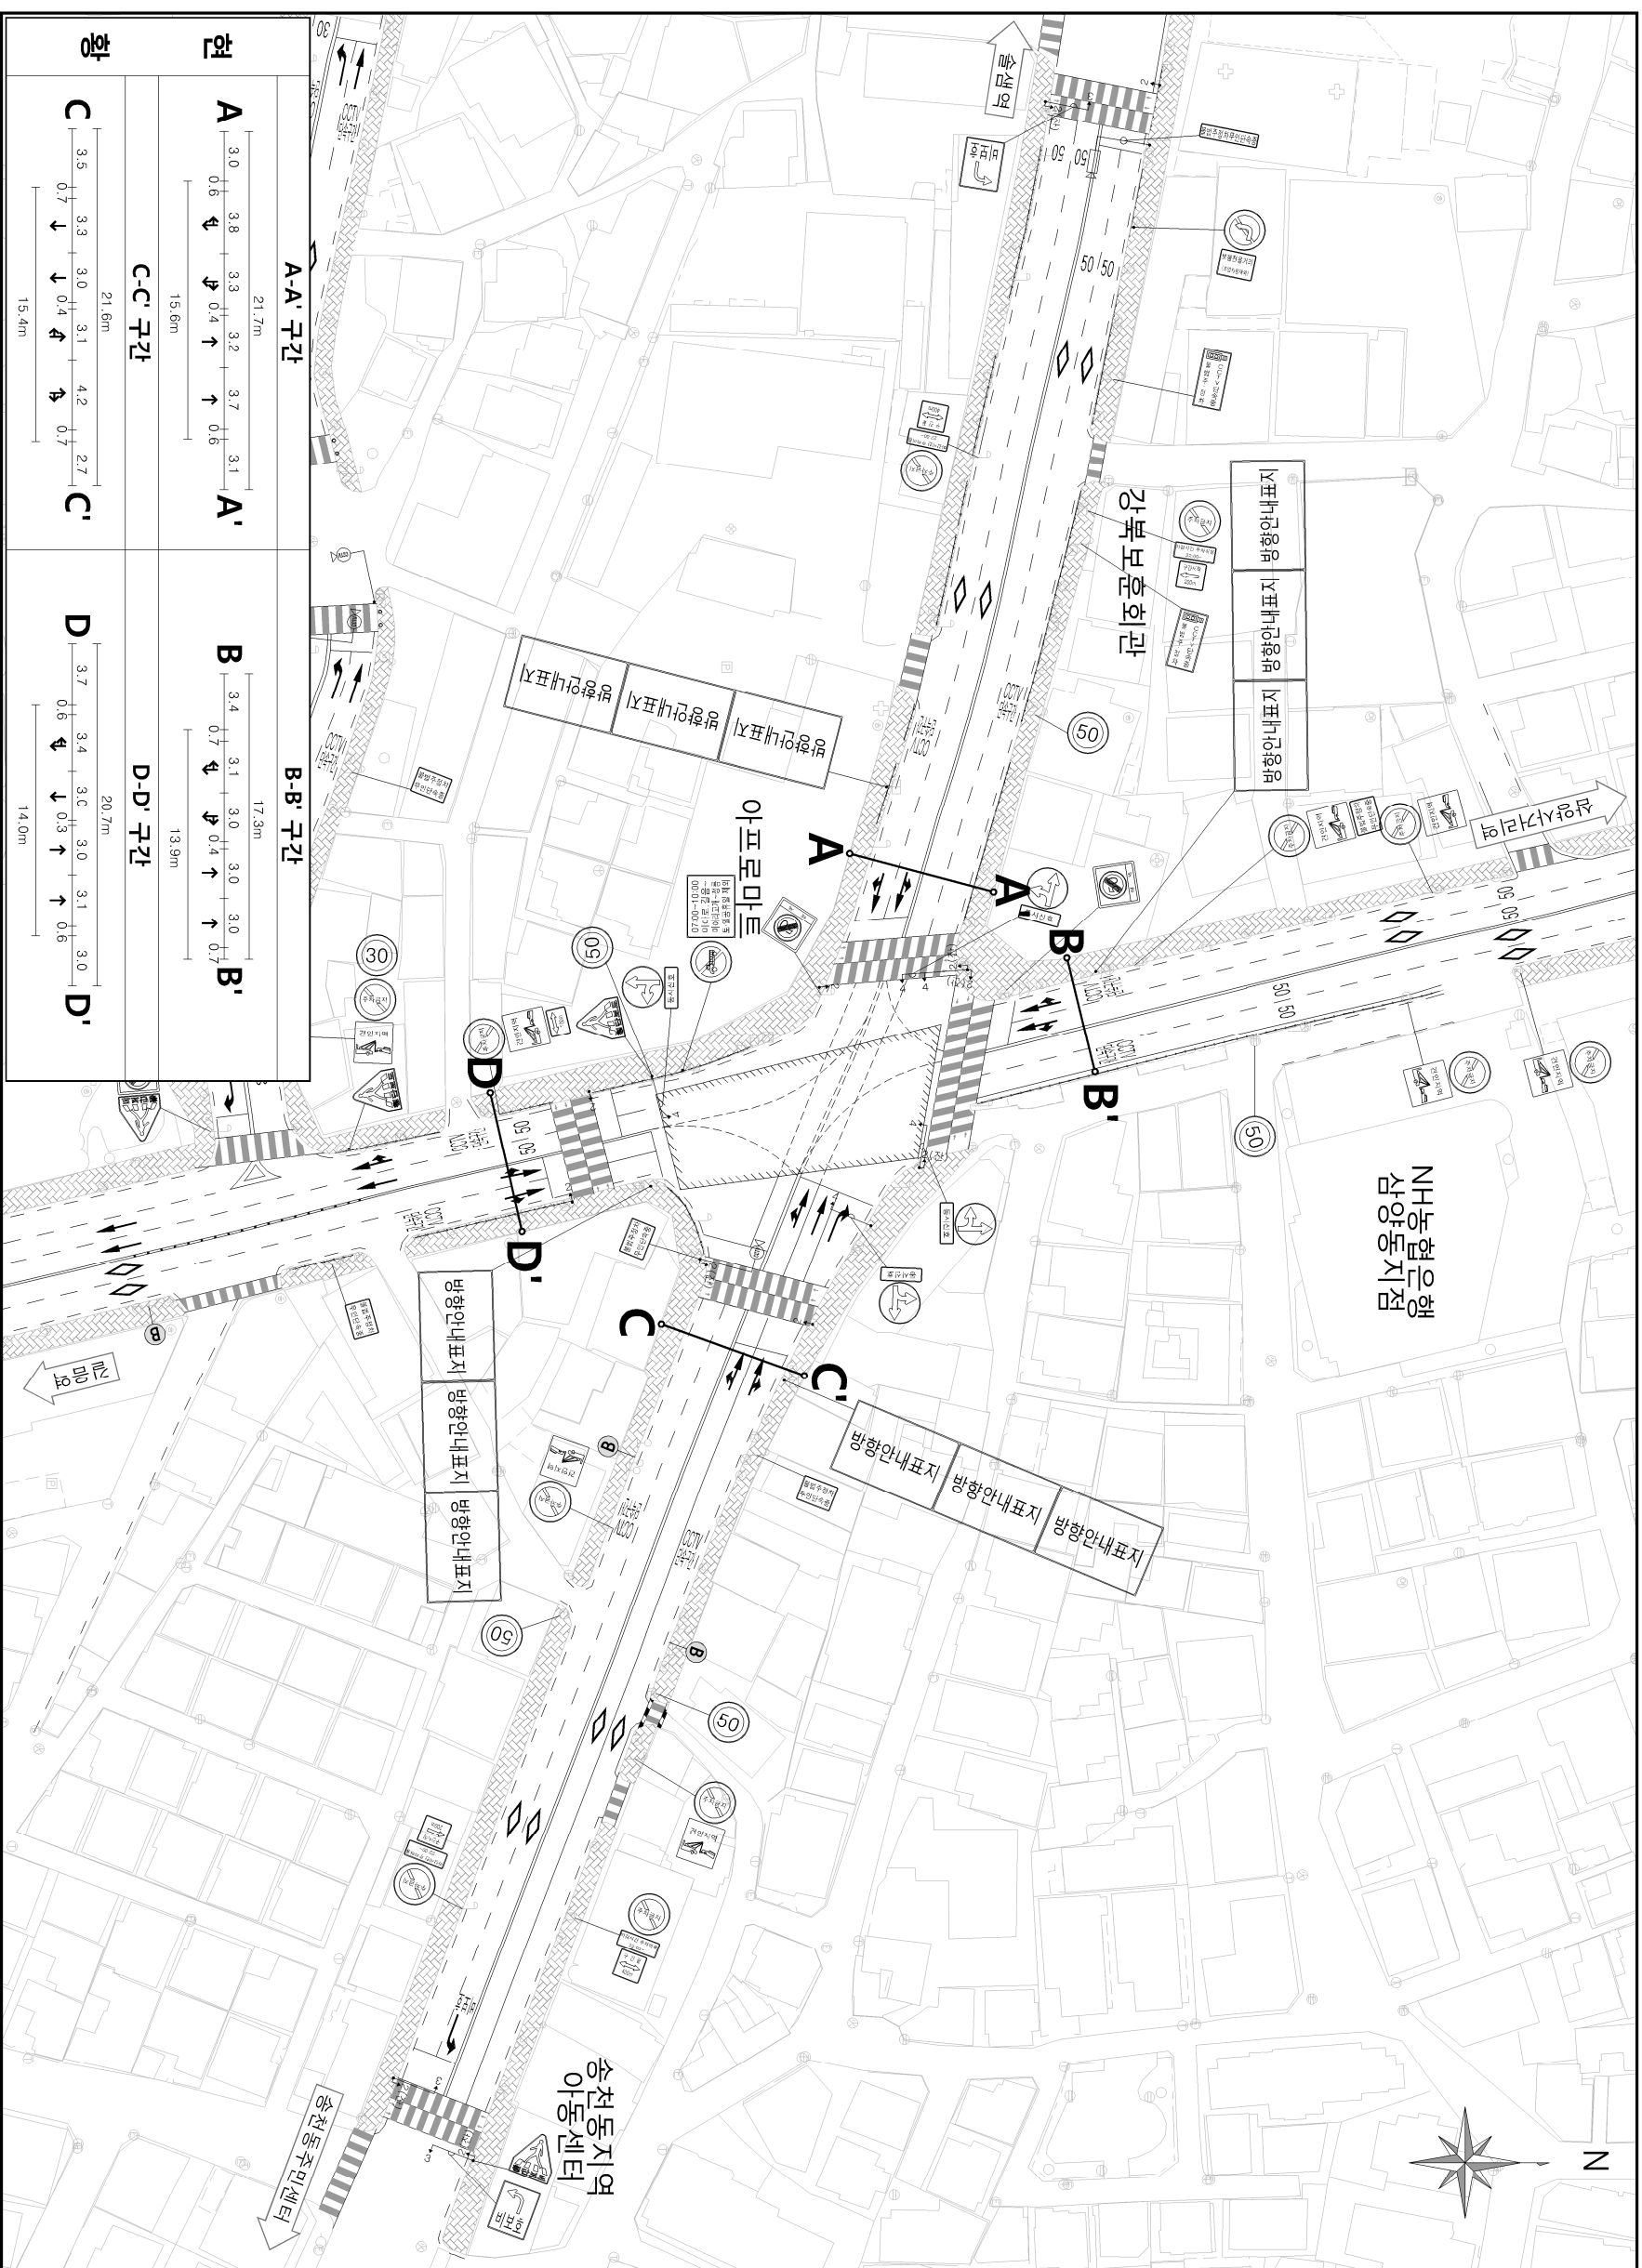


▨ 삼양동사거리(현황)

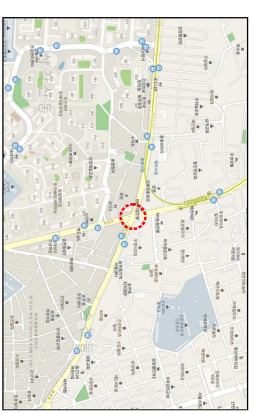

구간	현	구간	구간
A-A' 구간	21.7m	B-B' 구간	17.3m
C-C' 구간	21.6m	D-D' 구간	20.7m
구간	15.6m	구간	13.9m
구간	15.4m	구간	14.0m

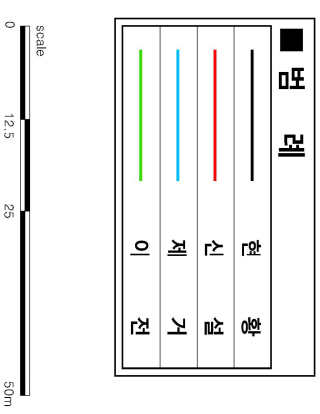

KEYMAP

발주처	서울특별시	영역명	2018년 도로교통소통개선 기본 및 실시계획	영역사	(주)동원기술공사	설계일자	2018.07	설계참여자	책임자 안정현 안사원	도면번호	삼양동사거리(현황)
-----	-------	-----	--------------------------	-----	-----------	------	---------	-------	-------------------	------	------------