

용 성 종 합 건 설 주 식 회 사

우07608 / 서울시 강서구 초원로45(방화동,4층) / 전화 (02)2666-1235 / 전송 (02)2666-1357

문서번호 중량요양 2018-010호
시행일자 2018. 03. 05

수신 책임건설사업관리기술자

참조

선 결	안장 이진규		지 시	
접 수	일자		결 재 · 공 람	등록 안장 이진규
	시간			
	번호			
처 리 부				
담 당 자				

제 목 : 공사부지내 지장수목 이식에 대한 실정보고 제출의 건.



1. 귀 사업단의 무궁한 발전을 기원합니다.
2. 관련근거
 - 가. PC18(시립요양원)-020 (2018.03.02.) ‘공사부지내 지장수목 이식 실정보고 지시’
3. 위 관련근거에 의거 당 현장 부지내 공사구간에 간섭되는 지장수목(중량구 가로수 : 이팝 나무2주)이식에 대하여 실정보고하오니 이식 공사전 내역반영에 대하여 검토하여 주시기 바랍니다.

붙 임 : 1. 실정보고 검토요청서 1부. 끝.

용 성 종 합 건 설 주 식 회 사

대 표 이 사 전 종 안

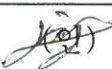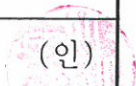

실정보고 검토요청서		공사명	시립중량 노인전문요양원(건축)
		문서번호	중량요양 2018-010
		수신	책임건설사업관리기술자
공종	<input type="checkbox"/> 건축 <input type="checkbox"/> 토목 <input type="checkbox"/> 기계 <input type="checkbox"/> 전기 <input type="checkbox"/> 통신 <input type="checkbox"/> 소방 <input checked="" type="checkbox"/> 조경 기타 ()		
세부공종	조경 식재공사	도면번호	
실정보고 내용	1) 공공자산인 중량구 가로수(이팝나무) 2주가 공사 부지내 식재되어 공사 진행에 지장이 되어 이식하고자 함. 2) 당초 설계도면(토목 C-201 : 현황측량 및 지장물도)에 반영되어 있으나 내역에는 철거 또는 이식이 누락되어 있음.		
실정보고 사유	1) H-PILE 시공함에있어 지장수목 간섭으로 처리필요. 2) 오수관 신설시 지장수목 간섭으로 처리필요.		
경과사항	1) 중량요양 2018-003 (18.02.08) : 지장수목 발생현황 보고 2) PC18(시립요양원)-020 (18.03.12) : 공사부지내 지장수목 이식지시		
기타			
첨부 : 1. 지장수목 현황 각1부(도면포함) 2. 수목이식 위치도 1부. 3. 변경공사원가계산서 및 설계내역서(가로수 원인자부담금) 1부.끝.			
위와 같은 공종에 대하여 실정보고 하오니 검토하여 주시기 바랍니다. <div style="text-align: right;">2018년 03월 05일</div>			
담당자	김재동 	현장대리인	박재현 

지장수목 현황

□ 공사개요

가. 개요

- 1) 공 사 명 : 시립중랑노인전문요양원 증축공사
- 2) 지장수목 : 이팝나무 2주
- 3) 시 공 사 : 용성종합건설(주)
- 4) 공사기간 : 2017. 12.20 ~ 2019.06.19

나. 위치도




□ 지장수목 현황

가. 지장수목

위 치	수 종	규 격	단위	수 량	비 고
요양원	이팝나무	H4	주	2	부지내 H-PILE간섭
합 계				2	

나. 현황사진

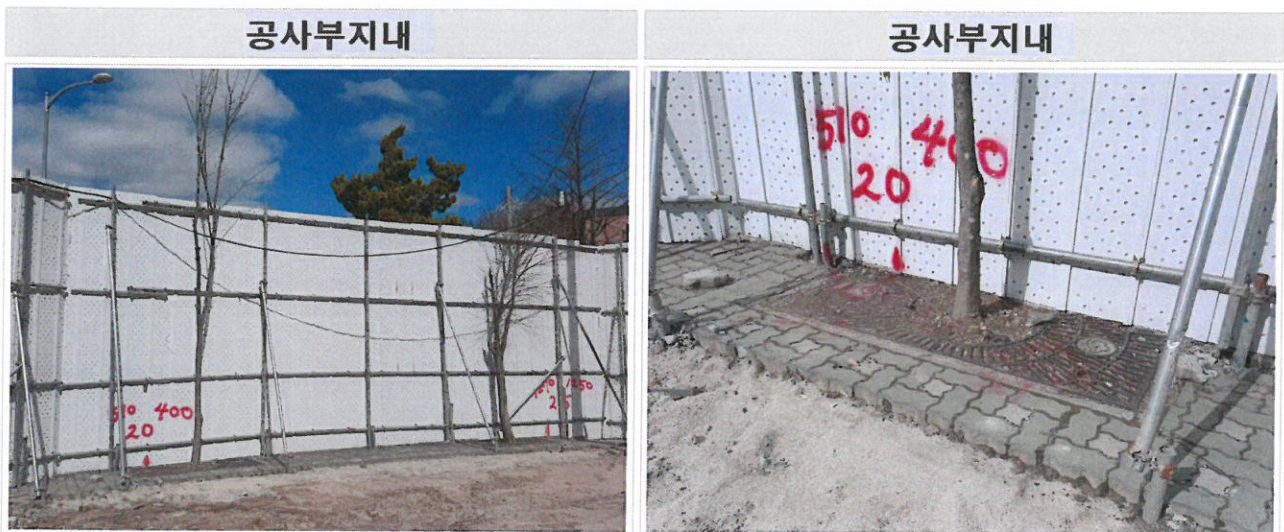


다. 협의사유

- 공사부지내 지장수목 발생
- ⇒ H-PILE 작업구간 지장수목 간섭으로 처리필요
- ⇒ 오수관 신설시 지장수목 간섭으로 처리필요

붙임 : 지장수목 현황도 1부.



연향측량 및 지장물도
SCALE = 1/200

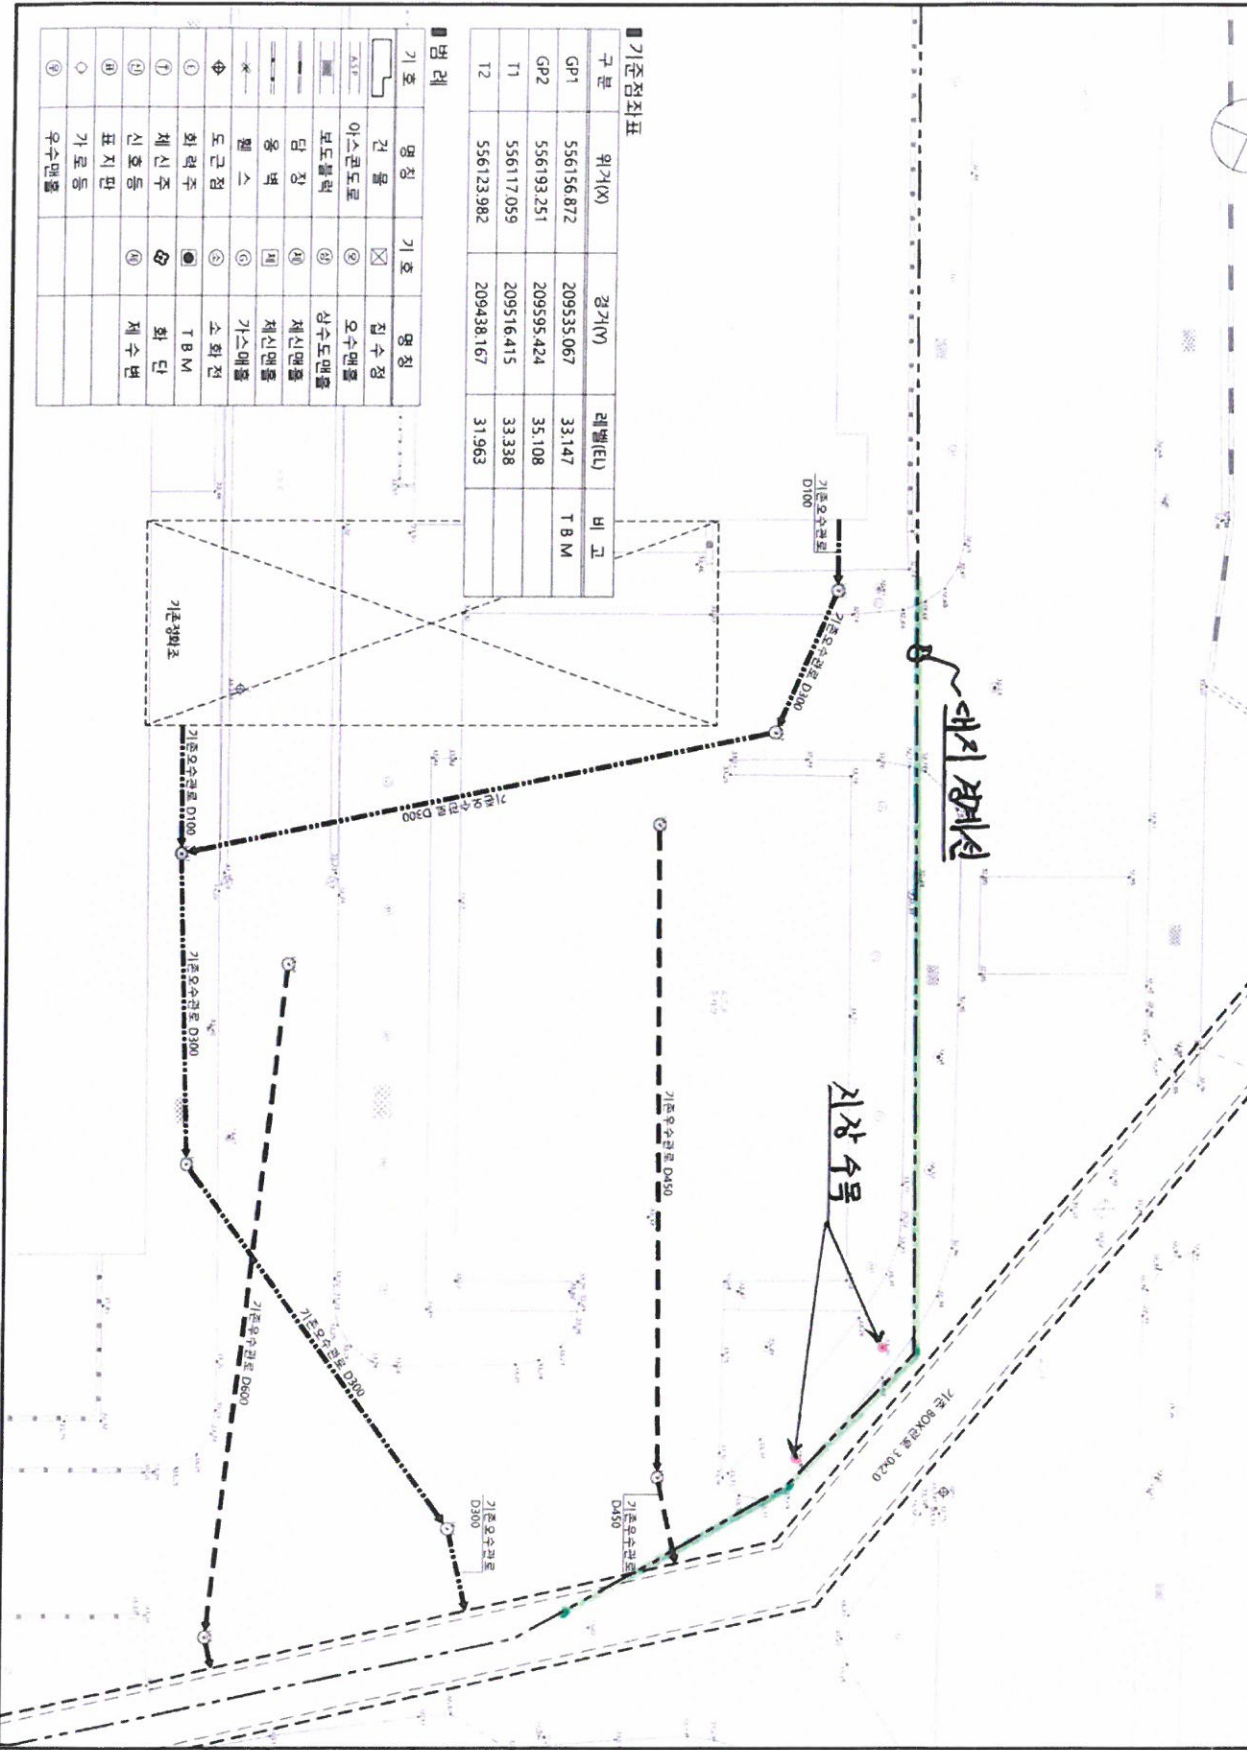

■ 기준점좌표

구분	위계(X)	경계(Y)	라벨(EU)	비고
GP1	556156.872	209535.067	33.147	T B M
GP2	556193.251	209595.424	35.108	
T1	556117.059	209516.415	33.338	
T2	556123.982	209438.167	31.963	

■ 범례

기호	명칭	기호	명칭
[Symbol]	건물	[Symbol]	집수점
[Symbol]	아스팔도로	[Symbol]	우수맨홀
[Symbol]	보도블럭	[Symbol]	상수도맨홀
[Symbol]	담장	[Symbol]	채신맨홀
[Symbol]	옹벽	[Symbol]	채신맨홀
[Symbol]	웬스	[Symbol]	가스매몰
[Symbol]	도근점	[Symbol]	소화전
[Symbol]	화력주	[Symbol]	T B M
[Symbol]	채신주	[Symbol]	화단
[Symbol]	신호등	[Symbol]	제수번
[Symbol]	표지판		
[Symbol]	가로등		
[Symbol]	우수맨홀		

NOTES

(주)건축사사무소
우리공간
Architects & Association
TEL: 02-554-0554
세종시 서대문구 연향동 100-1번지

PROJECT TITLE
시립중랑노인전문요양원용측량조사
연향측량 및 지장물도

DATE 2017. 11. SCALE 1/100(200)

APPROVED: [Signature] EXECUTION NUMBER: [Blank]

DRAWN BY: [Blank]

CHECKED BY: [Blank]

DATE: [Blank] REVISION DESCRIPTION: [Blank] BY: [Blank] APPR: [Blank]

C-201

위치도 및 현장사진

○ 위치도 : 신내로 183(중랑소방서) 뒤편 가로수 공분



○ 현장사진



이동거리

○ 이동거리

가. 시립중랑노인전문요양원 -> 신내로183 뒤편가로수 공분
나. 이동거리 2.2KM

