


# 조성계획도

문화공원1

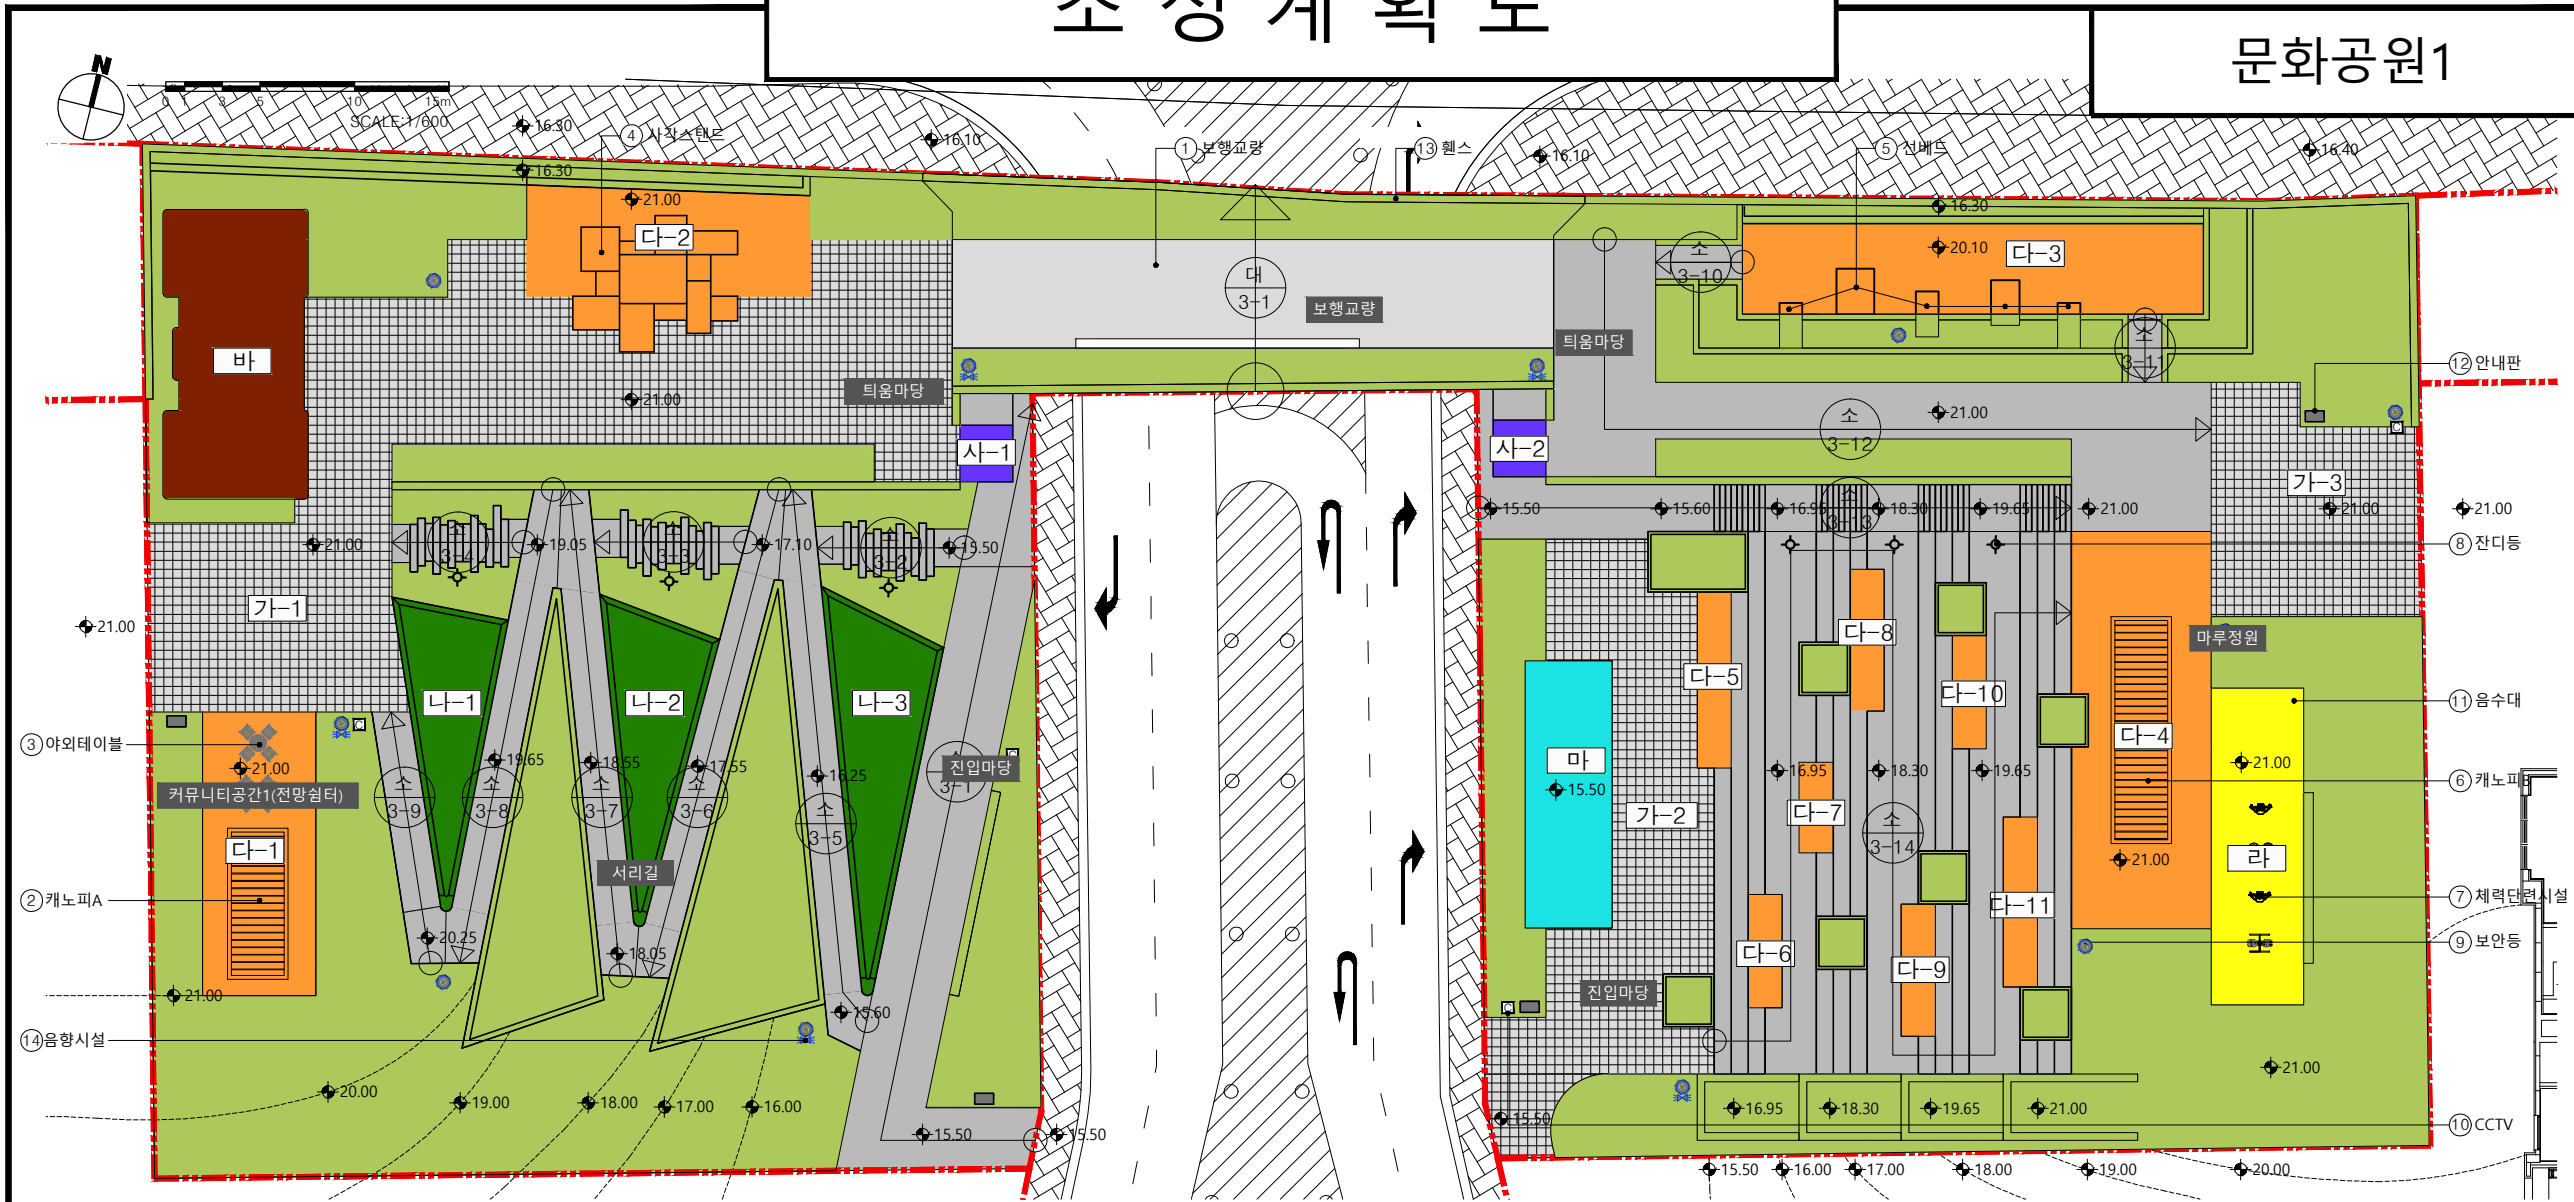

시설물배치계획표

구분	시설명	부호	부지면적(m2)	공작물(기)	비고	
총 계			5,288.00	48		
기반시설	소 계		1,950.66(291.00)	1	도로중복	
	도로		1,178.08(291.00)		도로중복	
	광장	가-1		447.28		
		가-2		202.93		
가-3			122.37			
	보행교량	①		1		
조경시설	소 계		181.89			
	수경시설	나-1		53.28		
		나-2		57.30		
		나-3		71.31		
휴양시설	소 계		549.32	10		
	휴게공간	다-1		90.00		

구분	시설명	부호	부지면적(m2)	공작물(기)	비고	
휴양시설	휴게공간	다-2		100.46		
		다-3		116.76		
		다-4		152.81		
		다-5		16.74		
		다-6		10.80		
		다-7		8.64		
		다-8		13.50		
		다-9		12.60		
		다-10		10.80		
		다-11		16.21		
		캐노피A	②			1
야외테이블	③			2		
사각스탠드	④			1		

구분	시설명	부호	부지면적(m2)	공작물(기)	비고
휴양시설	선베드	⑤		5	
		⑥		1	
운동시설	체력단련장	라		82.12	
		체력단련시설1~4	⑦		4
교양시설	소 계			65.02	
		야외무대	마		65.02
편익시설	소 계			69.91	
		화장실	바		69.91
관리시설	소 계			16.80	33
		엘리베이터	사-1		8.40
		사-2		8.40	
잔디등	⑧			6	

구분	시설명	부호	부지면적(m2)	공작물(기)	비고
관리시설	소 계	보안등	⑨		11
		CCTV	⑩		4
		음수대	⑪		1
		안내판	⑫		4
		헬스	⑬		1
		음향시설	⑭		6
녹지 및 기타	소 계			2,081.28	
		녹지 및 기타			2,081.28

공원개요

구분	법정면적(m²)	적용면적(m²)	비율(%)	건축면적(m²)
공원면적	5,288.00	-	-	-
시설면적	해당없음	2,915.72(291.00)	55.14	69.91