
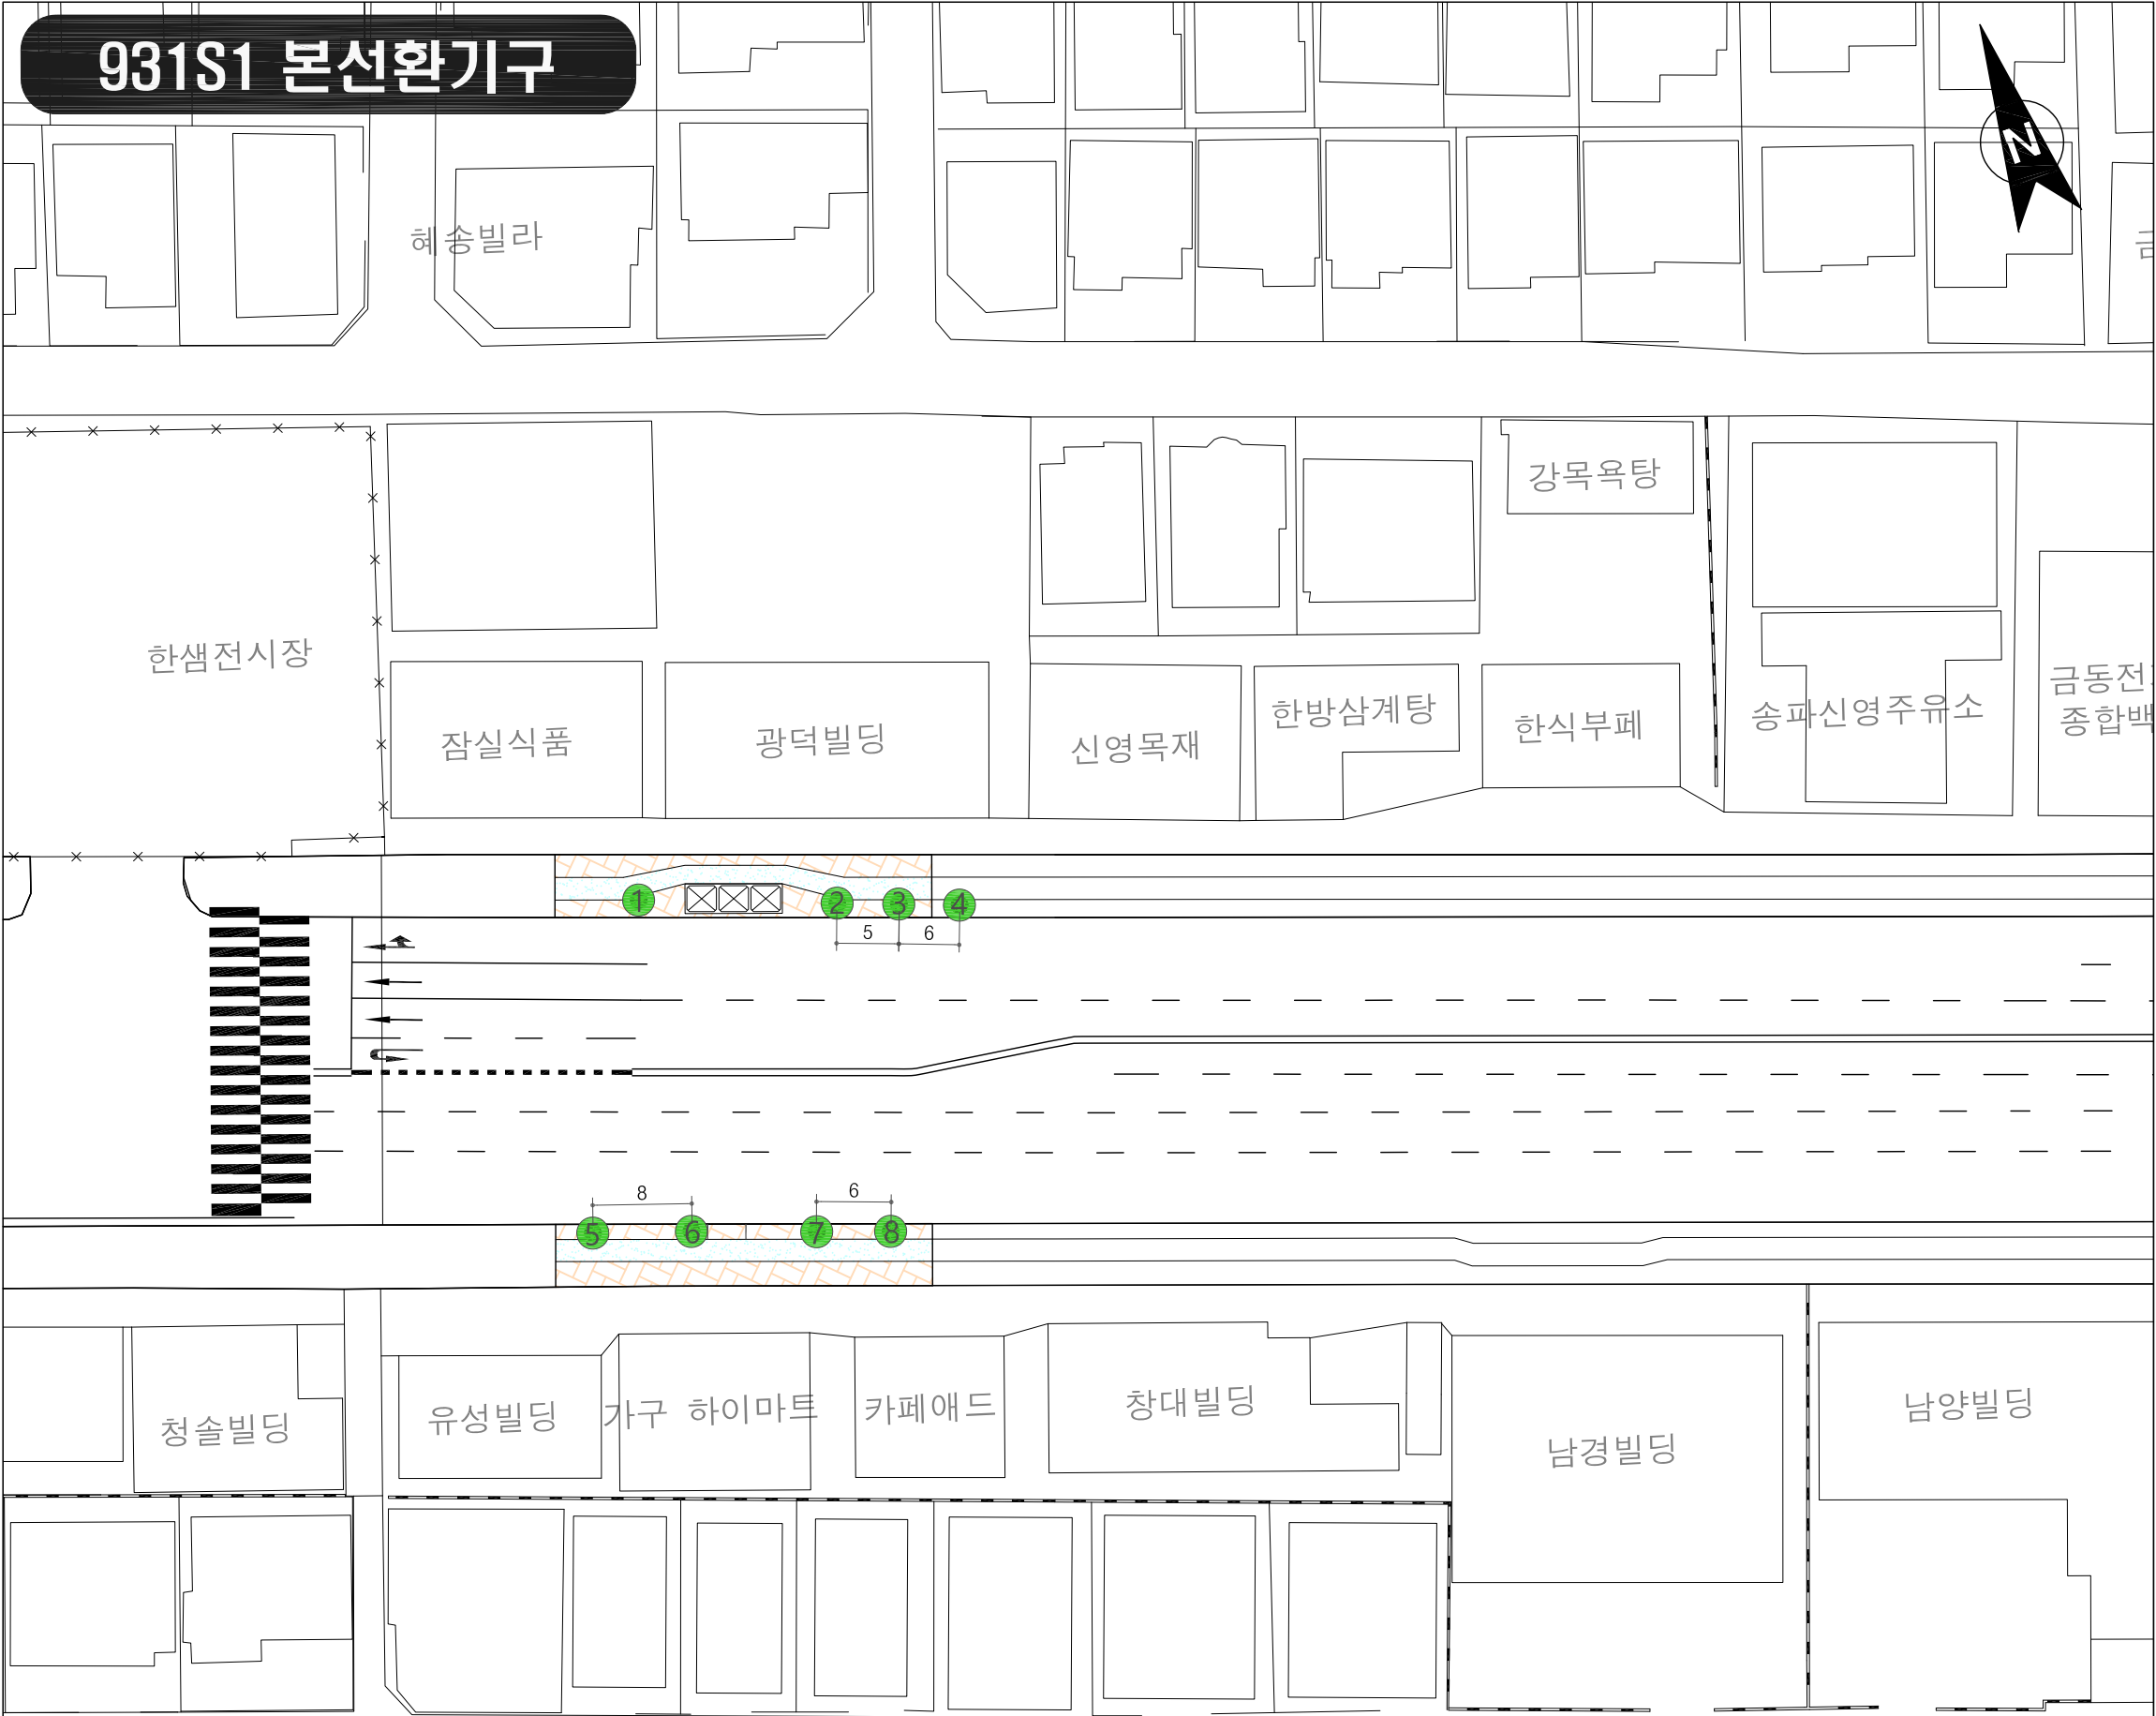



# 931S1 본선환기구

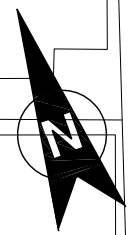

## ▶ 범례

구분	범례		제원
	설계분	수량	
가로수		8주	이팝나무


932 정거장

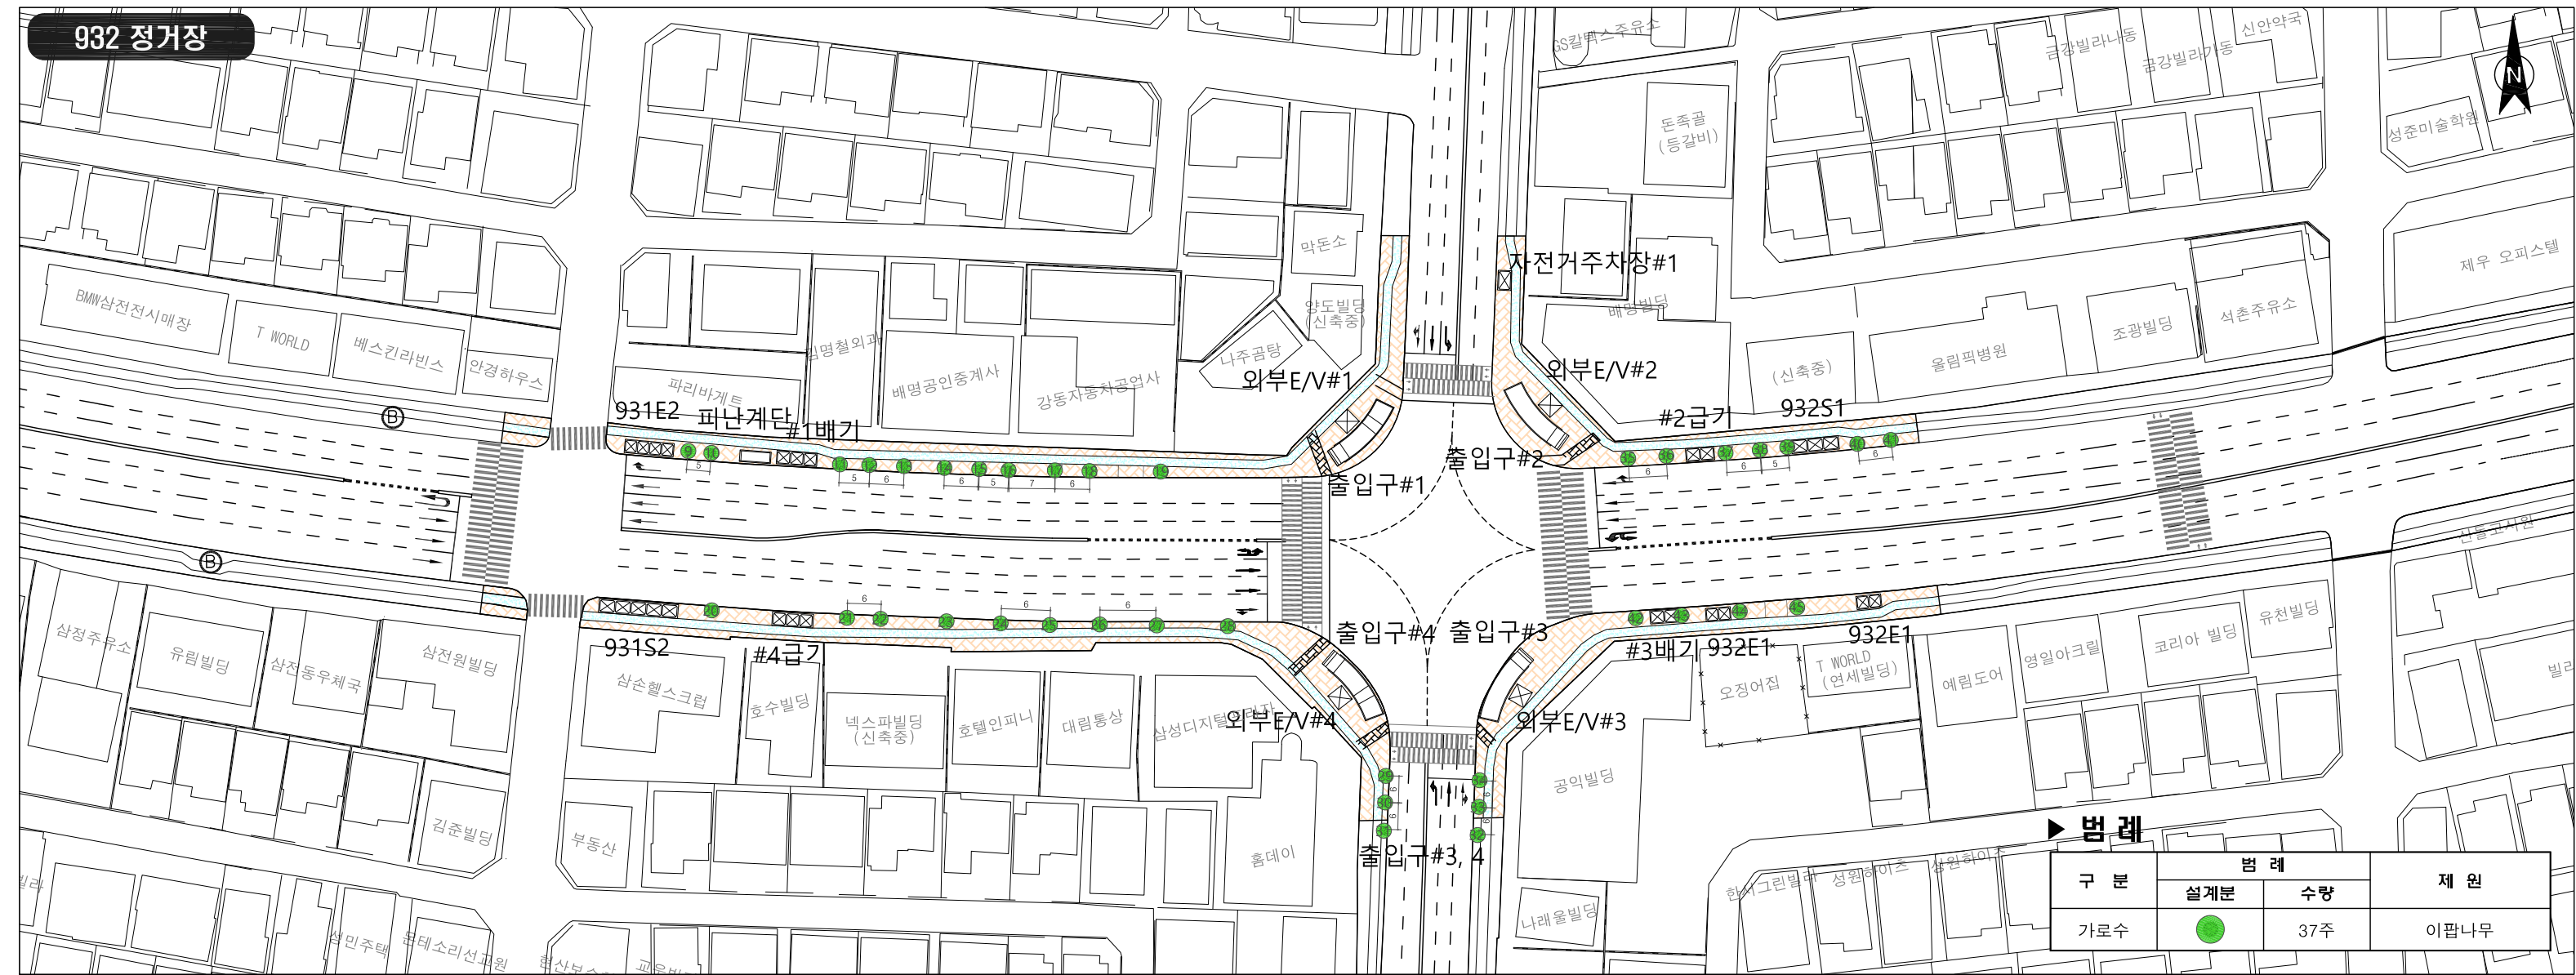

▶ 범례


구분	범례		제원
	설계분	수량	
가로수	●	37주	이팝나무

# 933 정거장


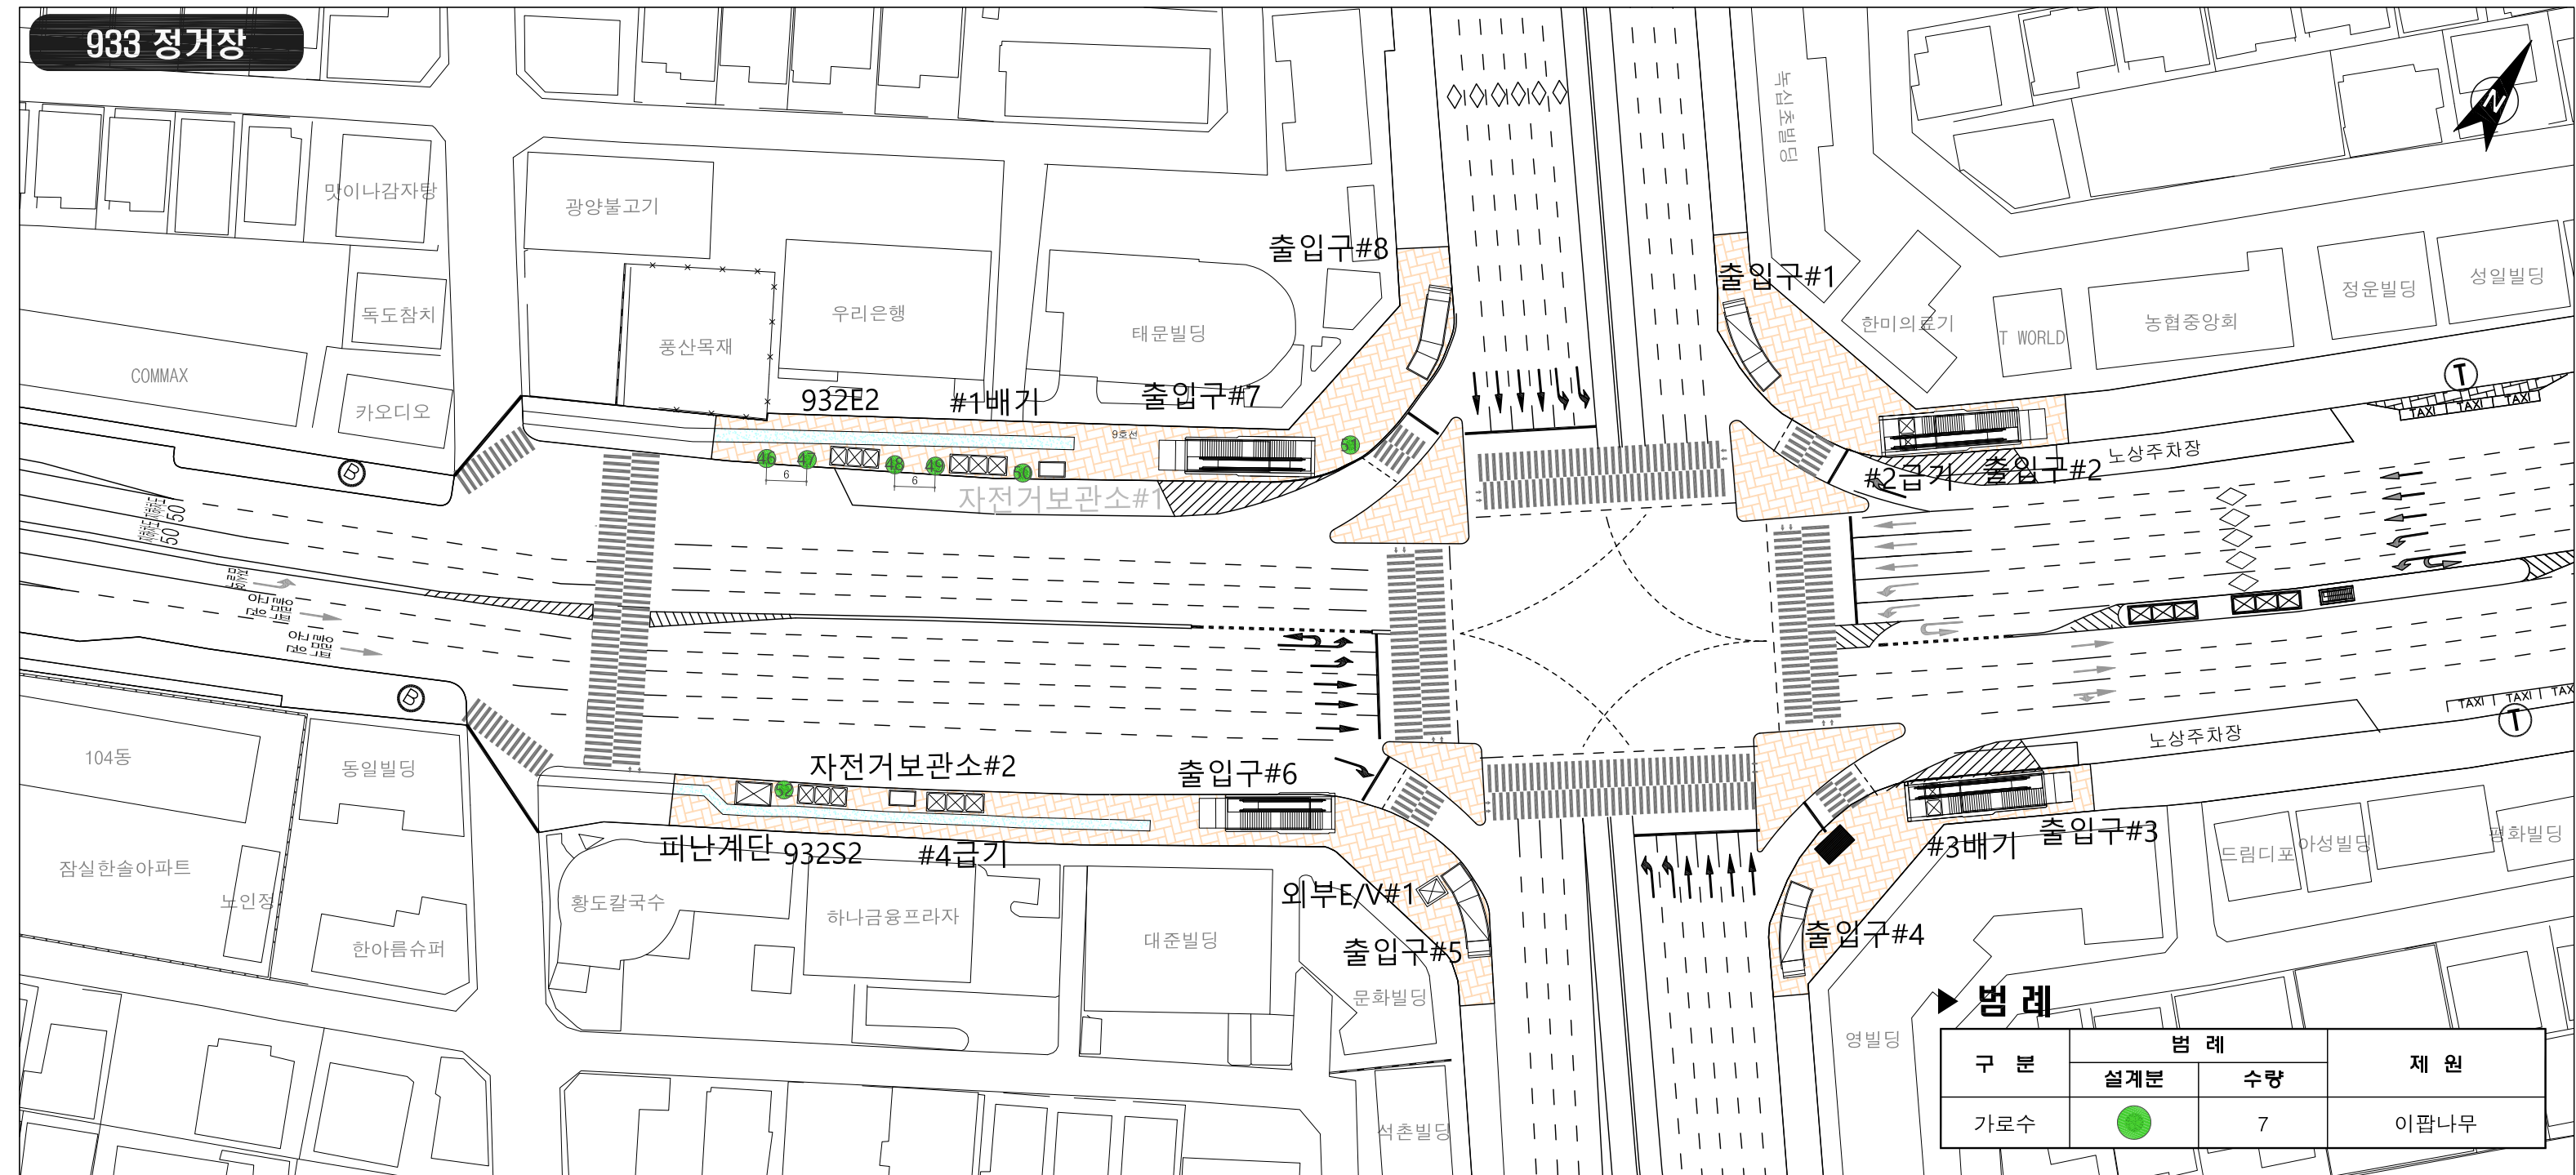


# 932정거장(석촌고분역) 외부조경


S = 1 : 150

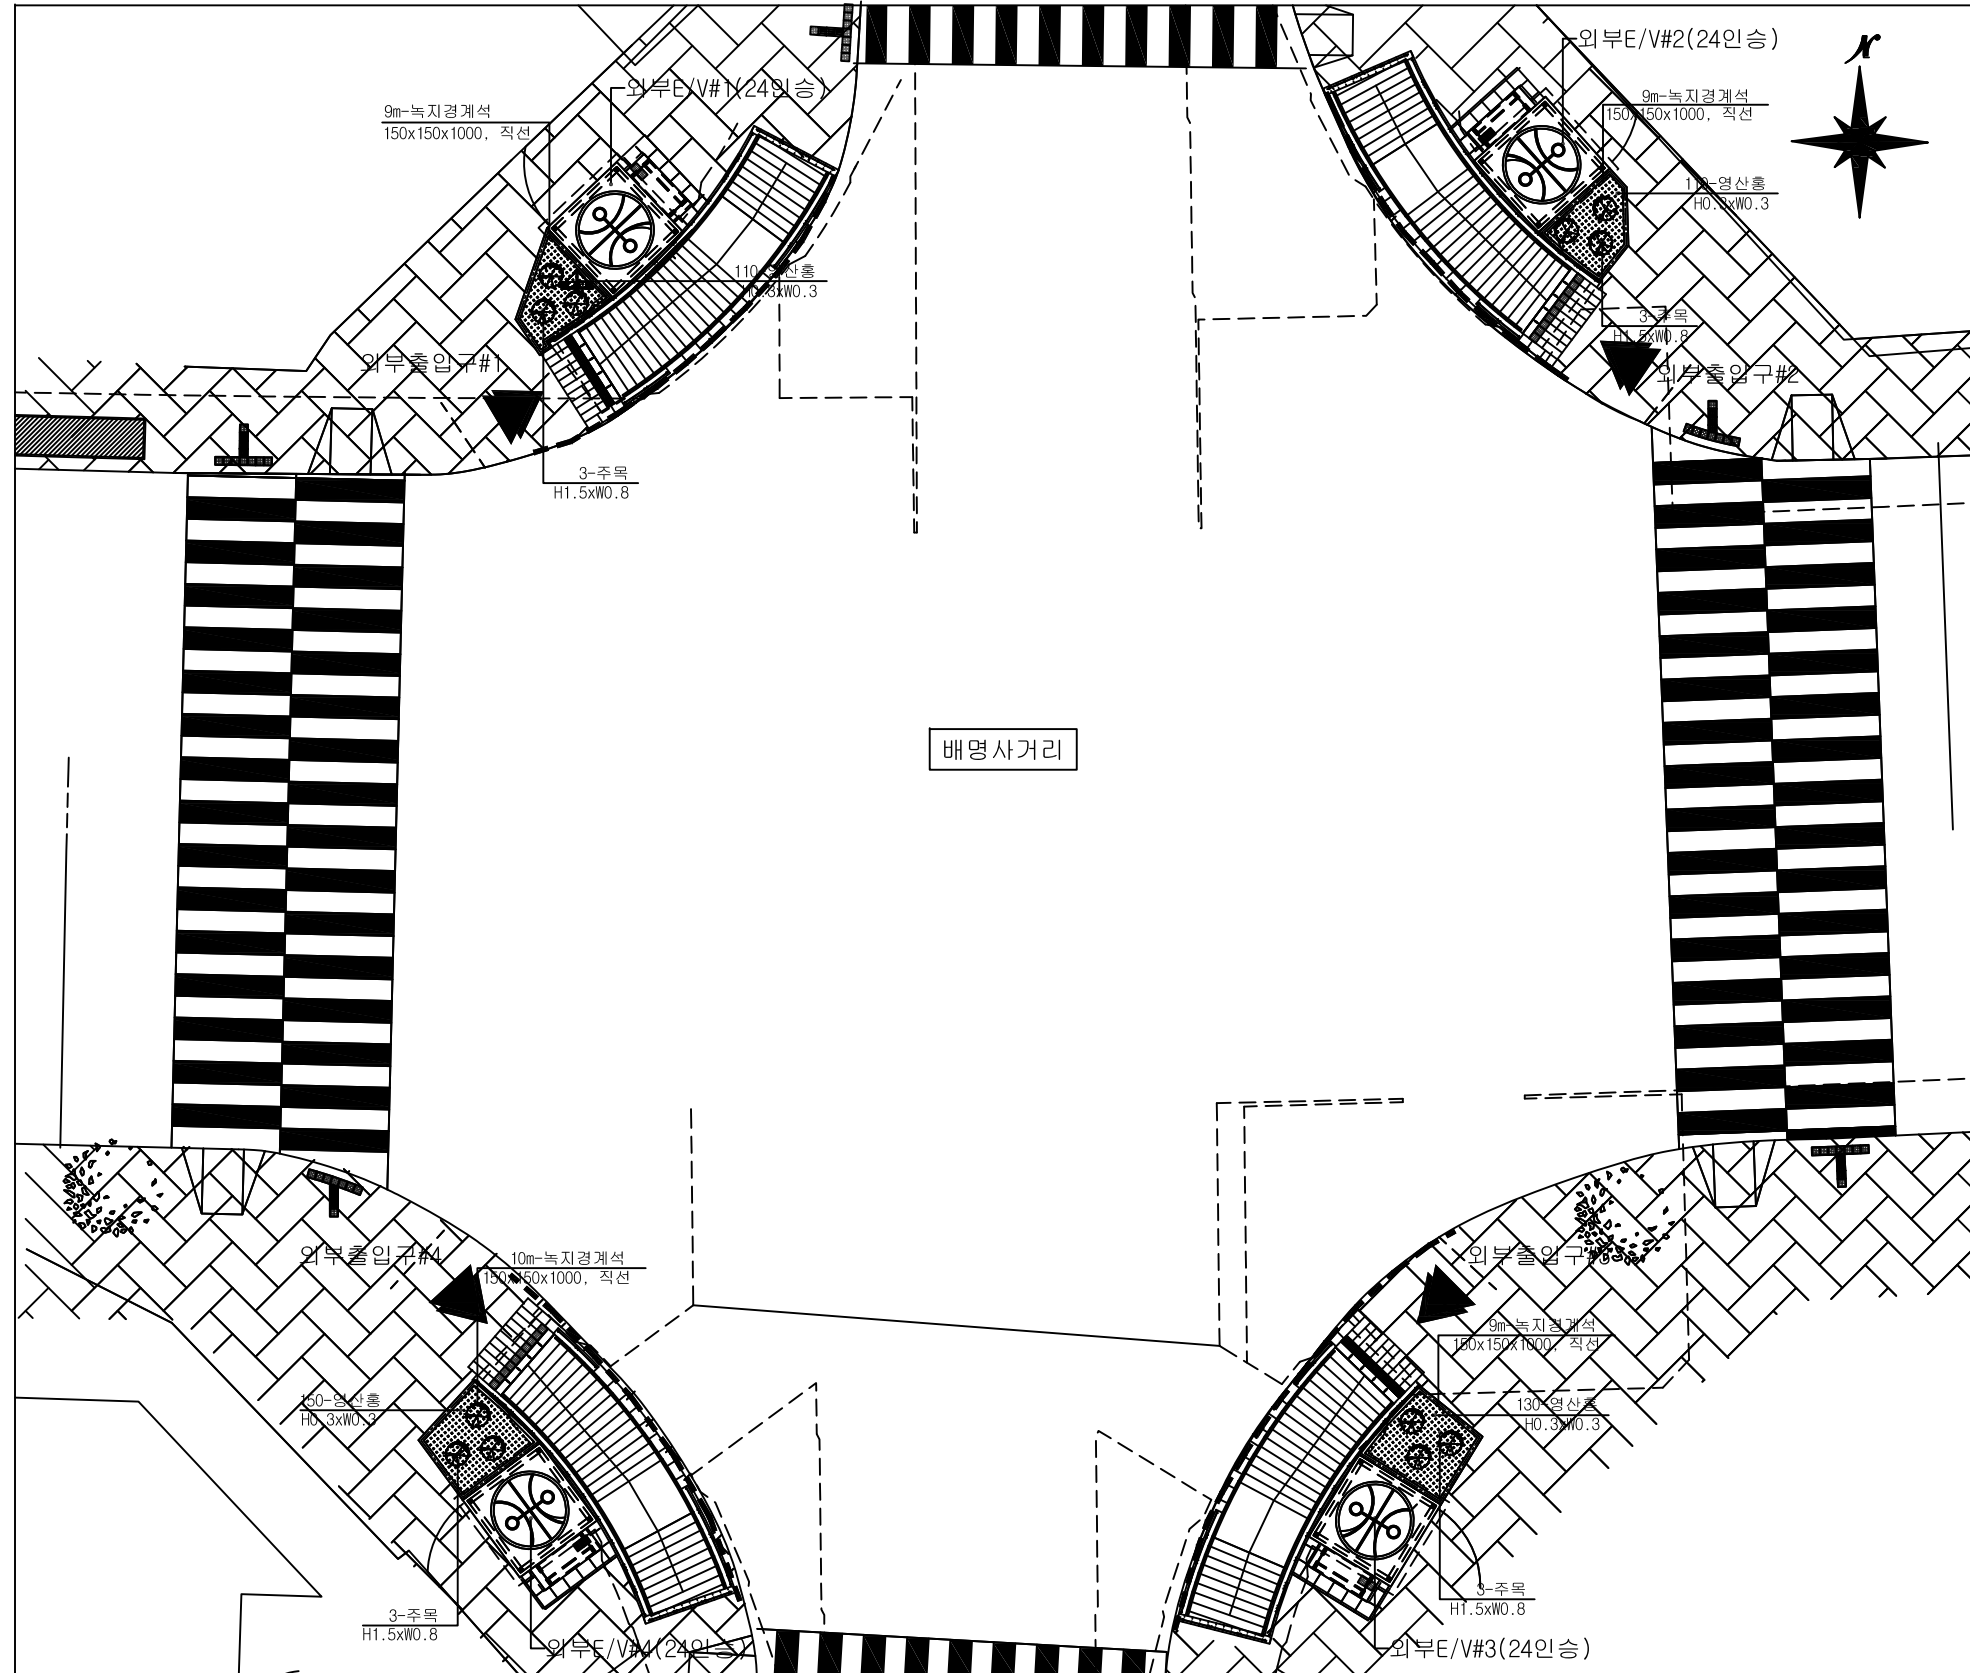


식재 및 포장 평면도

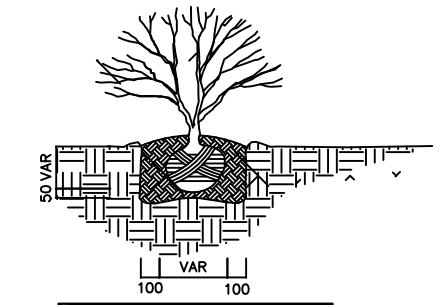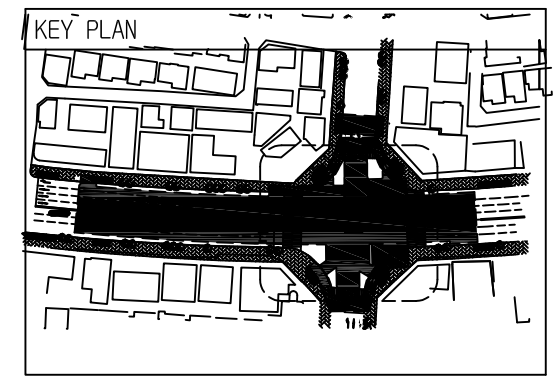

교목 식재기준 상세도  
축척: NONE

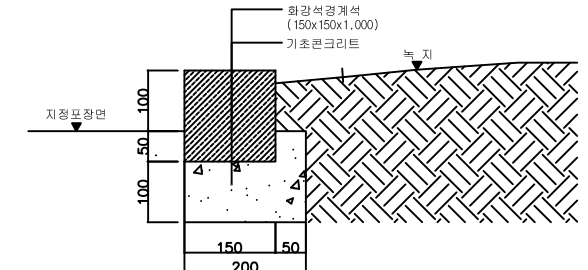

녹지경계석  
축척: NONE

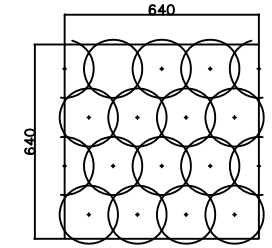

관목식재 (W0.3) : 16주/M2  
영산홍 H0.3xW0.3

구분	면적(㎡)
실외조경 #1	7.91
실외조경 #2	8.52
실외조경 #3	10.26
실외조경 #4	11.47
합계	38.16



관목 식재기준 상세도  
축척: NONE

### 식재 및 포장 수량표

기호	시설명	규격	단위	수량	비고
⊗	주목	H1.5xW0.8	주	12	
⊗	영산홍	H0.3xW0.3	주	1000	
—	녹지경계석	150x150x1000, 직선	m	37	

# 933정거장(석촌역) 외부조경

S = 1 : 100

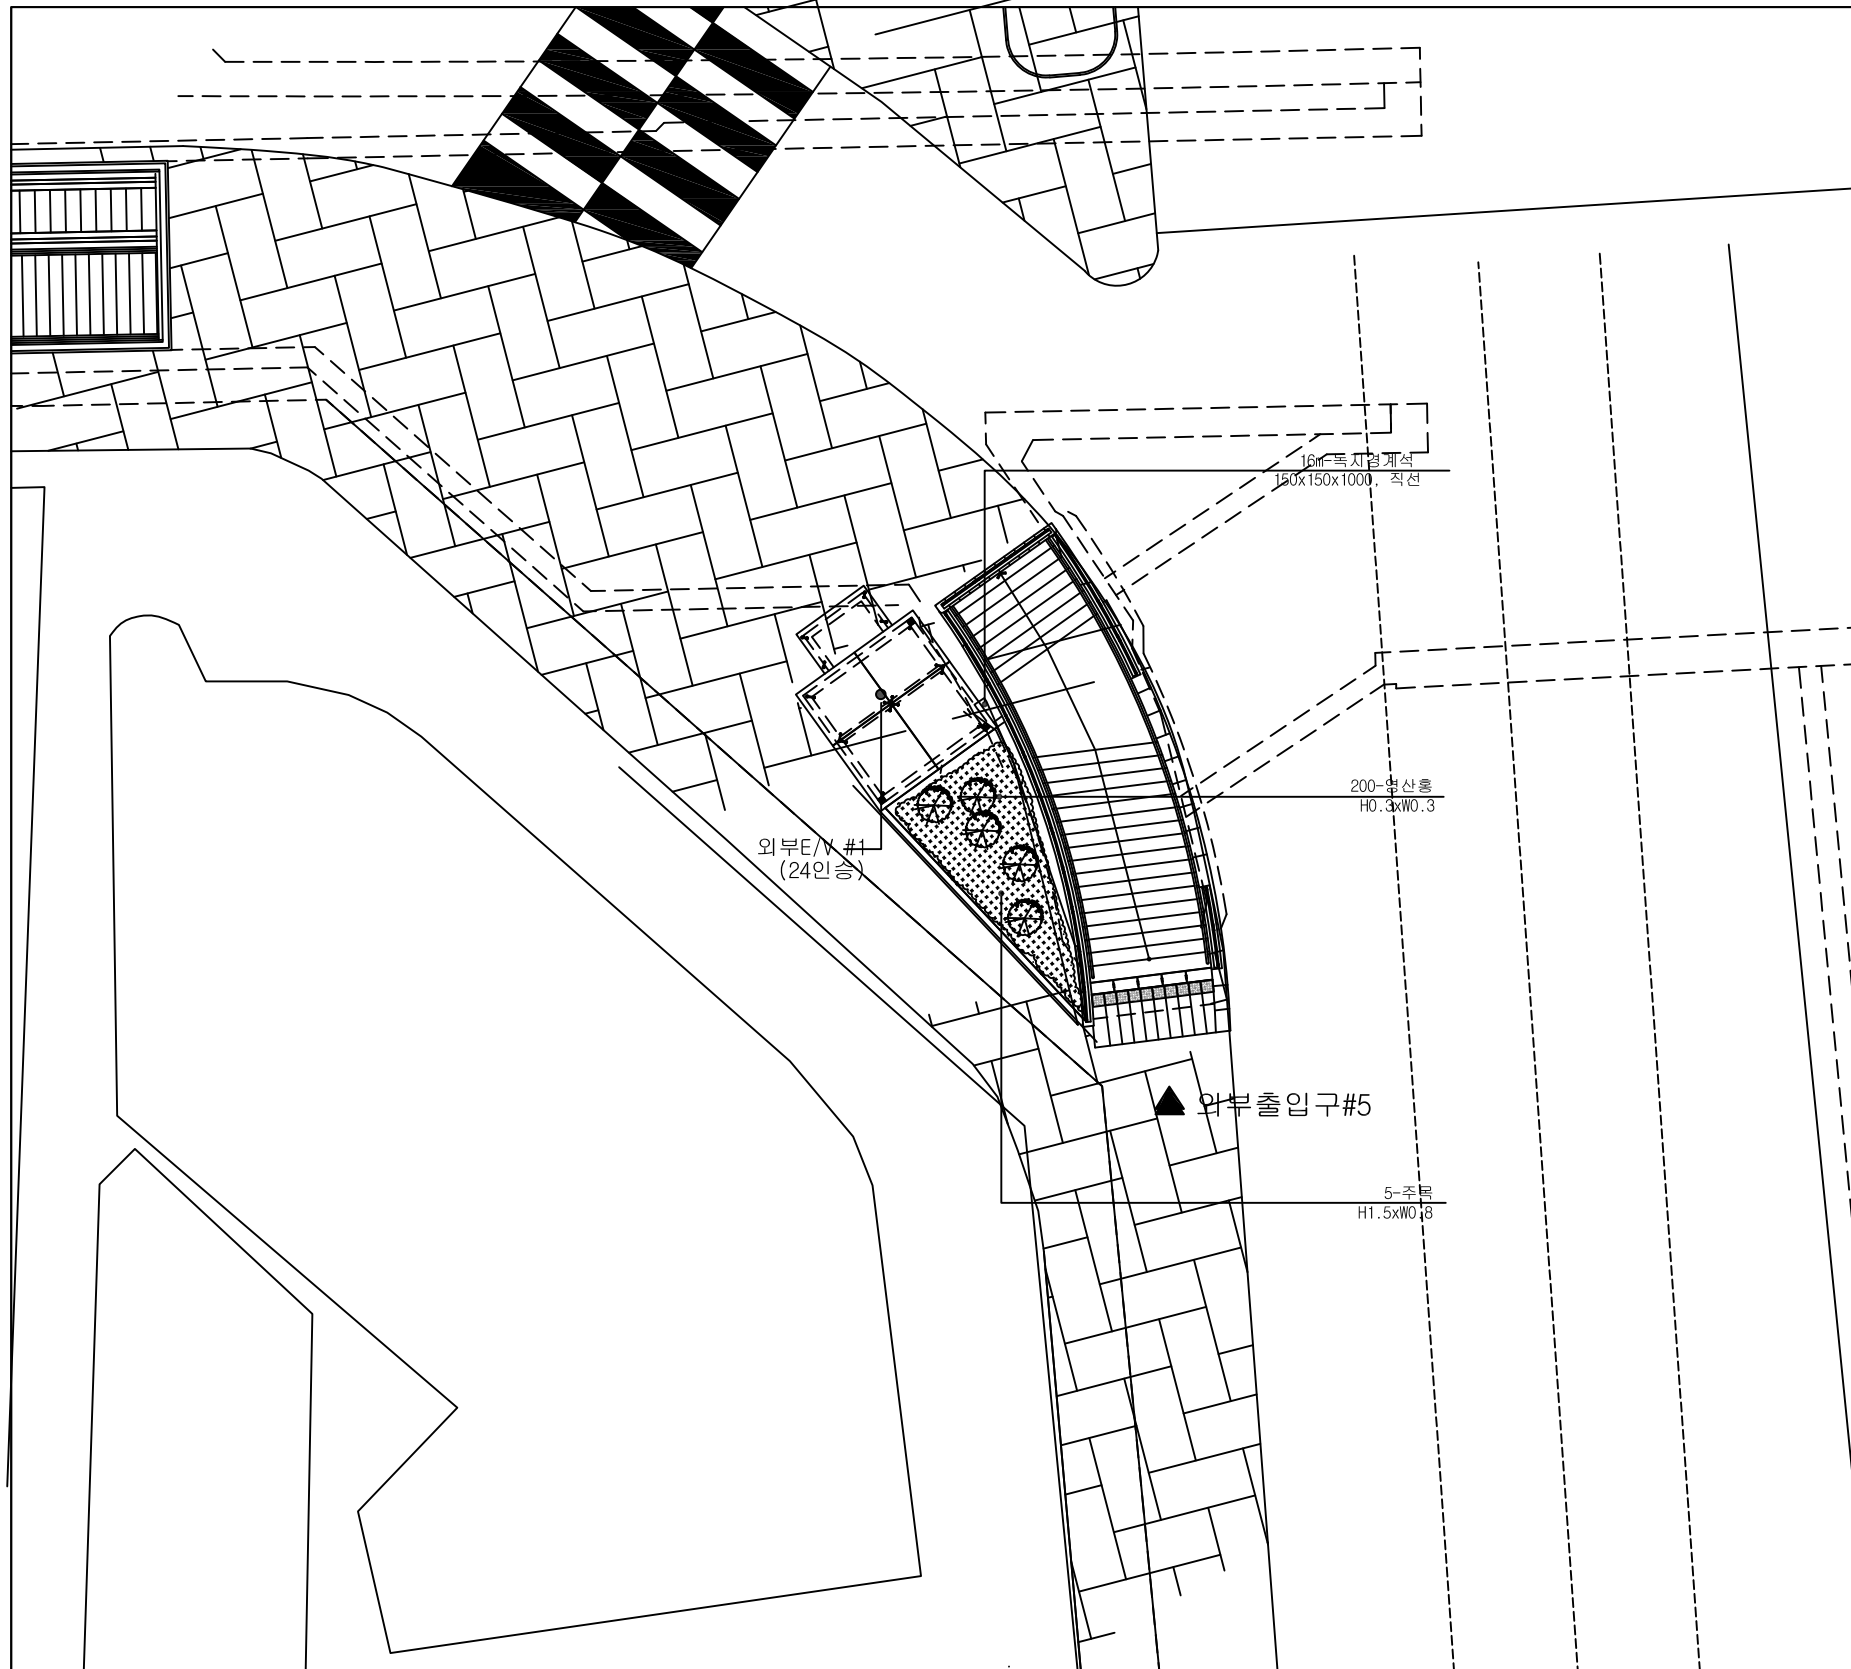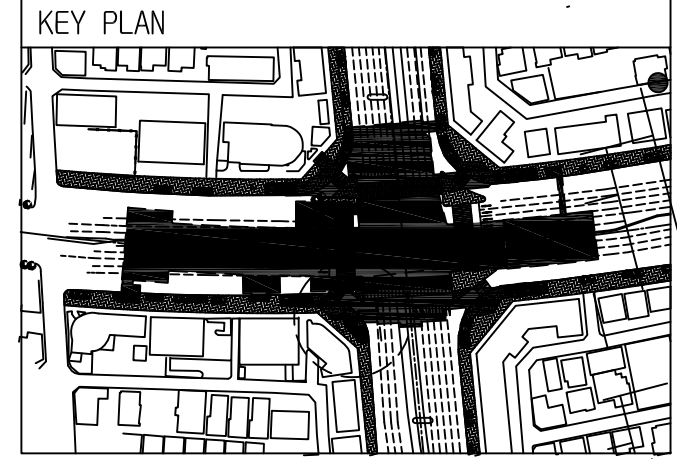

식재 및 포장 평면도  
축척: 1/100

구 분	면 적 (㎡)
실외조경 #5	13.49
합 계	13.49

### 식재 및 포장 수량표

기 호	시 설 명	규 격	단 위	수 량	비 고
⊗	주 목	H1.5xW0.8	주	5	
⊗	영 산 록	H0.3xW0.3	주	200	
—	녹 지 경 계 석	150x150x1000, 직선	m	12	