
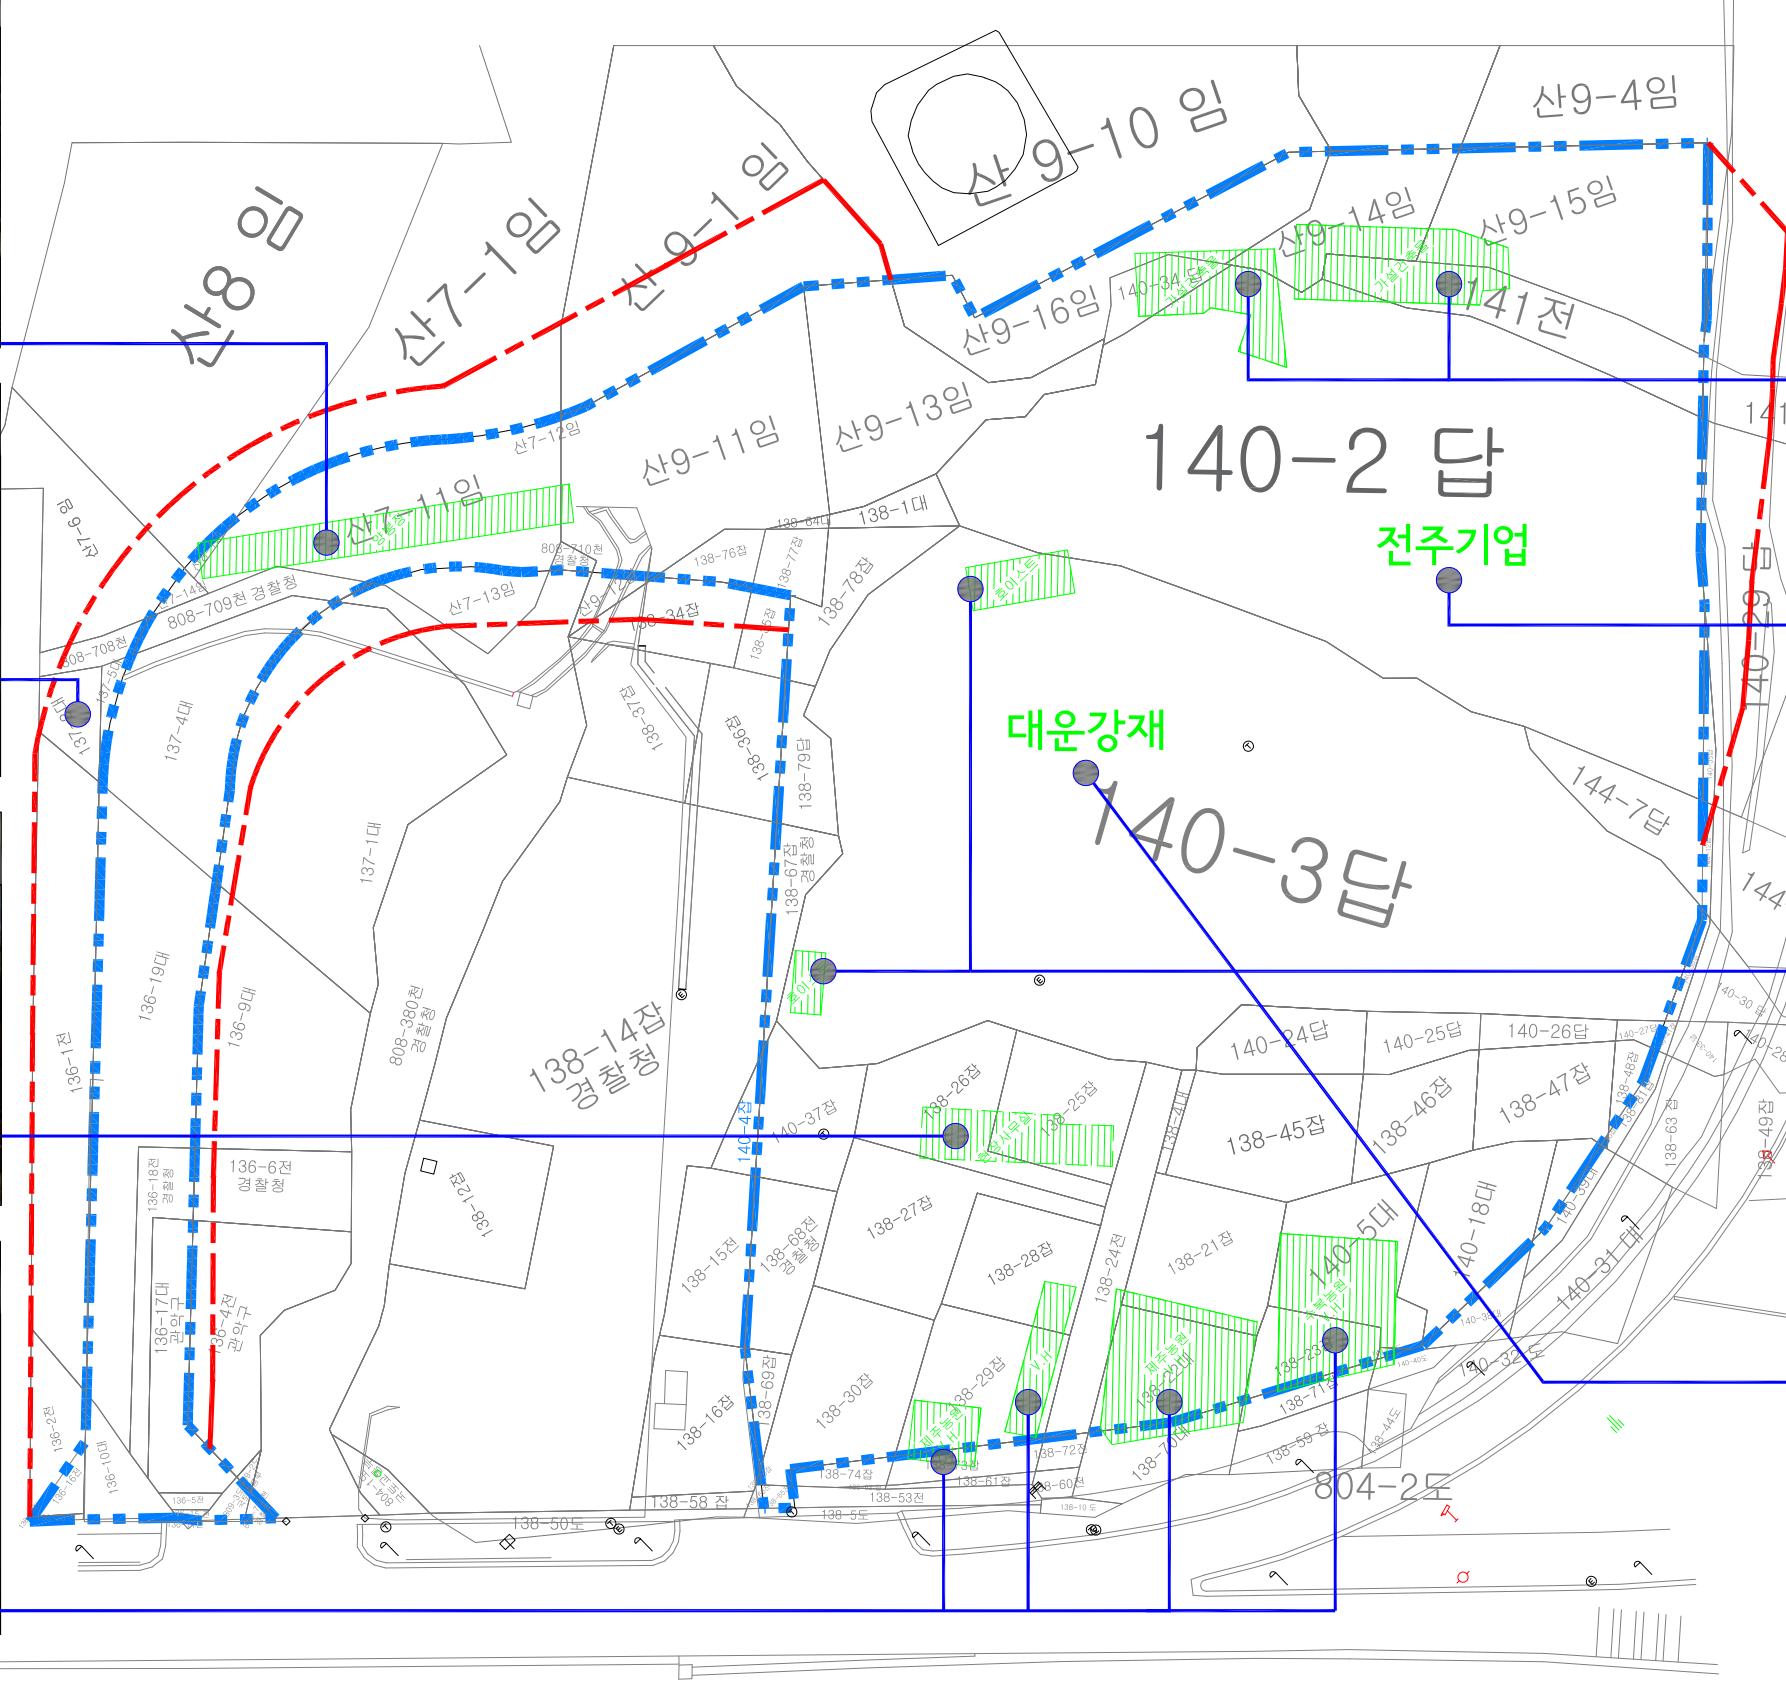


신림공영차고지 부지현황도

범례	
	부지경계
	추가부지
	지장물

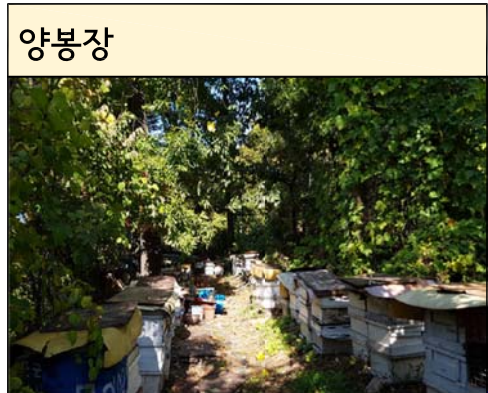

서울특별시 삼영종합건설(주)·(주)청미건설	사업명	신림공영차고지(저류조포함) 조성공사					시공사	시공사	건설사업관리자	책임건설사업관리자	위치정보	-	도면명	신림공영차고지 부지현황도
	시설/공구	-					김성섭	정용호	추척	-	도면번호	-		
	건설분야	토목공사	건설단계	시공단계	계정번호	날짜	개정내용	작성자	확인자	검토자	확인자	도면번호		