


미아배수지 부지 용지도

S=1:800

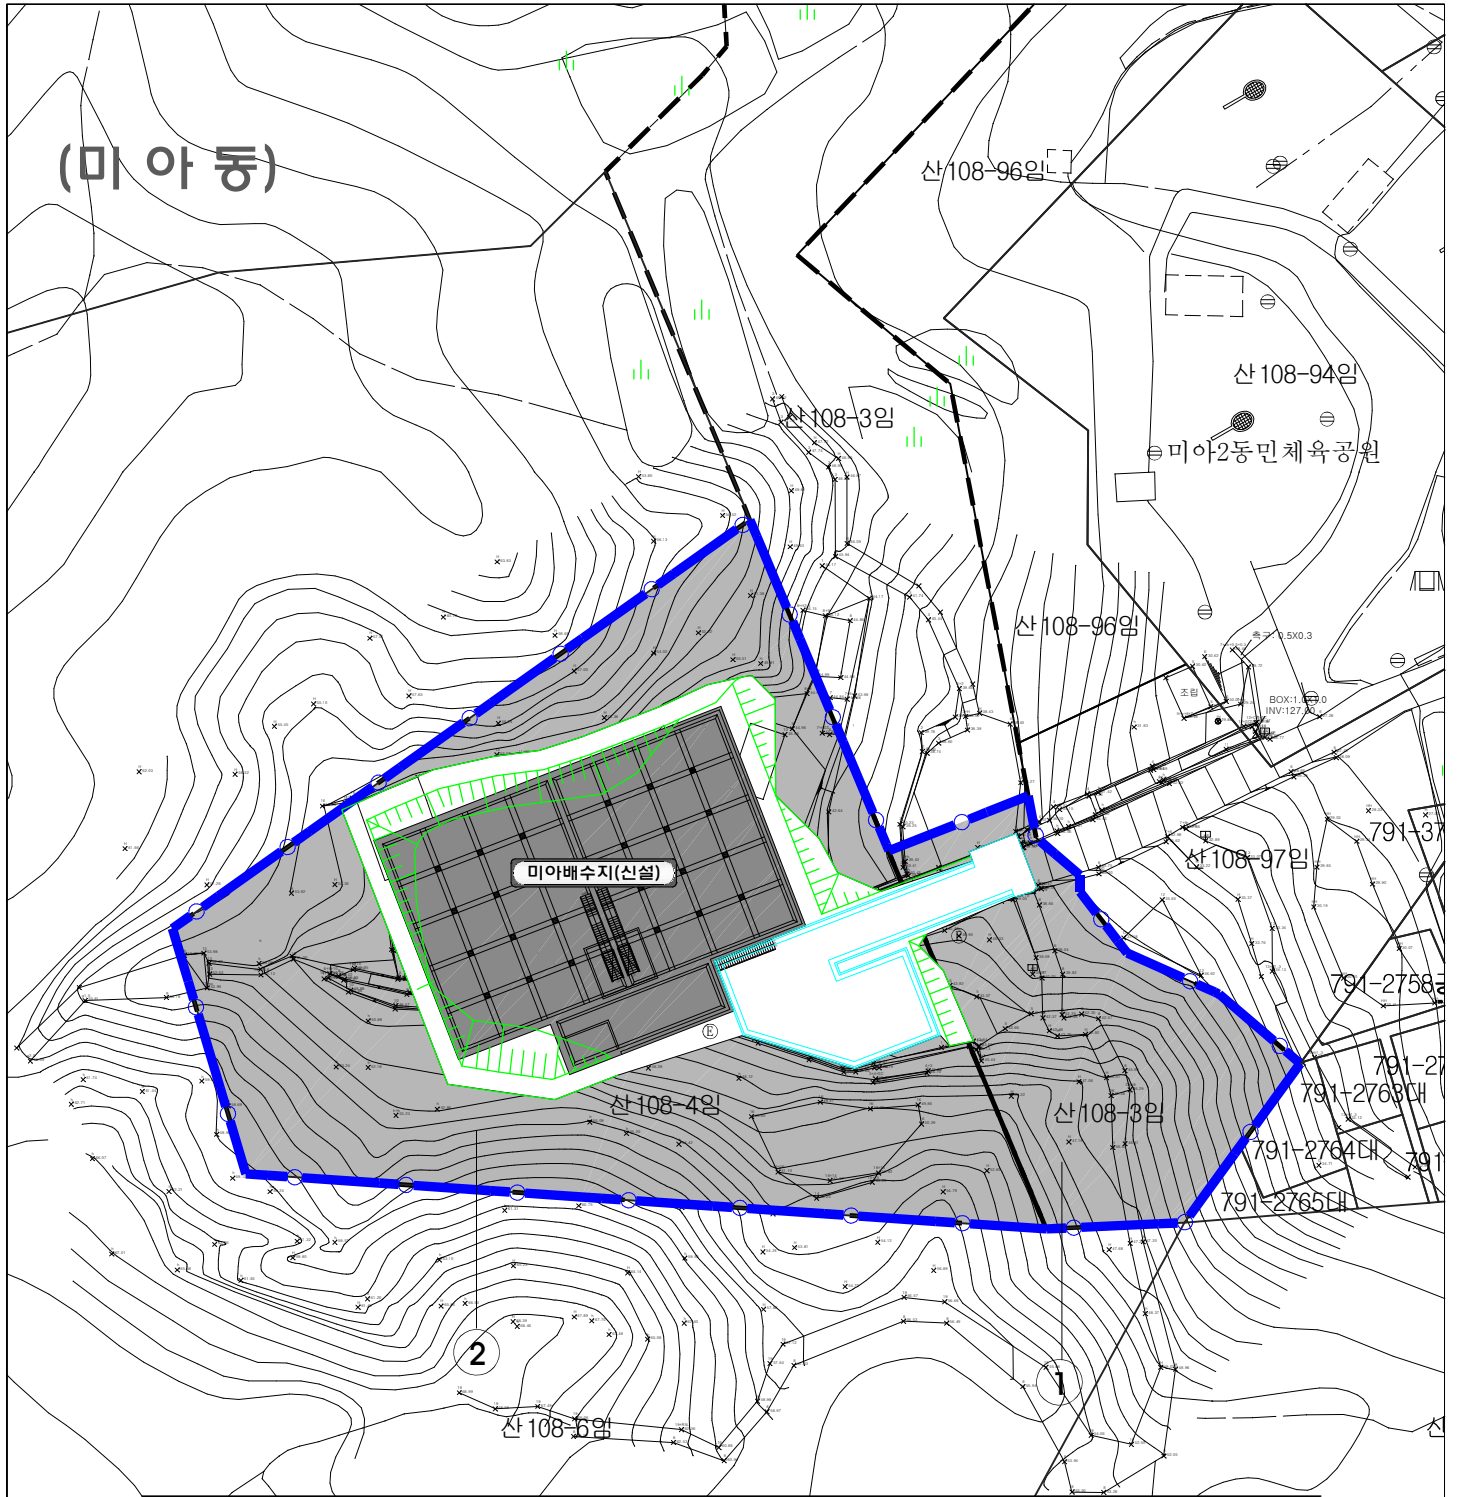

사업부지소유현황

번호	소재지	지번	지목	공부면적(㎡)	편입면적(㎡)	사유지여부	소유자	비고
1	서울시 미아동	산108-3	임	2,821.0	803.0	○	서울특별시 외 89인	
2	서울시 미아동	산108-4	임	4,132.0	4,132.0	○	서울특별시 외 4인	
	서울시 미아동				4,935.0			