

마 포 로 (마포대교북단 ~ 아현중학교앞)




연번	공 종	단위	수 량	산 출 식
1	구조물세척	㎡	919.9	무단횡단금지대
2	시선유도봉세척	개	110.0	13 + 8 + 13 + 59 + 17

연번	공 종	단위	수 량	산 출 식

서울특별시 서부도로사업소	공 사 명	도면명	도면번호	축 척	설 계 자	검 열 자	승 인	날 짜
	2018년 교통안전(도로)부속물 유지보수공사			NONE				2018. 03.

수 색 로 (사천교 ~ 덕은교교차로)

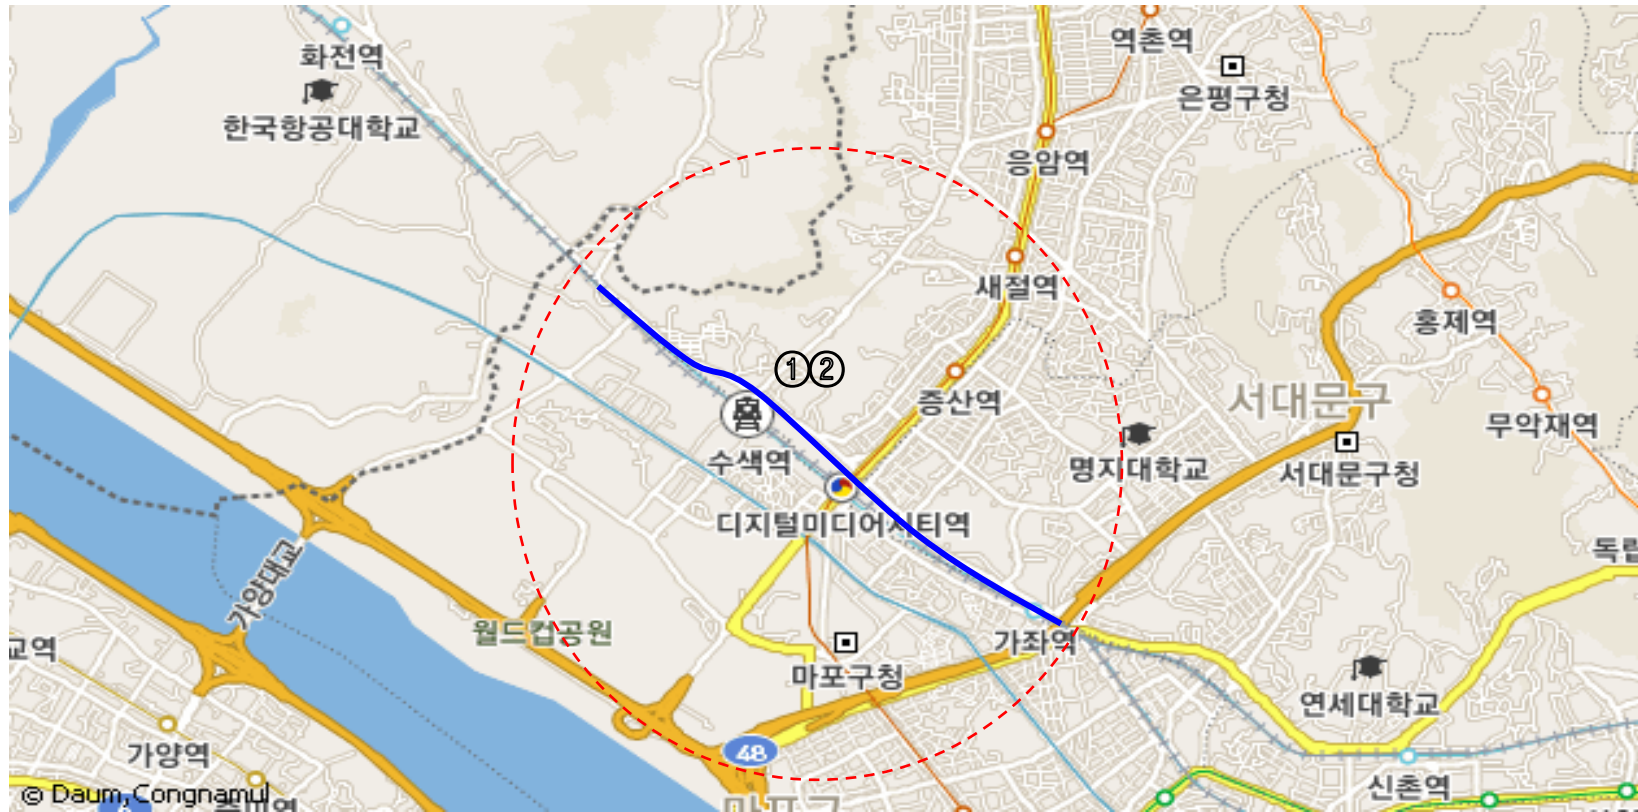

연번	공 종	단위	수 량	산 출 식
1	구조물세척	m ²	900.0	무단횡단금지대
2	시선유도봉세척	개	7.0	

연번	공 종	단위	수 량	산 출 식

서울특별시 서부도로사업소	공 사 명	도면명	도면번호	축 척	설 계 자	검 열 자	승 인	날 짜
	2018년 교통안전(도로)부속물 유지보수공사			NONE				2018. 03.

서 강 로 (신촌로타리 ~ 공덕오거리)




연번	공 종	단위	수 량	산 출 식
1	구조물세척	m ²	387.3	무단횡단금지대
2	시선유도봉세척	개	22.0	

연번	공 종	단위	수 량	산 출 식

서울특별시 서부도로사업소	공 사 명	도면명	도면번호	축 척	설 계 자	검 열 자	승 인	날 짜
	2018년 교통안전(도로)부속물 유지보수공사				NONE			

서 오 립 로 (은평구청앞사거리 ~ 서오릉시계)

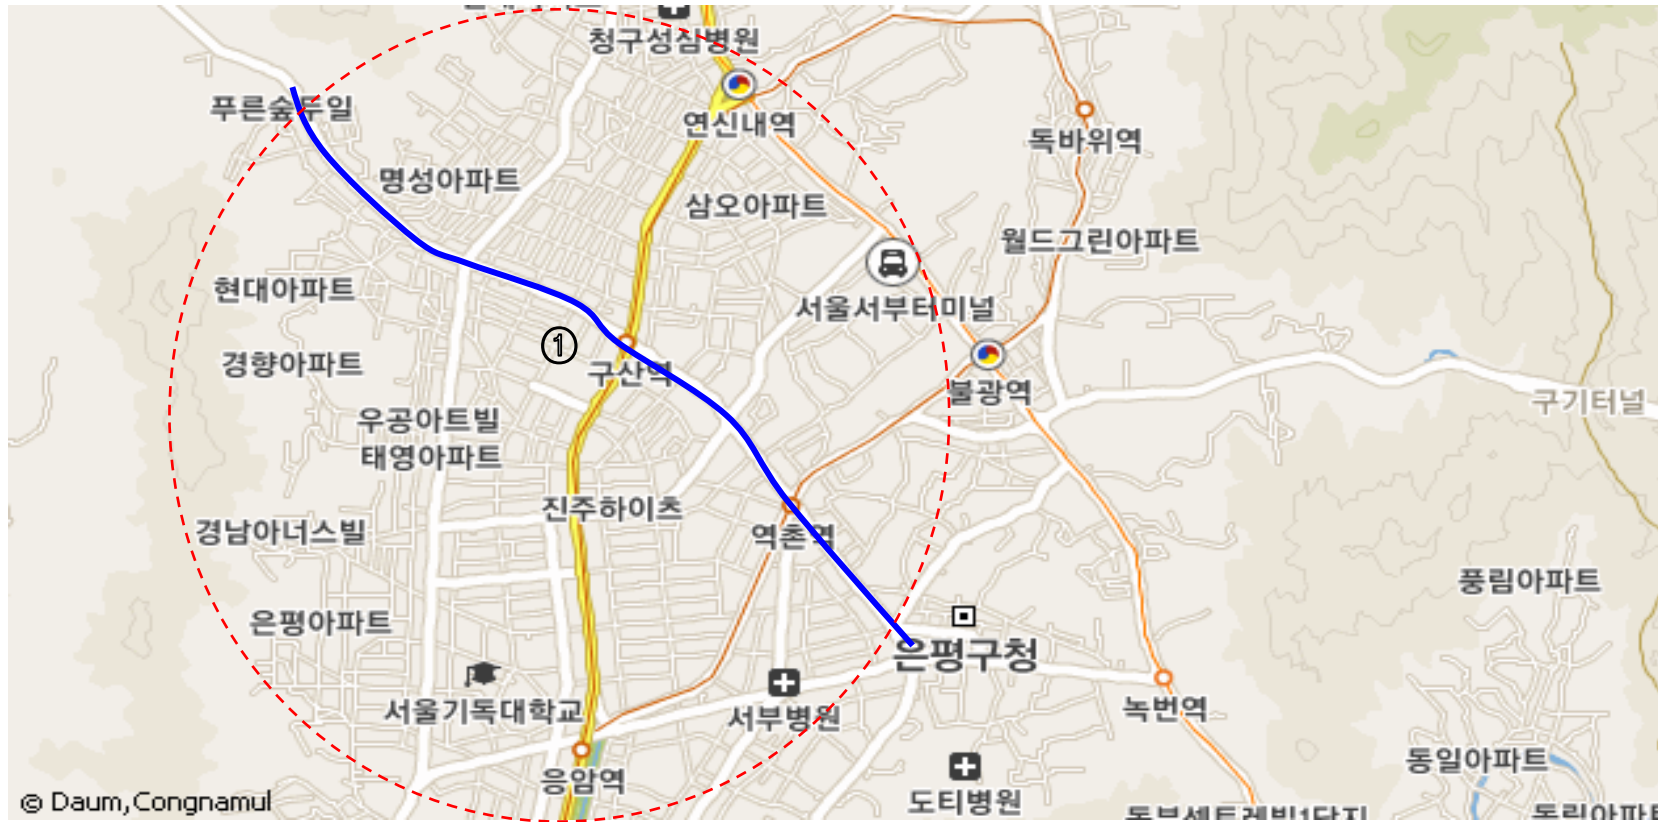


연번	공 종	단위	수 량	산 출 식
1	구조물세척	m ²	129.9	무단횡단금지대

연번	공 종	단위	수 량	산 출 식

서울특별시 서부도로사업소	공 사 명	도면명	도면번호	축 척	설 계 자	검 열 자	승 인	날 짜
	2018년 교통안전(도로)부속물 유지보수공사				NONE			2018. 03.

응 암 로 (북가좌삼거리 ~ 역촌역앞)

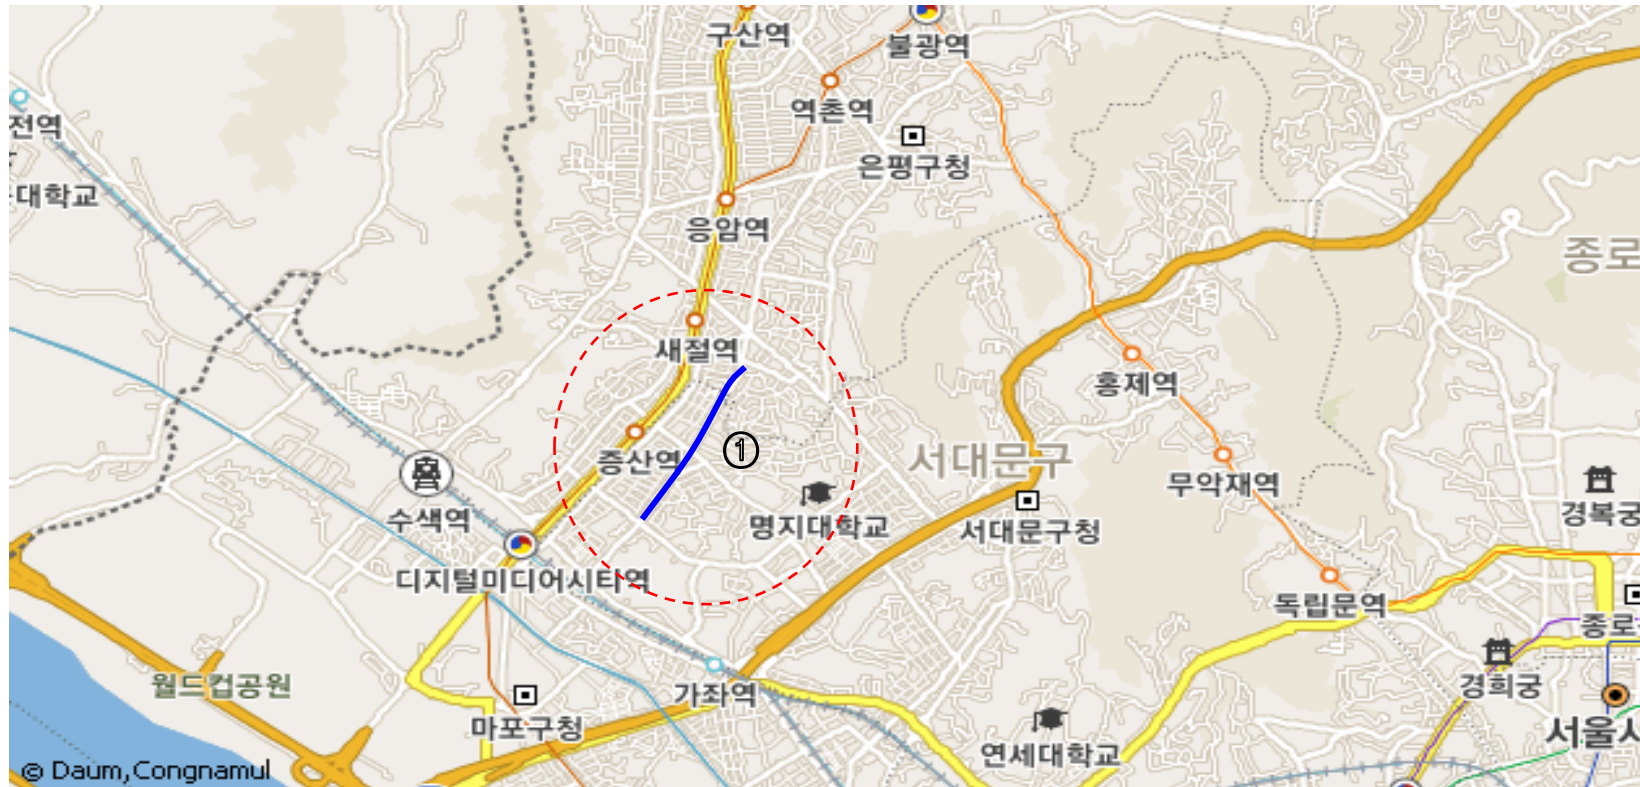

연번	공 종	단위	수 량	산 출 식
1	구조물세척	m ²	106.9	무단횡단금지대

연번	공 종	단위	수 량	산 출 식

서울특별시 서부도로사업소	공 사 명	도면명	도면번호	축 척	설 계 자	검 열 자	승 인	날 짜
	2018년 교통안전(도로)부속물 유지보수공사			NONE				2018. 03.

청 파 로



연번	공 종	단위	수 량	산 출 식
1	시선유도봉세척	개	20.0	

연번	공 종	단위	수 량	산 출 식

서울특별시 서부도로사업소	공 사 명	도면명	도면번호	축 척	설 계 자	검 열 자	승 인	날 짜
	2018년 교통안전(도로)부속물 유지보수공사			NONE				2018. 03.

한 강 로




연번	공 종	단위	수 량	산 출 식
1	구조물세척	m ²	839.2	무단횡단금지대
2	도로표지병설치	개소	72.0	갈월동 버스정류장 앞 안전지대
3	도로표지병철거	개소	72.0	갈월동 버스정류장 앞 안전지대

연번	공 종	단위	수 량	산 출 식

서울특별시 서부도로사업소	공 사 명	도면명	도면번호	축 척	설 계 자	검 열 자	승 인	날 짜
	2018년 교통안전(도로)부속물 유지보수공사			NONE				2018. 03.

가 좌 로

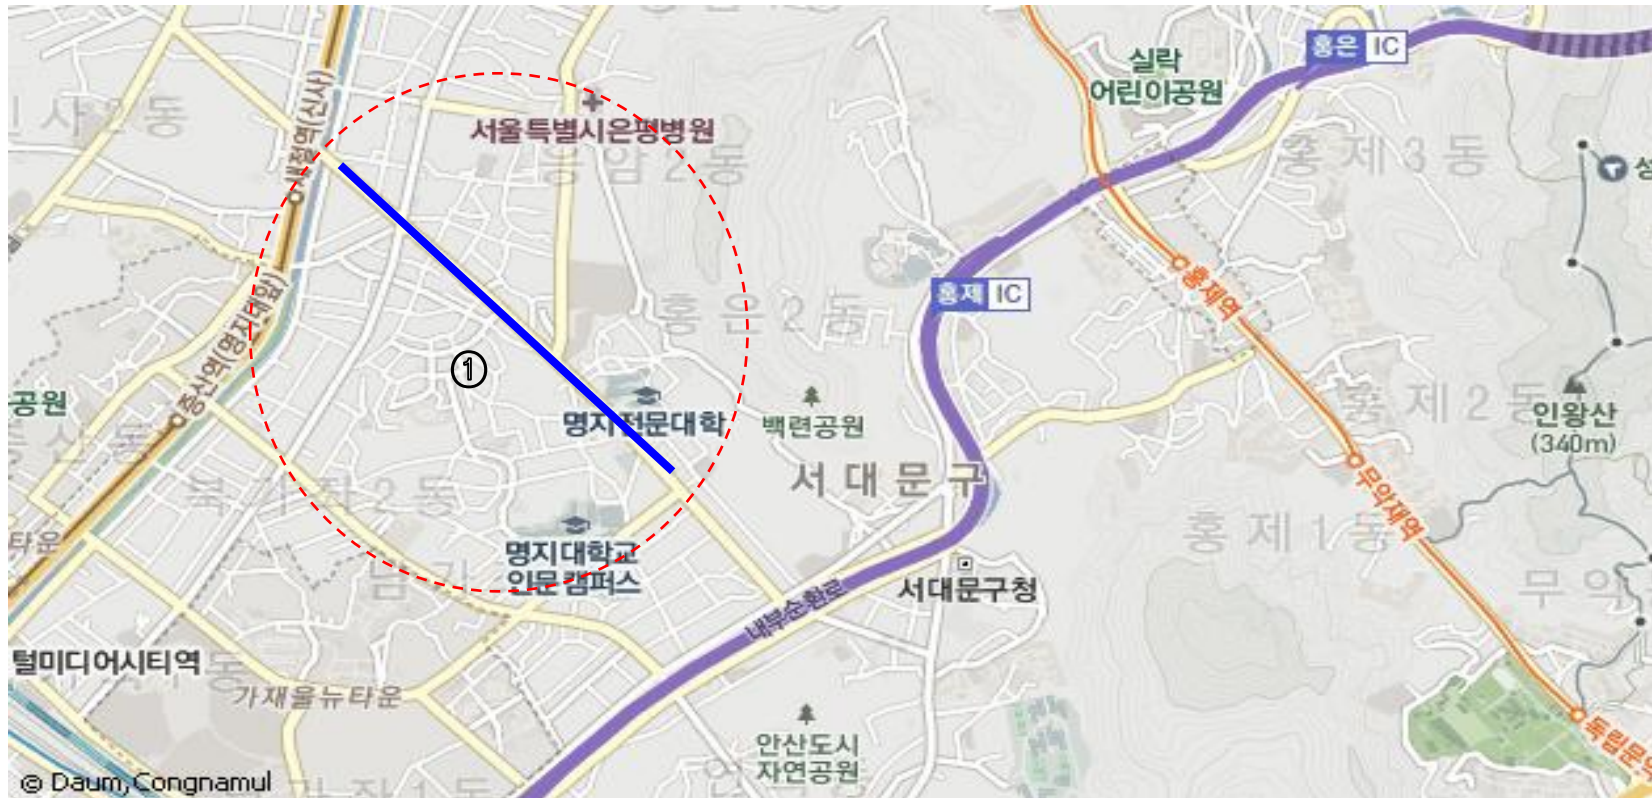


연번	공 종	단위	수 량	산 출 식
1	구조물세척	m ²	207.2	무단횡단금지대

연번	공 종	단위	수 량	산 출 식

서울특별시 서부도로사업소	공 사 명	도면명	도면번호	축 척	설 계 자	검 열 자	승 인	날 짜
	2018년 교통안전(도로)부속물 유지보수공사			NONE				2018. 03.

연희로 (연희IC ~ 홍은사거리)

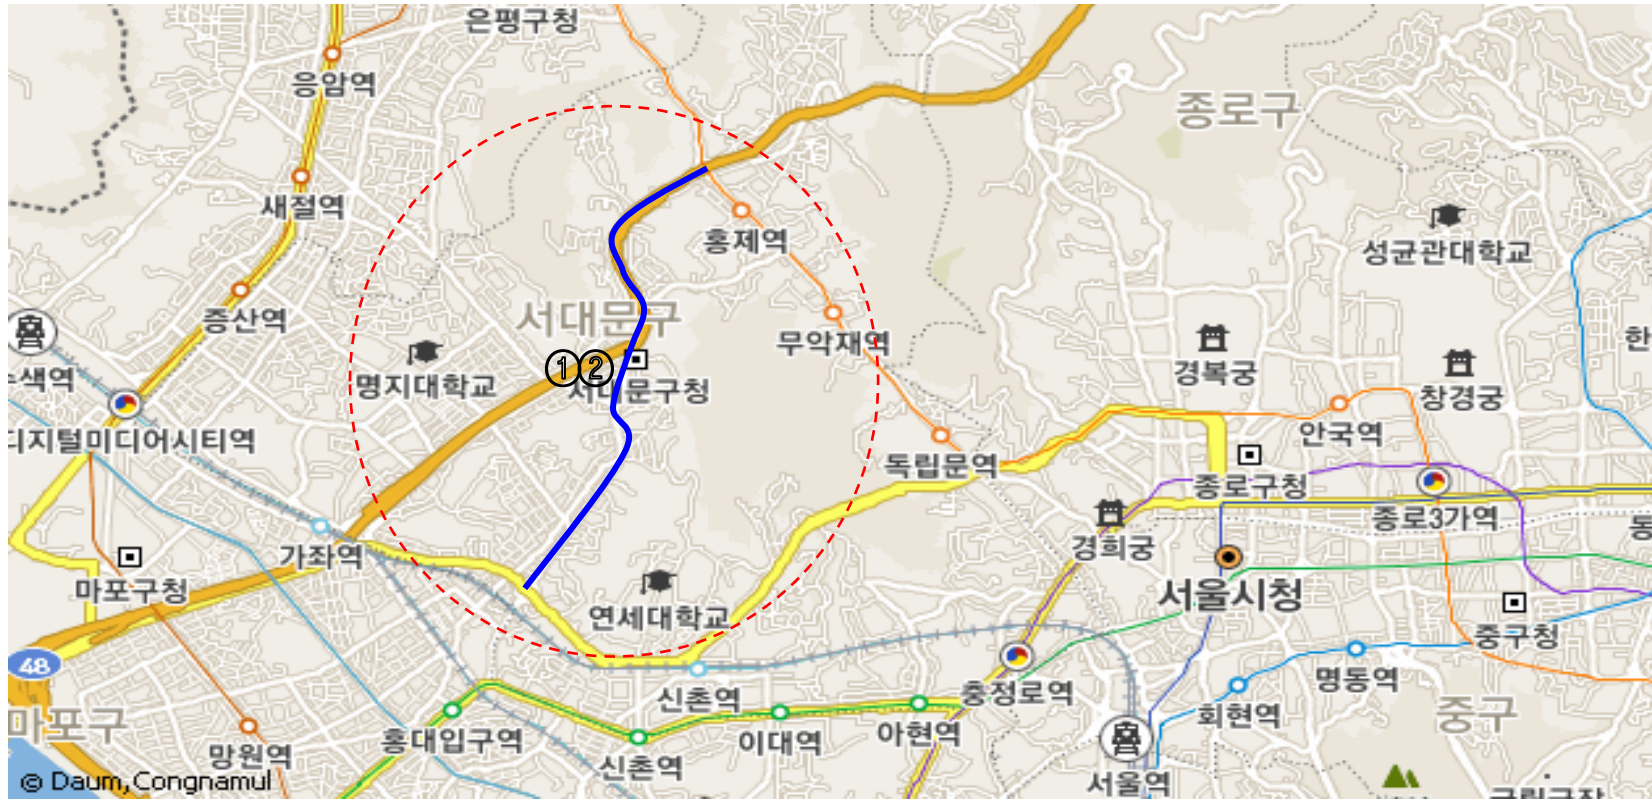

연번	공종	단위	수량	산출식
1	구조물세척	m ²	118.3	무단횡단금지대
2	시선유도봉세척	개	107.0	16 + 57 + 34

연번	공종	단위	수량	산출식

서울특별시 서부도로사업소	공사명	도면명	도면번호	축척	설계자	검열자	승인	날짜
	2018년 교통안전(도로)부속물 유지보수공사			NONE				2018. 03.

독 서 당 로



연번	공 종	단위	수 량	산 출 식
1	시선유도봉세척	개	32.0	8 + 24

연번	공 종	단위	수 량	산 출 식

서울특별시 서부도로사업소	공 사 명	도면명	도면번호	축 척	설 계 자	검 열 자	승 인	날 짜
	2018년 교통안전(도로)부속물 유지보수공사			NONE				2018. 03.

서빙고로



연번	공종	단위	수량	산출식
1	시선유도봉 세척	개	161.0	
2	시선유도봉 설치	개소	12.0	용산역앞교차로(5개)+이촌역앞(7개)

연번	공종	단위	수량	산출식

서울특별시 서부도로사업소	공사명	도면명	도면번호	축척	설계자	검열자	승인	날짜
	2018년 교통안전(도로)부속물 유지보수공사			NONE				2018. 03.

녹 사 평 대 로



연번	공 종	단위	수 량	산 출 식
1	시선유도봉 세척	개	163.0	85 + 61 + 17

연번	공 종	단위	수 량	산 출 식

서울특별시 서부도로사업소	공 사 명	도면명	도면번호	축 척	설 계 자	검 열 자	승 인	날 짜
	2018년 교통안전(도로)부속물 유지보수공사			NONE				2018. 03.

양 화 로




연번	공 종	단위	수 량	산 출 식
1	시선유도봉세척	개	64.0	38 + 26

연번	공 종	단위	수 량	산 출 식

서울특별시 서부도로사업소	공 사 명	도면명	도면번호	축 척	설 계 자	검 열 자	승 인	날 짜
	2018년 교통안전(도로)부속물 유지보수공사			NONE				2018. 03.

가 양 대 로 (수색교 ~ 가양대교북단)

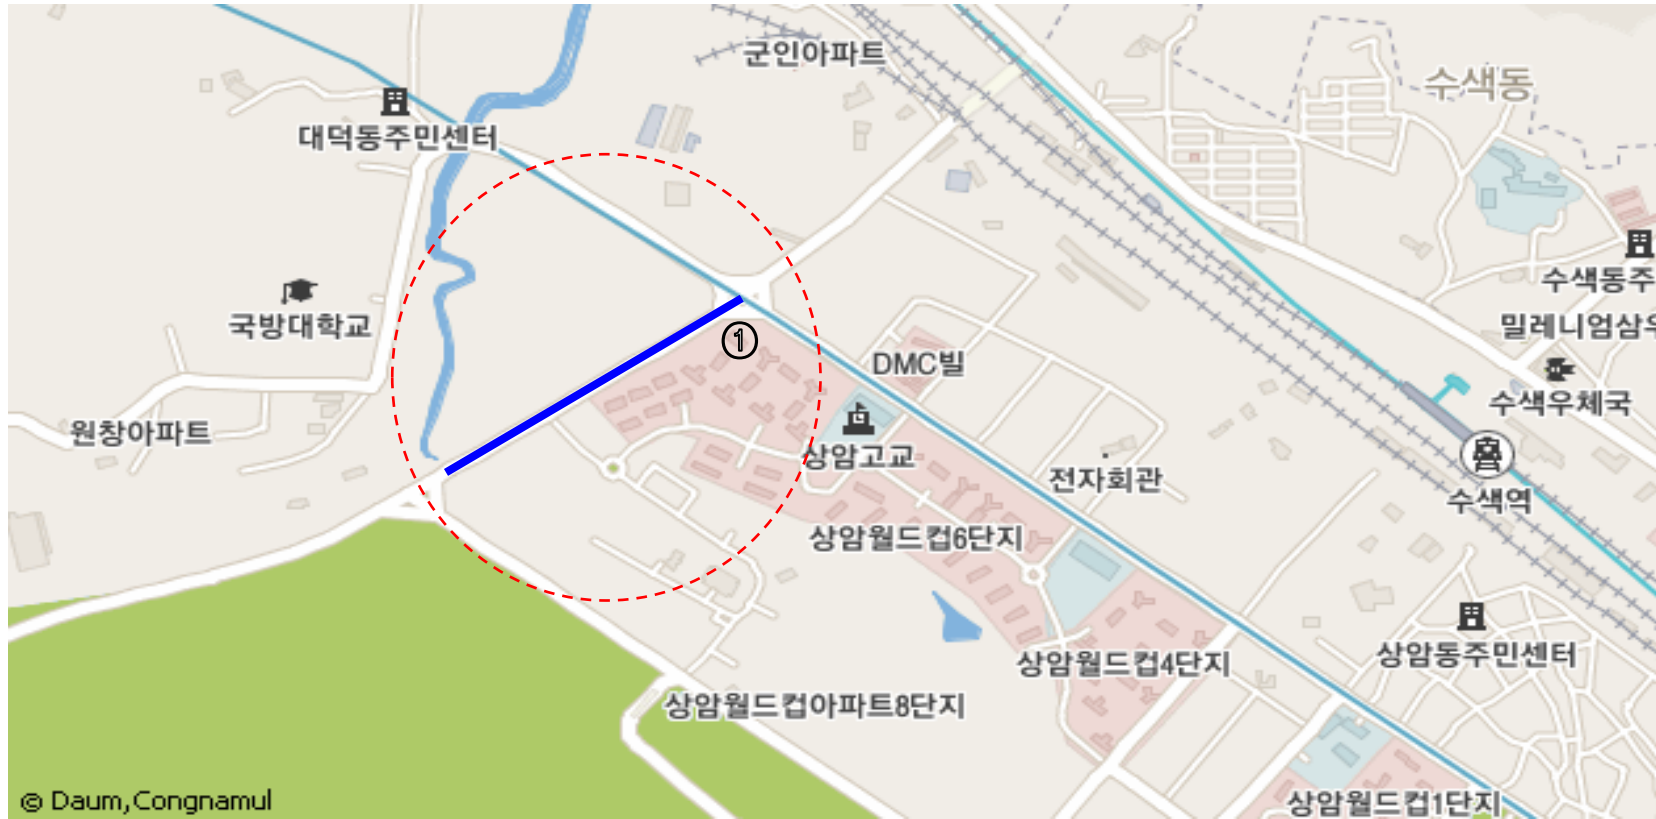


연번	공 종	단위	수 량	산 출 식
1	시선유도봉세척	개	108.0	

연번	공 종	단위	수 량	산 출 식

서울특별시 서부도로사업소	공 사 명	도면명	도면번호	축 척	설 계 자	검 열 자	승 인	날 짜
	2018년 교통안전(도로)부속물 유지보수공사			NONE				2018. 03.

백 명 로

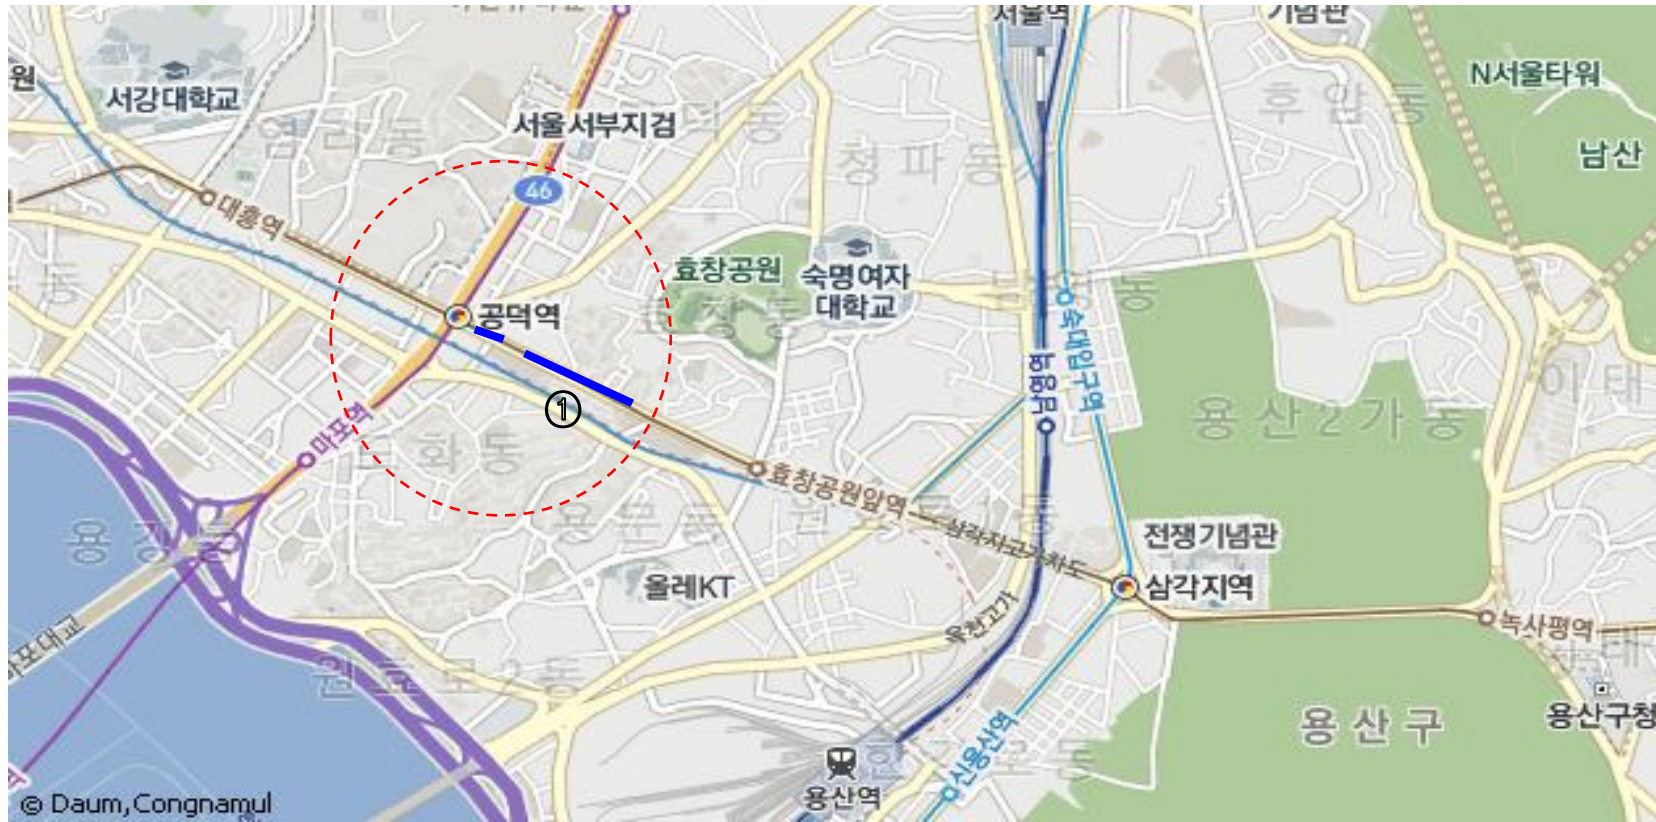

연번	공 종	단위	수 량	산 출 식
1	시선유도봉 세척	개	100.0	65 + 35

연번	공 종	단위	수 량	산 출 식

서울특별시 서부도로사업소	공 사 명	도면명	도면번호	축 척	설 계 자	검 열 자	승 인	날 짜
	2018년 교통안전(도로)부속물 유지보수공사			NONE				2018. 03.

세검정로



연번	공종	단위	수량	산출식
1	시선유도봉 세척	개	35.0	4 + 31

연번	공종	단위	수량	산출식

서울특별시 서부도로사업소	공사명	도면명	도면번호	축척	설계자	검열자	승인	날짜
	2018년 교통안전(도로)부속물 유지보수공사			NONE				2018. 03.

퇴 계 로



연번	공 종	단위	수 량	산 출 식
1	시선유도봉설치	개	1.0	회현사거리 부근
	시선유도봉철거	개	1.0	

연번	공 종	단위	수 량	산 출 식

서울특별시 서부도로사업소	공 사 명	도면명	도면번호	축 척	설 계 자	검 열 자	승 인	날 짜
	2018년 교통안전(도로)부속물 유지보수공사			NONE				2018. 03.

청 계 천 로



연번	공 종	단위	수 량	산 출 식
1	시선유도봉 설치	개소	15.0	한화빌딩 앞
	시선유도봉 철거	개소	15.0	

연번	공 종	단위	수 량	산 출 식

서울특별시 서부도로사업소	공 사 명	도면명	도면번호	축 척	설 계 자	검 열 자	승 인	날 짜
		2018년 교통안전(도로)부속물 유지보수공사			NONE			

장충단로



연번	공종	단위	수량	산출식
1	시선유도봉 설치	개	33.0	두산타워 앞 중앙차선

연번	공종	단위	수량	산출식

서울특별시 서부도로사업소	공사명	도면명	도면번호	축척	설계자	검열자	승인	날짜
	2018년 교통안전(도로)부속물 유지보수공사			NONE				2018. 03.

다 산 로



연번	공 종	단위	수 량	산 출 식
1	시선유도봉 설치	개	8.0	우일타운 앞

연번	공 종	단위	수 량	산 출 식

서울특별시 서부도로사업소	공 사 명	도면명	도면번호	축 척	설 계 자	검 열 자	승 인	날 짜
	2018년 교통안전(도로)부속물 유지보수공사			NONE				2018. 03.

통 일 부



연번	공 종	단위	수 량	산 출 식
1	시선유도봉 설치	개	12.0	독립문역 교차로 안전지대

연번	공 종	단위	수 량	산 출 식

서울특별시 서부도로사업소	공 사 명	도면명	도면번호	축 척	설 계 자	검 열 자	승 인	날 짜
	2018년 교통안전(도로)부속물 유지보수공사			NONE				2018. 03.