





문서번호	9
방법	자료제공, 국립 의견(선택)
과목	9

기안용지

(전화: 362-3816)





분류기호 문서번호	수전30342-115	시행장 특별취급	
보존기간	영구·준영구. 90.5.3.1.	시 장	
수신처 보존기간	10		
시행일자	88.5.		
보조기관	상하수국장 전 결 수원기전과장 시설계장		
기안책임자	장동권		
경유 수신 참조	각안참조		
제목	도시계획사업(수도) 시행에 따른 서류공람및 의견청취		
(제1안) : 내부결재			
1. 서울특별시 고시 제314(88.4.30)호로 도시계획시설(수도)결정 및 지적승인된 관악구 봉천동 산 53-1번지 일대 수도용지에 대하여 도시계획 사업(수도) 실시계획인가에 앞서 도시계획법 제25조의2의 규정에 의하여 공고안 과 같이 관계서류 공람및 의견을 청취코자 합니다.			
첨부: 1) 사업계획서 1부. 2) 지적 현황도 1부. 3) 위치및 평면도 1부.			
4) 사용 또는 수용할 토지 조서 1부.			

59

문서번호	9
방법	자보제공, 국선 회선(선택)
과목	9

기안용지

(전화: 362-3816)

분류기호 문서번호	수전30342-115	시행장 특별취급	
보존기간	영구·준영구. 90.5.3.1.	시 장	
수신처 보존기간	10		
시행일자	88.5.		
보조기관	상하수국장 전 결 수원기전과장 시설계장		
기안책임자	장동권		
경유 수신 참조	각안참조		
제목	도시계획사업(수도) 시행에 따른 서류공람및 의견청취		
(제1안) : 내부결재			
1. 서울특별시 고시 제314(88.4.30)호로 도시계획시설(수도)결정 및 지적승인된 관악구 봉천동 산 53-1번지 일대 수도용지에 대하여 도시계획 사업(수도) 실시계획인가에 앞서 도시계획법 제25조의2의 규정에 의하여 공고안 과 같이 관계서류 공람및 의견을 청취코자 합니다.			
첨부: 1) 사업계획서 1부. 2) 지적 현황도 1부. 3) 위치및 평면도 1부.			
4) 사용 또는 수용할 토지 조서 1부.			

59

(계2안)	공고안	공고번호: 1988. 5. 10
서울특별시 공고 제	호	101
도시계획사업(수도) 실시계획 공람공고		
1. 서울특별시 고시 314 호 (88. 4. 30.) 도시계획시설(수도)		
결정및 지적 승인된 관악구 봉천동 산 53-1번지 일대 수도용지에 대하여 낙성대		
배수지 건설 공사를 시행하고자 도시계획법 제25조의2의 규정에 의하여 다음과		
같이 공람 공고하니 공람 기간내에 의견을 제시 하시기 바랍니다.		
2. 토지소유자나 이해관계인에게는 개별 통지할 것이나 미 수령자에		
대하여는 이 공고로 갈음합니다.		
3. 관계도서는 해당구청 도시정비과에 비치하고 이해관계인에게		
보입니다.		
'1988. 5.		
서울특별시장		
가. 사업시행위치	: 서울특별시 관악구 봉천동 산53-1번지 일대	
나. 사업의 종류및 명칭	: 도시계획사업 (수도)	
	낙성대 배수지 건설공사	60
다. 사업규모및 면적	: 28,189 m ²	
	배수지 용량	Q=60,000m ³

결재
1988. 5. 10

정확성

<p>다. 사업시행자 : 서울특별시</p>						
<p>마. 사업착수및 준공예정일 : '1988. 11- '1989. 12.31</p>						
<p>바. 사용할 토지의 소재지,지목,지적,소유권이외의 권리명세:별항</p>						
<p>사. 토지 또는 건물의 소유자와 토지수용법 제4조 3항의 규정에</p>						
<p>의한 권리명세 : 별항</p>						
<p>아. 공람기간 : 공고일로부터 14일간</p>						
<p>자. 기타사항 : 기타 상세한 사항은 관악구청 도시정비과</p>						
<p>(877-7705)로 문의 하시기 바랍니다. 끝.</p>						
<p>(제3안)</p>						
<p>수신: 수신처 참조 (토지소유자)</p>						
<p>제목: 같은 건</p>						
<p>1. 서울특별시 고시 제 314 호 (88.4.30)로 도시계획시설(수도)</p>						
<p>결정및 지적승인된 관악구 봉천동 산 53-1번지 일대 수도용지에 대하여 배수지</p>						
<p>건설 공사를 위한 도시계획 사업(수도) 를 시행하고자 도시계획법 제25조의2의</p>						
<p>규정에 의하여 다음과 같이 공람공고 하였기 알려드립니다.</p>						
<p>- 다 음 -</p>						
<p>가. 사용 또는 수용할 재산의 표시</p>						
토지소재지	지 목	지 적	소유자	주소	성 명	비고

1505-25(2-2) 일(1)을
85. 9. 9. 승인

13-3

190mm×268mm 인쇄용지 2급 60g /㎡
가 40-41 1987. 1. 14.

134

나. 공람장소 : 관악구청, 도시정비과 (877-7705)						
다. 공람기간 : '1988. 끝.						
첨부: 사용 또는 수용할 토지조서 1부.						
수신처: 충남 아산군 엄지면 백암리 100의 24인						
(제4안)						
수신: 총무처장관						
제목: 관보 게재 의뢰						
1. 도시계획사업(수도)을 시행코자 도시계획법 제25조의2의 규정에						
의거 별첨 공고문 내용과 같이 이를 공람 공고 하였기 관보에 게재 의뢰						
하오니 조치하여 주시기 바랍니다.						
가. 관보게재건명 : 공 고						
나. 게재건명 : 도시계획사업(수도)실시에 따른 서류공람및						
의견청취						
첨부: 1) 공고문 사본 2부.						
2) 물건조서 2부. 끝. 62						
(제5안) 196						
수신: 공보관						

결재

1988. 9
상하수장

제목: 신문 공고 의뢰

1. 서울특별시 고시 제 314 호 (88. 4. 30)로 도시계획

시설(수도)결정및 지적승인된 관악구 봉천동 산 53-1번지 일대 수도용지에

대하여 낙성대 배수지 건설공사를 시행코자 도시계획법 제25조의2의 규정에

의하여 도시계획사업 시행에 따른 관계서류 및 도면공람을 위하여 별첨 공고문

내용과 같이 신문 공고 의뢰 하오니 조치하여 주시기 바랍니다.

가. 게재구분 : 일간신문 공고

2개사 (3단 3x9)

나. 공고일시 : '1988. . .

첨부: 1) 공고문 사본 2부.

2) 물건조서 2부. 끝.

(계6안)

수신: 관악구청장

참조: 도시정비과장

제목: 같은 건

1. 서울특별시 고시 제 314 호 (88. 4. 30)로 도시계획시설(수도)

결정및 지적승인된 관악구 봉천동 산 53-1번지 일대 수도용지에 대하여 낙성대

배수지 건설공사를 시행코자 도시계획법 제25조의2의 규정에 의하여 도시계획

63

1988.5. 3
상하수장

사 업 계 획 서

=====

1. 사 업 명 : 낙성대 배수지 건설

2. 사업목적

본 낙성대 배수지 건설 사업은 서울시의 상수도 수요변동및 시민의 안정급수를 위한 배수지 건설사업의 일환으로 관악구 일원에 안정된 상수도 공급을 하는데 그 목적이 있다.

3. 사업개요

○ 위 치 : 관악구 봉천동 산 53-1번지 일대

○ 면 적 : 28,189M²

○ 시설개요 : 배수지 4지 (60,000톤)

송배수관로 D=1,350-1,500mm

L=1.2km

기타부대공 1식

○ 사 업 비 : 64 억원

○ 사업기간 : '1988. 11 - '1989. 12. 31

1988.5. 8
상하수장

4. 년도별 재원 조달계획

(단위:백만원)


재원별/년도별	계	'88	'89	비 고
계	64	17	47	
시 비	64	17	47	

5. 효 과

- 관악구 일대 급수 수요 대비
- 일정 수압 유지로 관말지역 출수불량 해소 및 누수방지
- 계획 시간대의 최대 급수량 확보
- 비상 저수조 확보.

발급 권호제 56 호 () 광 는 광 도

도지소재	서울특별시 관악구 봉림동 553	면적	3,000	부지1
수량	1988년 1월 5일 인공양자 지주회사 2군 환 병 구			

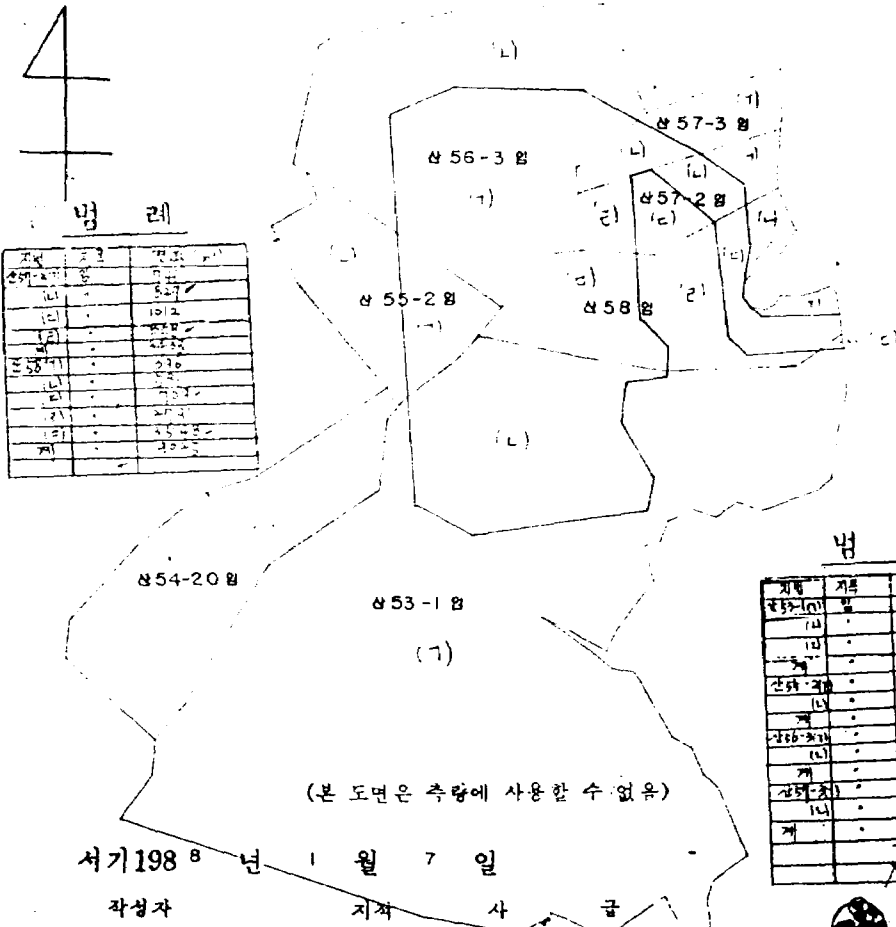

범례

지번	지류	면적 (㎡)
55-2	농지	527
56-3	농지	4400
57-2	농지	50
57-3	농지	5275
58	농지	2198
54-20	농지	3872
계		1050
53-1	농지	8528
계		8556
합계(총)		19184
53-1	농지	1250
계		921
계		2641

(본 도면은 측량에 사용할 수 없음)

서기 1988년 1월 7일

작성자


지적


사

급

재단법인 대한지적공사 지적기사 2군 임 경 남
 서울특별시지사 관악구 출장소장



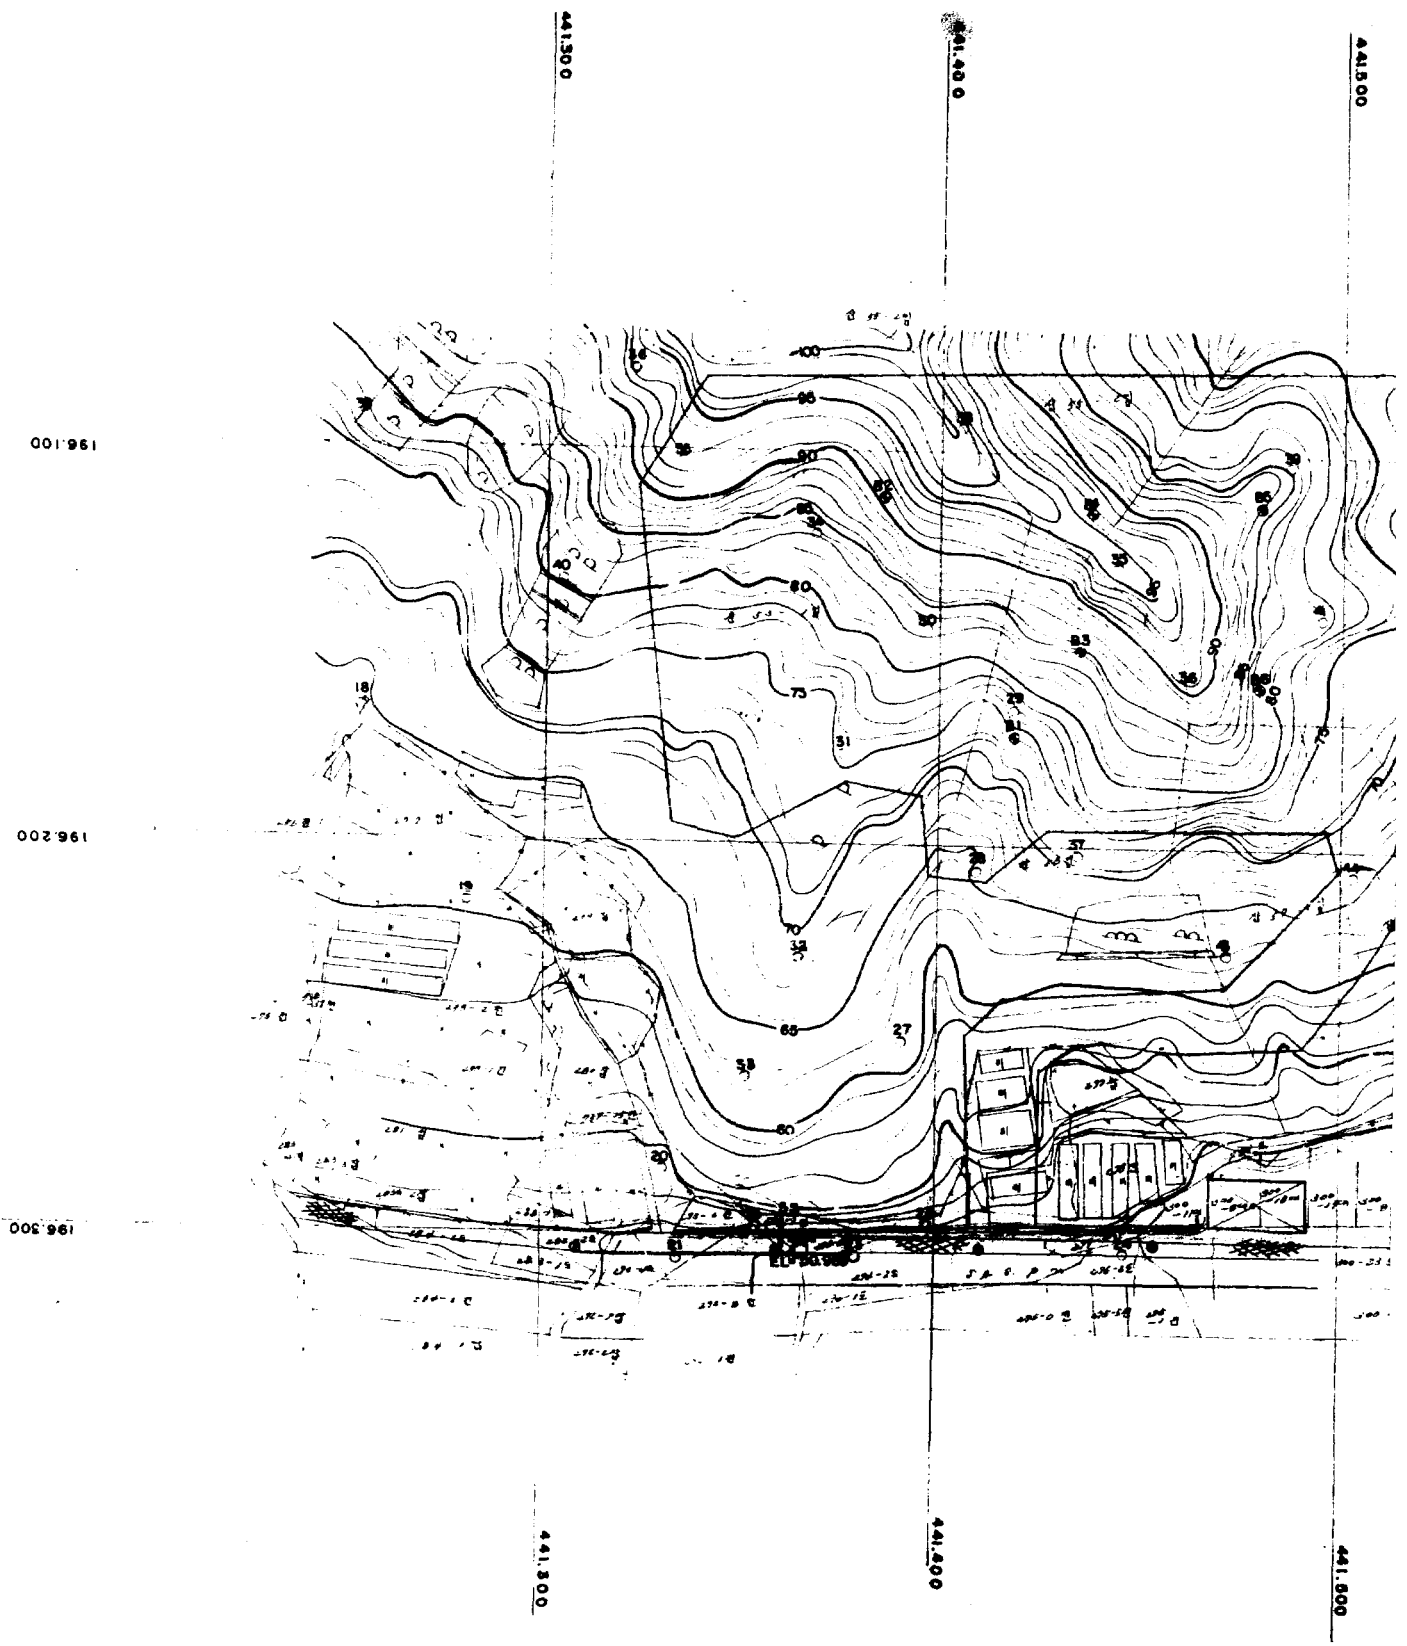

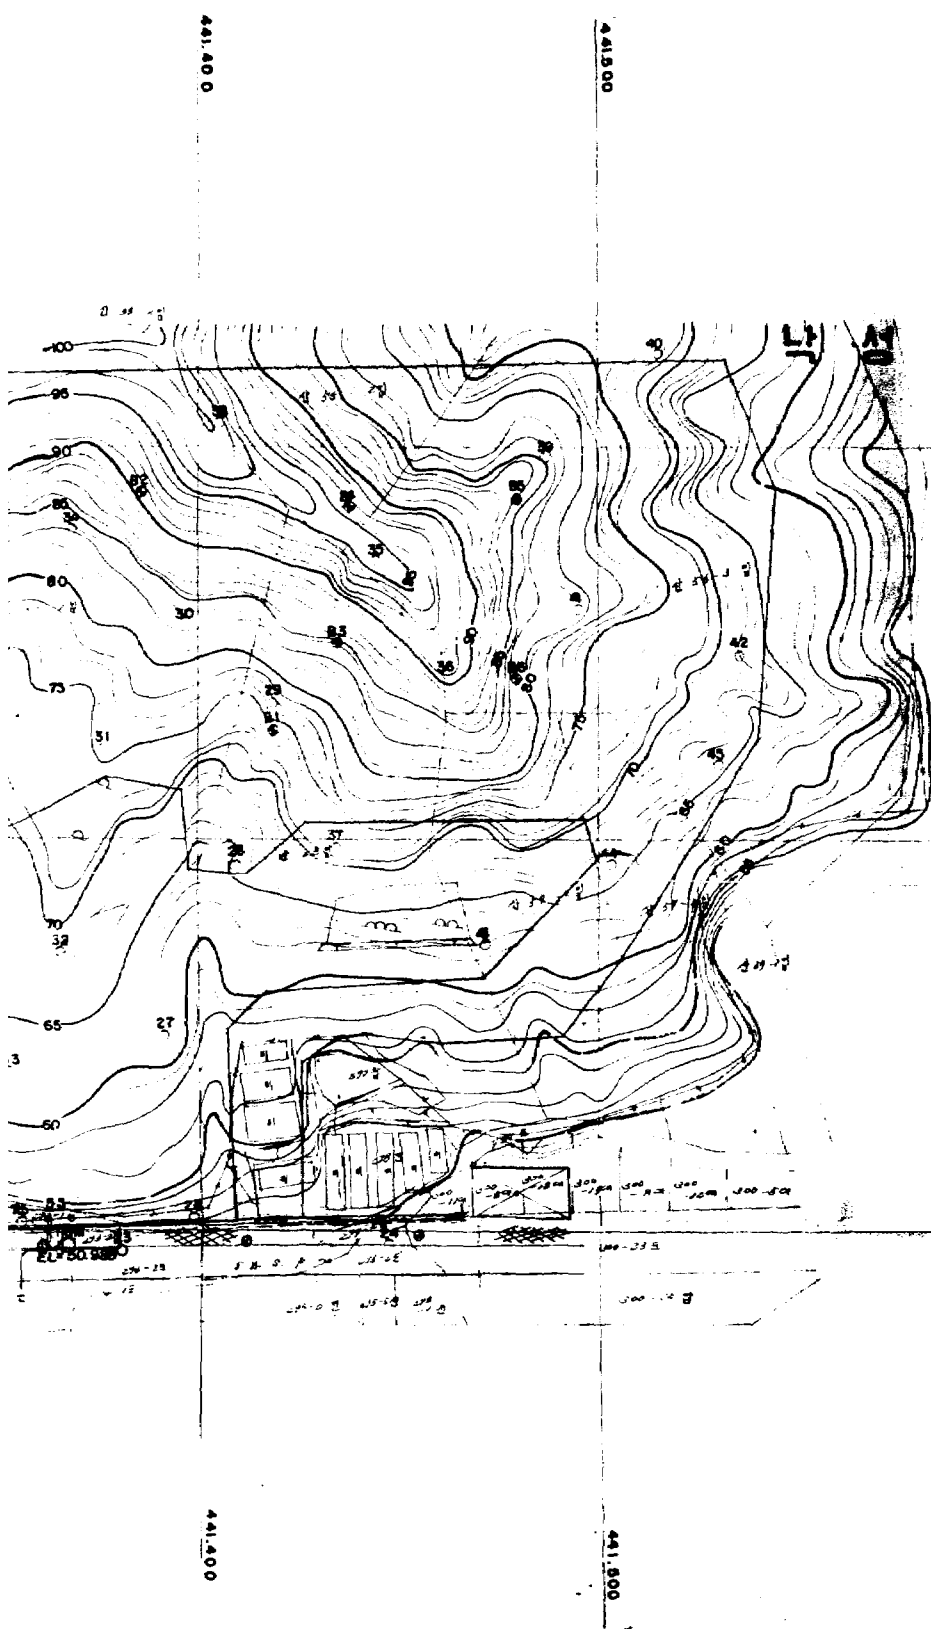

낙성대배수지

축척 = 1:1,200

196,100

196,200

196,300

수용 또는 부용량 대조서

순번	지번	지류	지적(㎡)	소유자		비고
				주소	성명	
1	봉곡동 산 53-1	농야	62.959	충남 이성근 영계면 백후리 100	박기석	
2	" 산 55-2	"	6.050	동작구 신남동 442-12	박기석	
				" 봉곡동 1606-6	장기석	
3	" 산 56-3	"	17.184	서울특별시		
4	" 산 57-3	"	2.641	동작구 동작동 307	이해선	
5	" 산 57-2	"	3.438	강남구 서초동 산 192-3 구룡이리 26-55	이해선	
	" 산 57-3	"	2.641	동작구 동작동 13 0212	이창모	
				" 상도1동 730	박장홍	
				" 동작동 307 방파제리 25-56	김남연	
				동구 장항1가 52-22	조성출	
				동작구 관남동 산 2 이리 225	이정누	
				서대문구 북가좌동 75-153	박창원	
				강남구 봉곡동 218	최재출	
				" 봉곡동 1624-30	김복후	
				" 봉곡동 1624-30	장학문	
				" 봉곡동 218-11	이광석	
				" 봉곡동 1624-30	이승석	
				"	장용희	
				충남 이성근 단리면 양리 327	김경석	
6	봉곡동 산 58	농야	9.025	부천시 일왕면 김계리 450	이권영희	
				" " 651	안동성오	
				" " 451	이희기중	
				" " 451	이희석영	
				" " 450	이희석중	
				" " 383	유복후	
				경기 수원시 양곡면 양곡리 813	안복정후	