세종로 도로확장공사 S=1:600

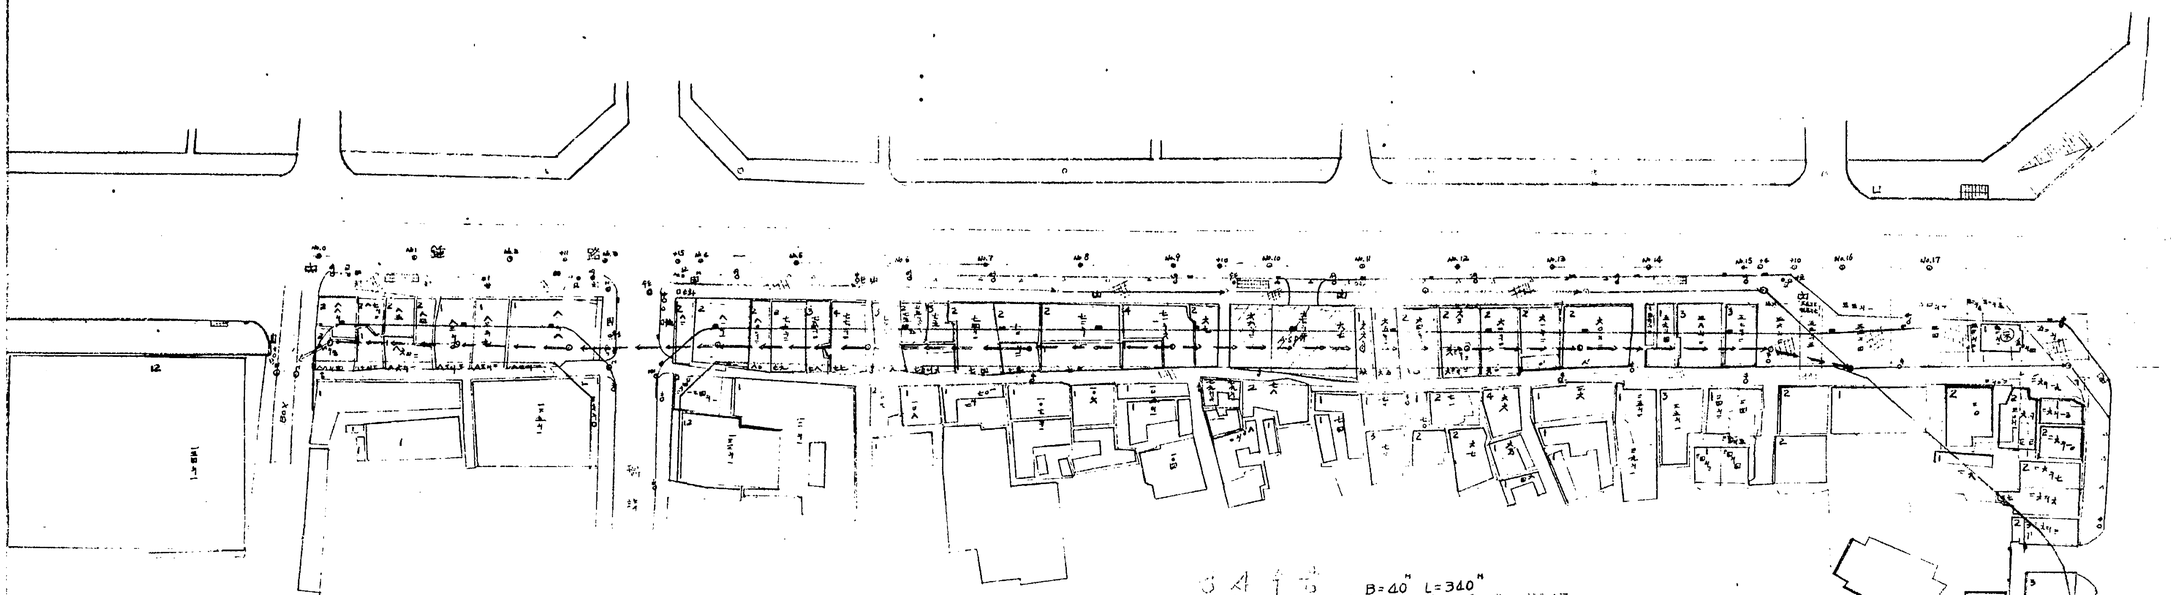

공사수량

B=40" L=340"

품 명	규격	단위	수량
흄 관	D=600"	M	315
원 형 MH	1.2×1.2"	개소	11
보차도경계측구	B=60"	M	350
〃 〃 석	20×25×100	〃	350
보도브럭	B=7	a	315
도로경계브럭	15×12×100	M	310
가로수분		조	35
가로등		등	12
지장전주			

제 MH : 10 교통 : 5 수도관 : 3
관 진 : 3 가로등 : 1 수처용 : 1