

# 서울특별시

우100-744 서울 중구 태평로1가 31번지 / 전화 ( 02 )731-6391-4/ 전송 731-679E

문서번호 주개 58533 -1665

시행일자 1994. 7. 20.

(경유)

수신 내부결재

참조



취급			시	장
보존				
주택국장	전결			
주택개량과장			법무담당관 심사필 (고시안심사)	
개량2계장				
기안	정순구			협조

제목 신당2동1주거환경개선지구 변경지정(단순면적정정) 및 고시

1. 건설부고시 제93-216호(93.6.18)로 지구지정된 신당2동1주거환경개선지구에 대하여 관할 중구청장으로 부터 주거환경개선계획 수립과정에서 당초 지정된 면적착오가 발견되어 지구계 변경이 없는 단순면적을 위한 주거환경개선지구 변경지정 요청이 있어 내용검토한 바

2. 도시저소득주민의주거환경개선을위한임시조치법 제3조(주거환경개선지구지정)와 같은법시행령제3조(주거환경개선지구의 지정신청등) 및 제12조(권한의 위임)의 규정에 의거 주거환경개선지구 변경지정하고 같은법시행령 제3조제2항의 규정에 따라 별첨 고시(안)과 같이 고시하고자 하오니 재결하여 주시기 바랍니다.

- 첨부 1. 고시(안) 1부  
 2. 지구지정도면 1부. 끝.

(제 2 안)


수신 총무처장관

제목 관보게재의뢰

1. 아래와 같이 관보게재의뢰 하오니 조치하여 주시기 바랍니다.
- 가. 게재구분 : 고시
  - 나. 게재건명 : 신당2동1주거환경개선지구 변경지정
  - 다. 법적근거 : 도시저소득주민의주거환경개선을위한조치법 제3조 . 같은법시행령

제3조제2항 및 제12조제1호

첨부 1. 고시문 사본2부. 끝.

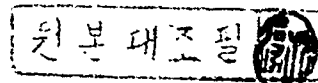

# 서울특별시

(제 3 안)

수신 건설부장관

참조 주택개발과장

제목 신당2동1주거환경개선지구 변경지정 보고

1. 건설부고시 제93-216호(93.6.18)로 지구지정된 신당2동1주거환경개선지구에 대하여 도시저소득주민의주거환경개선을위한임시조치법 제3조와 동법시행령 제3조 및 제12조의 규정에 의거 별첨과 같이 주거환경개선지구 변경지정(단순면적 정정) 및 고시하였기 보고합니다.

첨부 1. 고시문 사본 1부.

2. 지구지정도면 1부. 끝.

# 서울특별시

(제 4 안)

수신 중구청장

참조 주택과장

제목 주거환경개선지구 변경지정 홍보

1. 주택58531 - 1170호(94.7.11)와 관련입니다.

2. 위호와 관련 귀구 신당2동1주거환경개선지구 변경지정 신청건에 대하여 도시저소득주민의주거환경개선을위한임시조치법 제3조 및 동법시행령제3조의 규정에 의거 주거환경개선지구 변경지정 및 고시하였기 통보하니 관계도서 사본을 관련부서및 해당동사무소에 비치하여 일반인 및 이해관계인에게 보이고 주거환경개선계획수립등 사업 추진에 착오 없도록 조치하기바람.


첨부 1. 고시문 사본1부.

2. 지구지정도면 각1부. 끝.

# 서울특별시

(제 5 안)

수신 수신처 참조

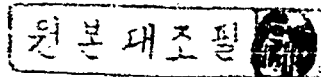

제목 신당2동1주거환경개선지구 변경지정통보

1. 건설부고시 제93-216호(93.6.18)로 지구정된 신당2동1주거환경개선지구에 대하여 도시저소득주민의주거환경개선을위한임시조치법 제3조의 규정에 의거 별첨과 같이 변경지정 하였고 통보하니 업무에 참고하시기 바랍니다.

첨부 1. 고시문 사본 1부.

2. 지구지정도면 1부. 끝.

## 주 택 개 량 과 장

수신처 : 도시계획과장, 시설계획과장.

원본대조됨

고 시 (안)

서울특별시고시 제1994-260호

심사	1994. 7. 18	제 260 호
담당자	변재길사계장	무담당관

주거환경개선지구 변경지정

1. 건설부고시 제93-216호(93.6.18)로 지구지정된 신당2동1주거환경개선지구에 대하여 도시저소득주민의주거환경개선을위한임시조치법 제3조와 같은법시행령 제3조제4항 및 제12조의 규정에 의하여 변경지정하고 같은법시행령 제3조제2항의 규정에 따라 이를 고시합니다.
2. 관계도서 사본을 서울특별시 주택국 주택개량과와 중구 주택과, 도시정비과 및 해당 동사무소에 비치하여 일반인 및 이해관계인에게 보입니다.

1994년 7월 일

서울특별시장

가. 주거환경개선지구 변경지정 조서


지구명	위치	면적 (㎡)			비고
		기정	변경	증·감	
신당2동 1지구	중구 신당2동 432번지일대	63,350	61,609	감1,741	단순면적정정

나. 관계도서 : 서울특별시 주택국 주택개량과와 중구 주택과, 도시정비과 및 해당동사무소에 비치된 도면과 같습니다.

원본대조필

# 경개선계획 지구지정도 ( 1 : 1,200 )

S = 1 : 1,200

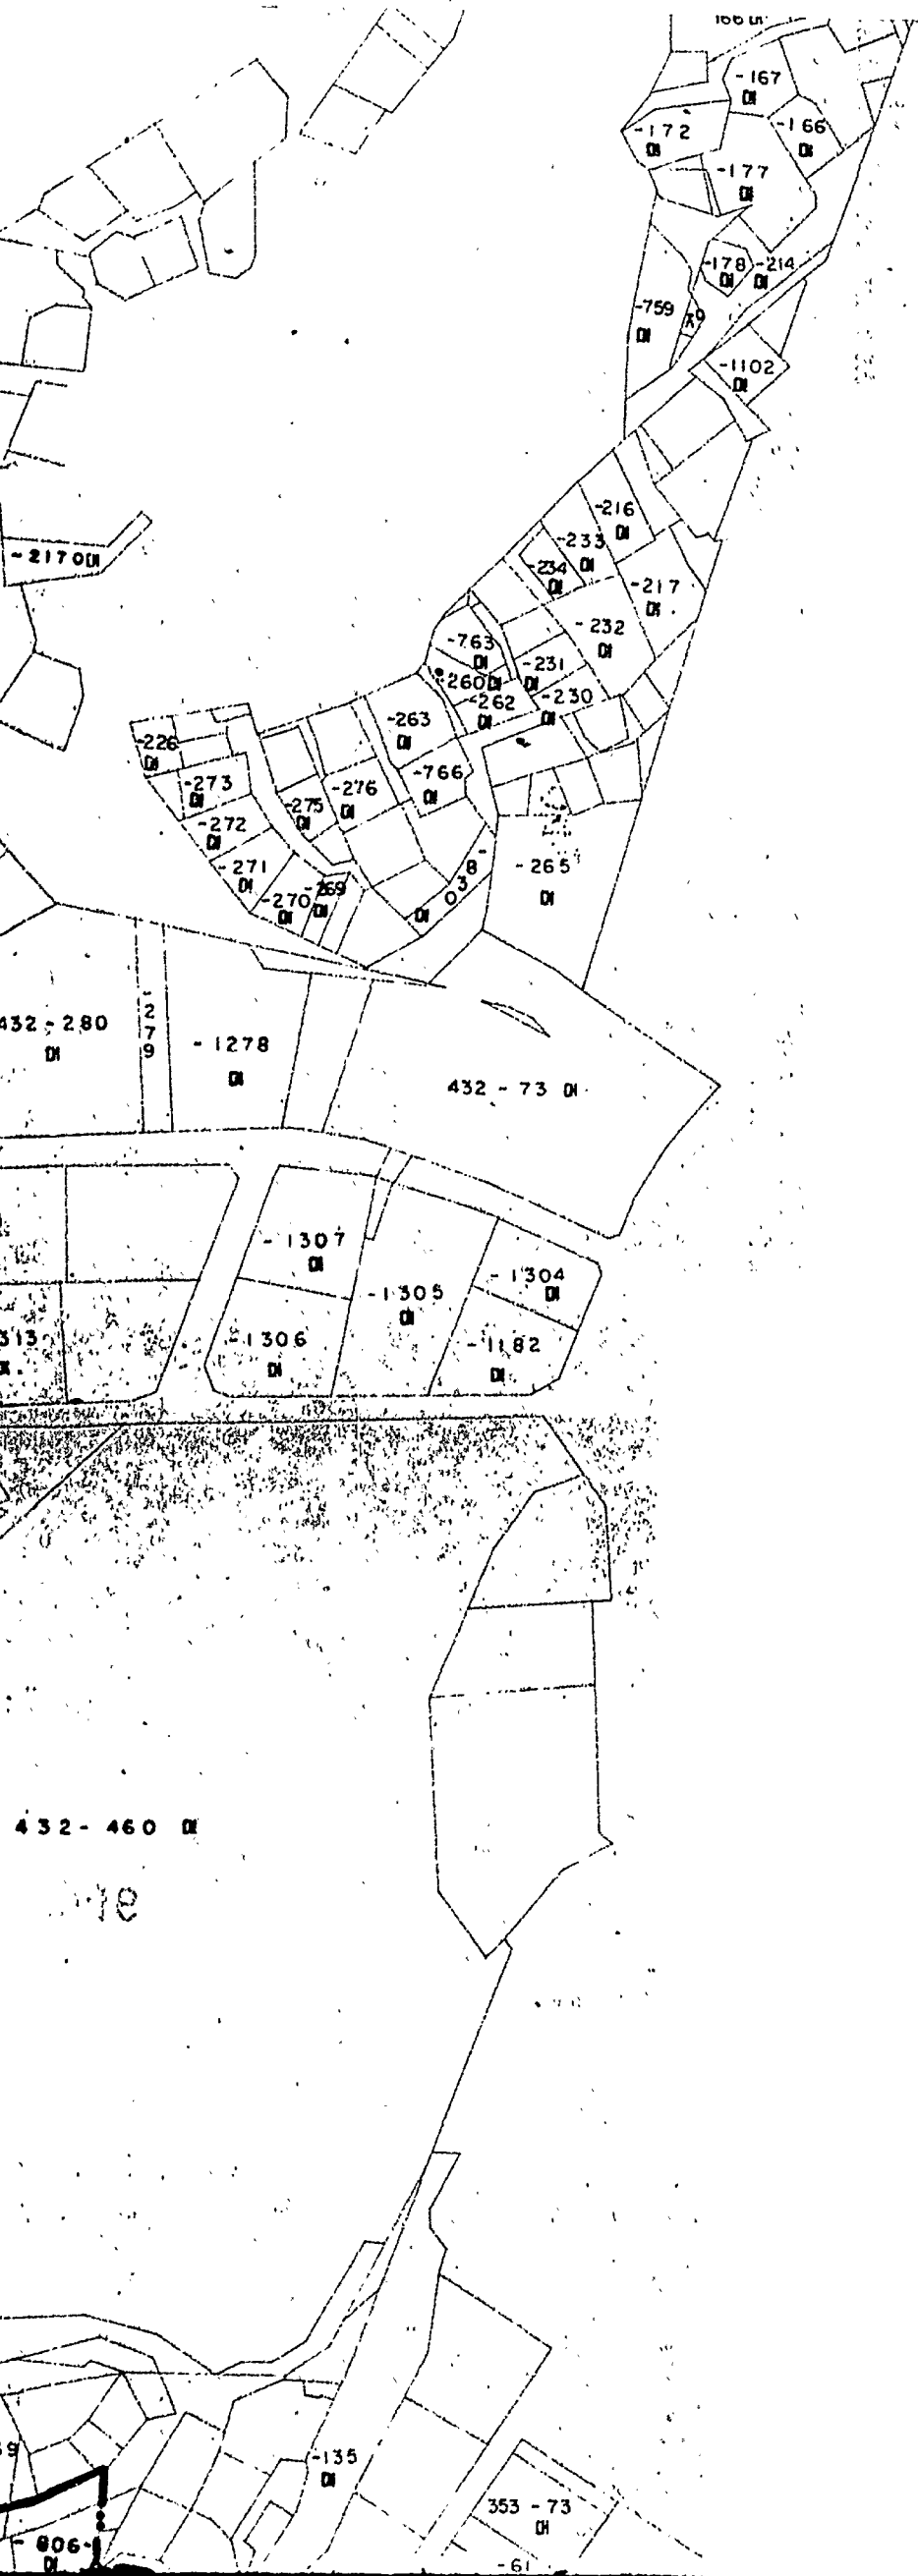


신당 1 지구주거환경개선사업지적중

040 A


# 신당제1지구 주거환경개

( S = 1 :


041 B

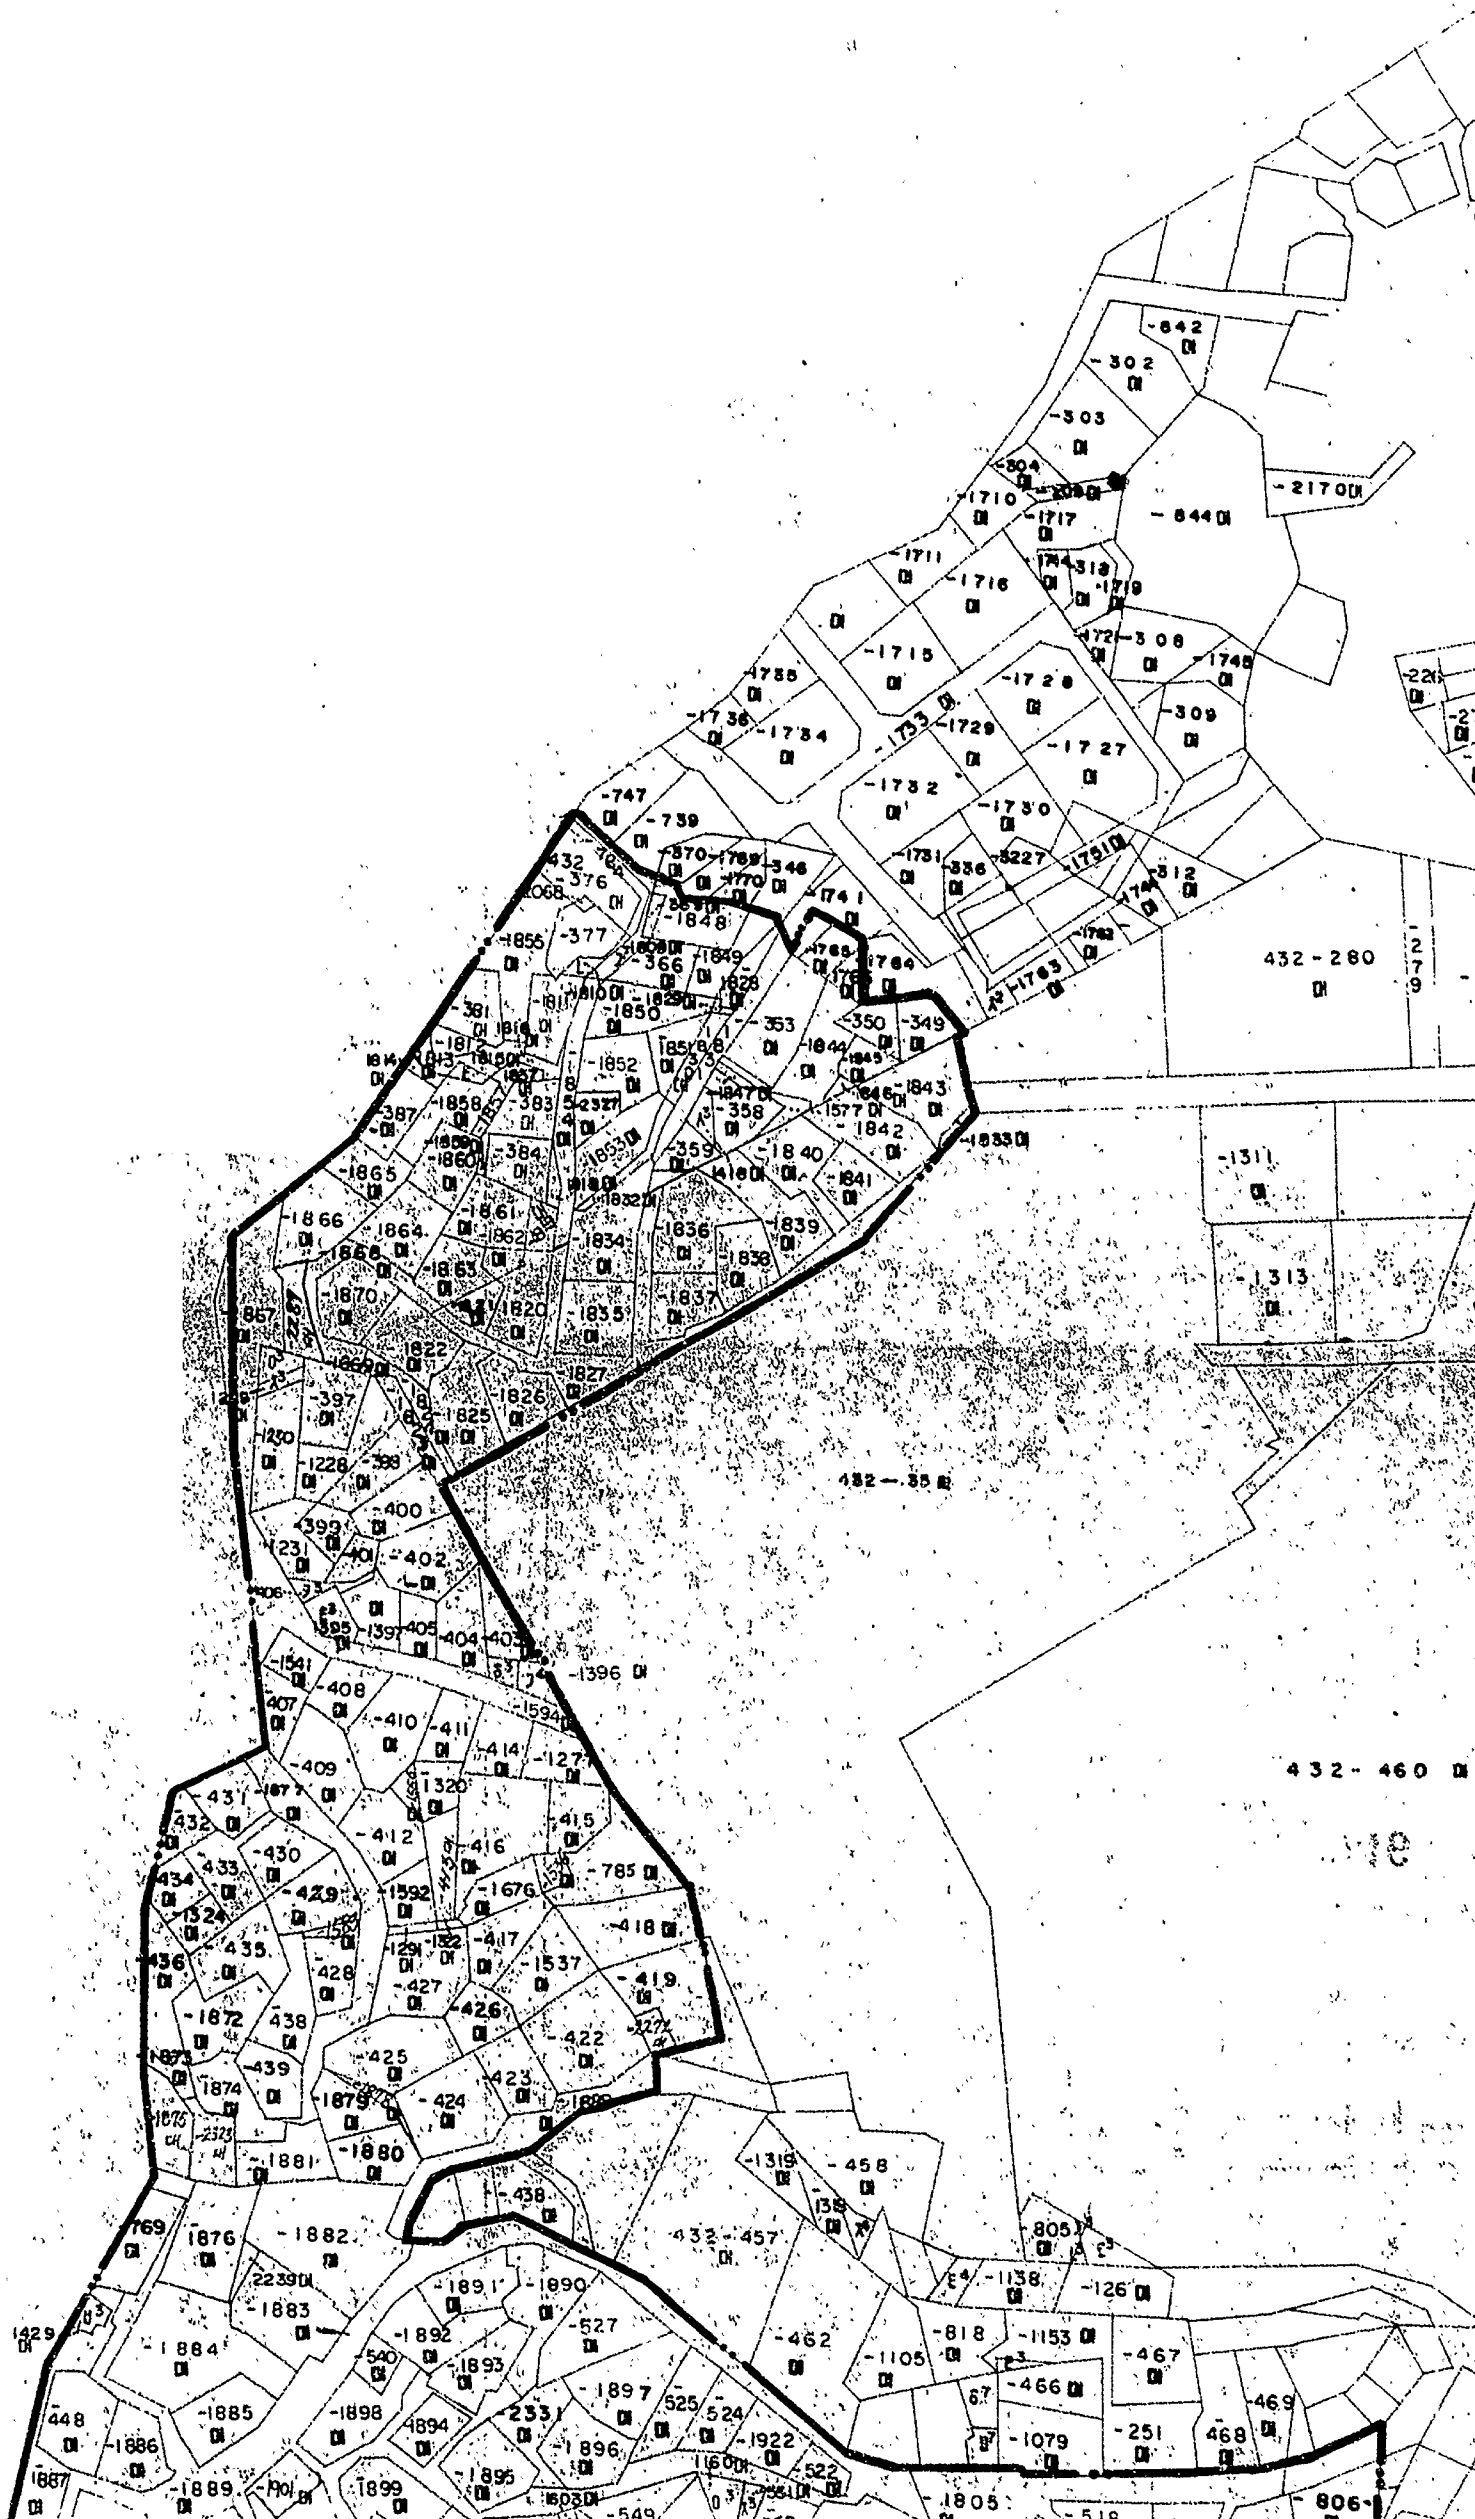


개  
선  
사  
업  
지  
적  
종  
합  
도

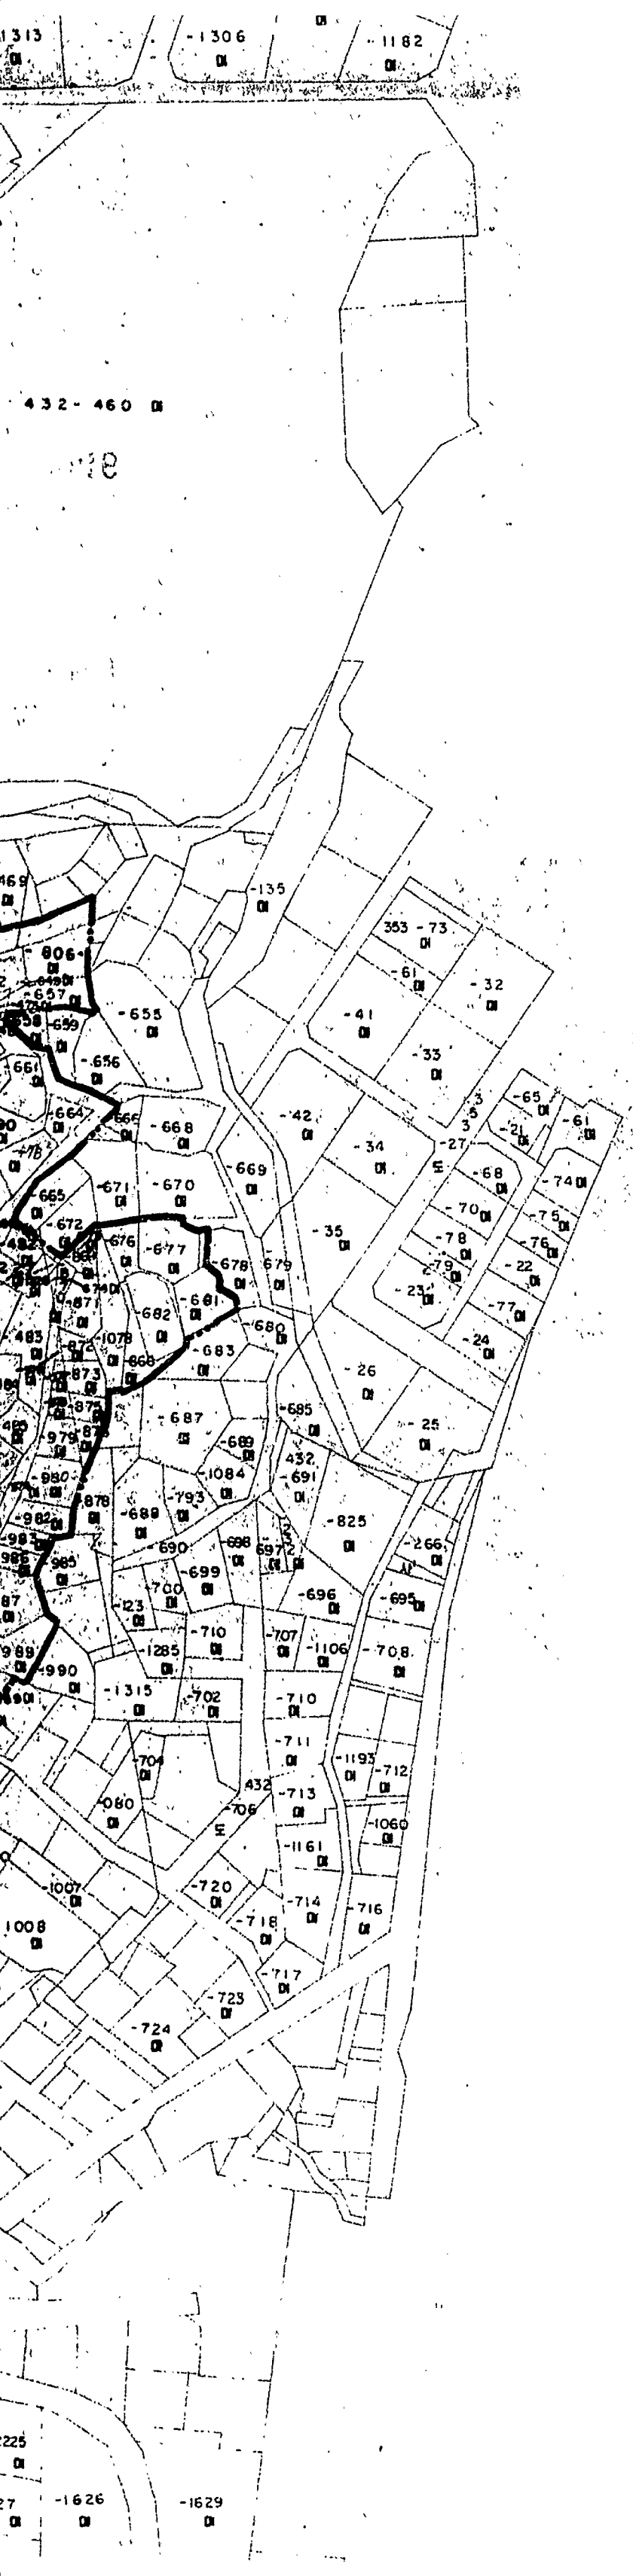

043 D

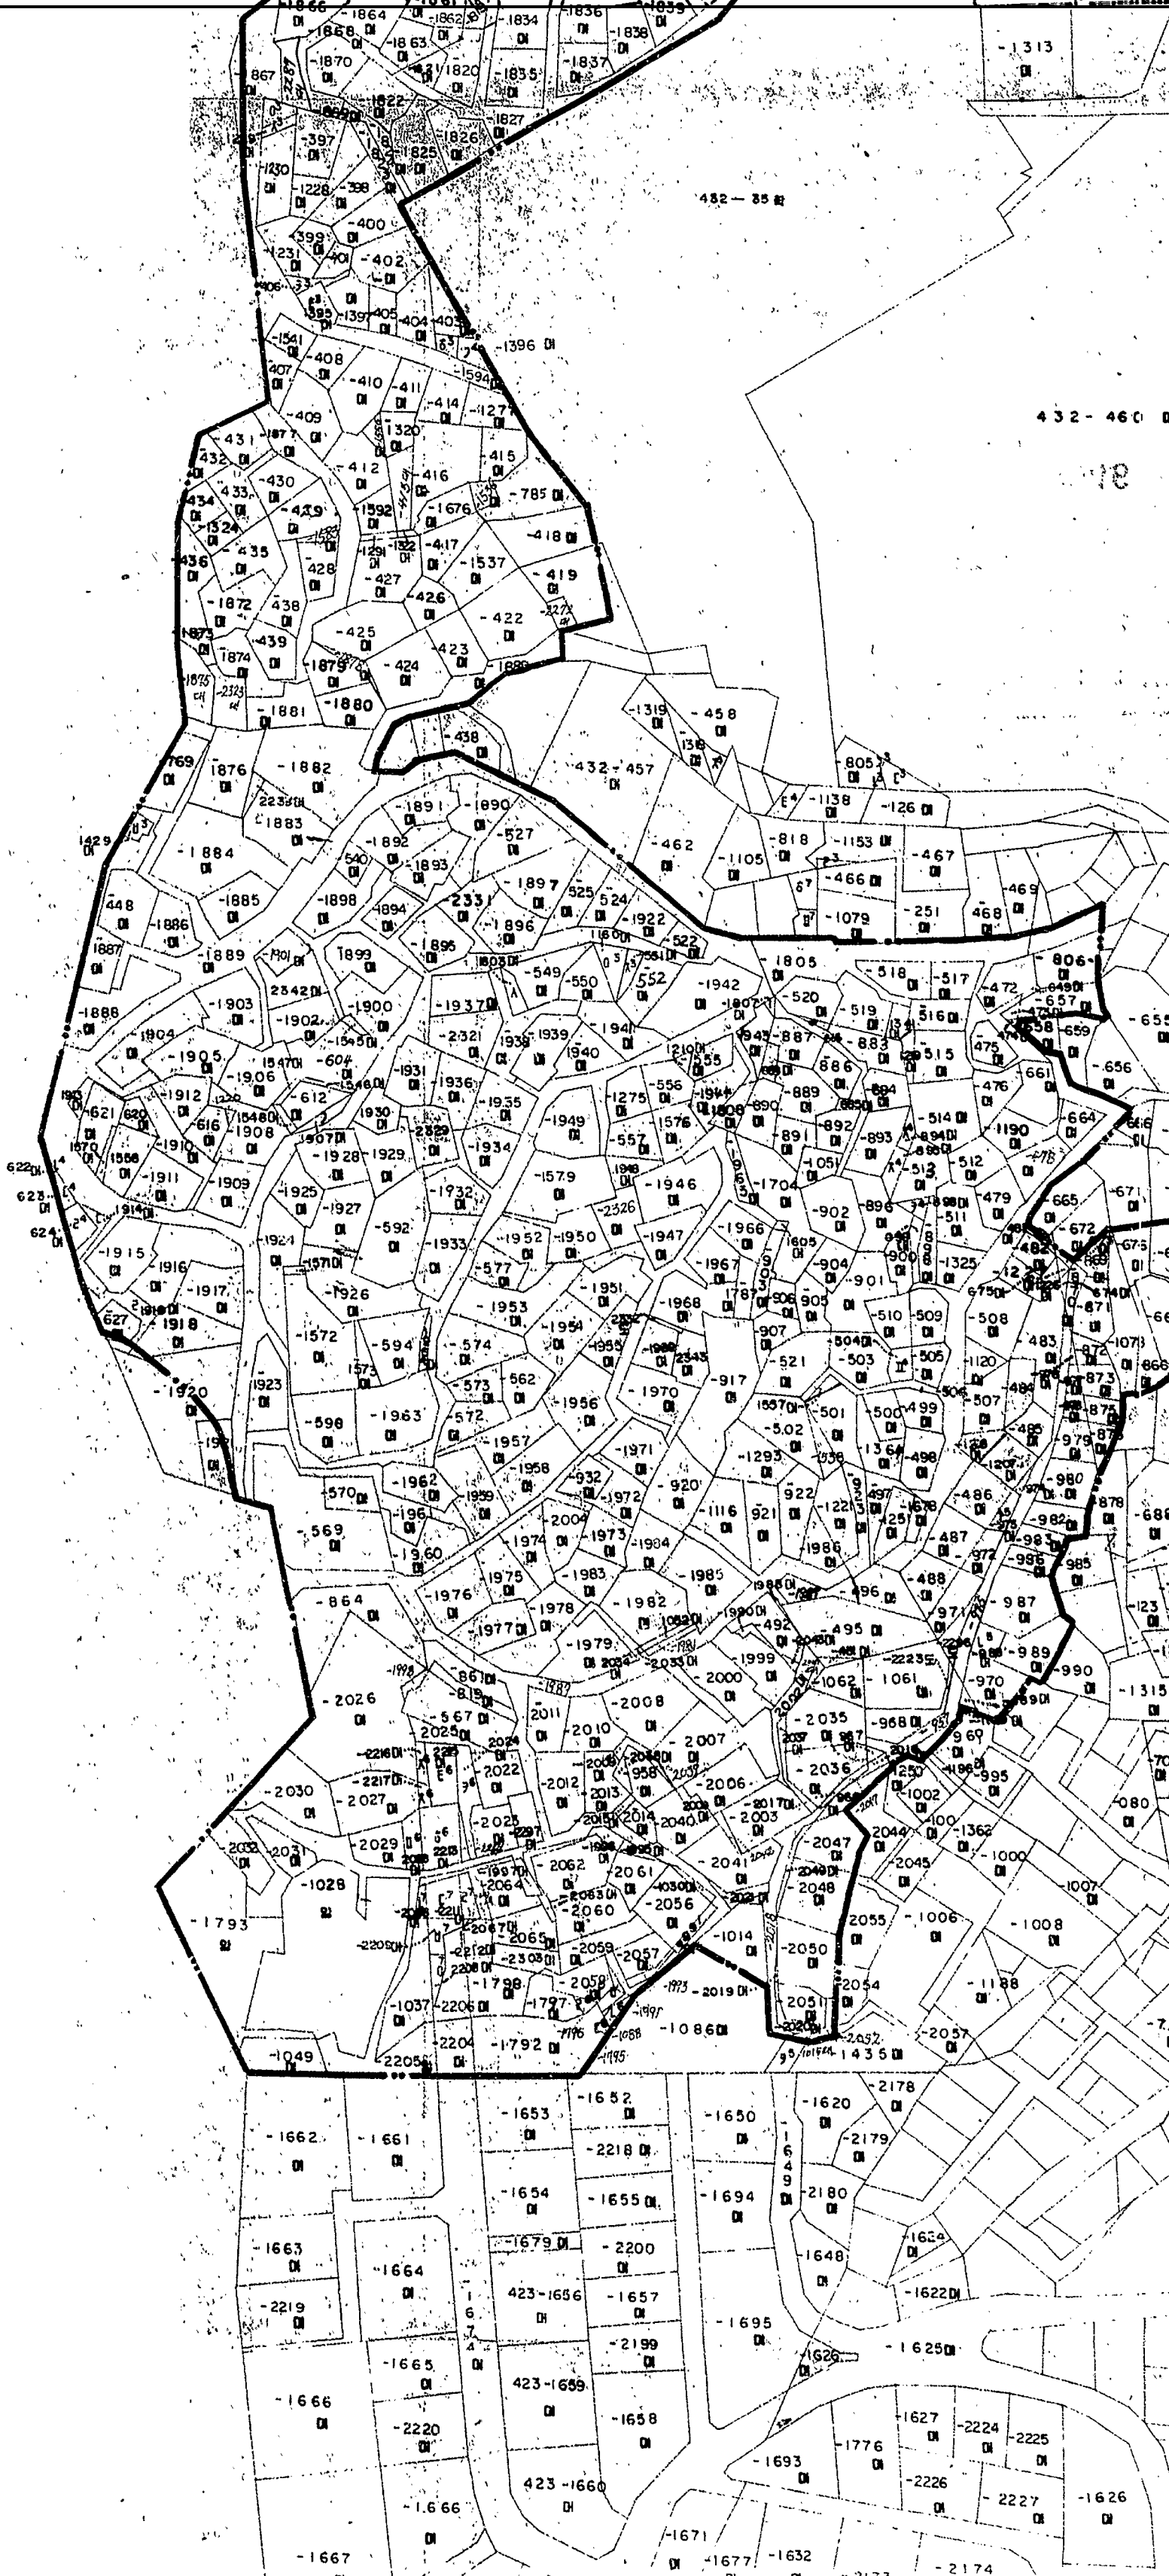



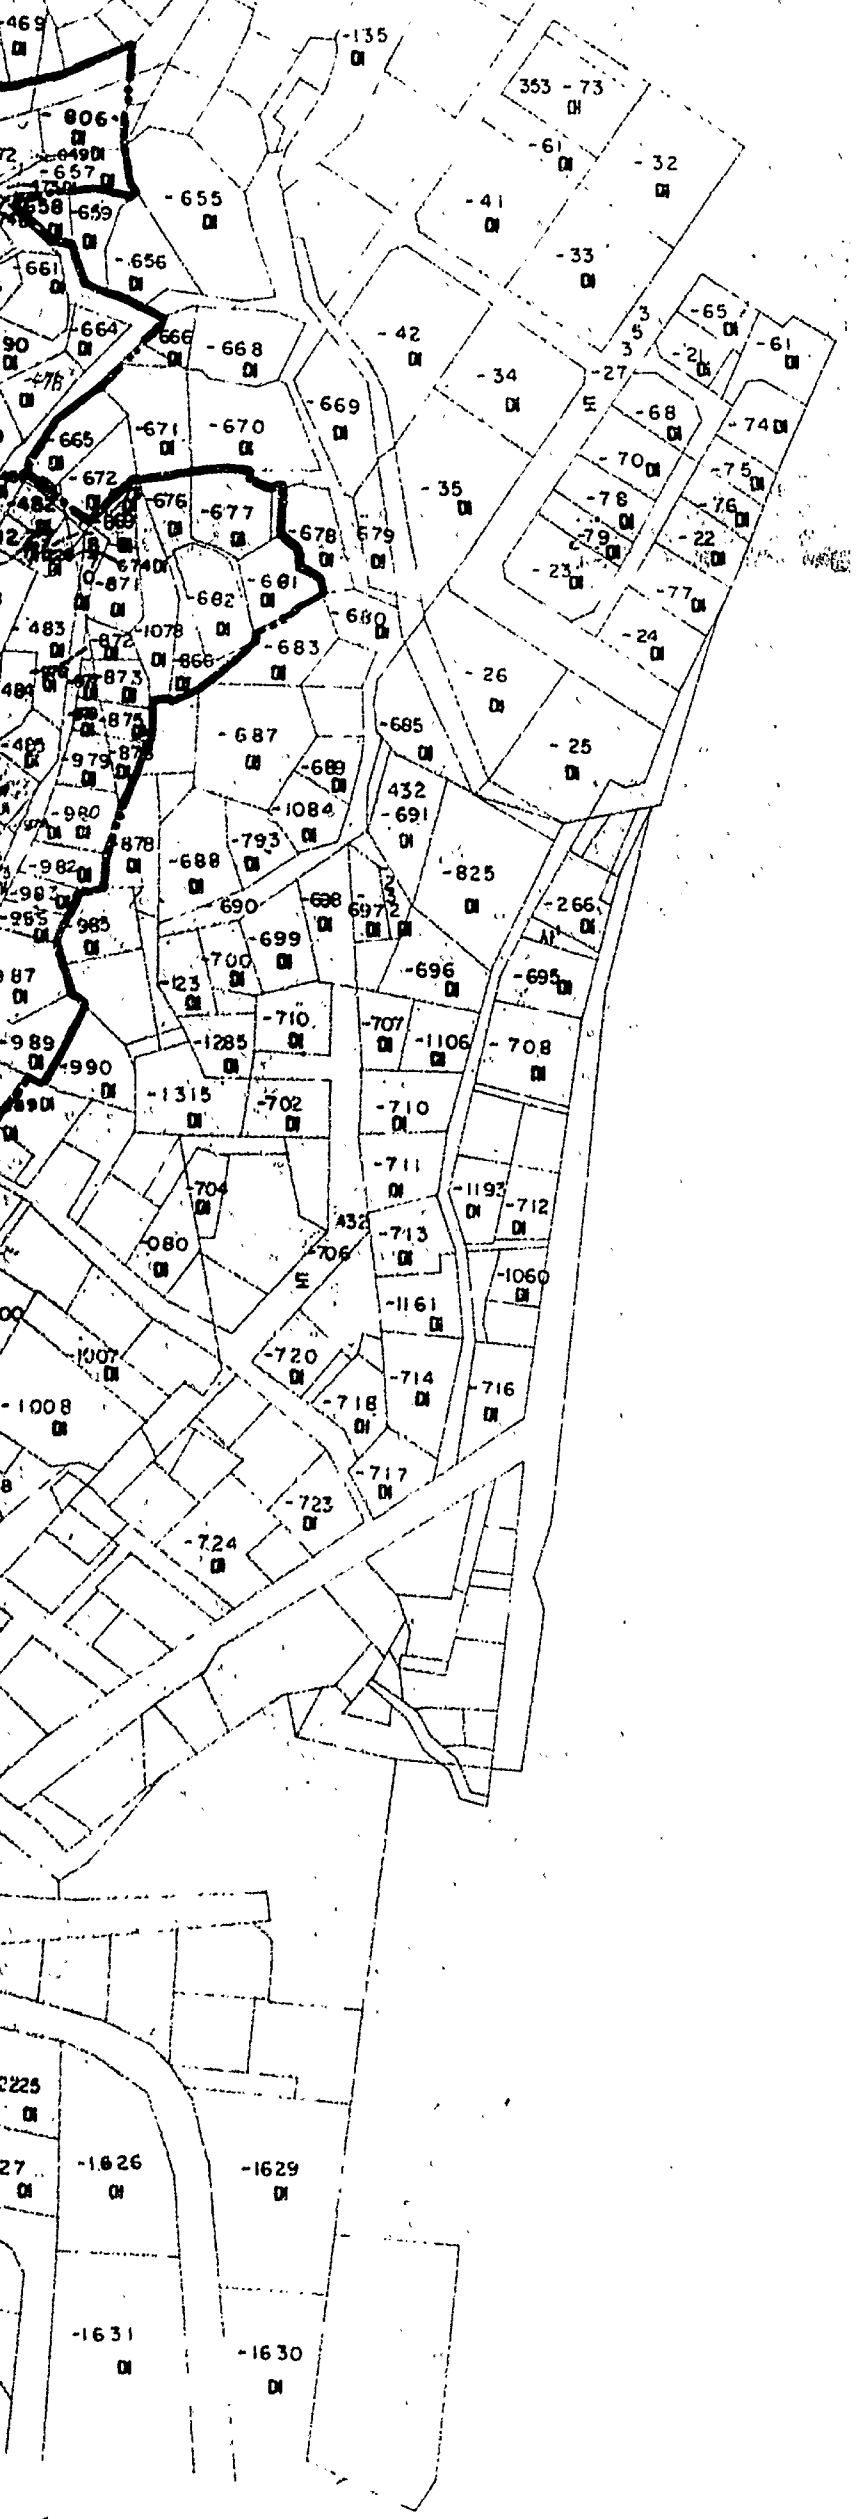


K10 101 U1

042

C

044 E

043 D

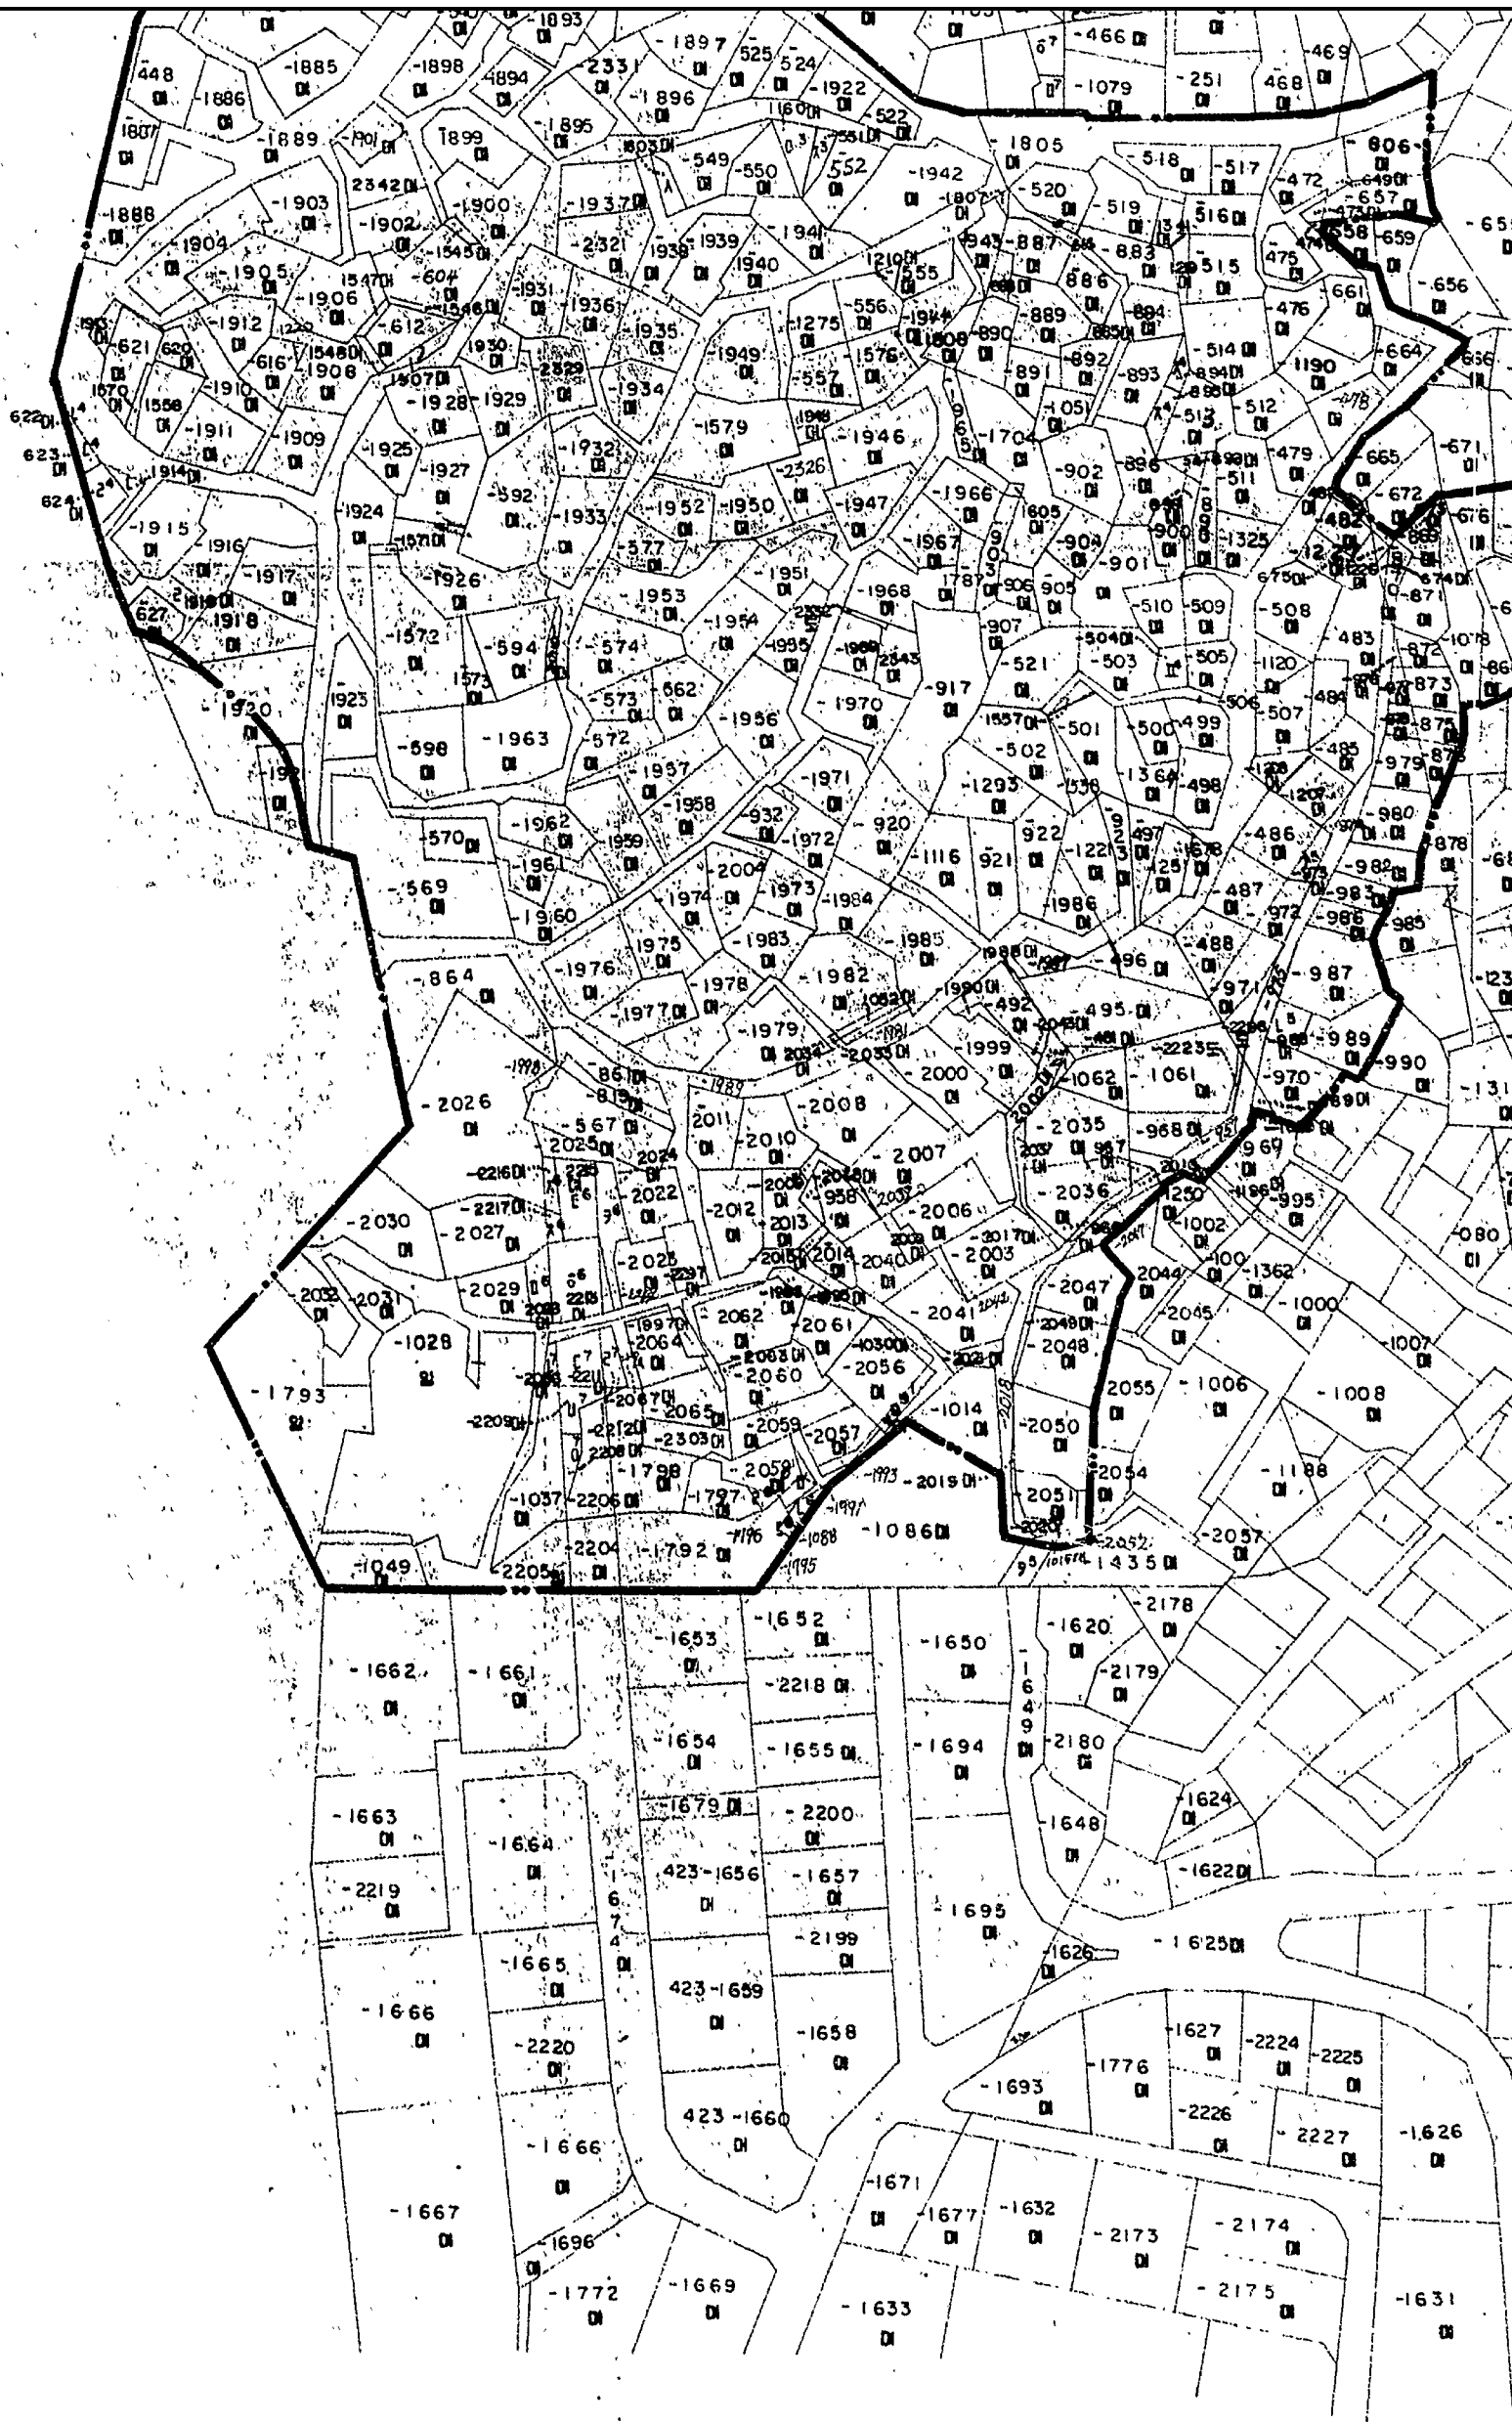

045 F

서울특별시 고시 제 594-247 호  
1994년 7월 일

046 G