도림2유수지배수펌프장지적도

S = 1:1,200

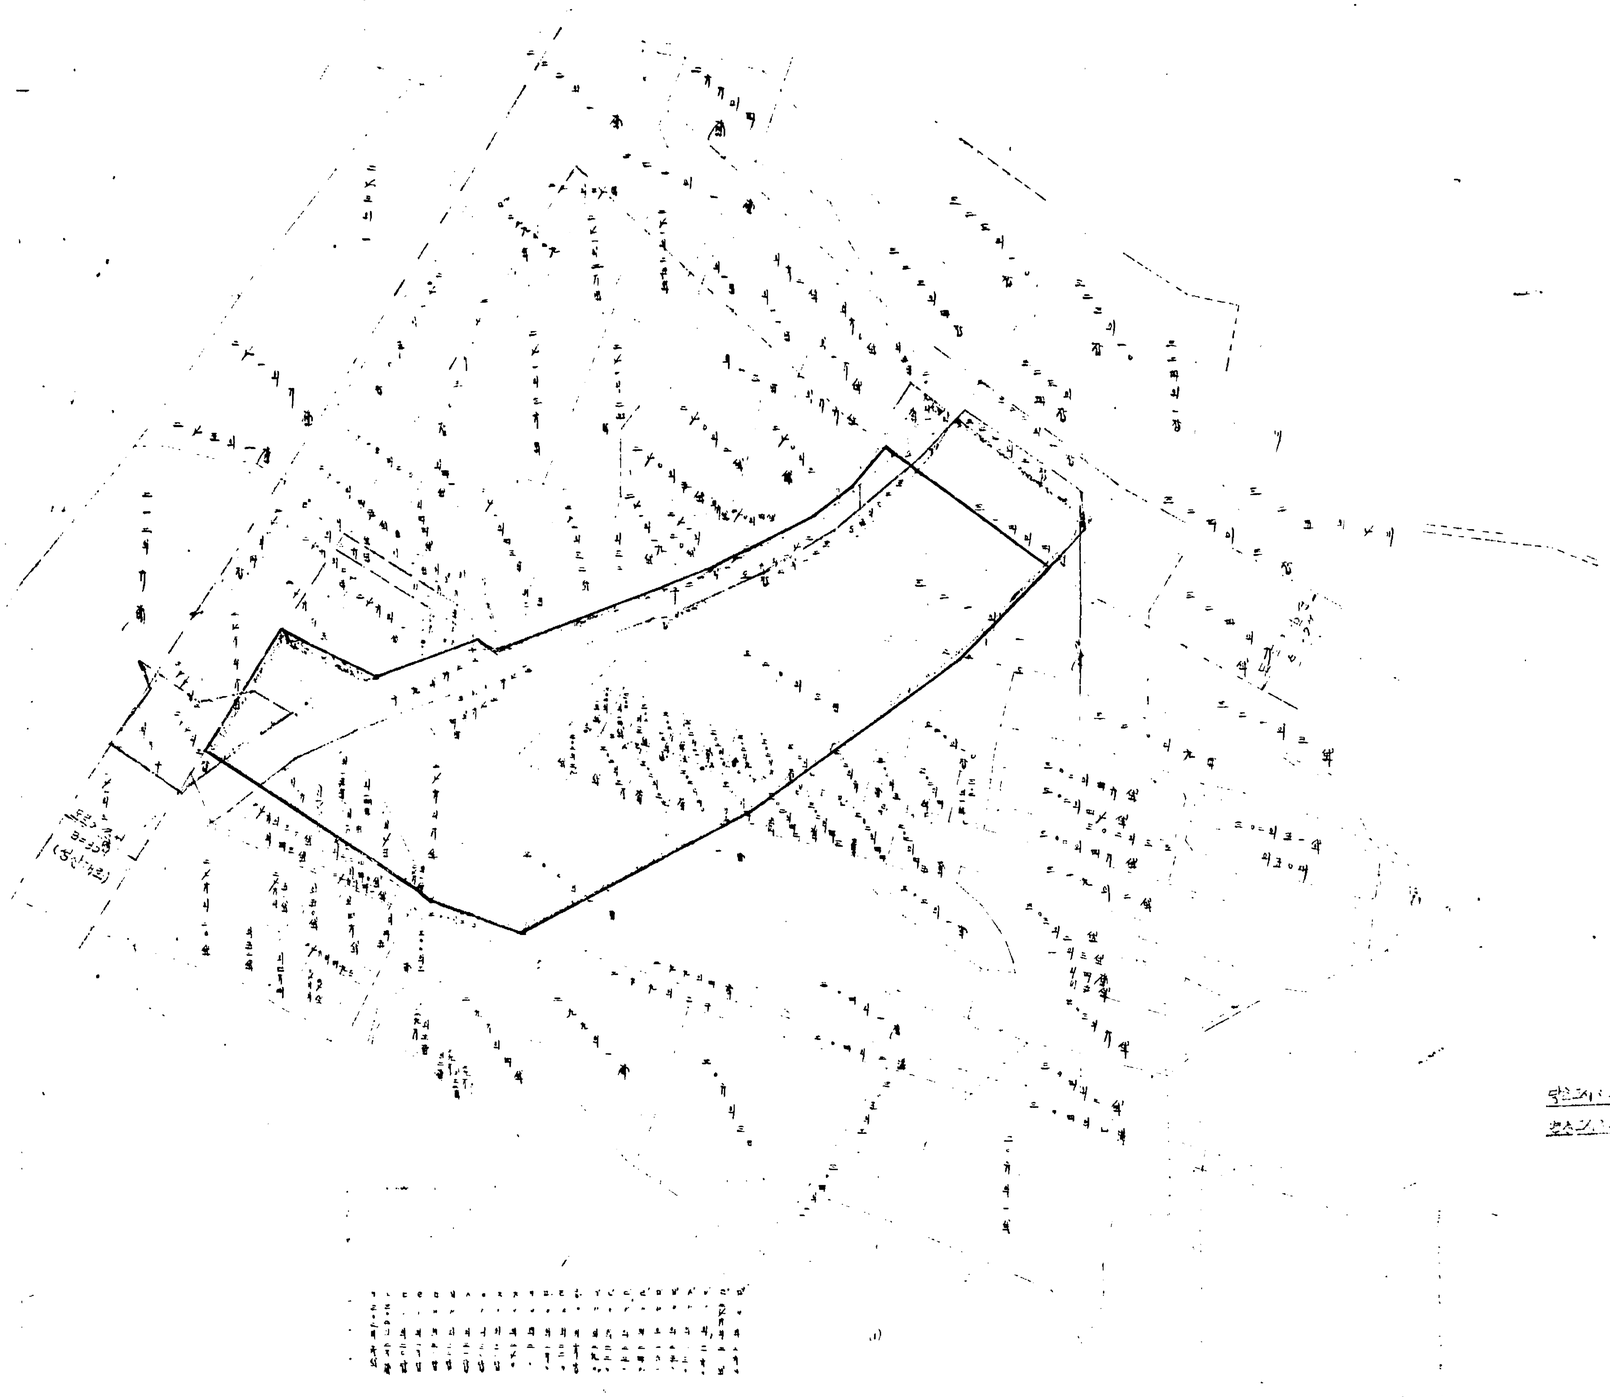

도림 2 유수지 배수펌프장 지적도 38