강 남 구 삼 성 동

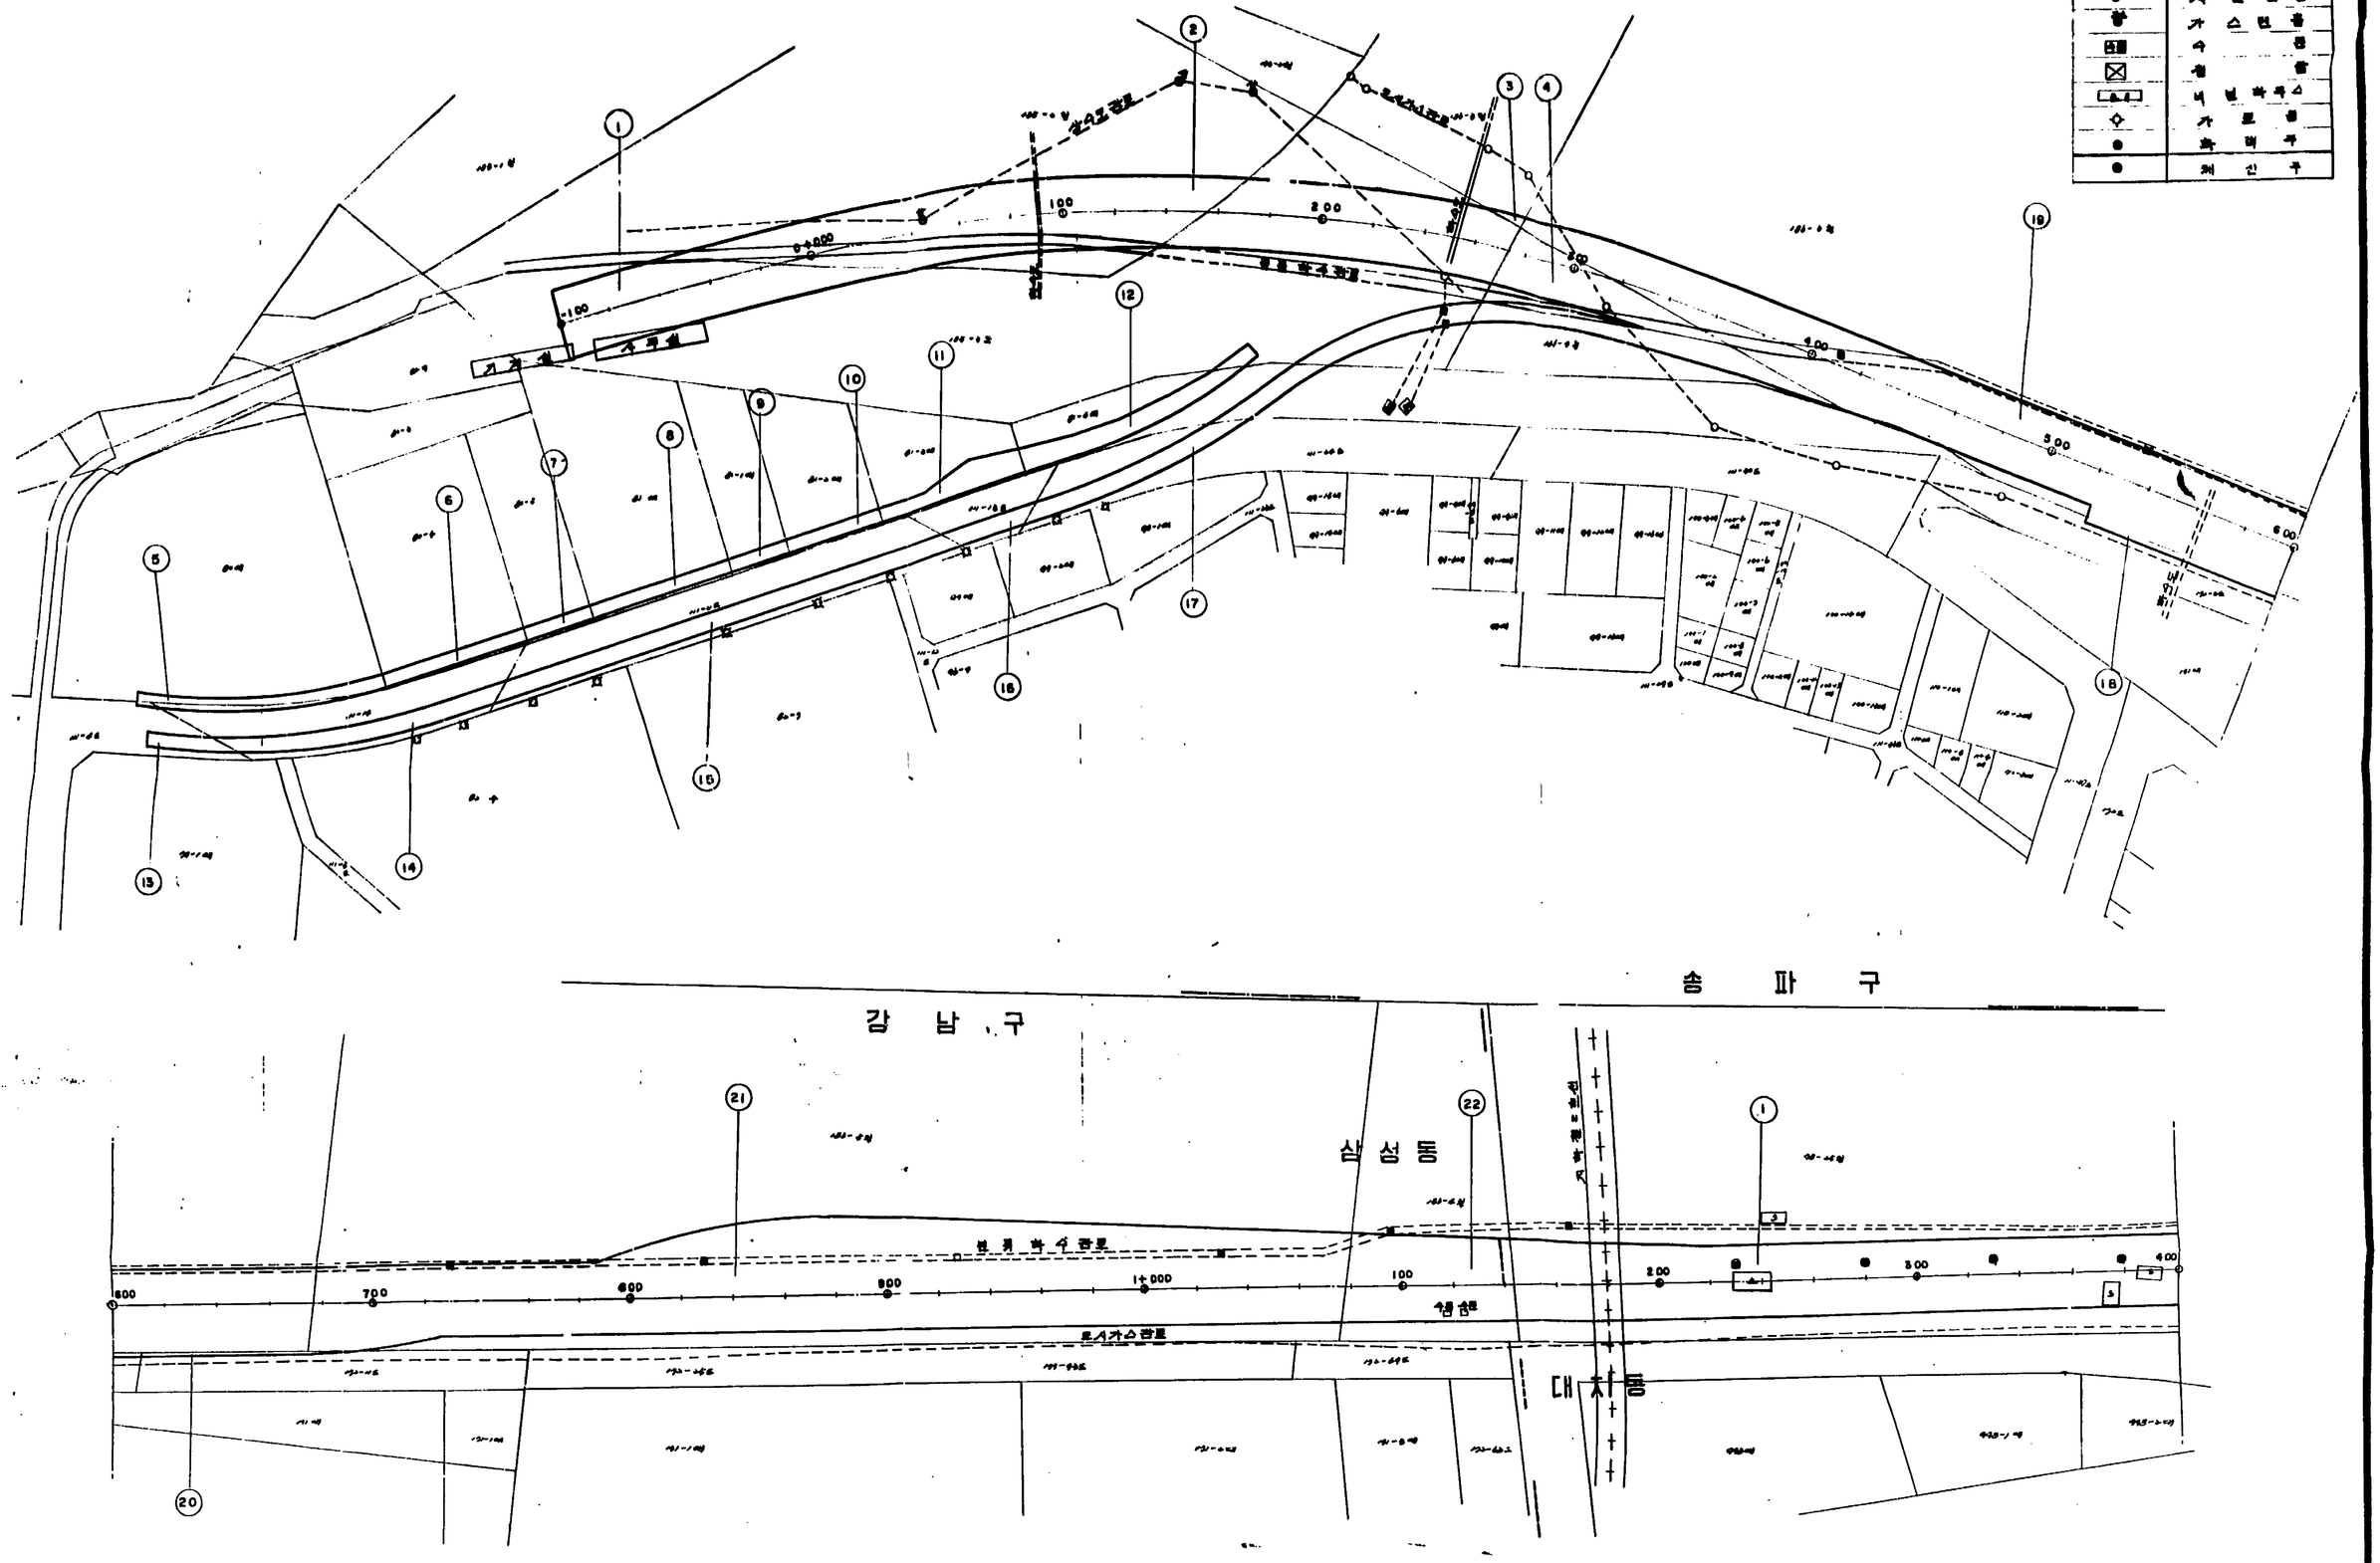

시행청	사업명		삼지자	감도자	책임기술자	특기사항	도면명					
서 울 특 별 시	수서-분 [illegible] 간 실시설계	(주) 동일기술공사 DONG IL CONSULTING ENGINEERING CO., LTD.					용 지 도 및 지 장 물 도 (1)					
							일자	축척 V H	도면번호		관련번호	

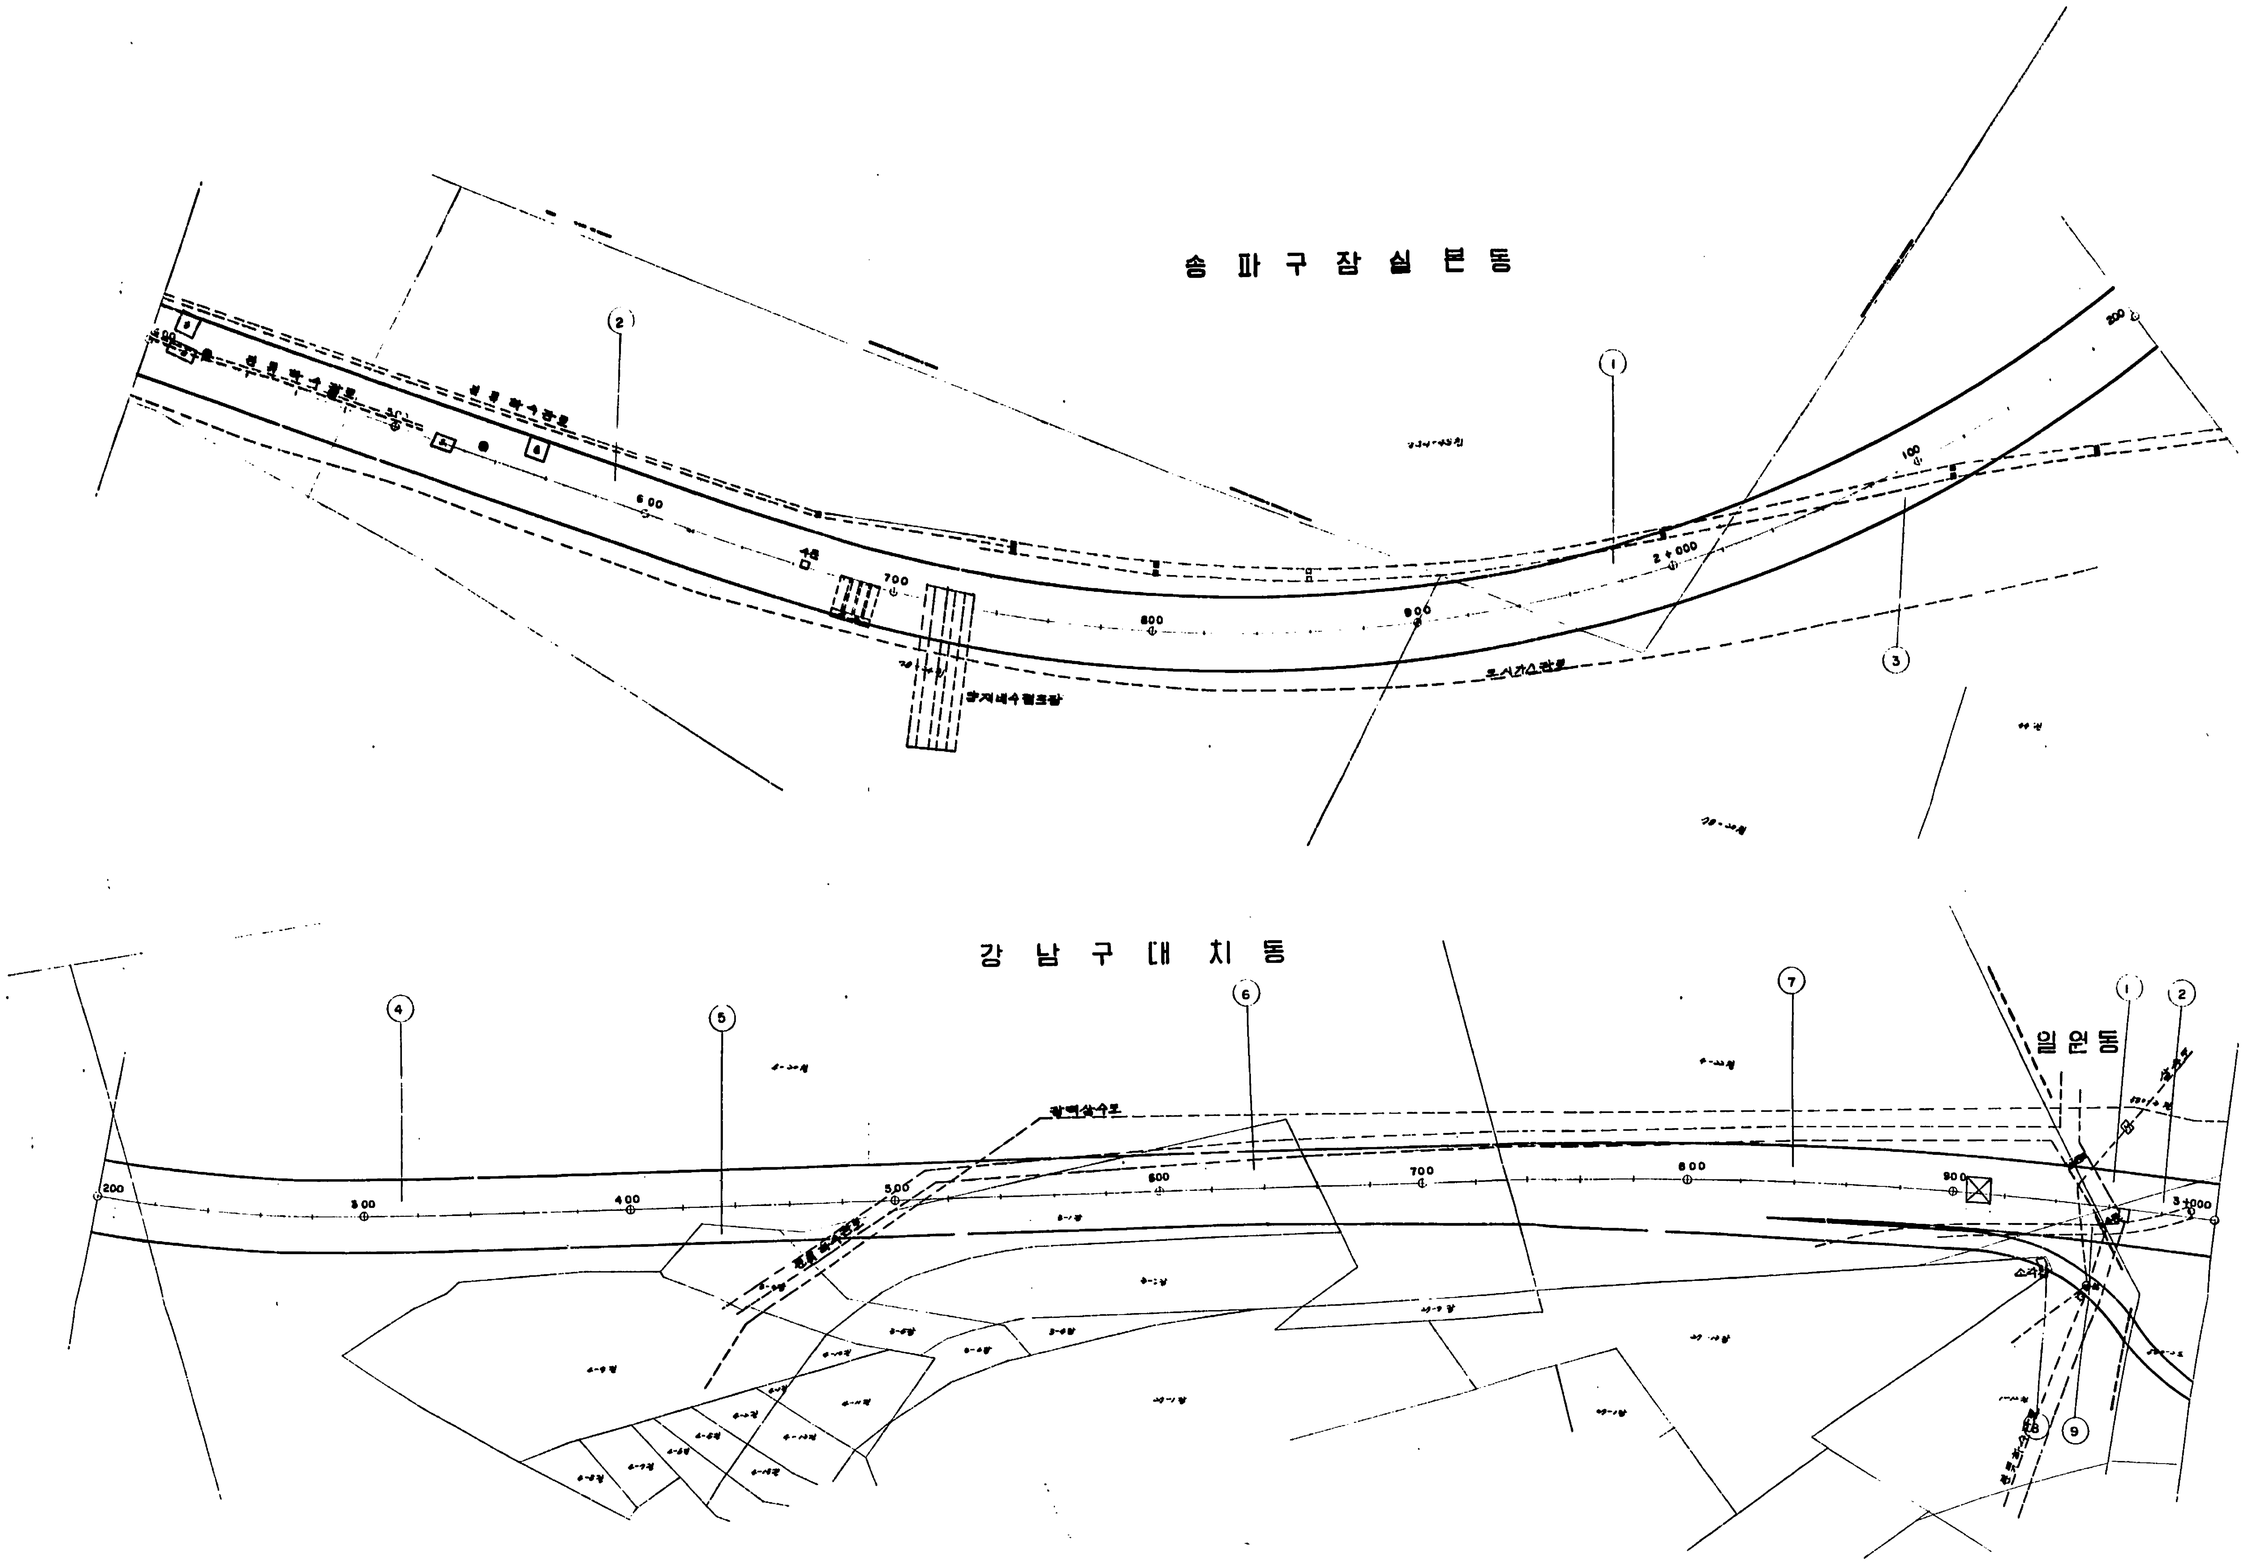

시행청	사업명		설계자	검토자	책임기술자	특기사항	도면명	
서 울 특 별 시	수서-울 폭대로간도시고속도로 건설 실시설계	(주) 동일기술공사 DONG IL CONSULTING ENGINEERING CO., LTD					용 지 도 및 지 장 물 도 (2)	
							일자 / 축척 V H / 도면번호 / 일련번호	

강남구 일원동

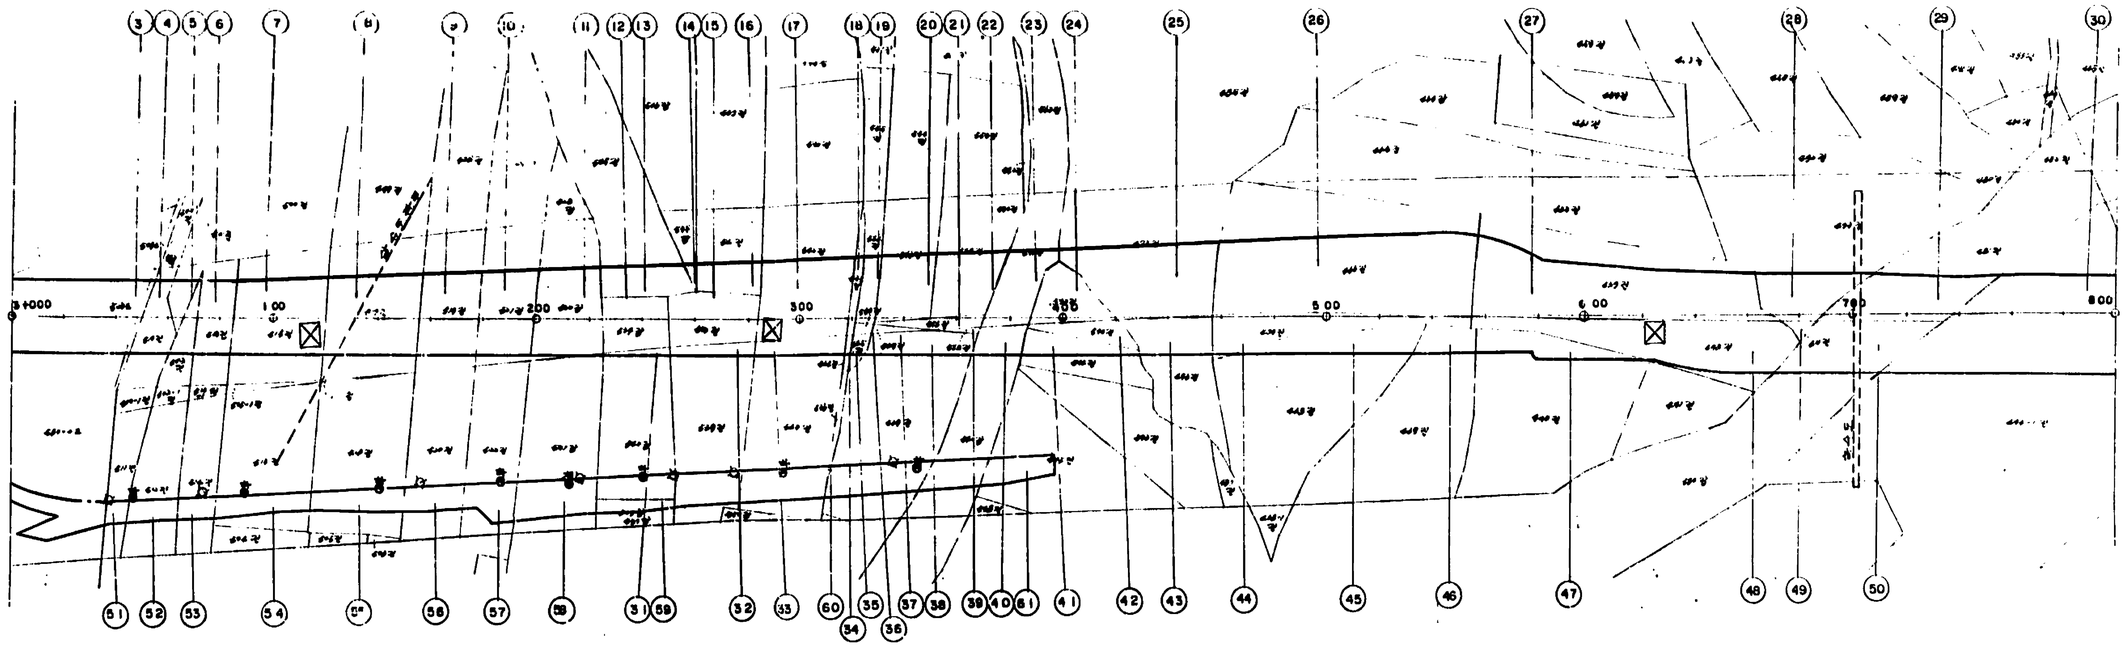

강남구 수서동

강남구일원동

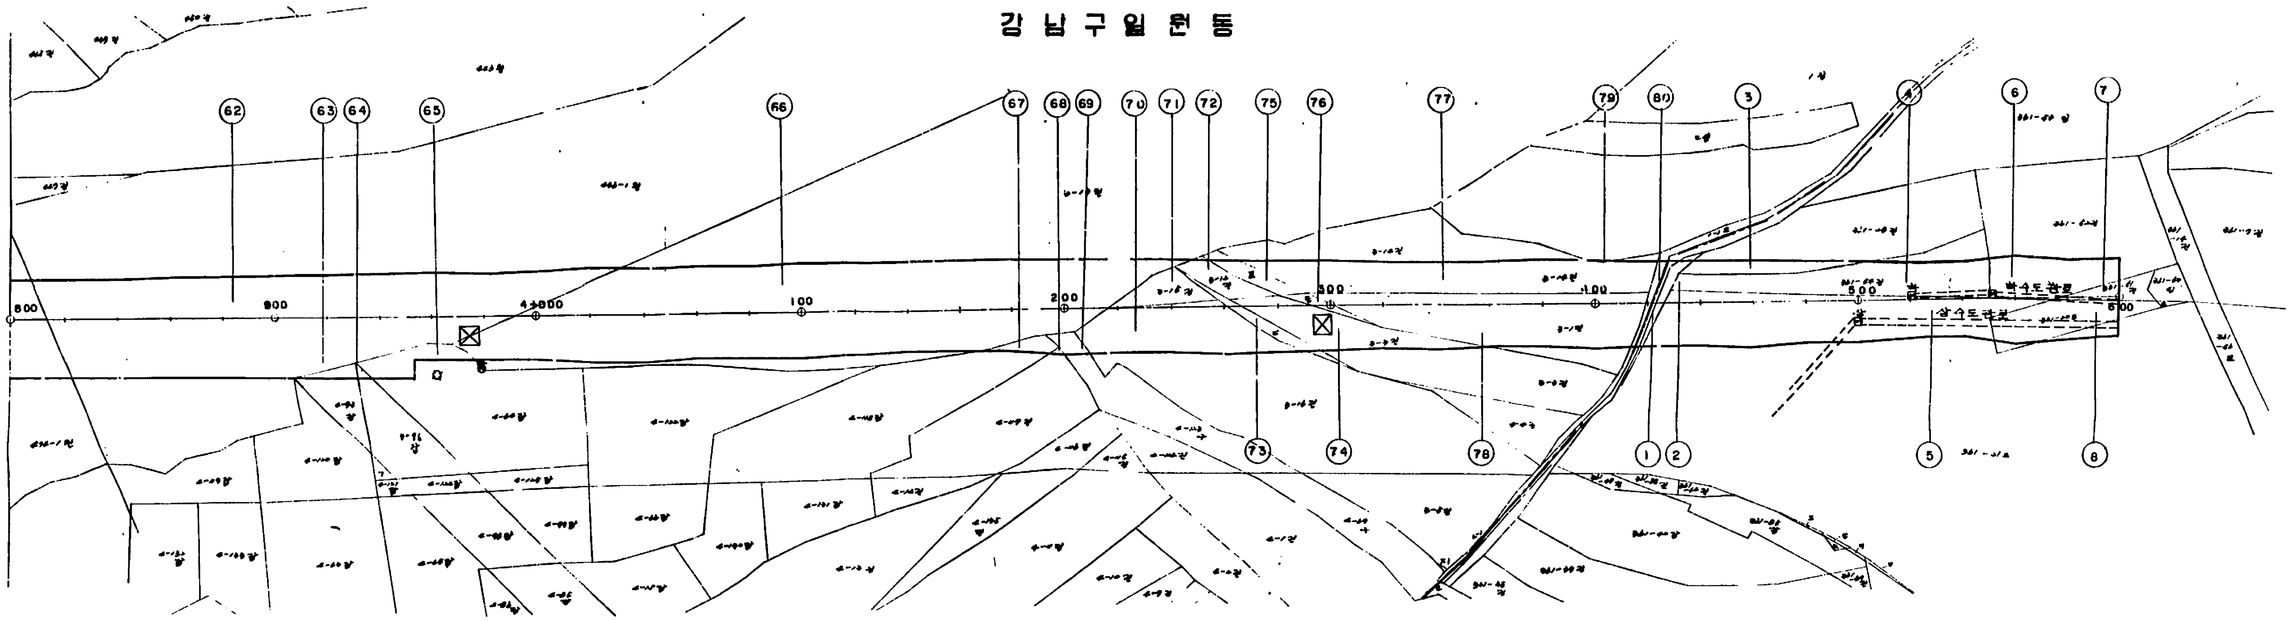

시행청	사업명		설계자	검토자	책임기술자	특기사항	도면명					
서 울 특 별 시	수서-율림피대보간도시고속도로 건설 실시설계	(주) 동일기술공사 DONG IL CONSULTING ENGINEERING CO., LTD.					용 지 도 및 지장물도 (3)					
							일자		축척	V H	도면번호	일련번호