# 계획도

# 현황도

S:1/600

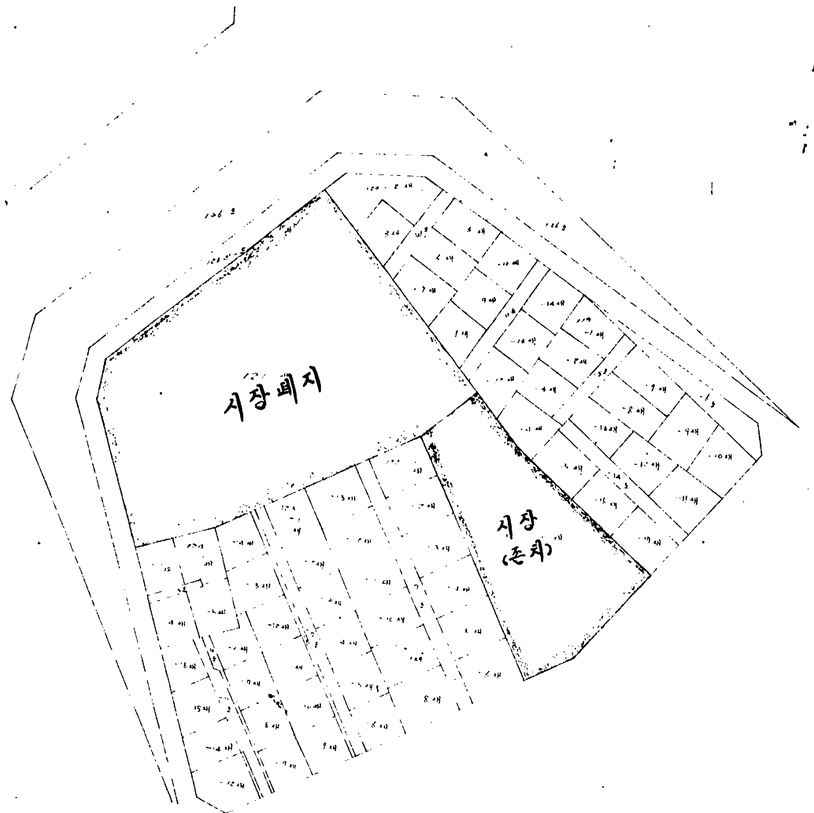


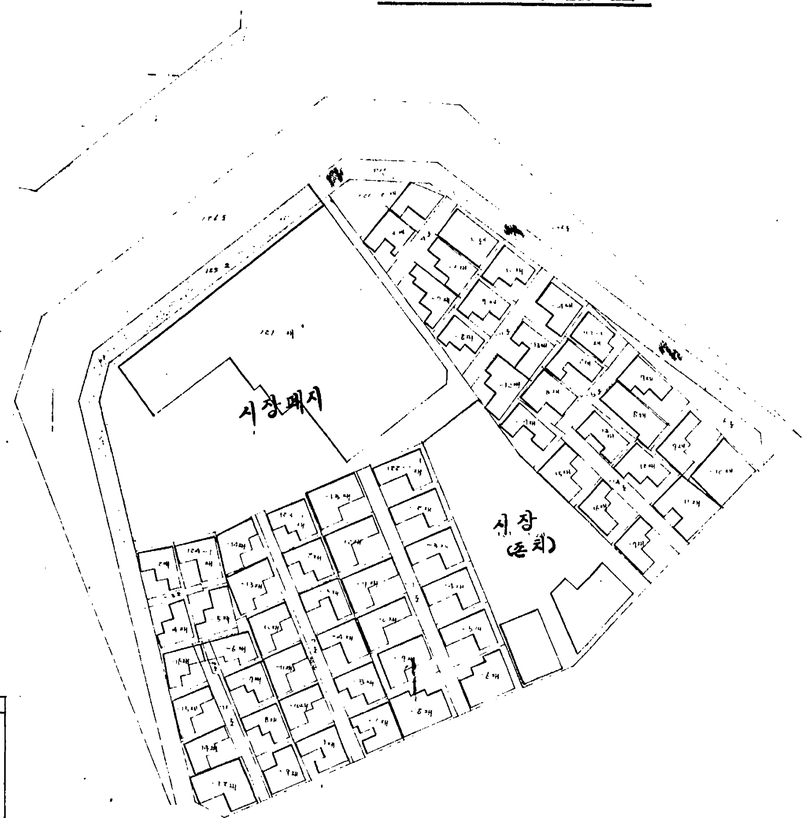


범례

| 기호 | 현황 |
|---|---|
| | 지적선 |
| | 건물 |
| | 신설도로 |
| | 보도블럭 |

사업명

지적 및 현황도 축척 1/600

지 번 성동구 성

사업시행자 해동 [illegible]

주민등록 [illegible]

설계자 민시 [illegible]

작성일자 1983 년 월 일

| | | | | | | | | | | | |
|---|---|---|---|---|---|---|---|---|---|---|---|
| 공사명 PROJECT TITLE | | 날자 DATE | | 계획 DESIGNED | | 심사 CHECKED | | NOTE: | 공사별 번호 DRAWING NO | — |
| 도면명 NAME OF DRAWING | 지적도 및 건물현황도 | 축척 SCALE | 1/600 | 설계 DRAWING | | 승인 APPROVED | | | 도면번호 SHEET NO | — |