위치평면도

S: 1/50000

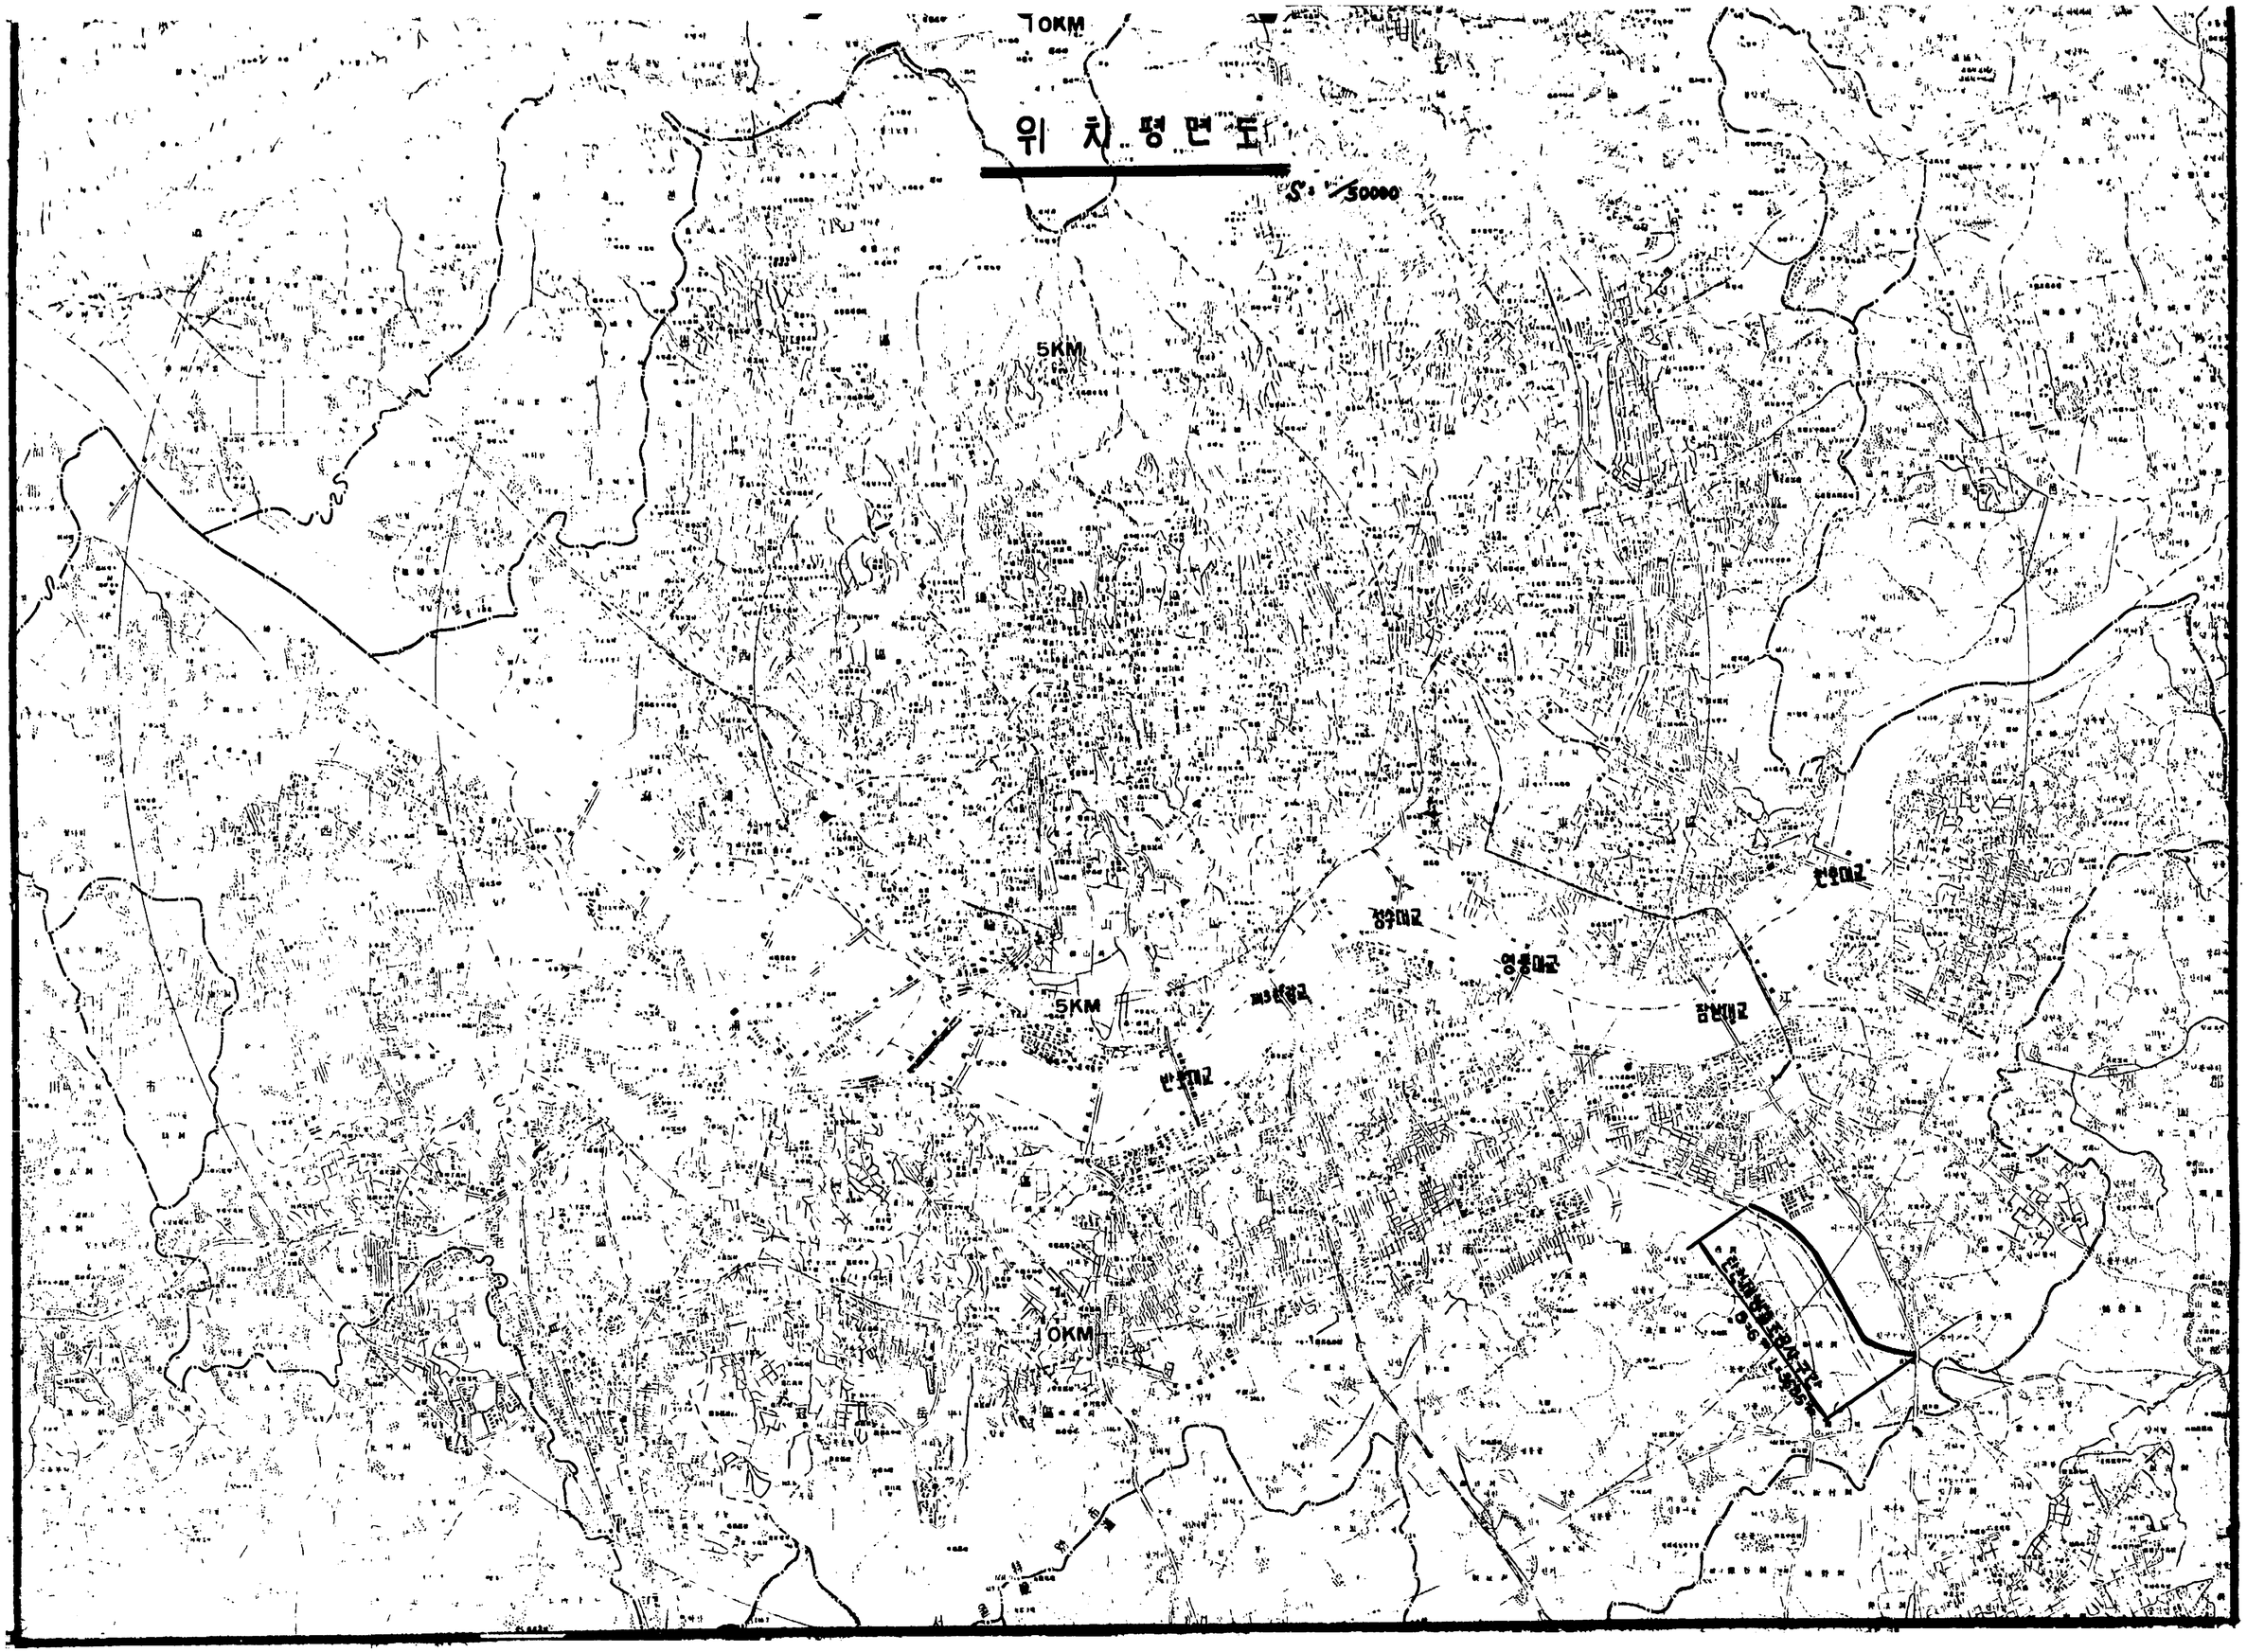

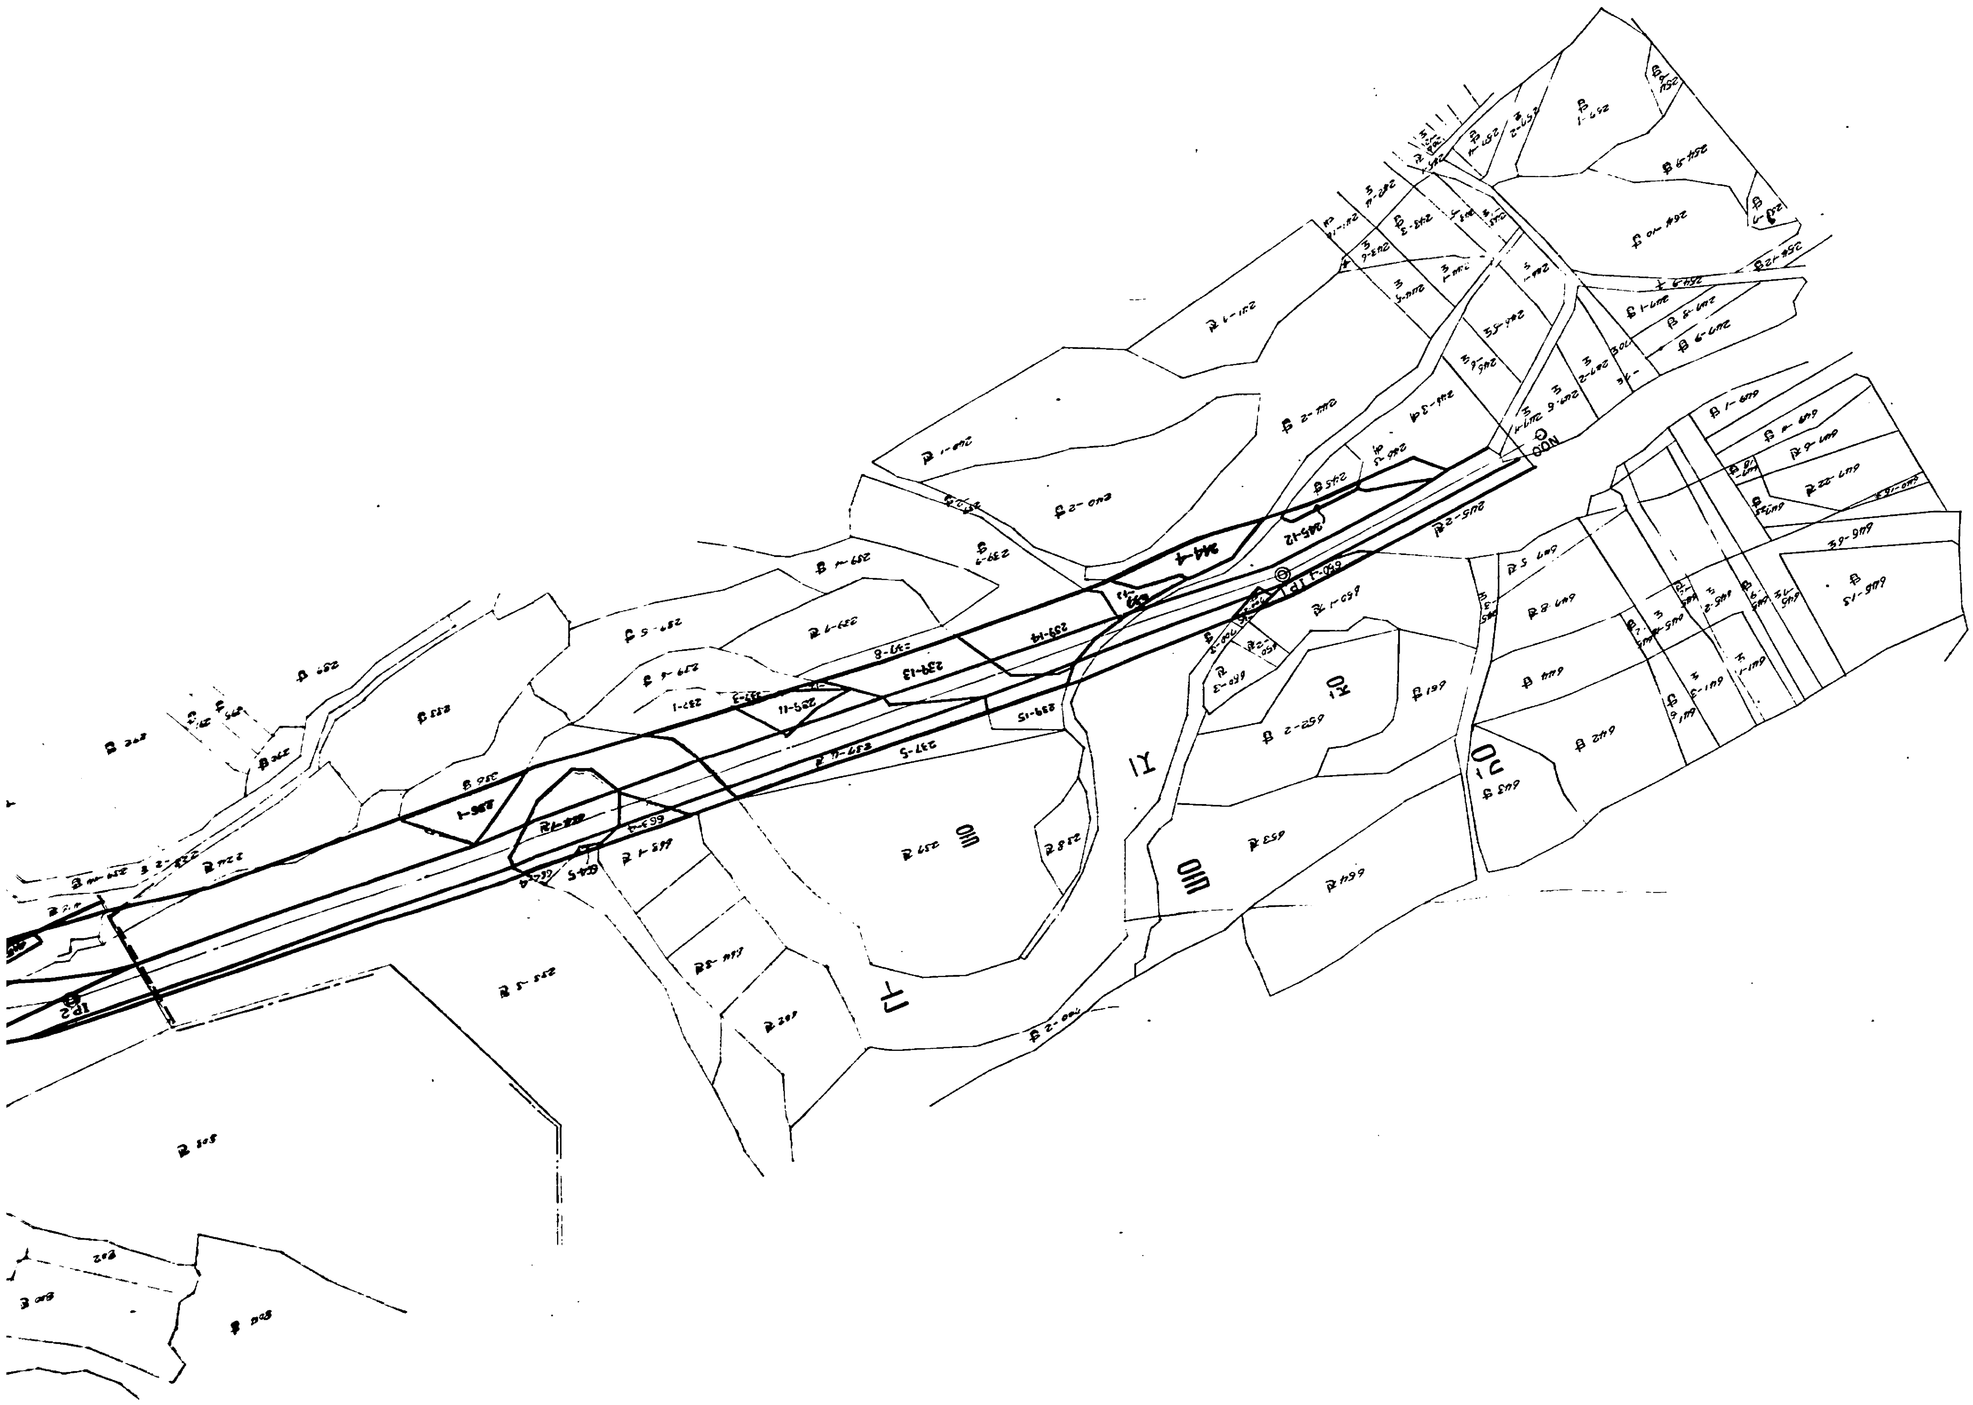

탄천제방 축조 보강공사 용지도

S = 1 : 1

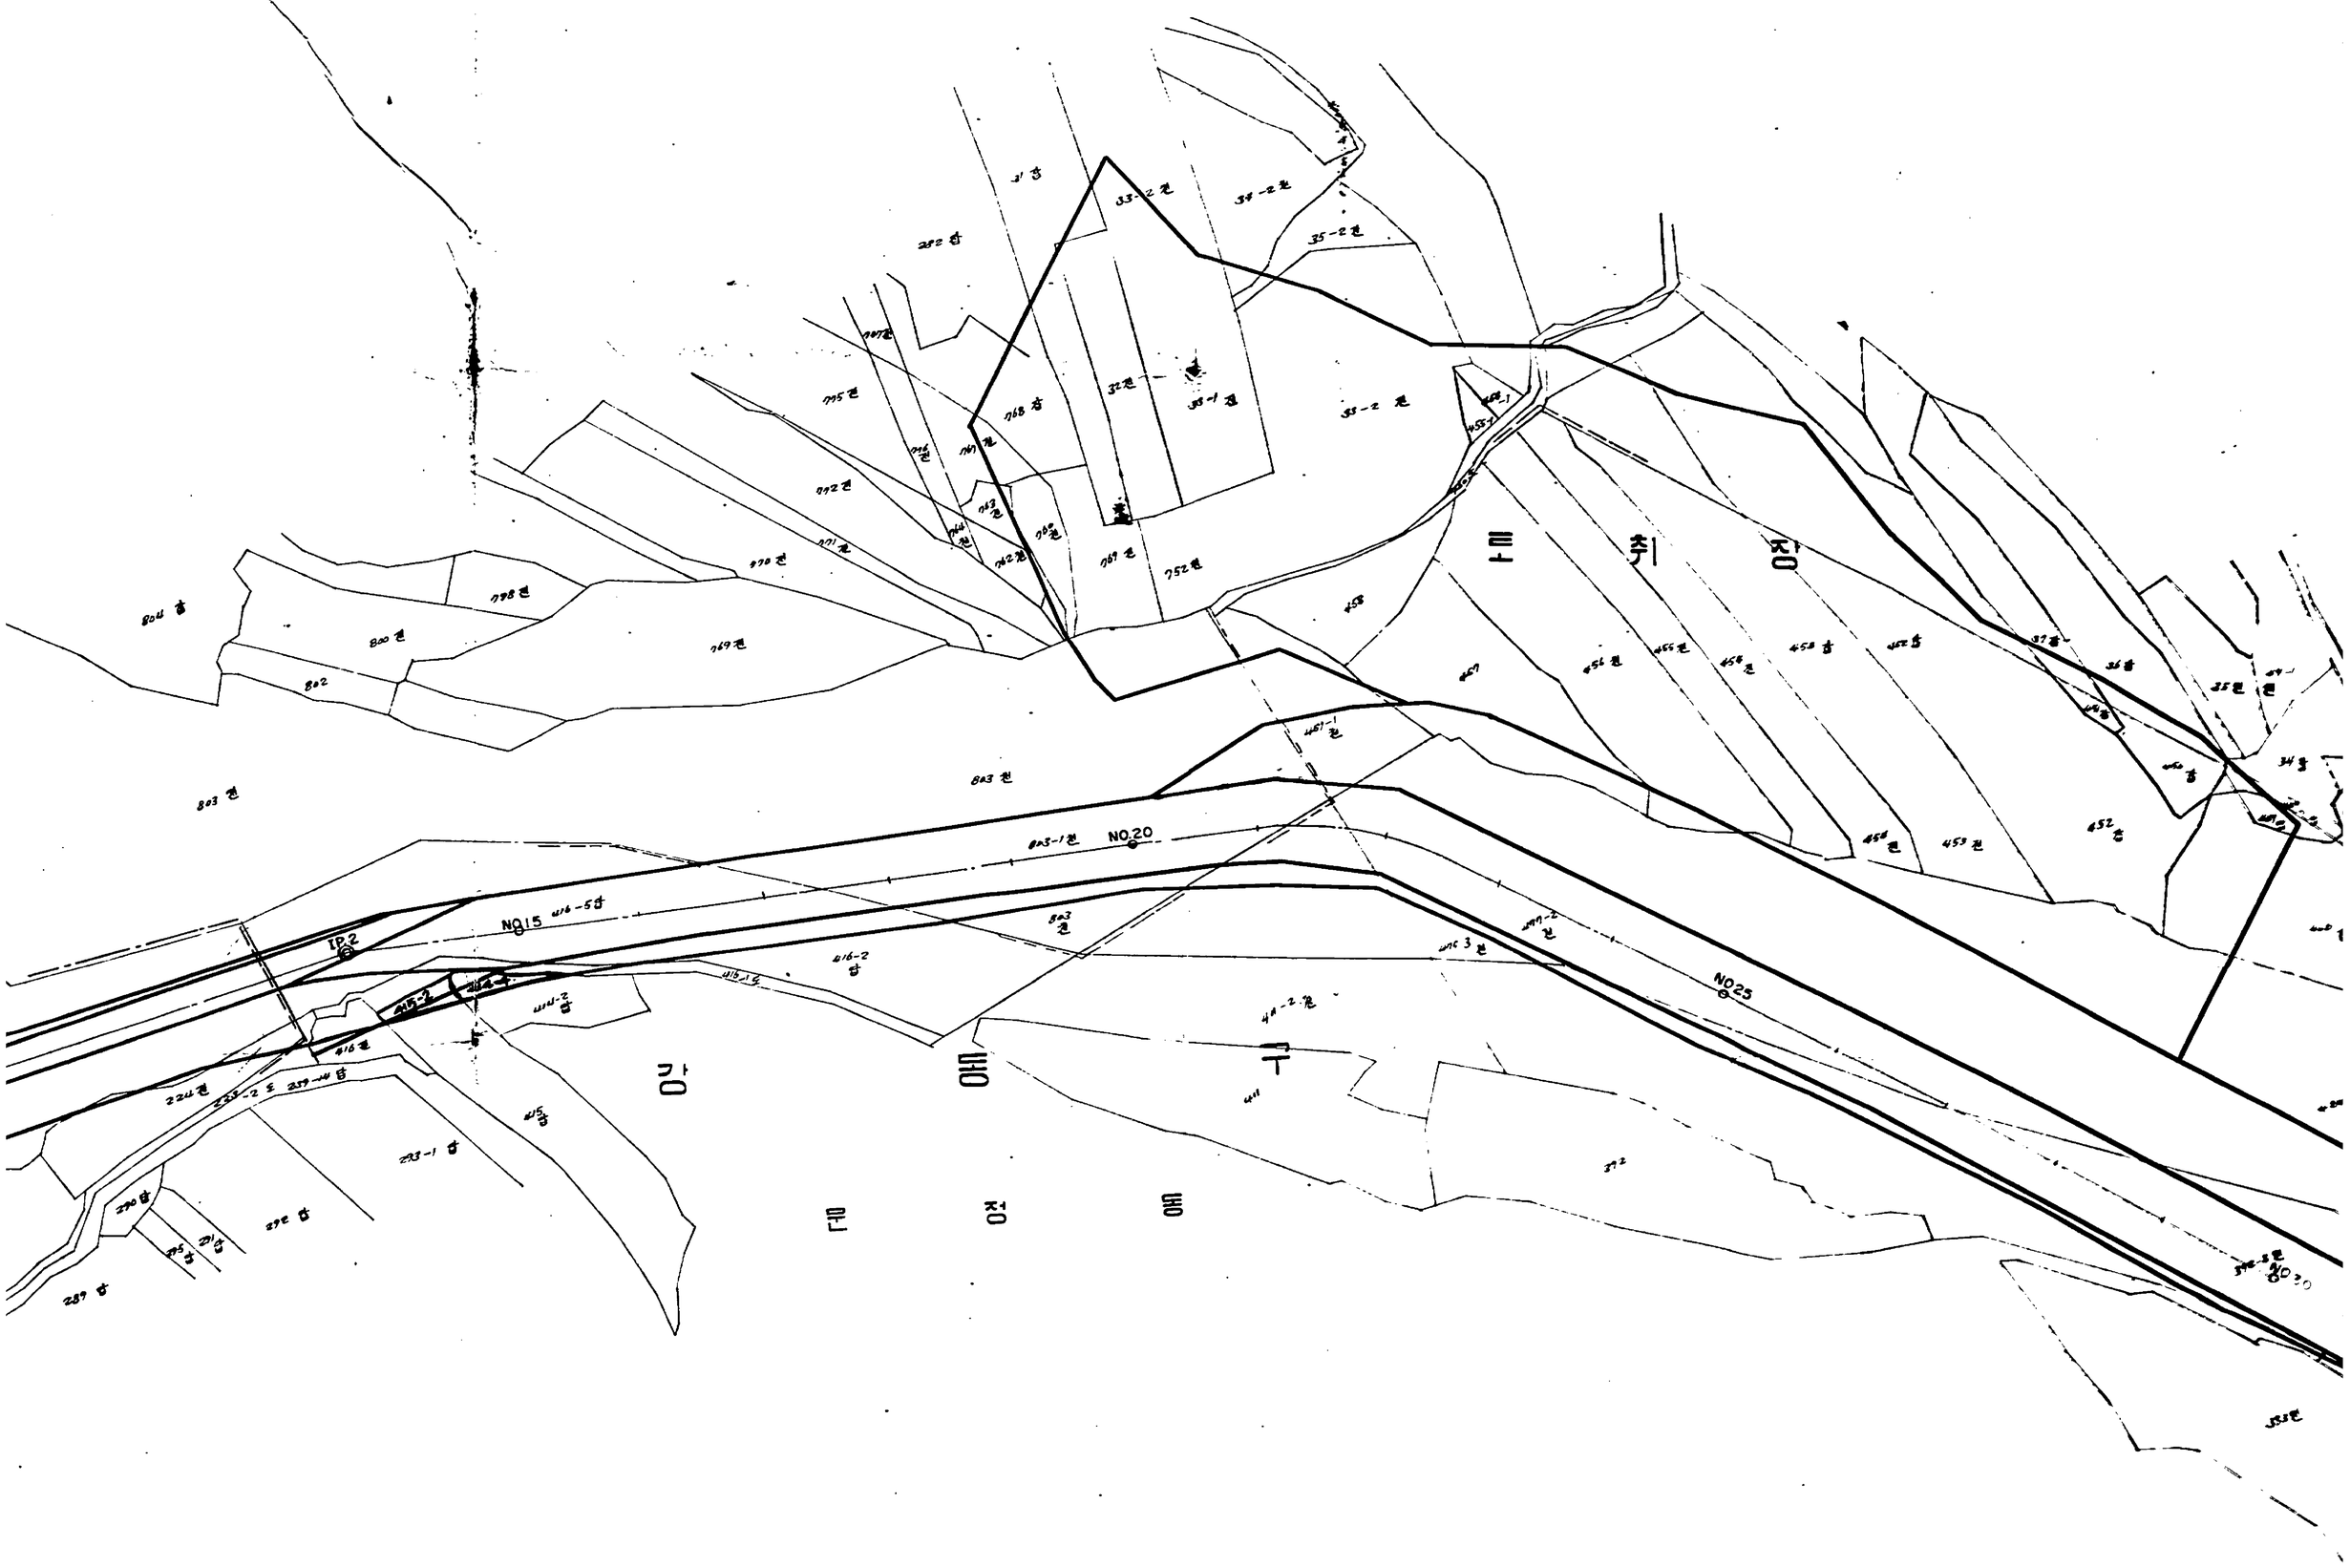

공 사 용 지 도
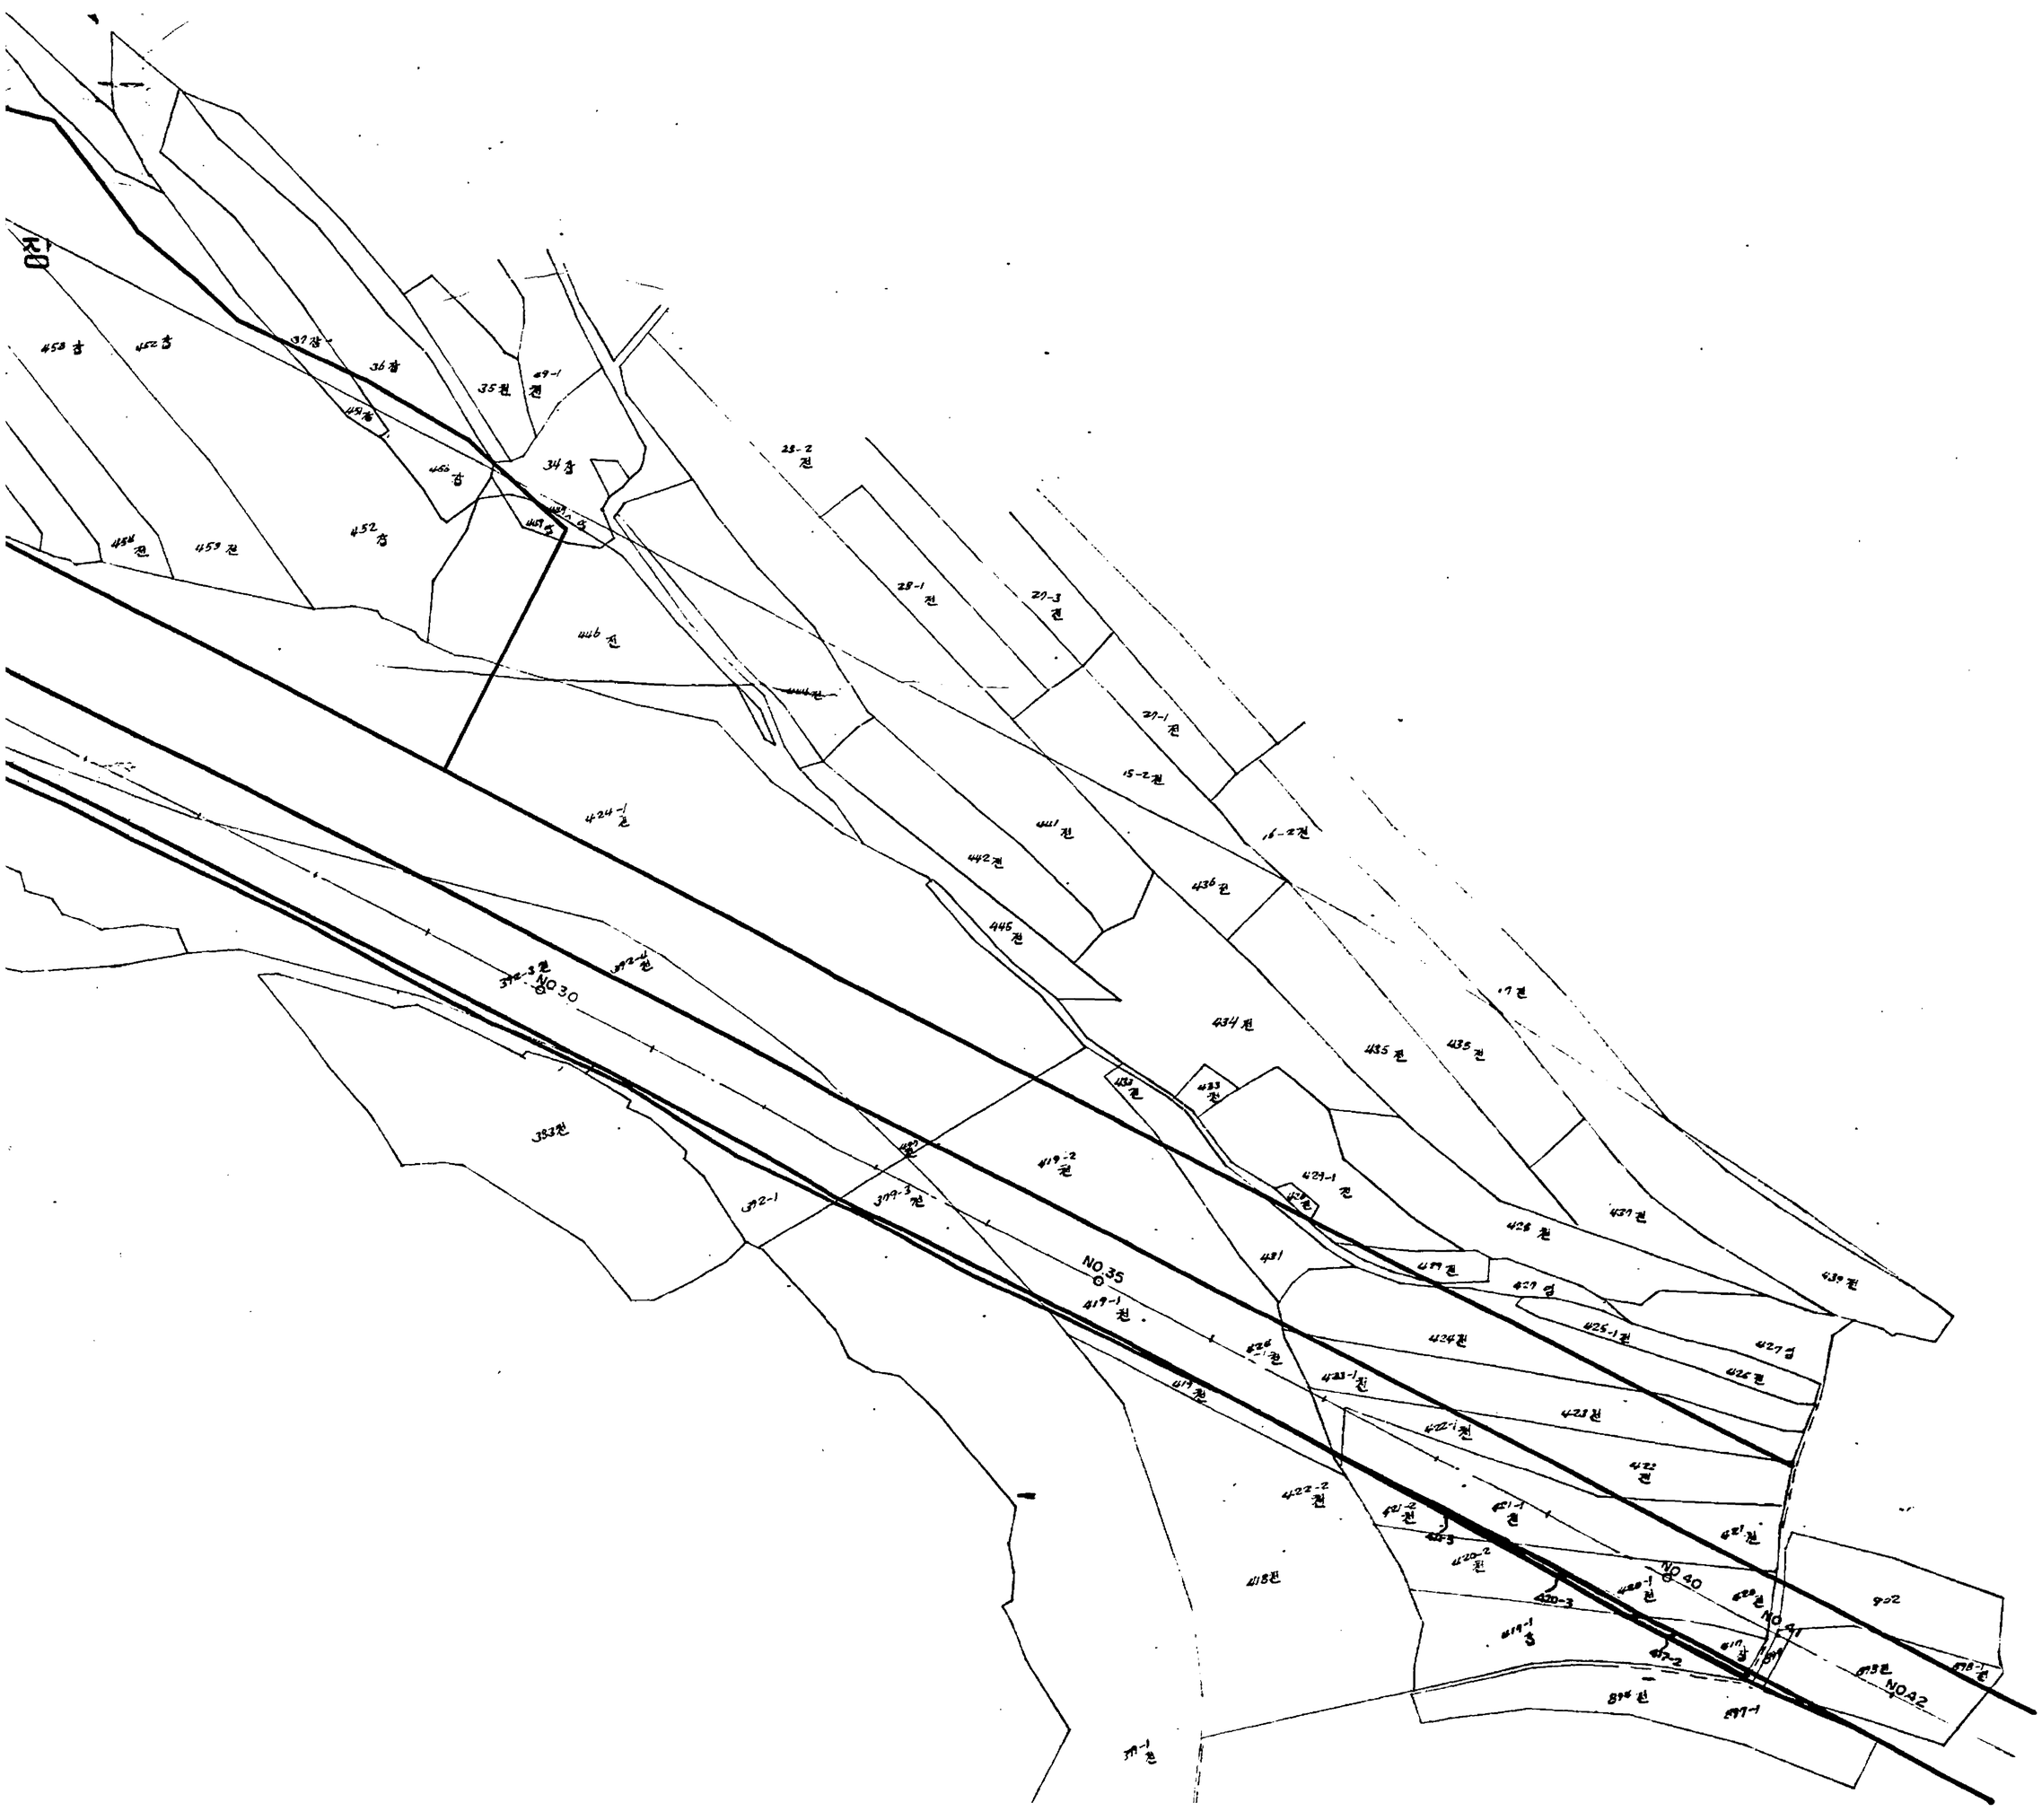
S = 1 : 1200