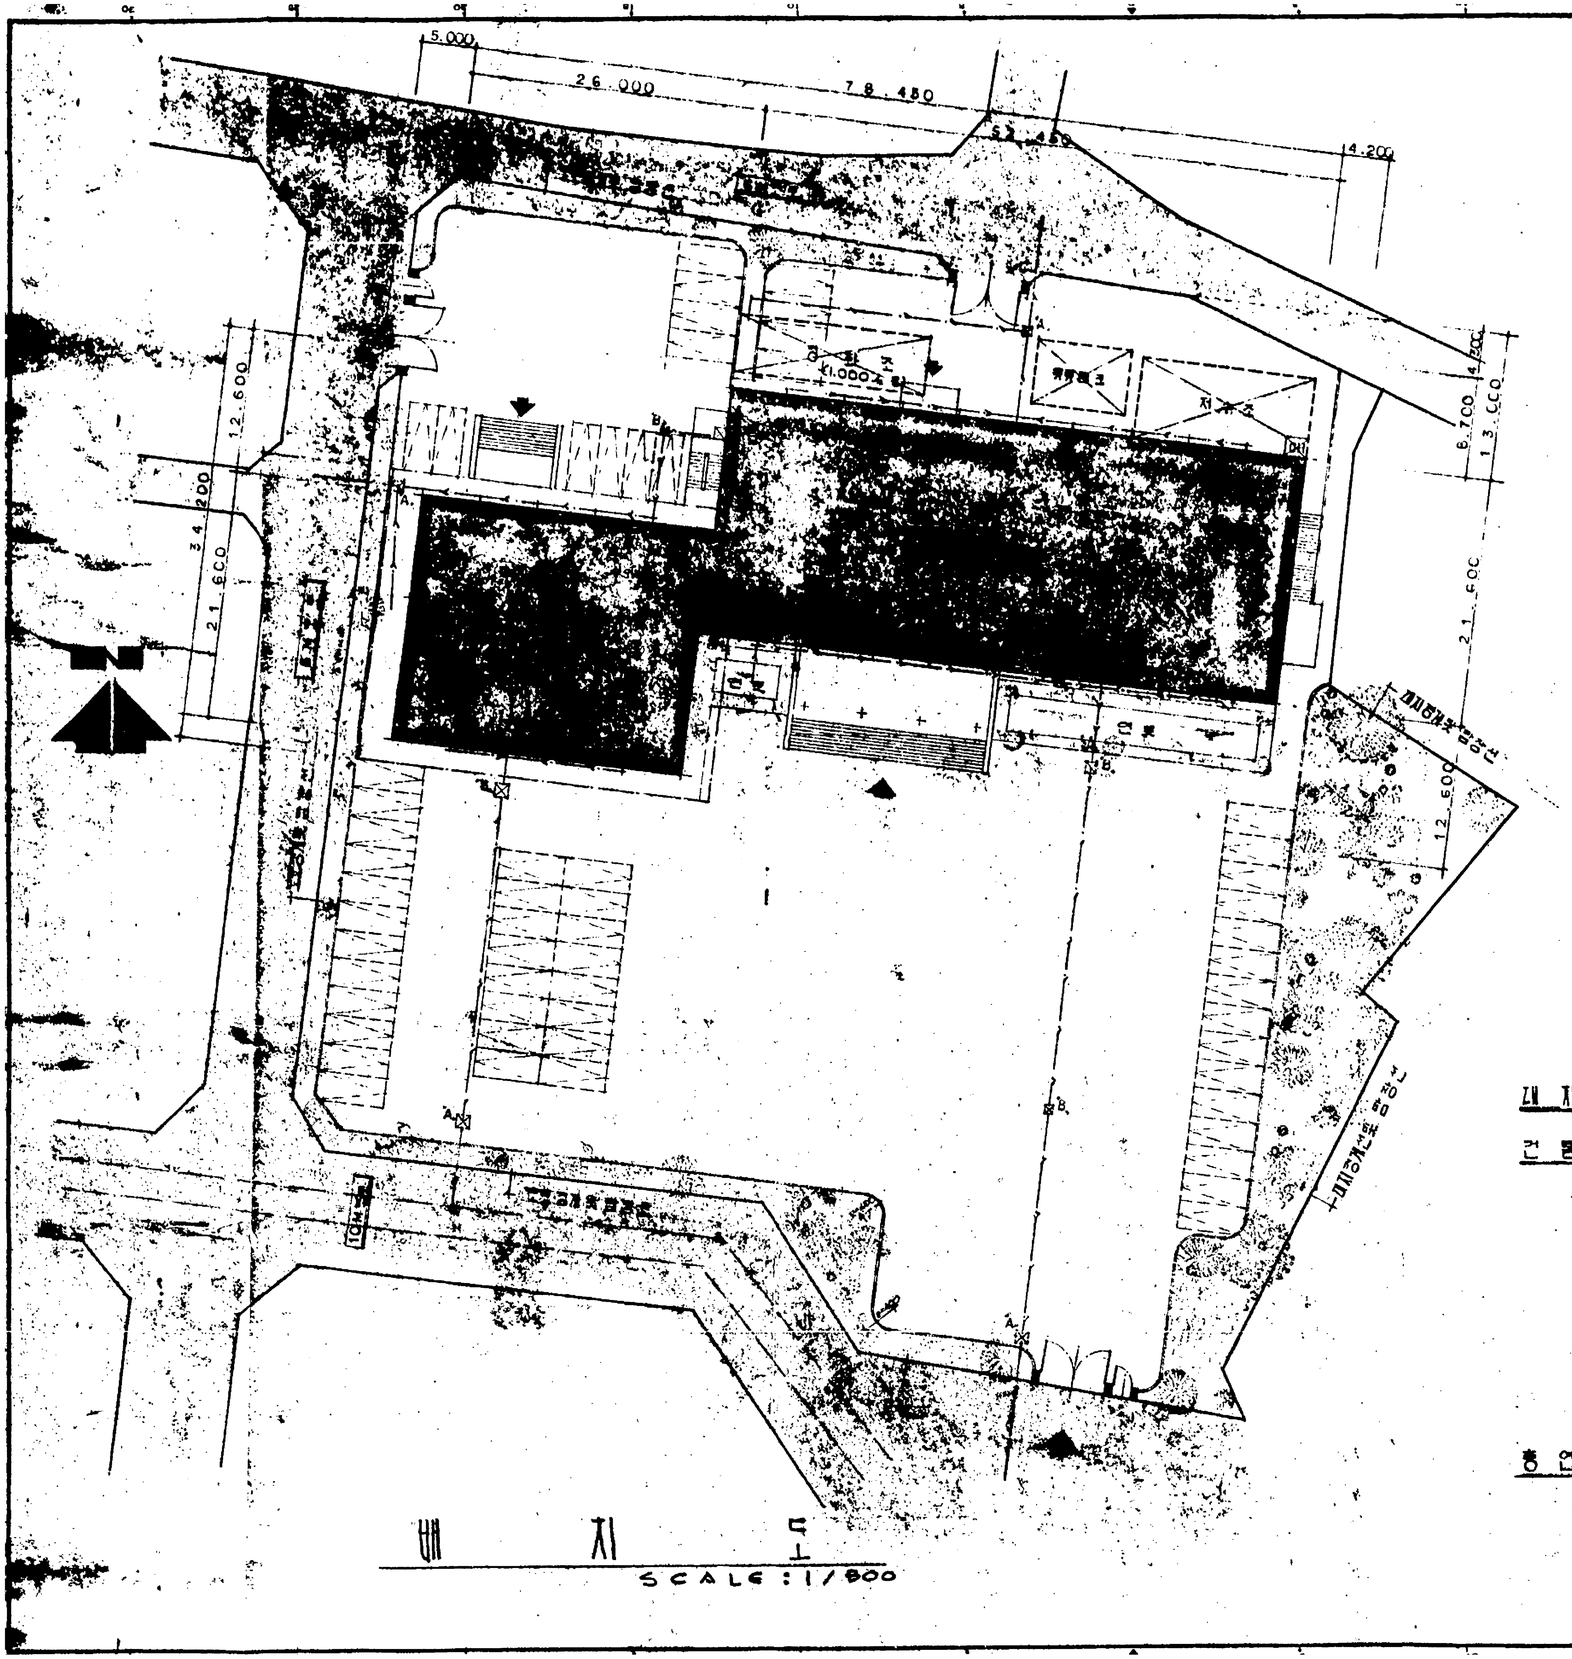

대지면적		8,687.00㎡	2,587.00평
건물면적	지하층	1,695.69㎡	513.85평
	(중간층)	93.60㎡	28.37평
	1층	1,699.85㎡	515.11평
	2층	1,699.85㎡	515.11평
	3층	1,699.85㎡	515.11평
	4층	1,693.01㎡	513.04평
	5층	1,897.31㎡	574.95평
	(중간층)	45.07㎡	13.66평
	옥탑	238.16㎡	72.17평
총연면적		10,762.39㎡	3261.37평

創建社
CHANG KUN SA
94-6712
TEL-93-1091
93-4004

공사명 PROJECT TITLE.
운동장소성사 신축공사

도면명 DRAWN TITLE.
배 지 도

축척 SCALE. 1/300

입자 DATE. 1979. 4.

제도 DRAWN BY.

검사 CHECKED BY.

승인 APPROVED BY.

기사 NOTE.

수정 MODIFICATION.

도면번호 DRAWN NO.
A — 003

지 적 도 S=1:600

신방배 국민학교

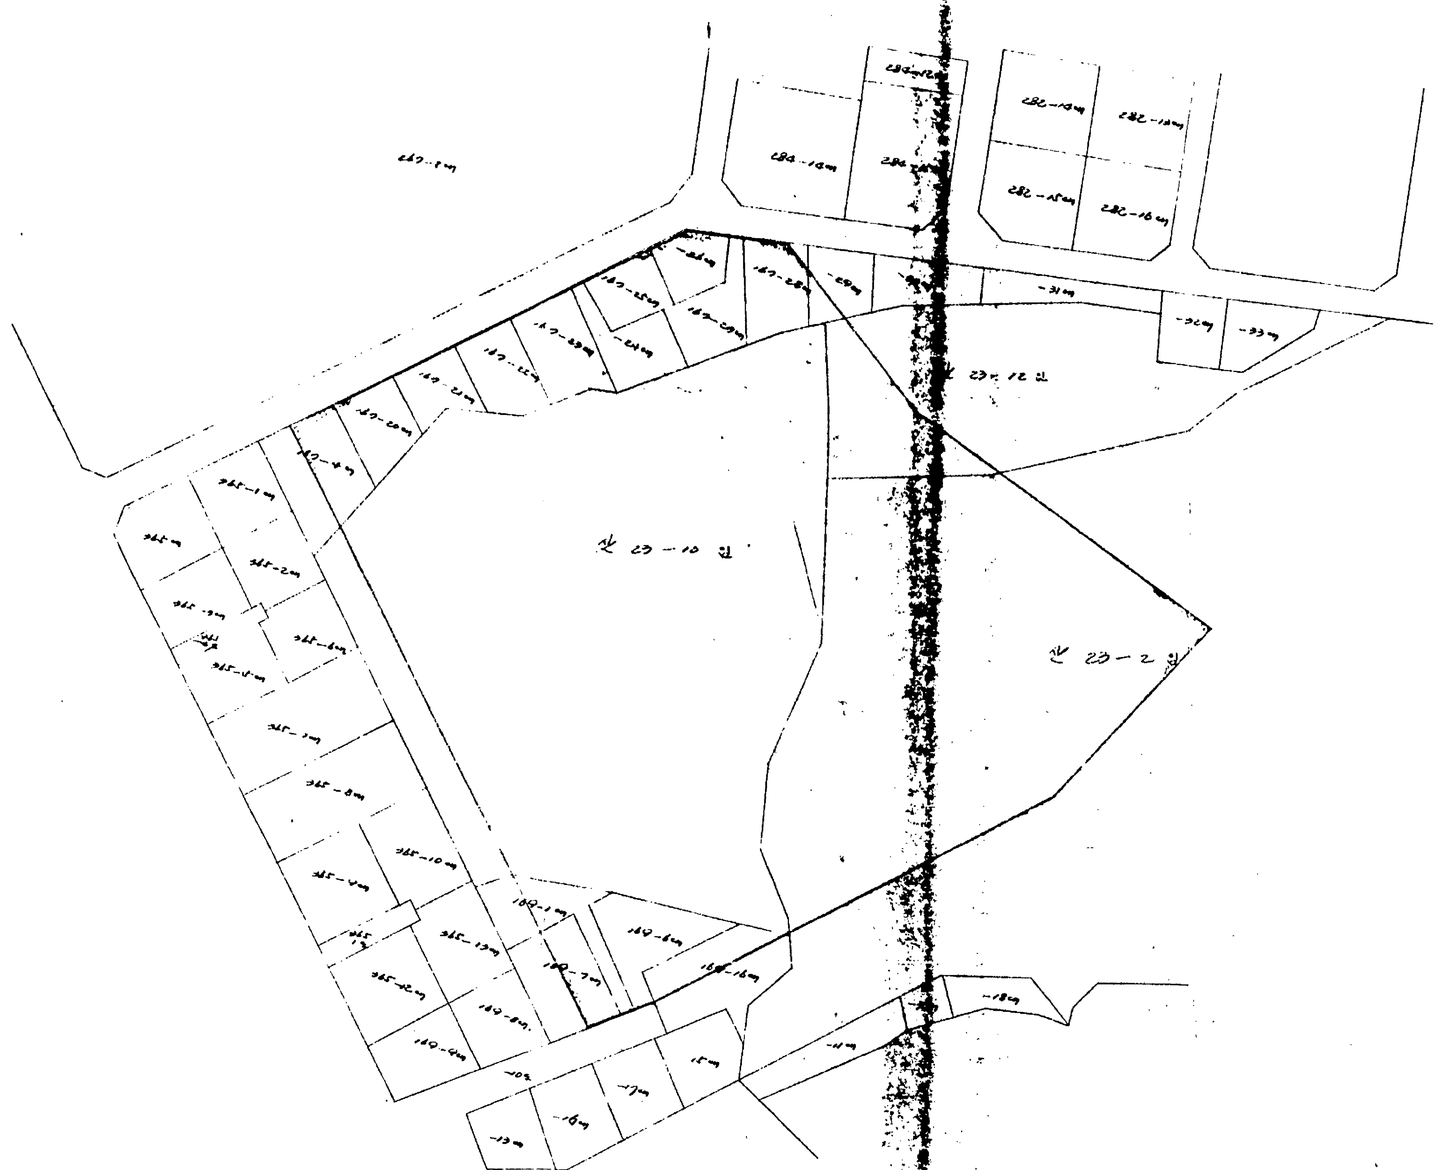

주식회사 고려종합기술공사 KOREA CONSULTANT & ENGINEERING CO., LTD. SEOUL KOREA	TITLE OF PROJECT	DRAWN BY		SCALE	
		TRACED BY		DRAWING NO	
	TITLE OF SHEET	CHECKED BY		SHEET NO	
		APPR'D BY			

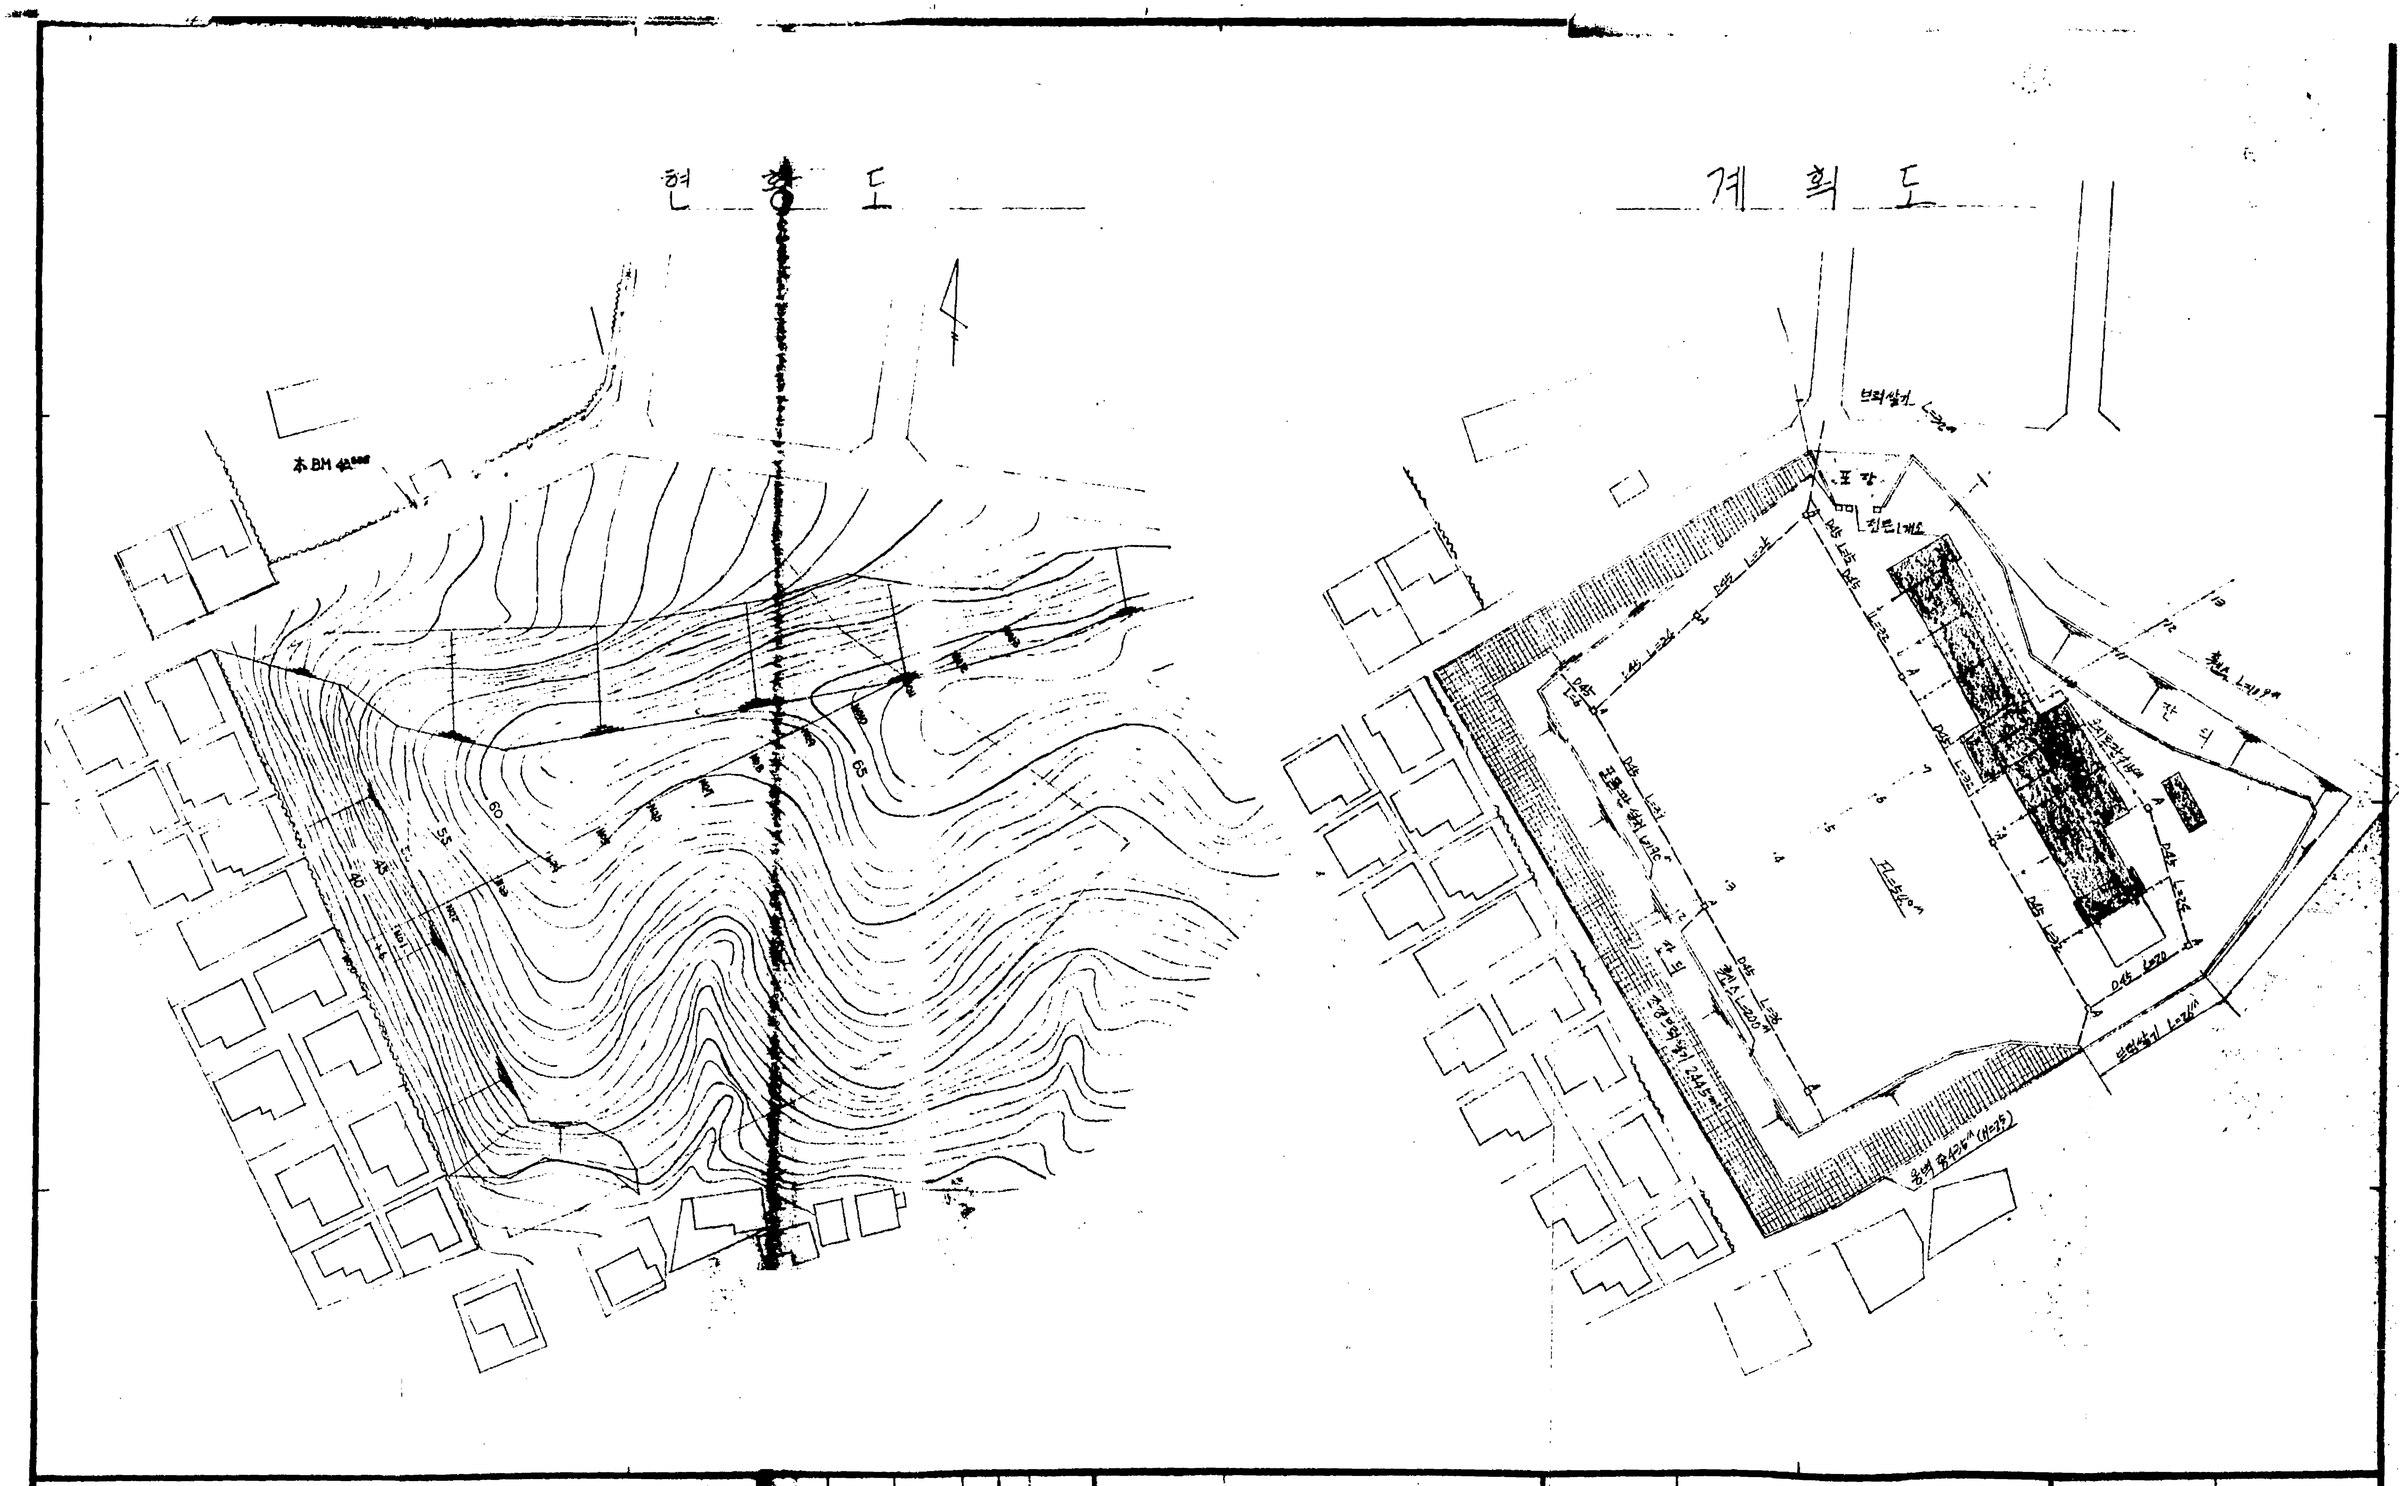

서울특별시교육위원회시설공사 설계도
THE PROJECT FOR SCHOOL BUILDING BOARD OF EDUCATION SEOUL. KOREA

과장	부장	심사	신제	사업명 PROJECT	신방배국민학교 교사신축기타	SHEET TITLE	현황도 . 계획도	도면번호 DRAWING NO.	
								축척 SCALE	1:600