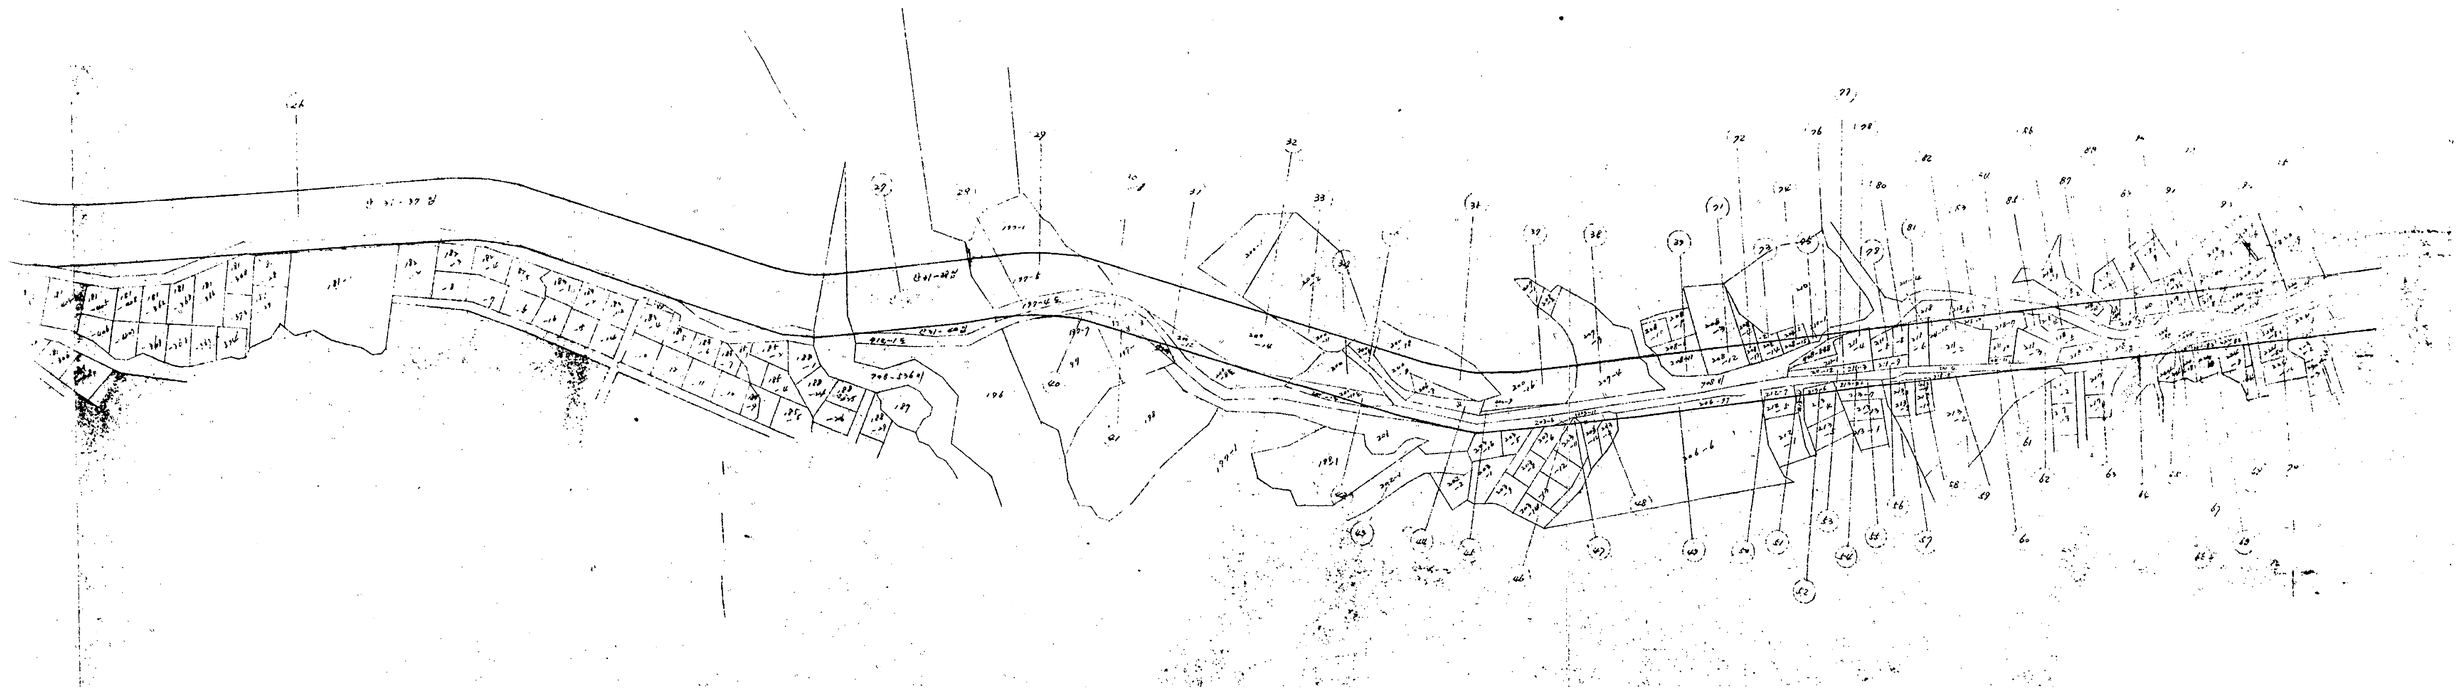

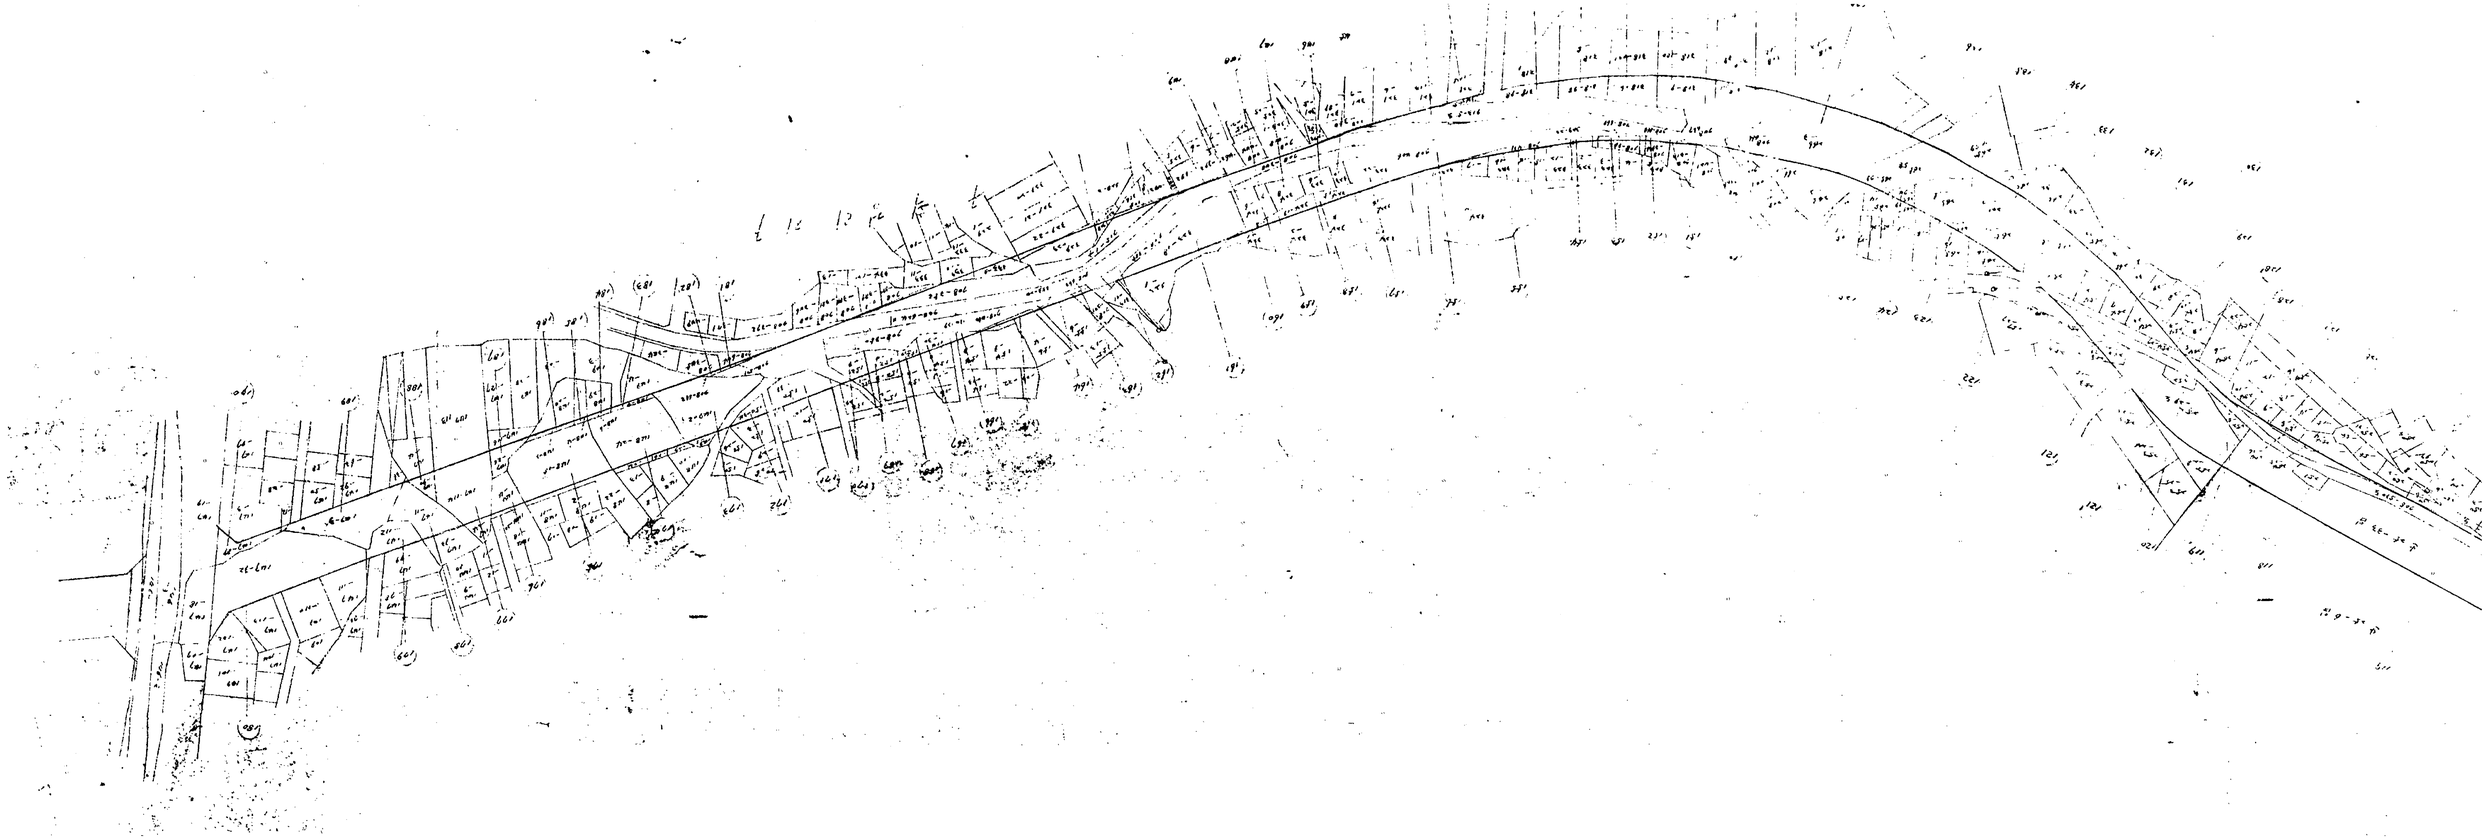

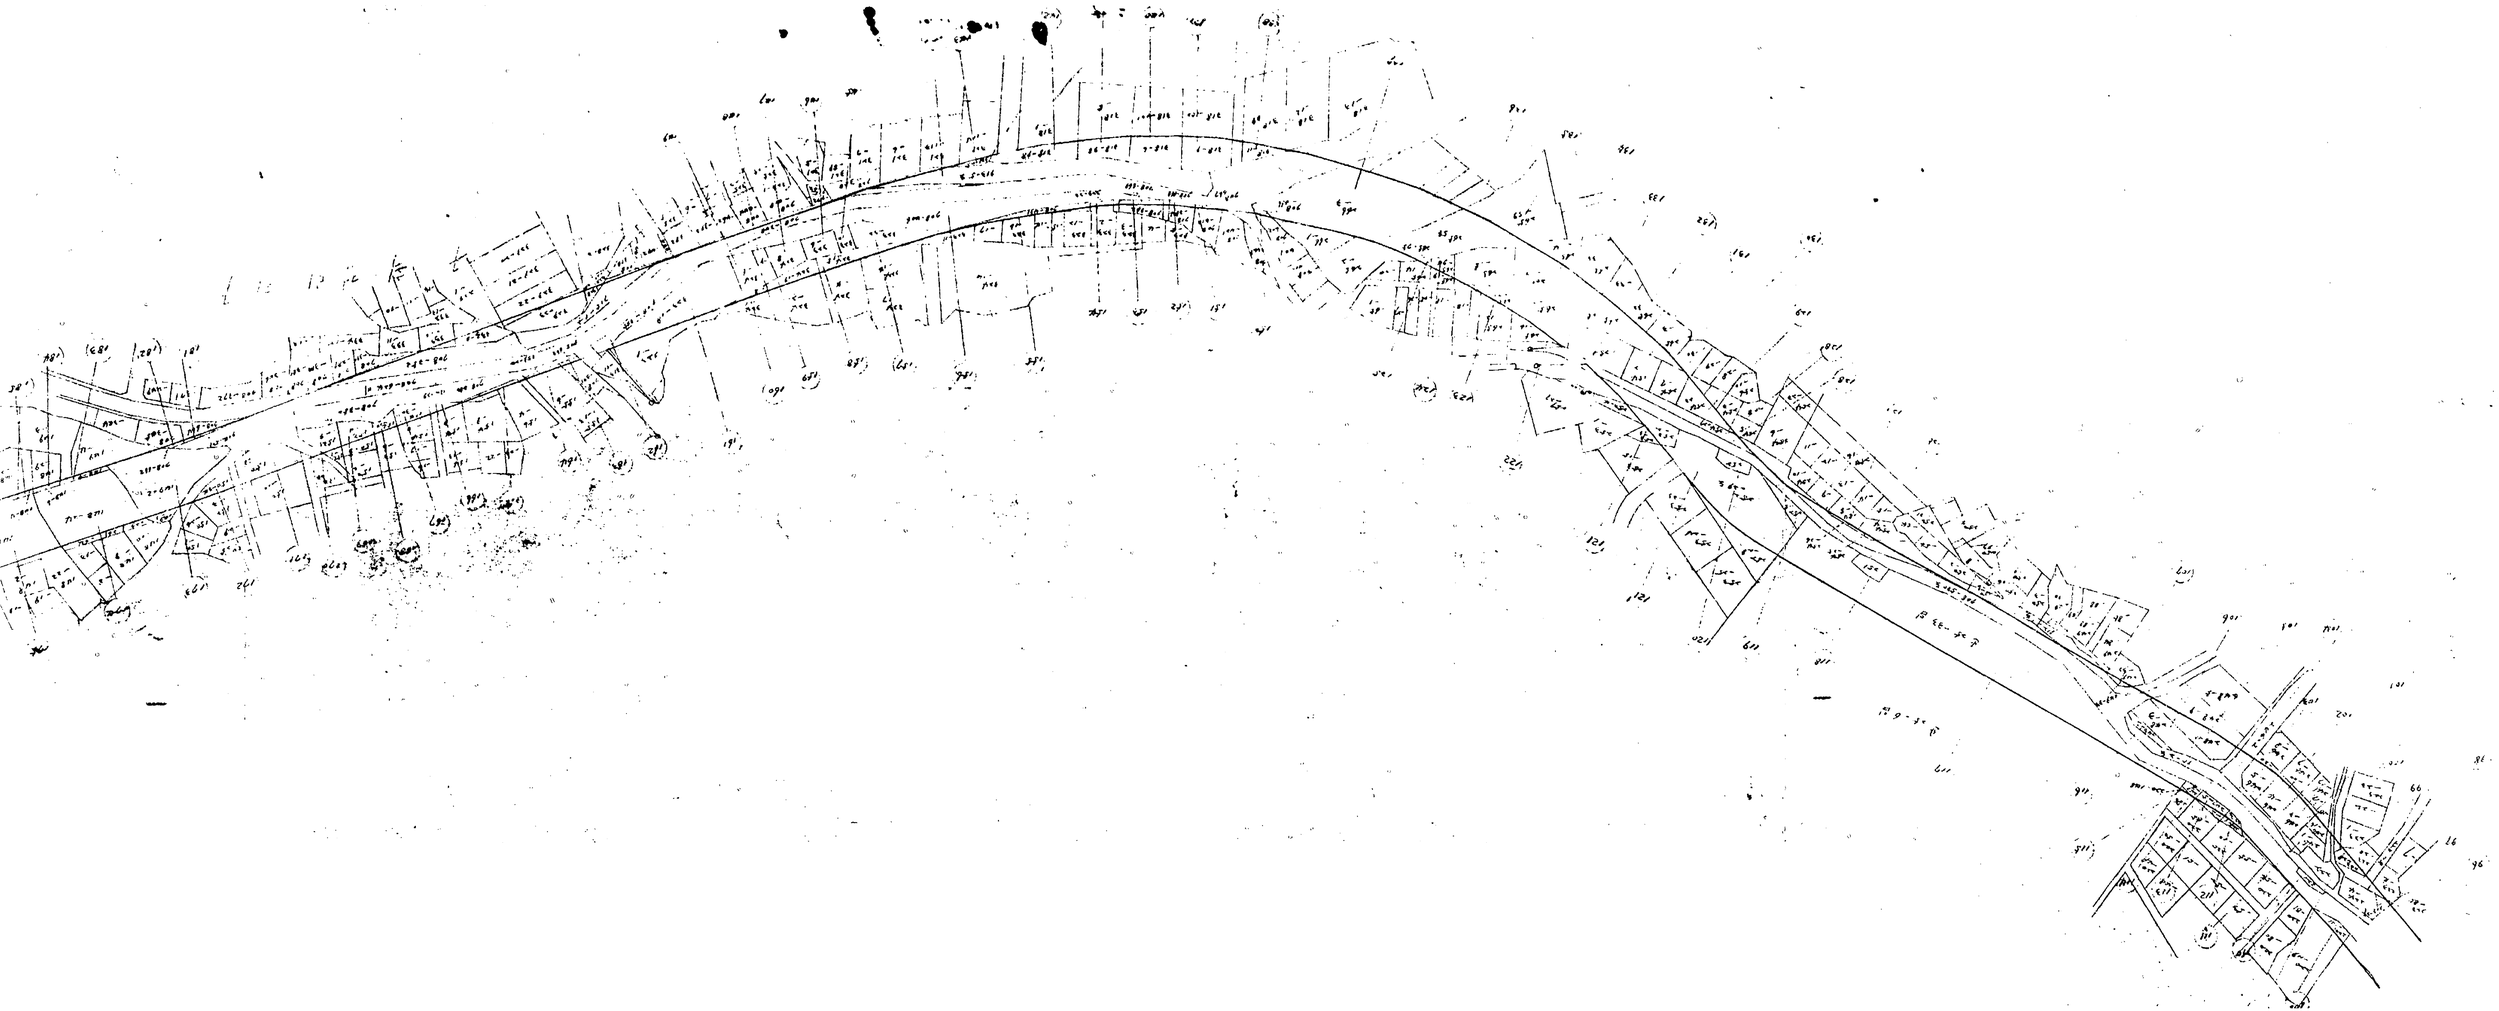

# 비각옆 광장설치공사
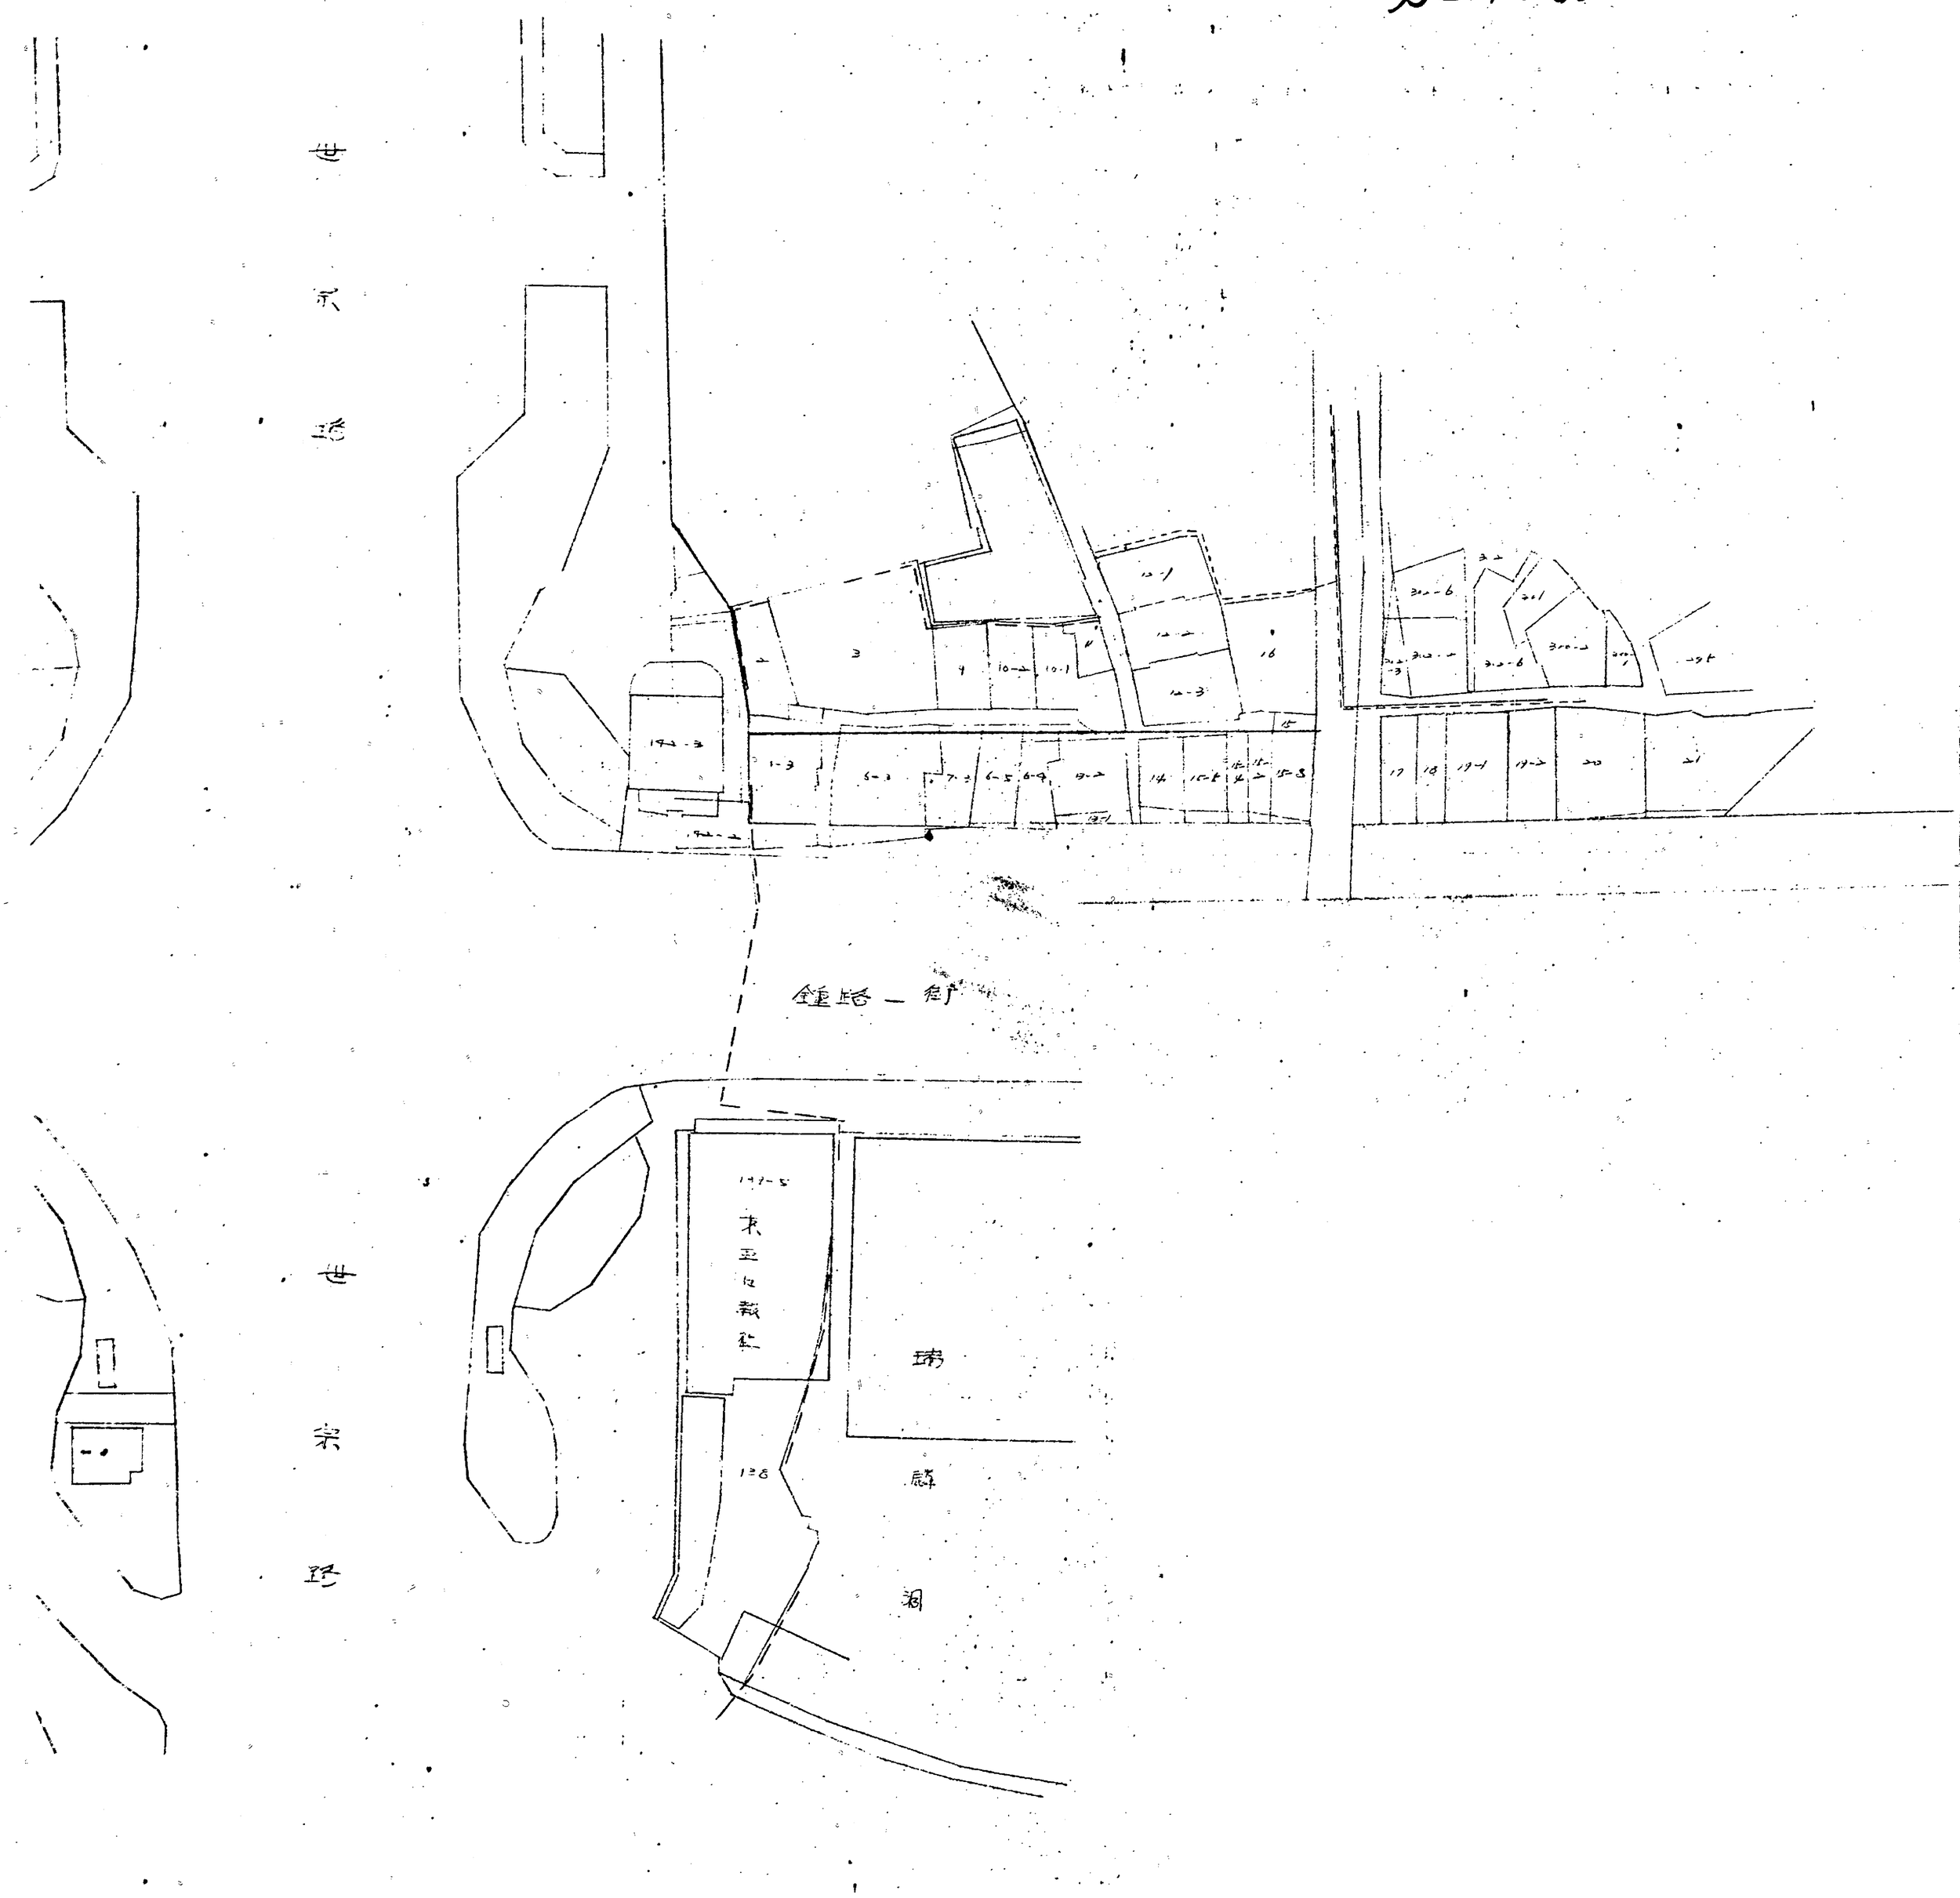
S = 1 : 600