현 황 도

SCALE • 1:600

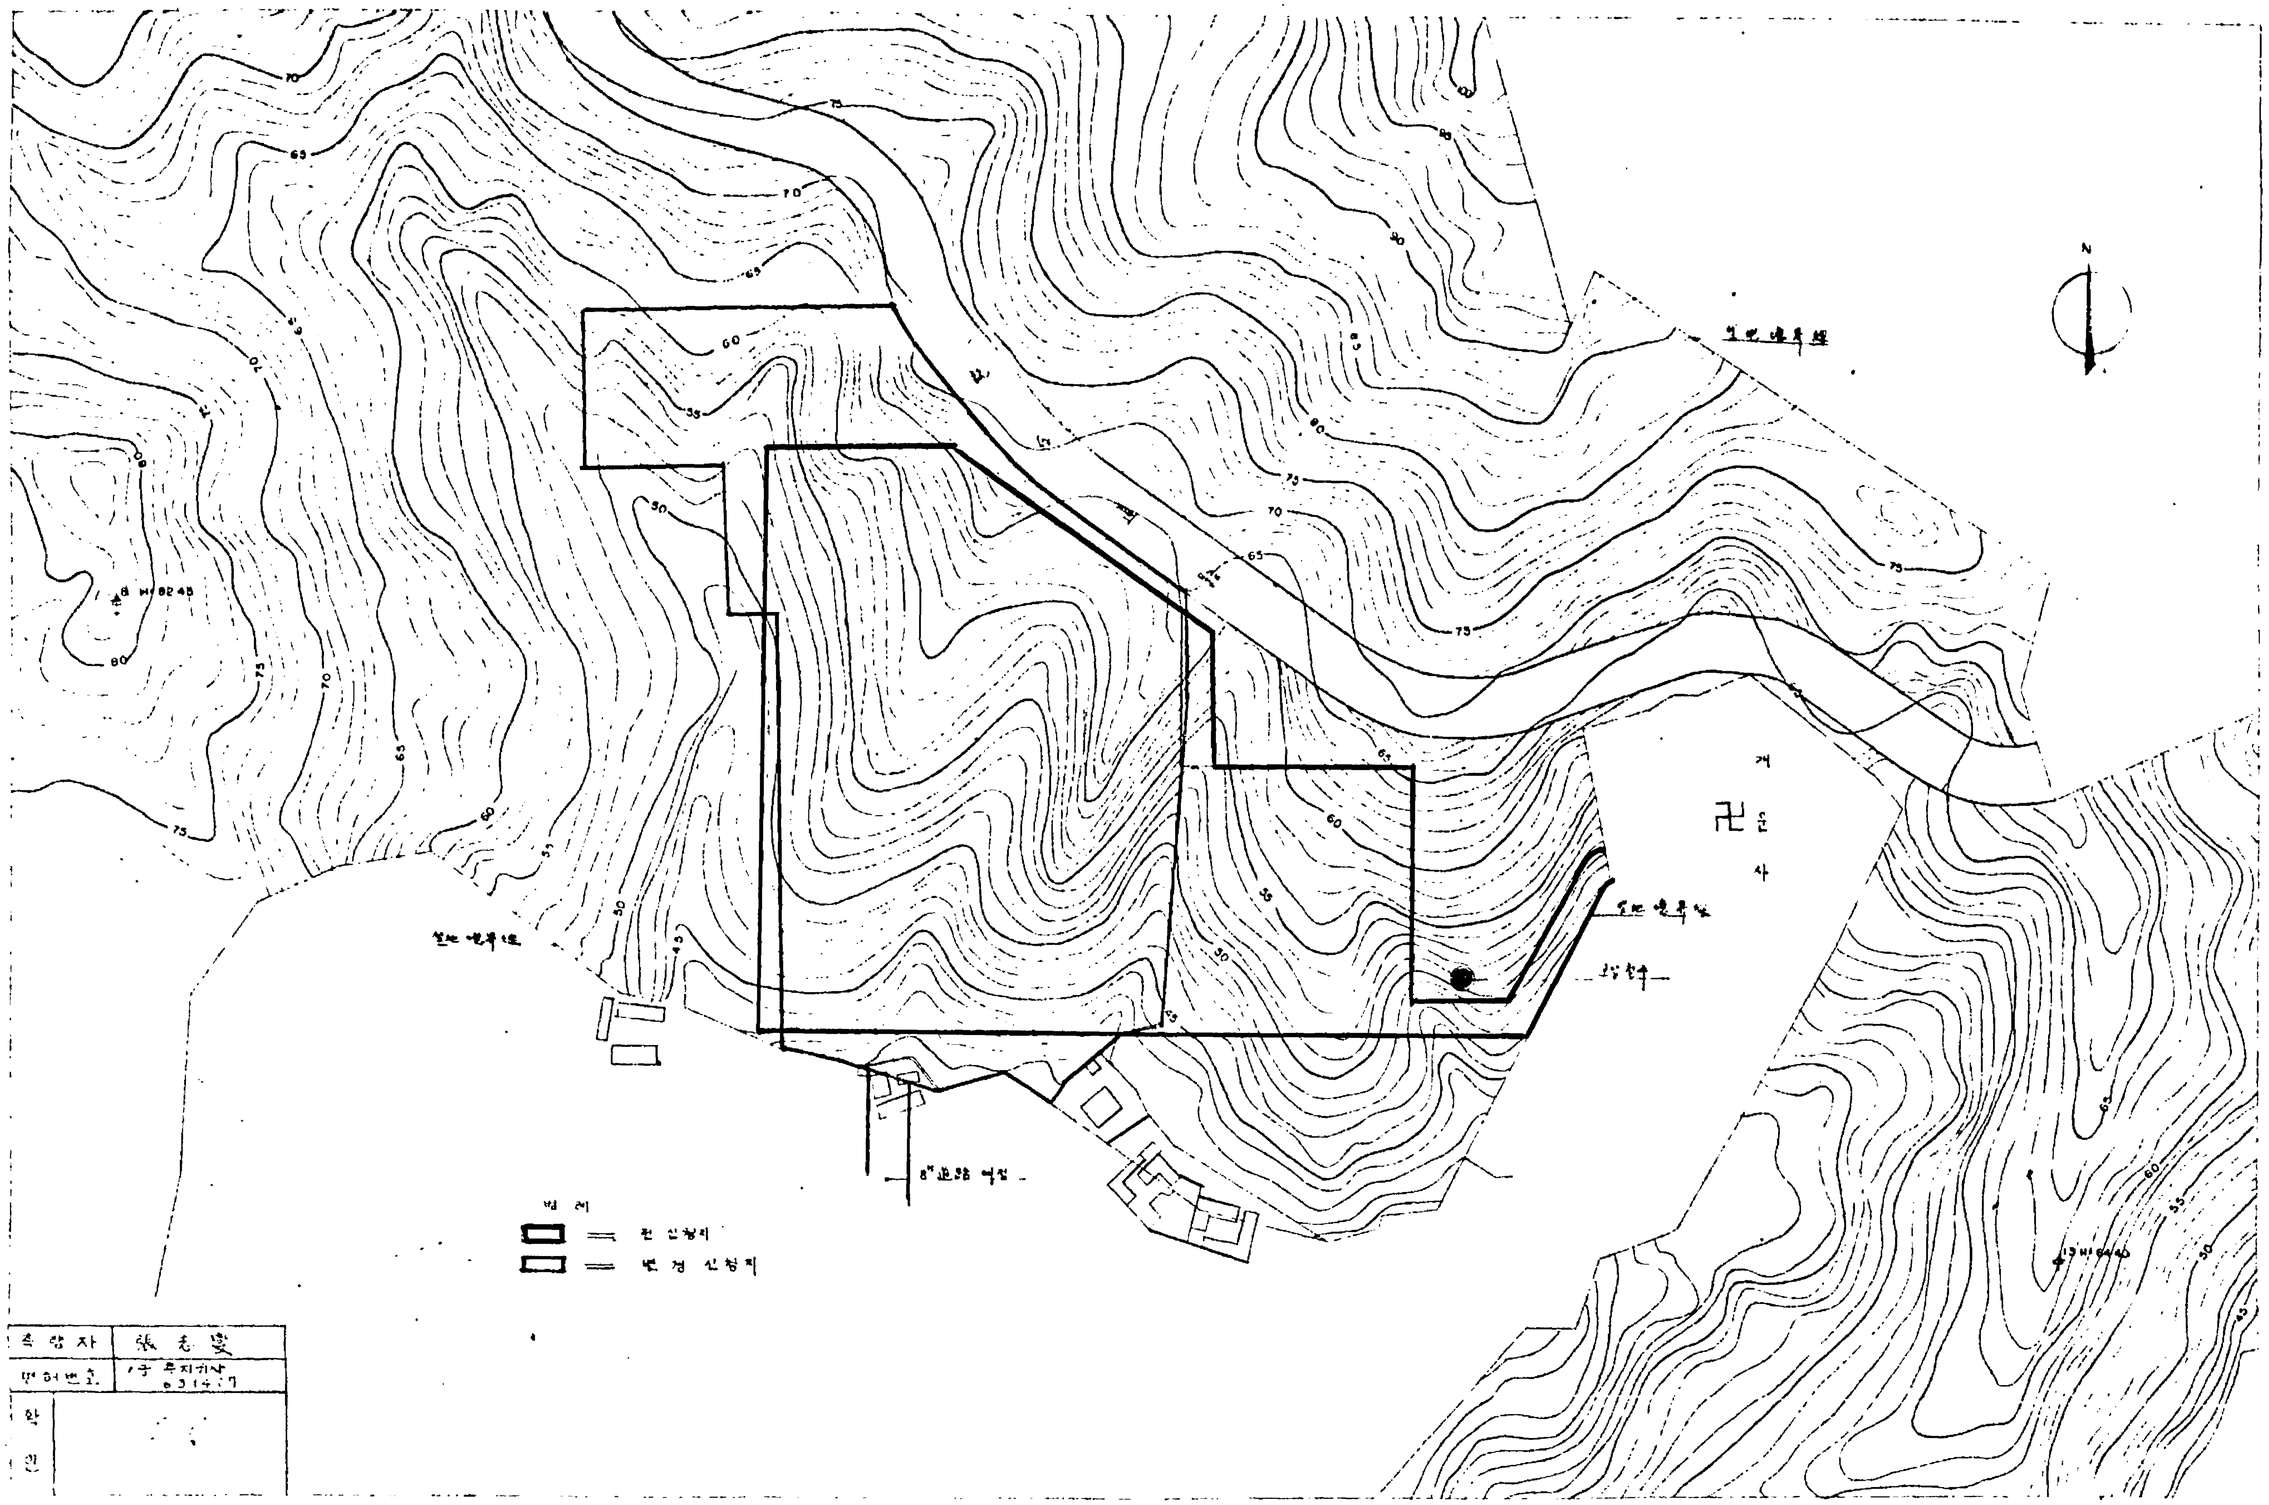

측량자	張 志 燮
면허번호.	1급 측지기사 6314:7
확인	

고 려 대 학 교 기 숙 사 부 지 정 지 공 사	도 면 명	안내도 및 위치도	축 척 1:5000

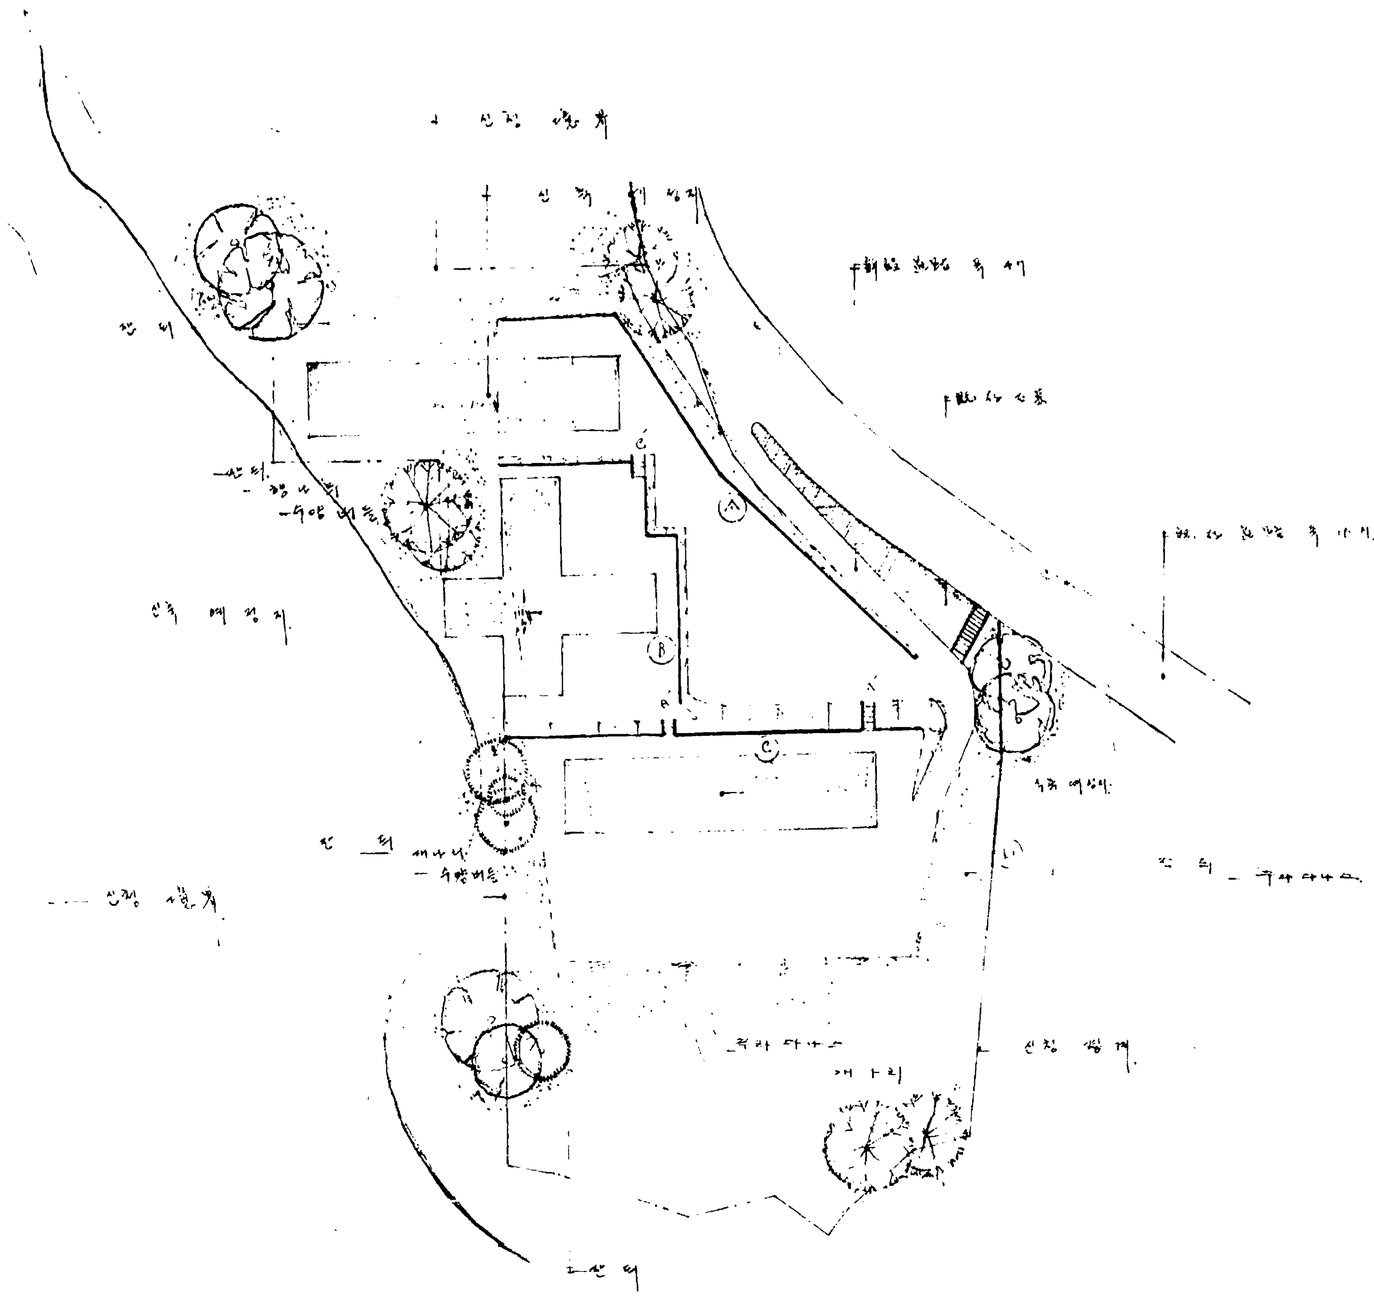

	도면명	조 경 도	축 척	1 : 600	고 려 대 학 교 기 숙 사 부 지 정 지 공 사

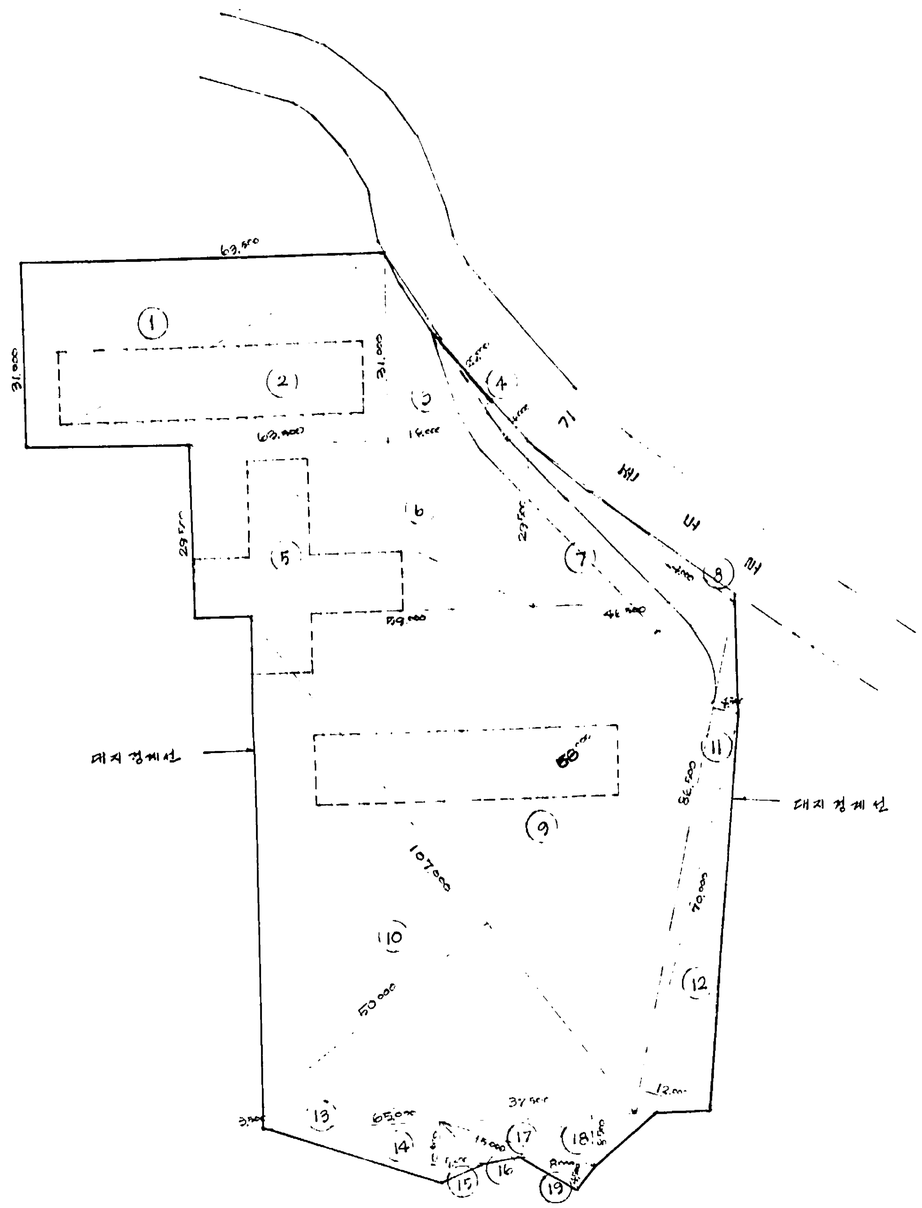

구 적 표

번호	구 적	계 (㎡)
(1)	63.500 × 31.000 × 0.5	984.250
(2)	〃	984.250
(3)	18.000 × 31.000 × 0.5	279.000
(4)	25.000 × 4.000 × 0.5	50.000
(5)	52.000 × 22.500 × 0.5	870.250
(6)	〃	870.250
(7)	46.500 × 29.500 × 0.5	685.875
(8)	24.000 × 1.500 × 0.5	18.000
(9)	107.000 × 66.000 × 0.5	3531.000
(10)	107.000 × 50.000 × 0.5	2675.000
(11)	86.000 × 4.500 × 0.5	194.620
(12)	70.000 × 12.000 × 0.5	420.000
(13)	65.000 × 3.500 × 0.5	113.750
(14)	30.500 × 10.100 × 0.5	154.020
(15)	10.100 × 7.500 × 0.5	36.310
(16)	15.000 × 3.500 × 0.5	26.250
(17)	18.000 × 1.500 × 0.5	13.500
(18)	37.500 × 8.500 × 0.5	159.310
(19)	8.000 × 4.500 × 0.5	18.000
합계		12.083.745

(3655.22평)

고려대학교 기숙사 부지정지공사	도면명	구 적 도	축 척	1 : 600

평 면 도

S = 1/600

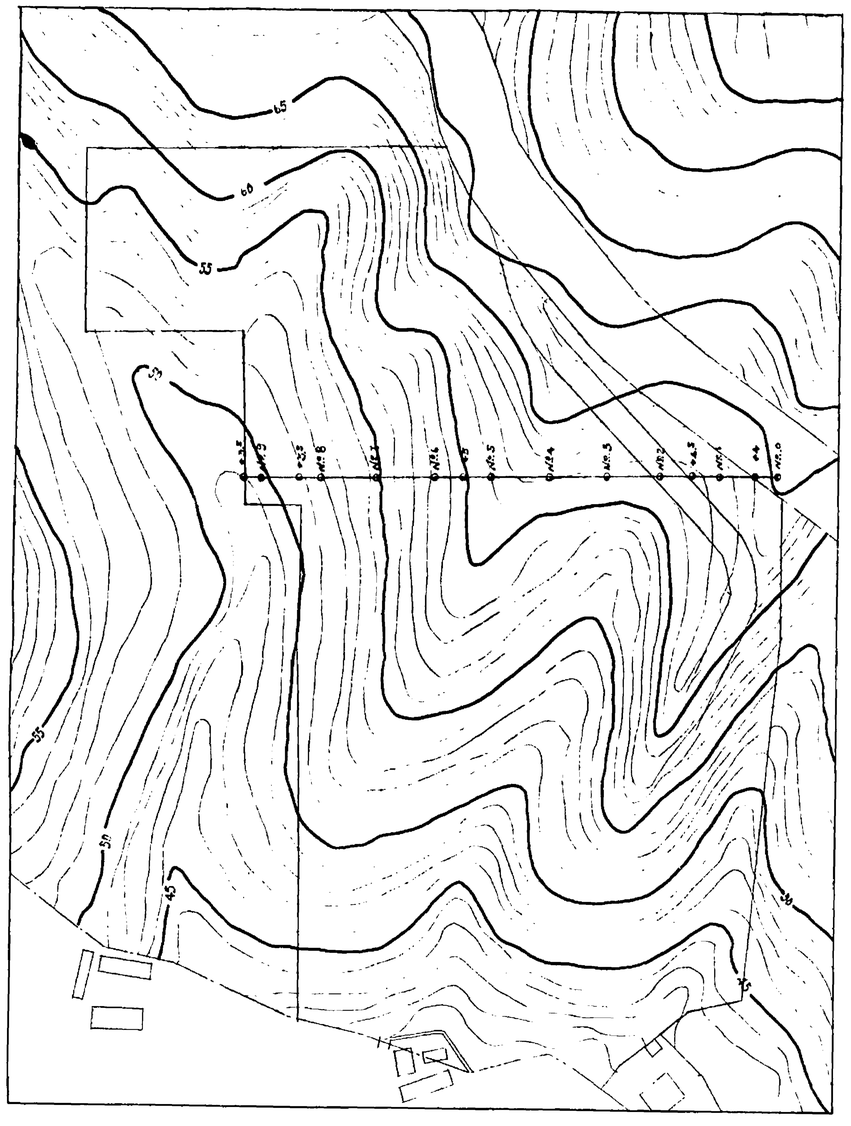

종 단 도

S { H = 1:600 / V = 1:200

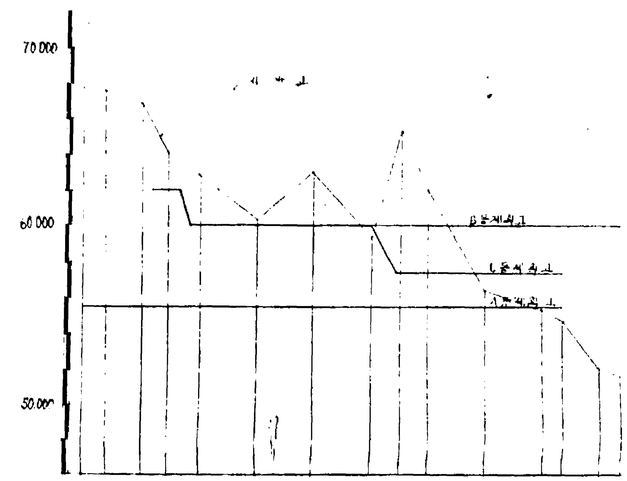

STATION	LENGTH	TOTEL LENGTH	GROUND LEVEL	DESIGN LEVEL	BANKING / CUTTING HEIGHT
NO. 0	0.00	0.00	67.80	67.80	0.00
+4	4.00	4.00	67.60	67.60	-
NO. 1	6.00	10.00	66.80	60.00	-6.80
+4.5	4.50	14.50	64.20	"	-4.20
NO. 2	5.50	20.00	62.90	"	-2.90
NO. 3	10.00	30.00	60.24	"	-0.24
NO. 4	10.00	40.00	63.10	"	-3.10
NO. 5	10.00	50.00	52.40	60.00	+0.60
+5	5.00	55.00	65.40	57.50	-7.90
NO. 6	5.00	60.00	62.00	"	-4.60
NO. 7	10.00	70.00	56.40	"	+1.10
NO. 8	10.00	80.00	55.40	"	+2.10
+3.5	3.50	83.50	54.60	"	+2.90
NO. 9	6.50	90.00	52.20	"	+5.50
+3.5	3.50	93.50	51.60	"	+5.90

소 려 대 학 교	기 숙 사	부 지 정 지 공 사	도 면 명	● 종 단 도	축 척	

No5

CRoss Section

S = 1/200

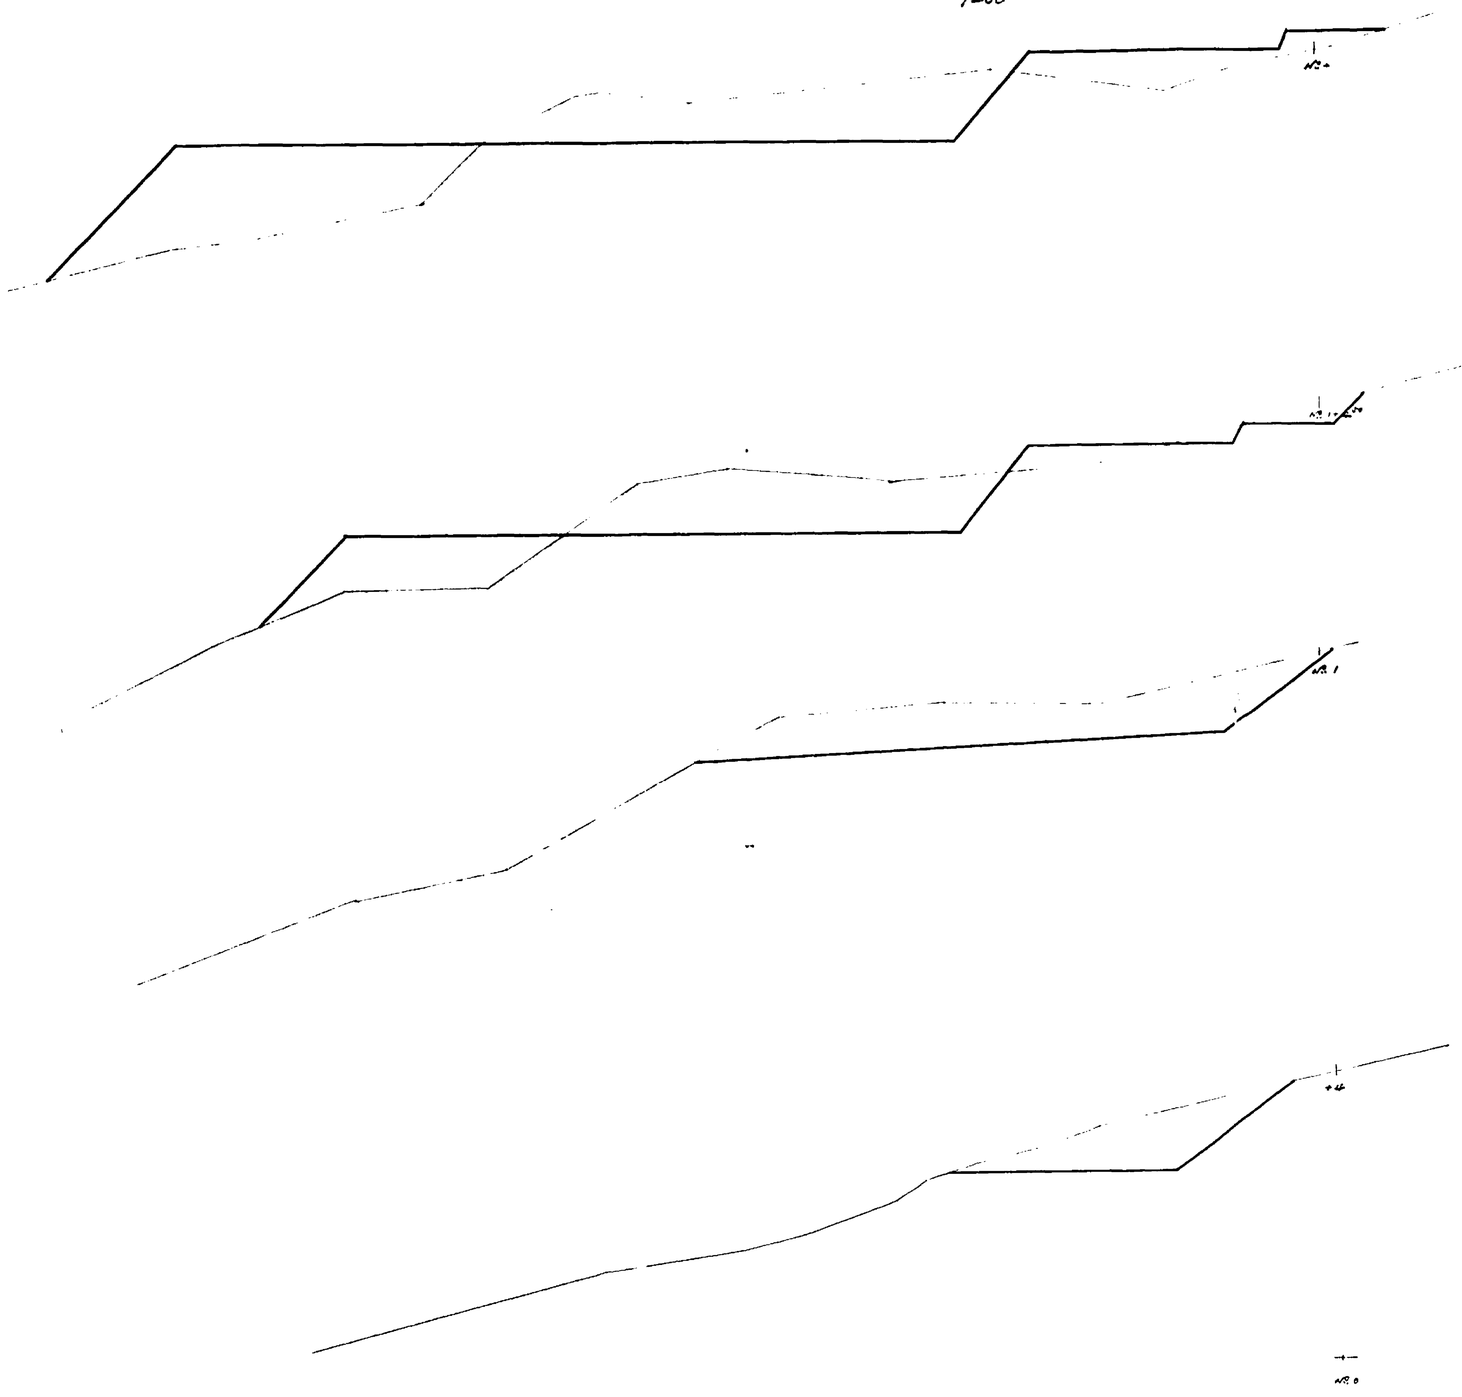

C	[illegible]
B	[illegible]

C	[illegible]
B	[illegible]

C	[illegible]
B	[illegible]

C	[illegible]
B	[illegible]

고려대학교 기숙사 부지정지공사	도면명	횡단도1	축척	1 : 200

N06

CROSS SECTION

S = 1/200

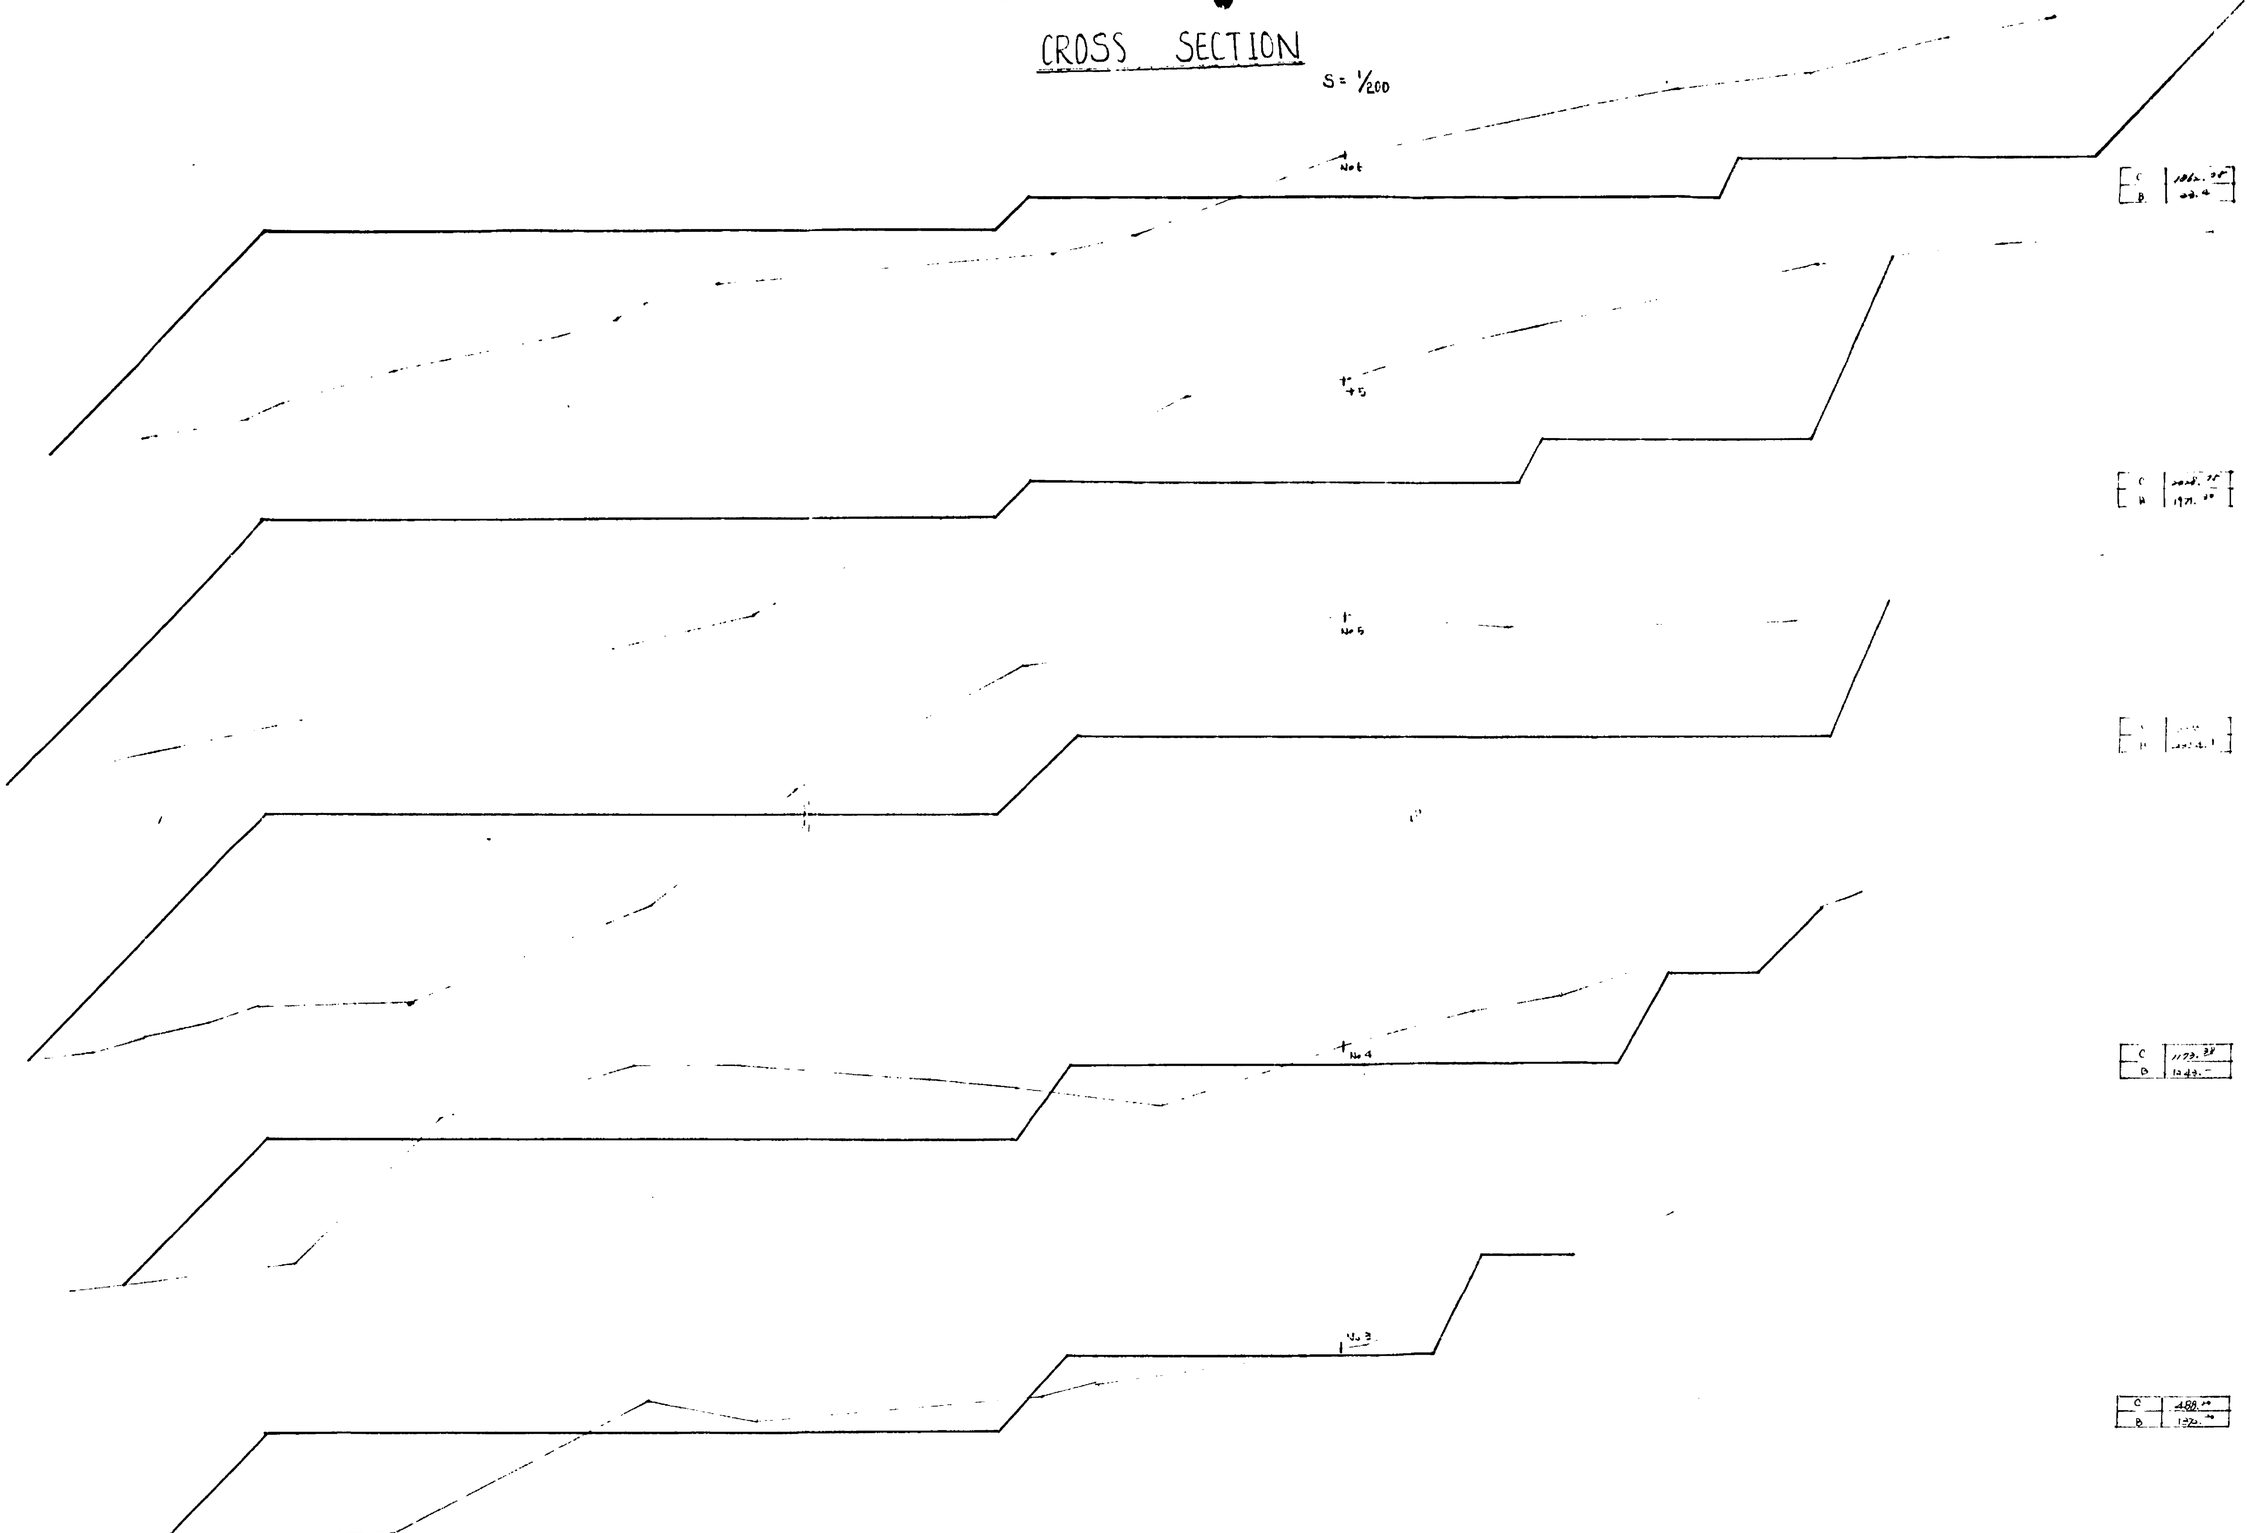

고려대학교 기숙사 부지정지공사	도면명	횡단도2	축척	1 : 200

No 7

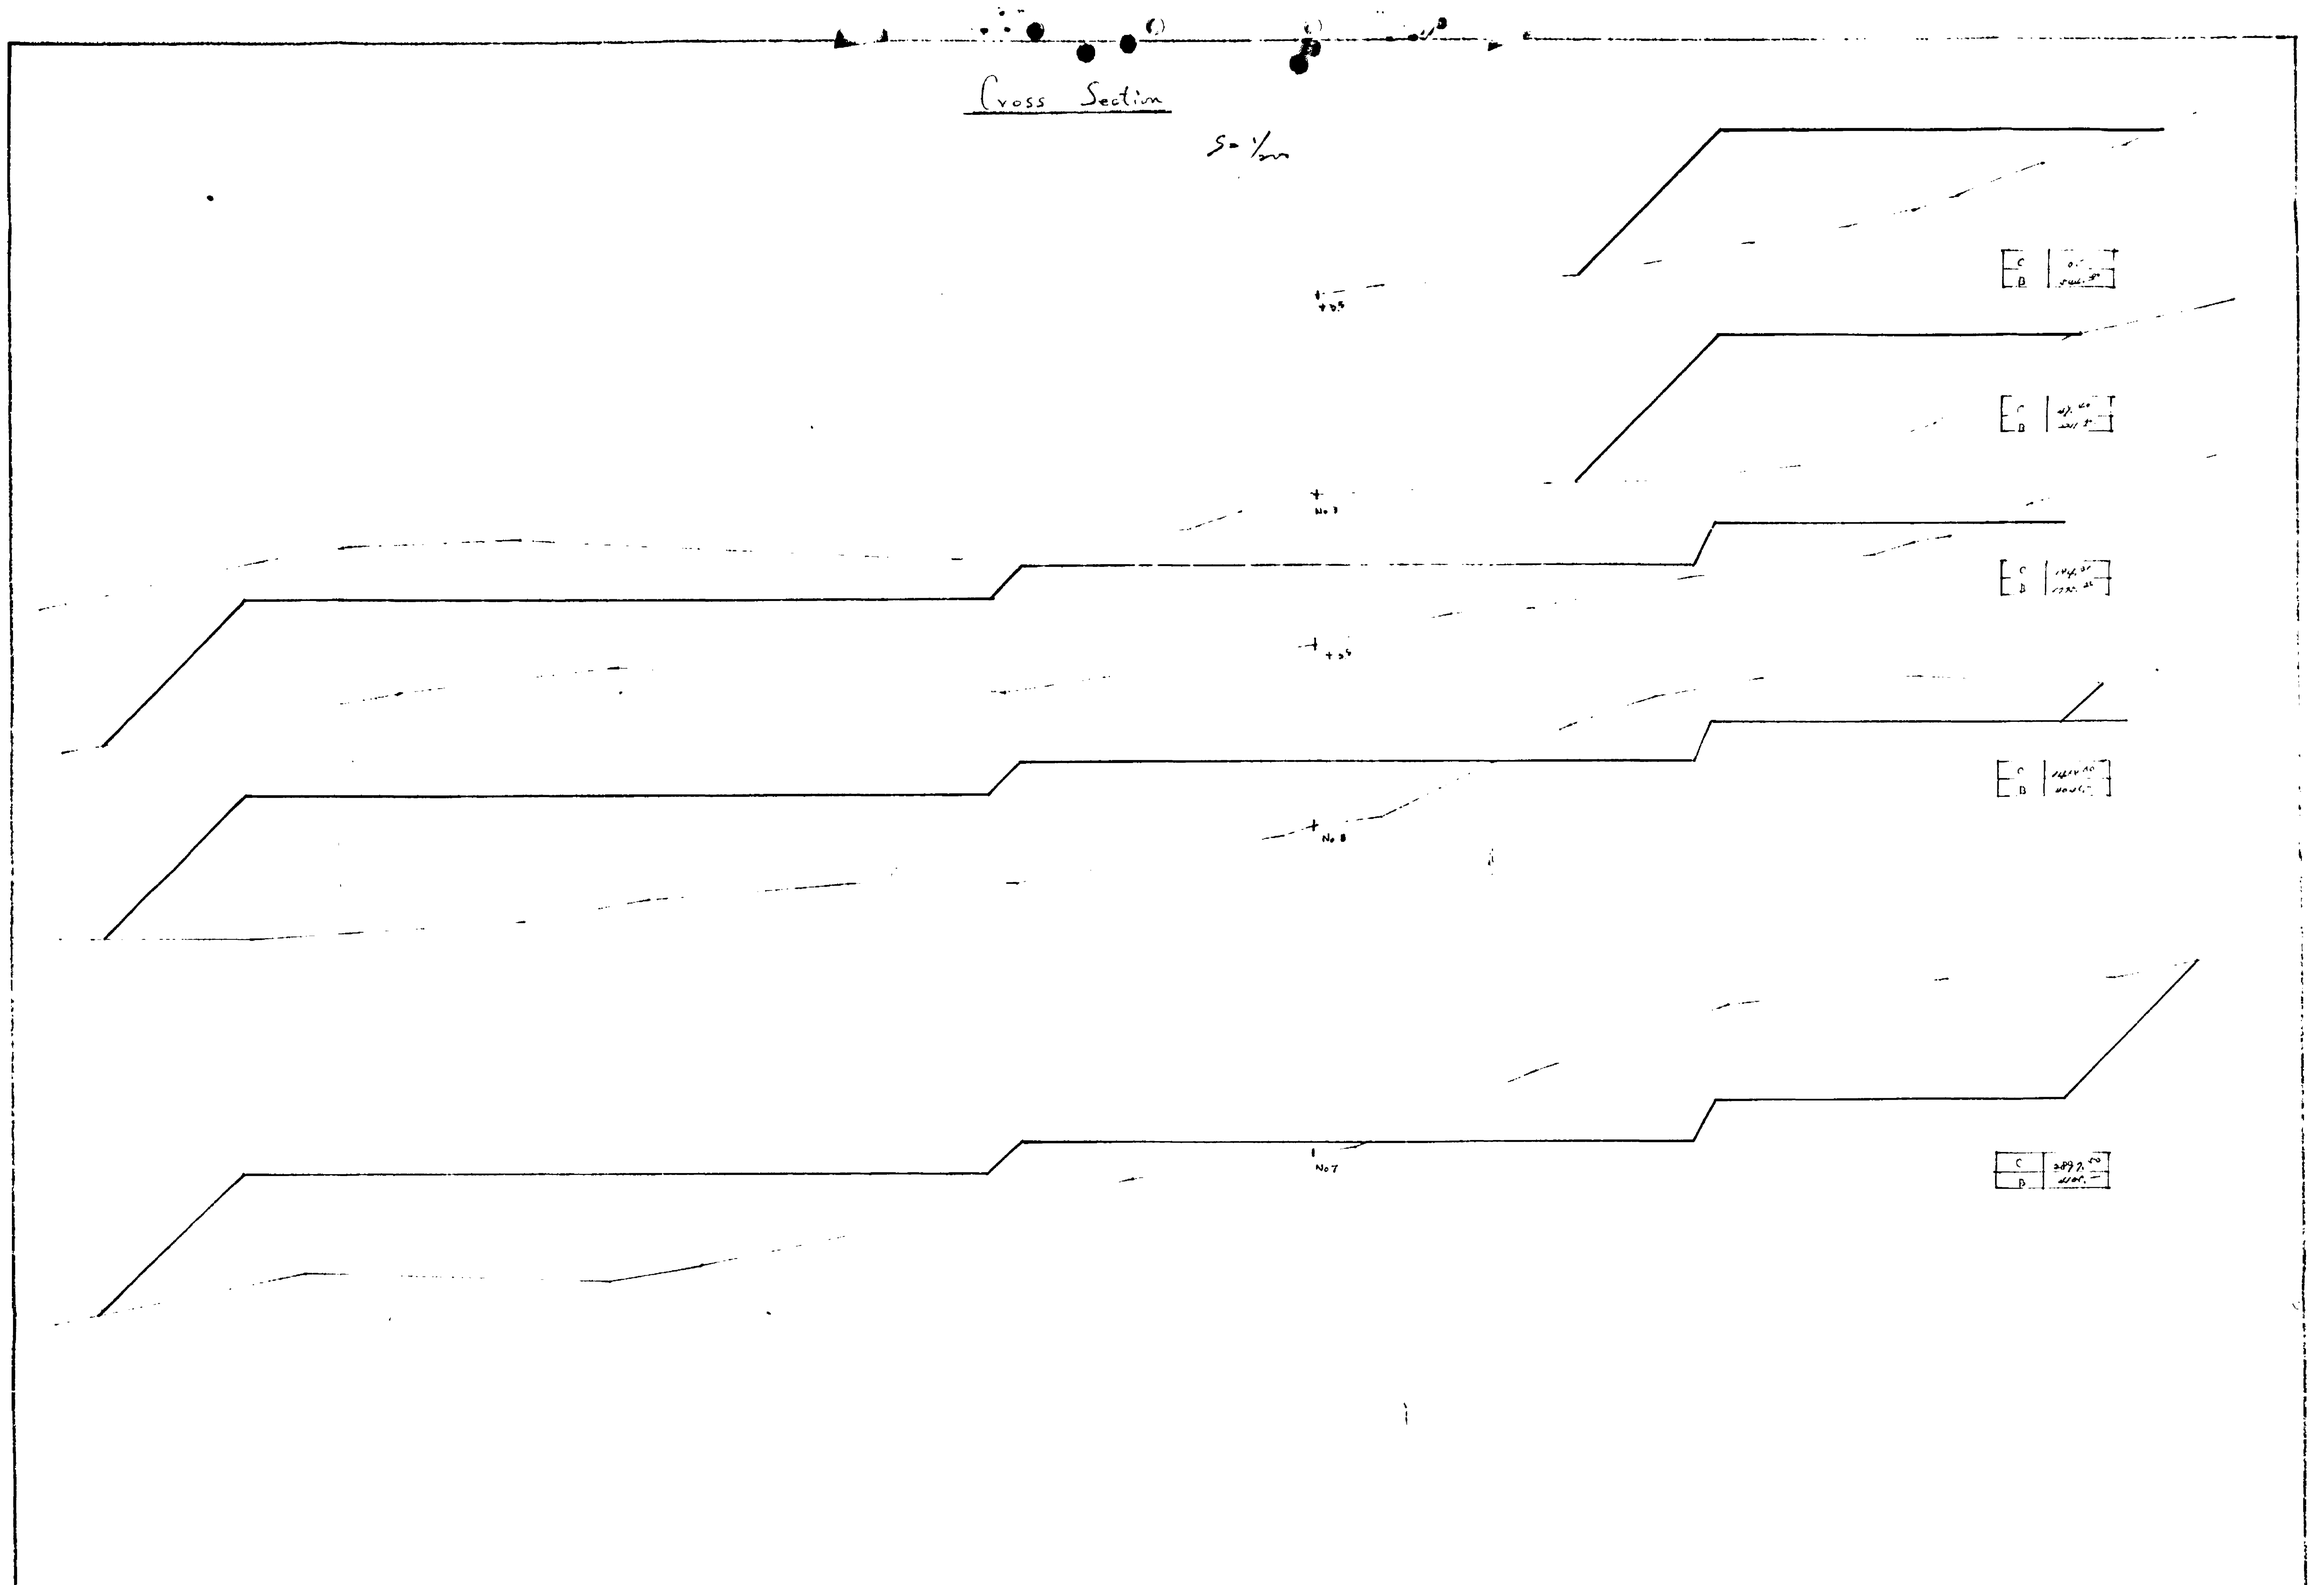

고려대학교 기숙사 부지정지공사	도면명	횡단도 3	축척	1:200

108

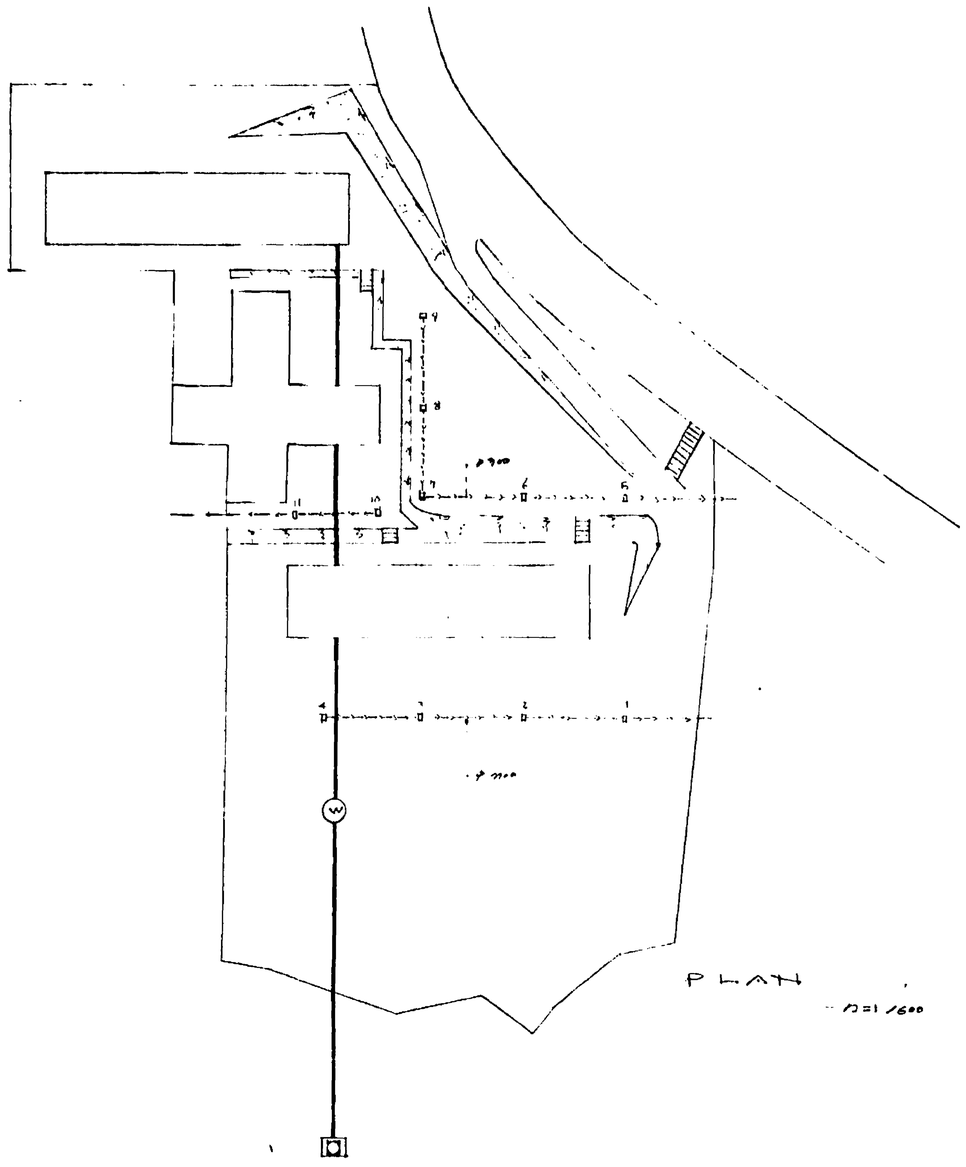

CATCH PIT

S=1:20

SECTION

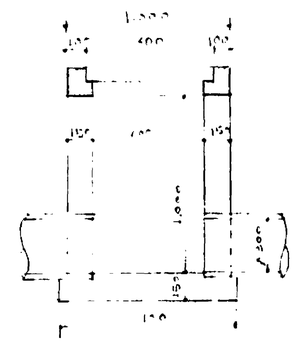

CAP VIEW

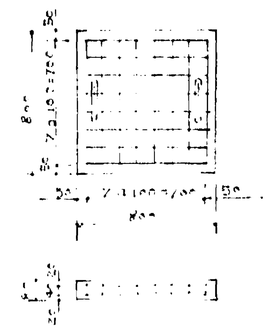

PLAN

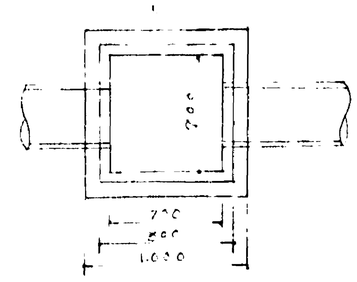

DETAIL OF HANDLE

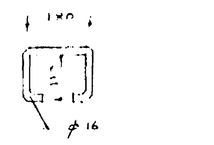

MATERIAL LIST

(PER 1 EA)

ITEM	DESCRIPTION	UNIT	QUANTITY	REMARKS
CONCRETE	1 : 2 : 4	M^3	0.40	
STEP CONC	1 : 3 : 6	M^3	0.18	
RE-BAR	ø 6MM	KG	11.80	SBC 24
FORM	4 TIMES	M^2	7.40	
STONE	15×15×70	EA	4	화 강 암

고 려 대 학 교 기 숙 사 부 지 정 지 공 사	도 면 명	상하수도 평면도 및 맨홀도	축 척	1 : 600 1 : 10

107

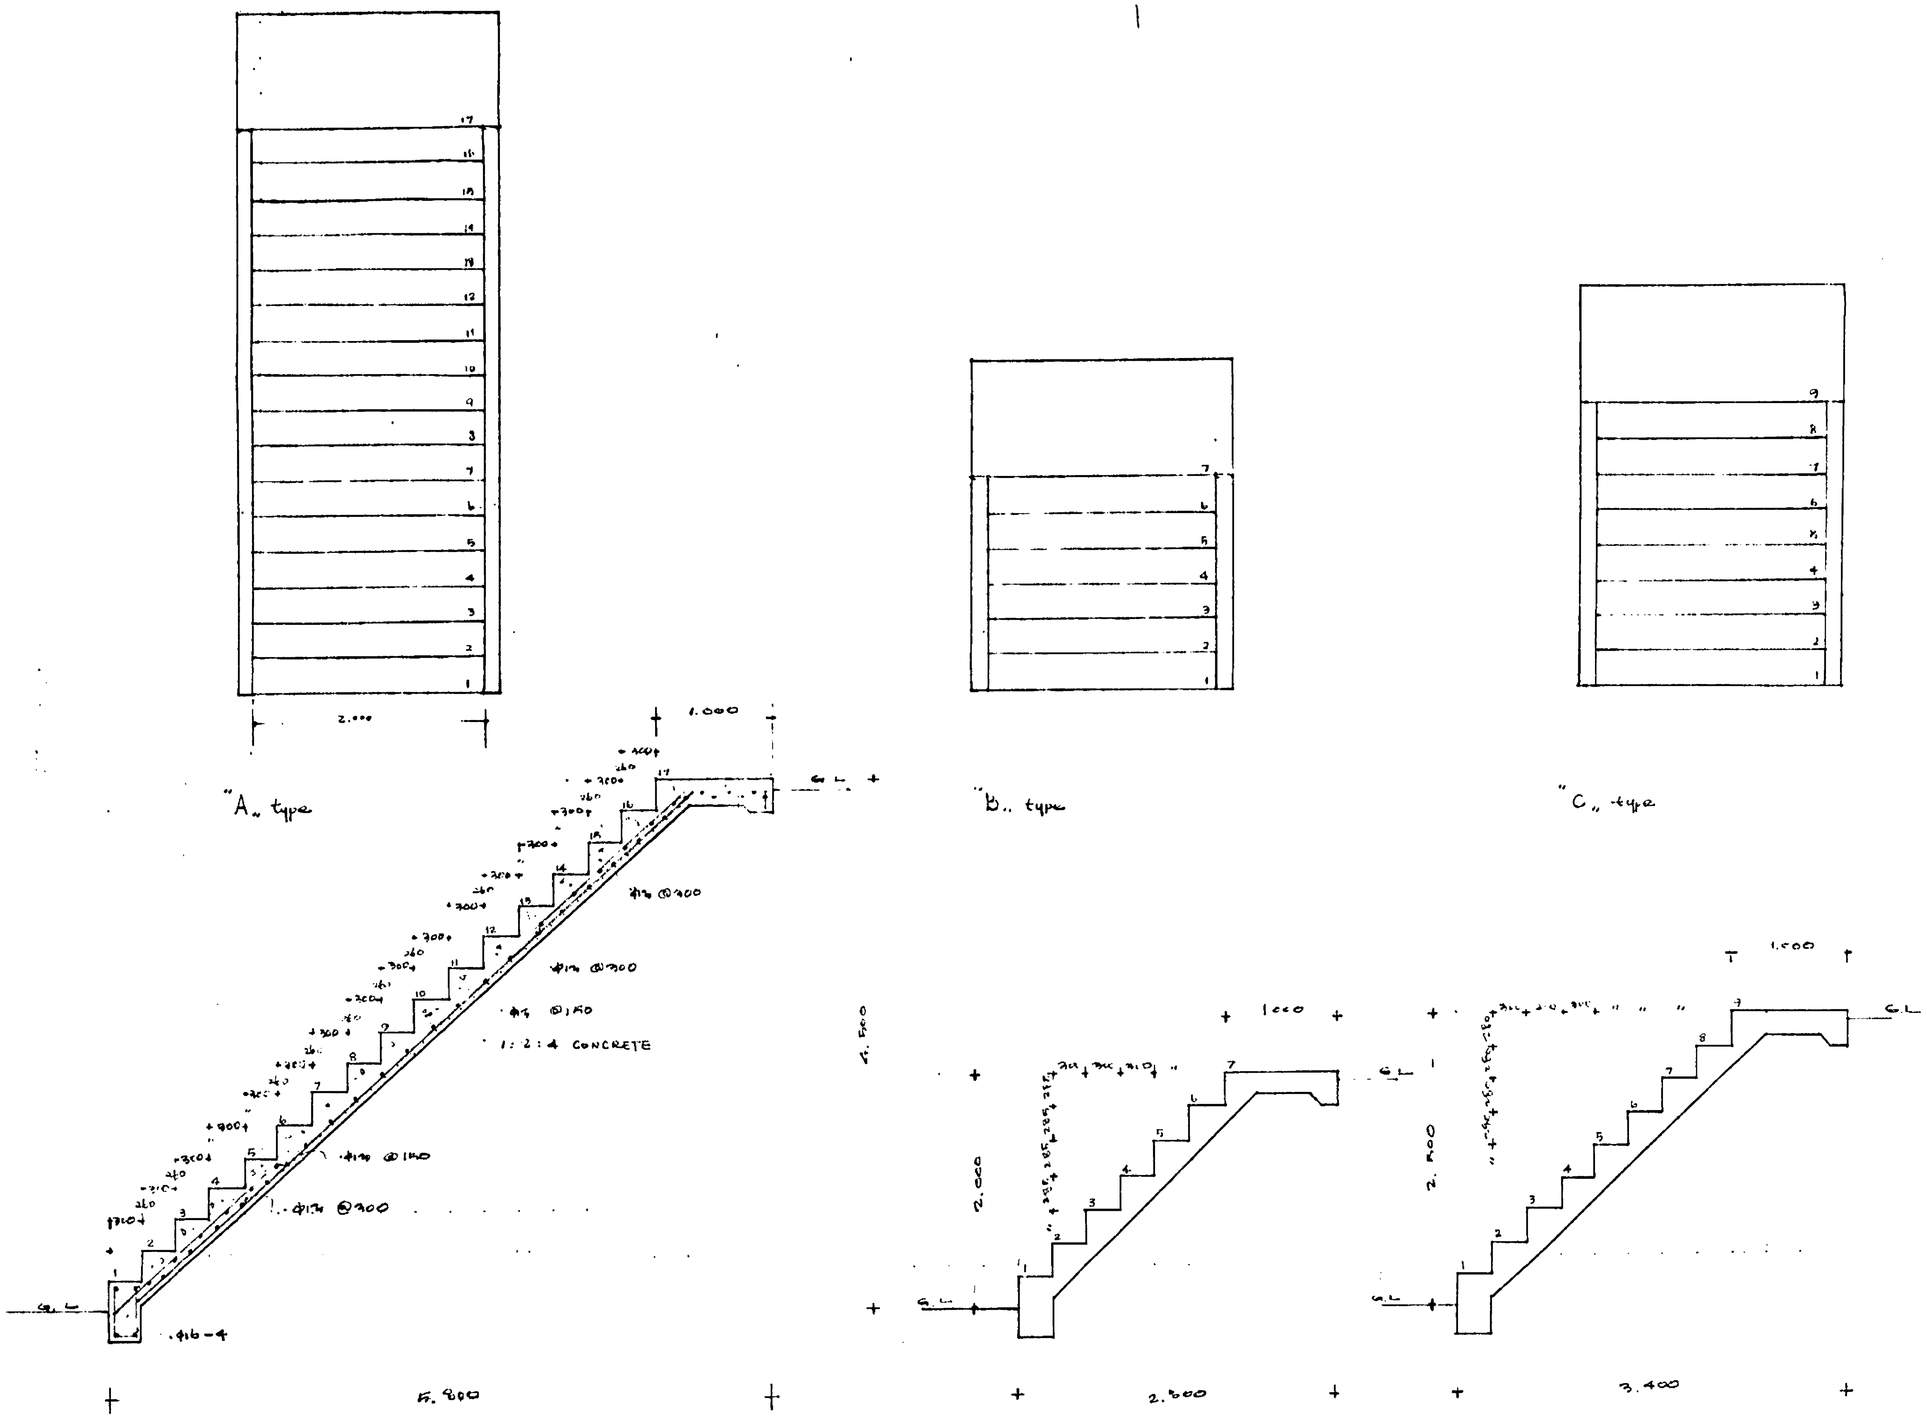

고 려 대 학 교 기 숙 사 부 지 정 지 공 사	도 면 명	계단 평면.단면도	축 척	1 : 30

No 10

二.A 옹 벽

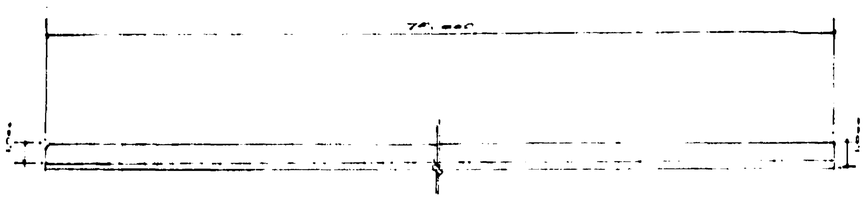

二.B 옹 벽

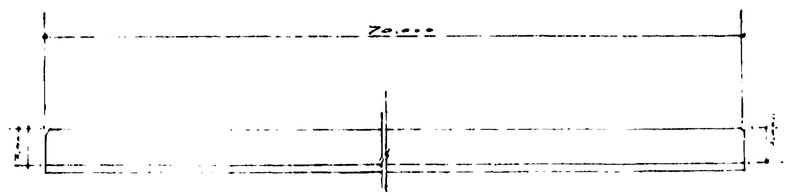

二.C 옹 벽

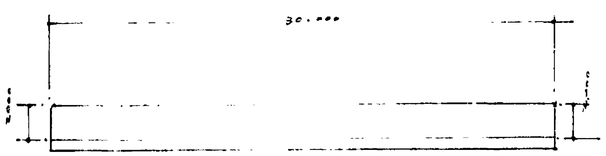

二.D 옹 벽

고려대학교 기숙사 부지정지공사	도면명	옹벽전개도	축척	1:200

RETAINING WALL

S = 1 : 50

(H = 7.0 M)

SECTION

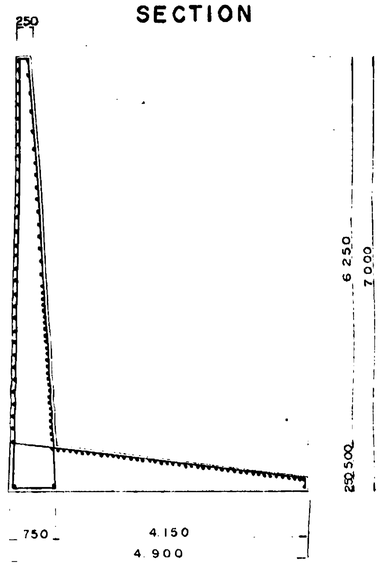

OUT SIDE IN SIDE

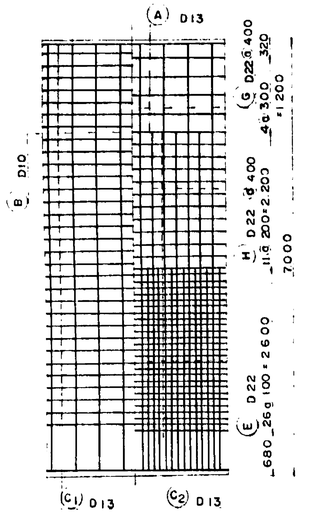

PLAN

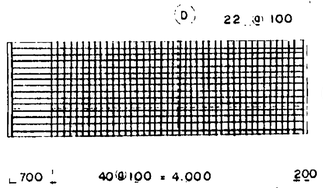

(H = 6.0 M)

SECTION

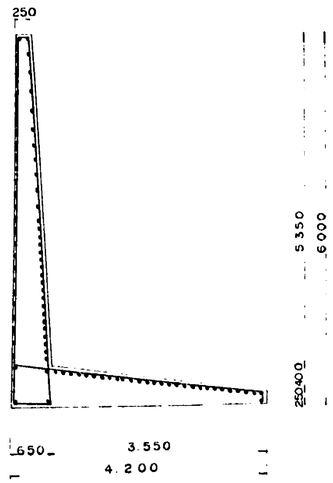

OUT SIDE IN SIDE

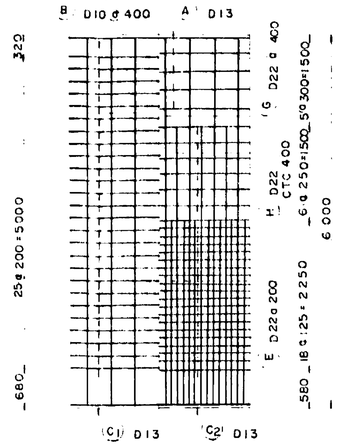

PLAN

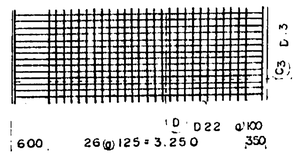

(H = 3.0 M)

SECTION

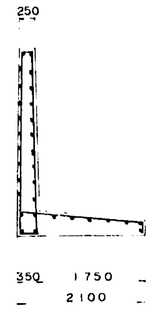

OUT SIDE IN SIDE

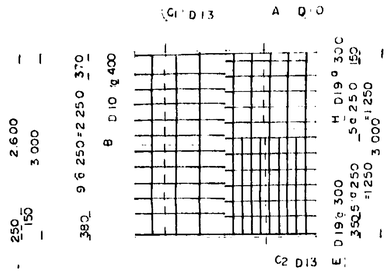

PLAN

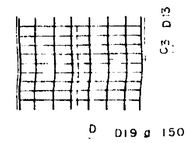

(H = 2.0 M)

SECTION

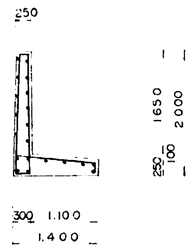

OUT SIDE IN SIDE

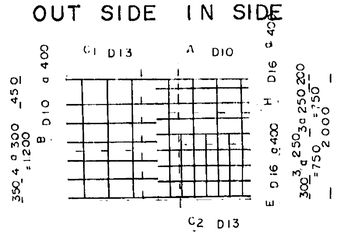

PLAN

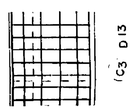

(H = 4.0 M)

SECTION

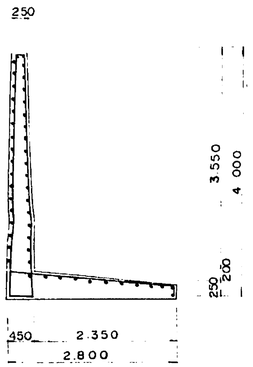

OUT SIDE IN SIDE

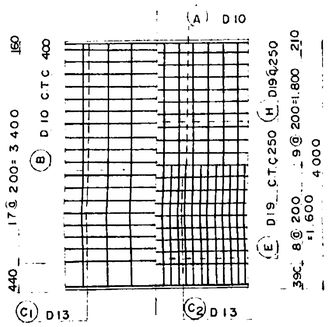

PLAL

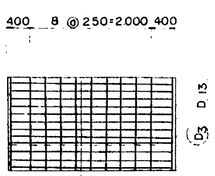

(H = 5.0 M)

SECTION

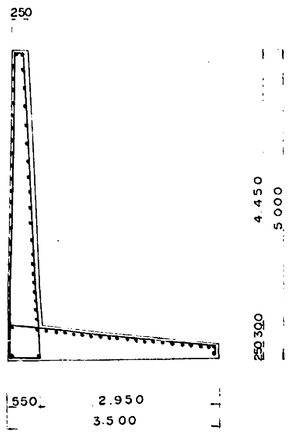

OUT SIDE IN SIDE

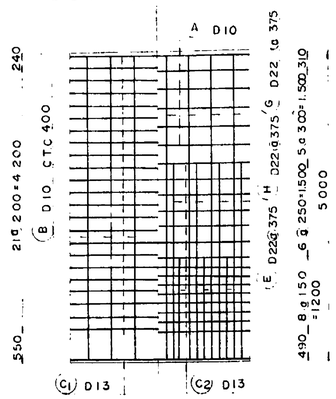

PLAN

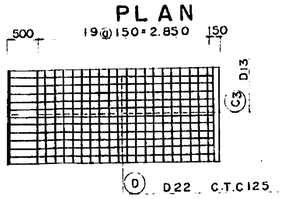

고려대학교 전도 1/1200

㈜ 측량사
면허번호 제 1757 호

고려대학교 문화관리과
이 시 환

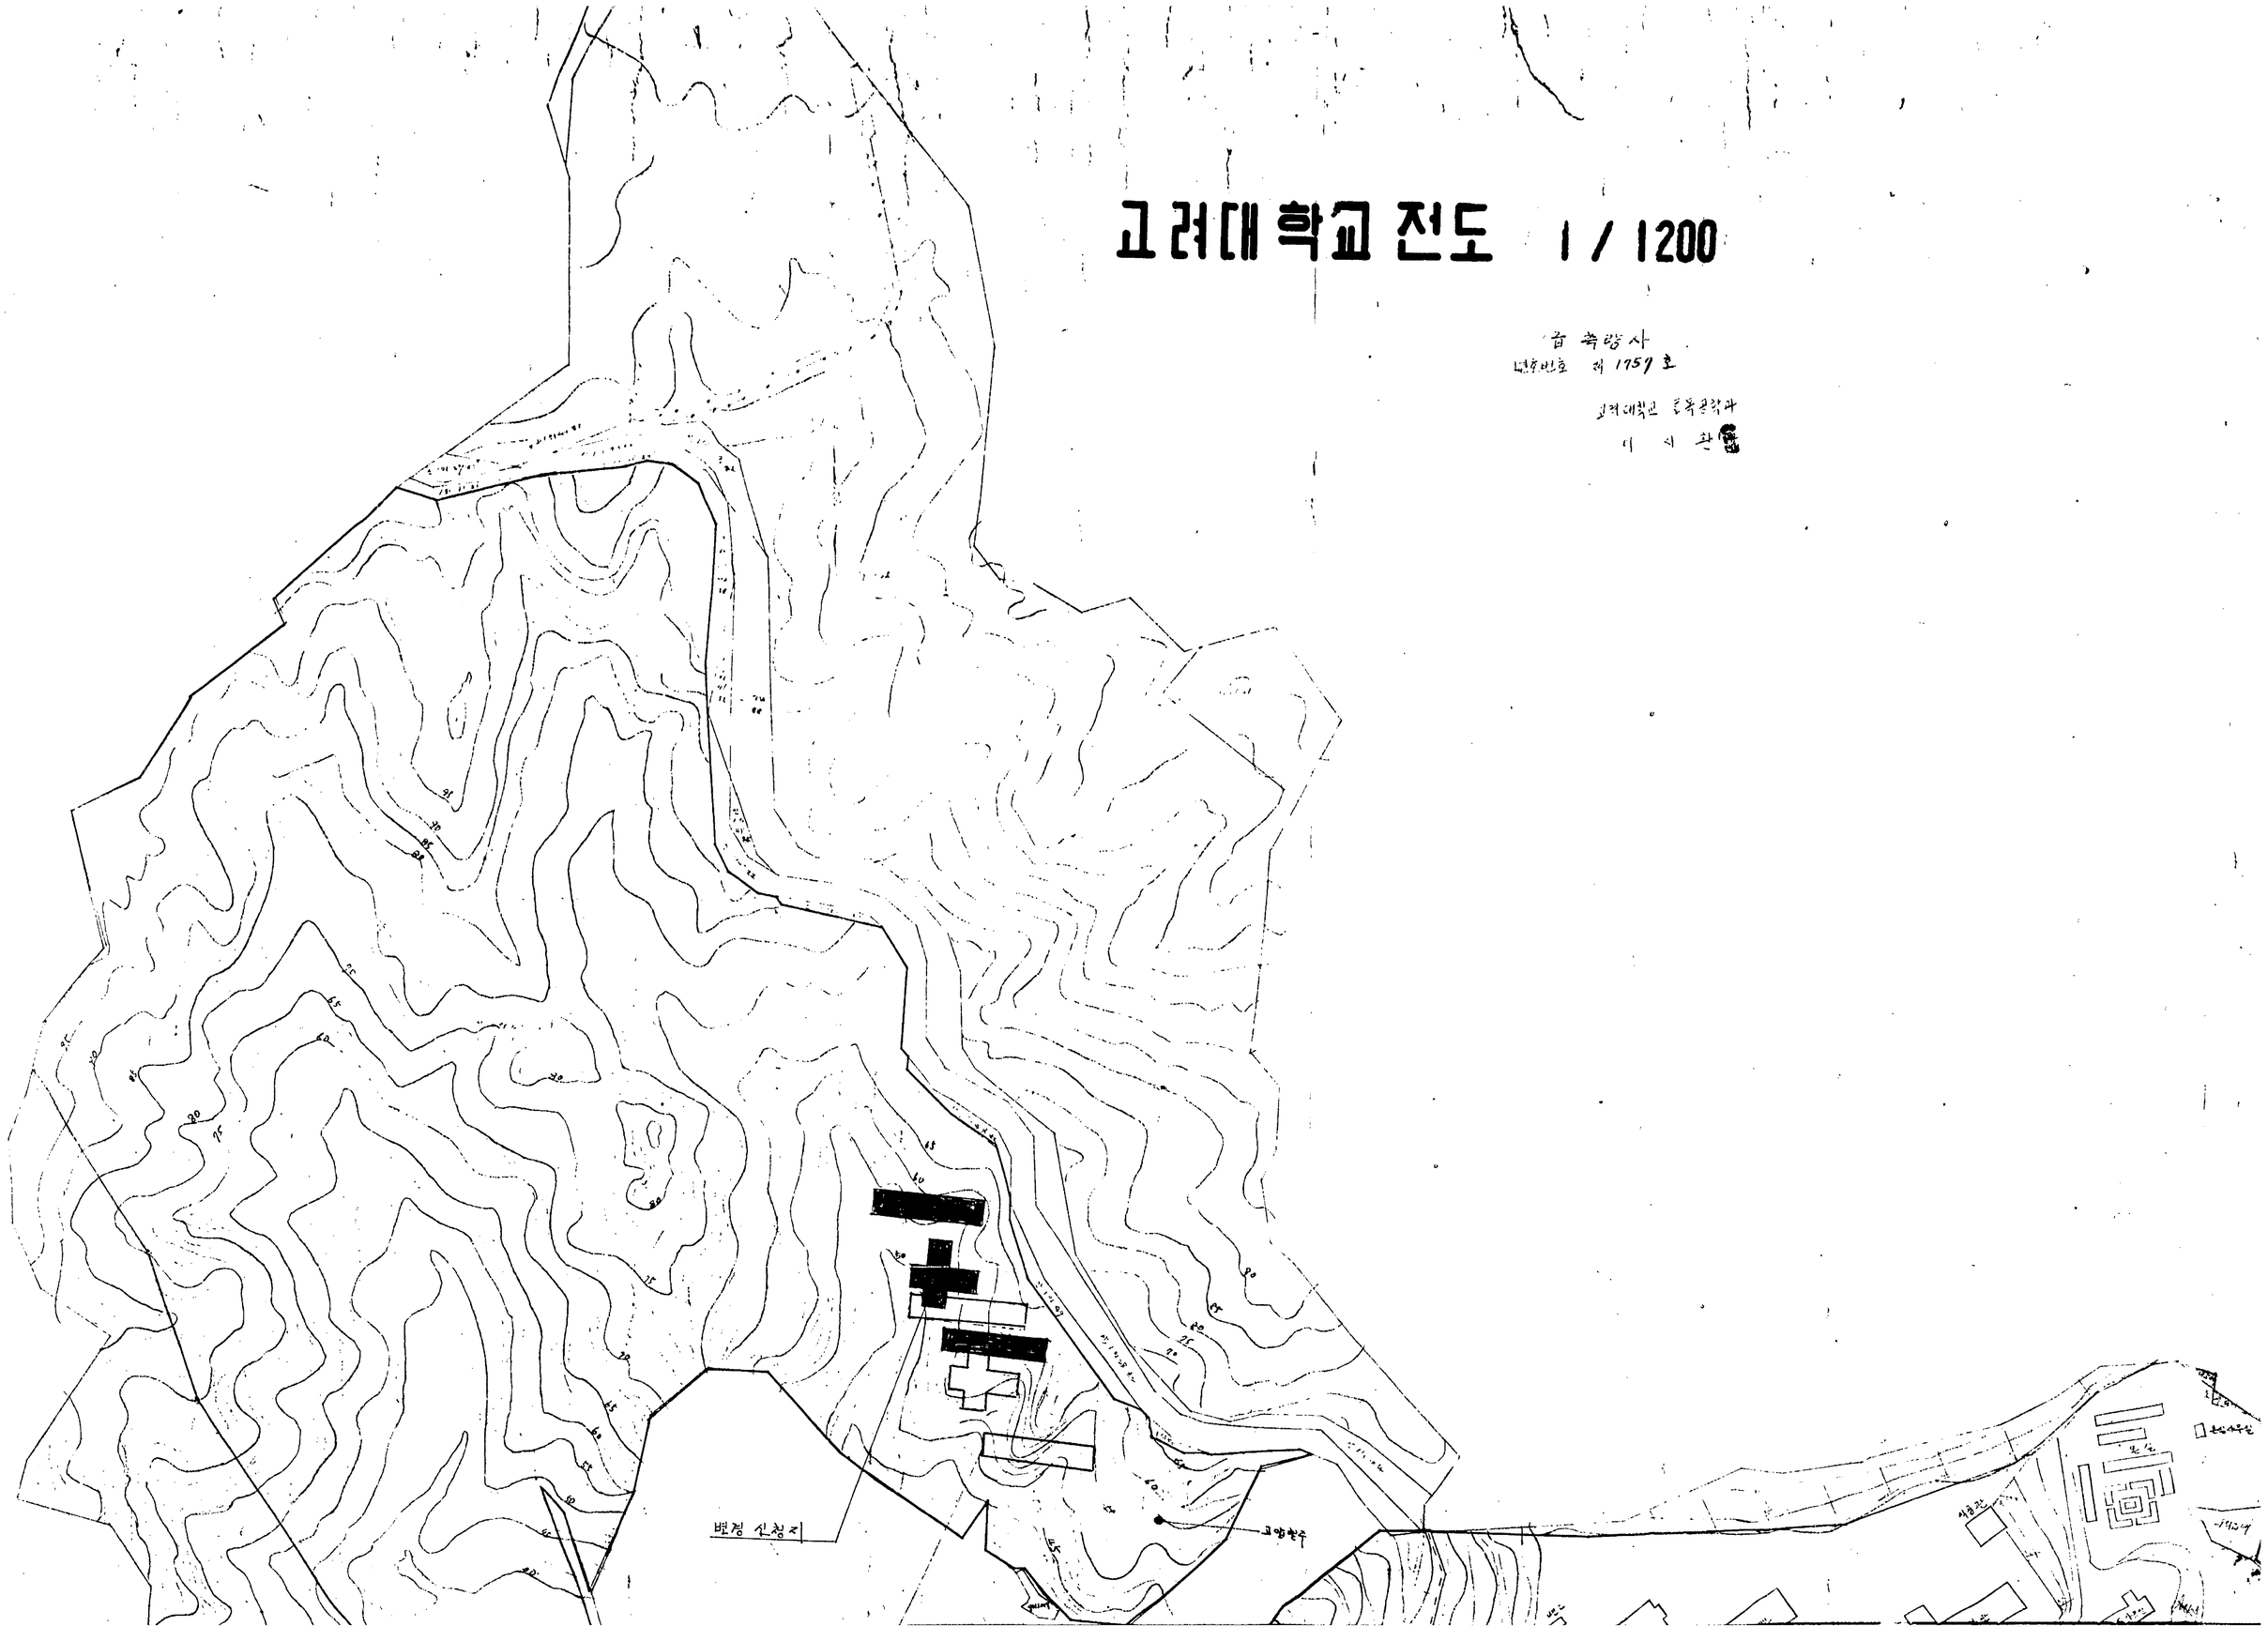
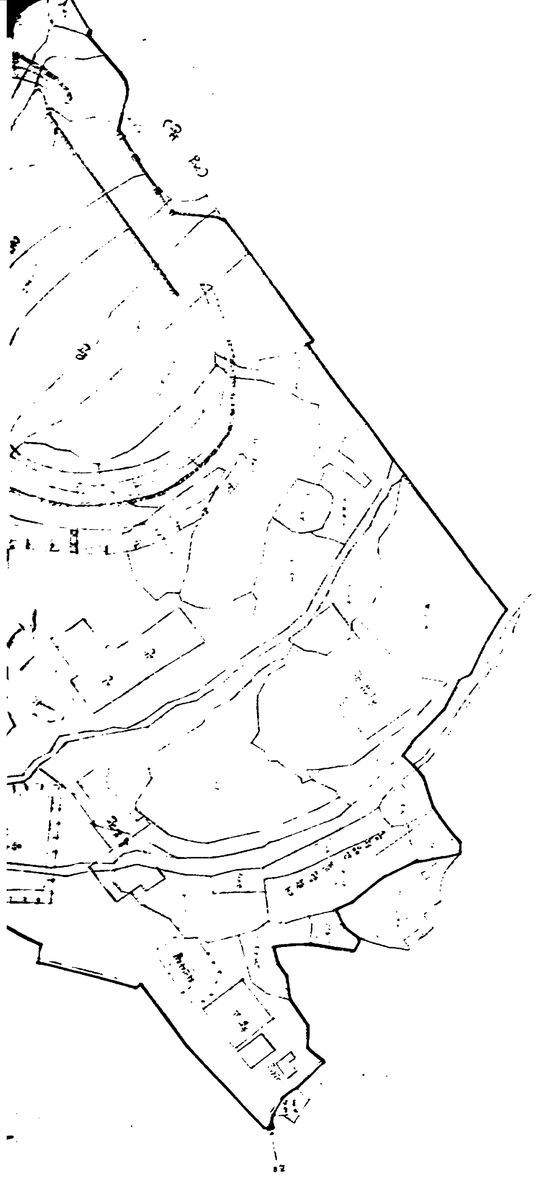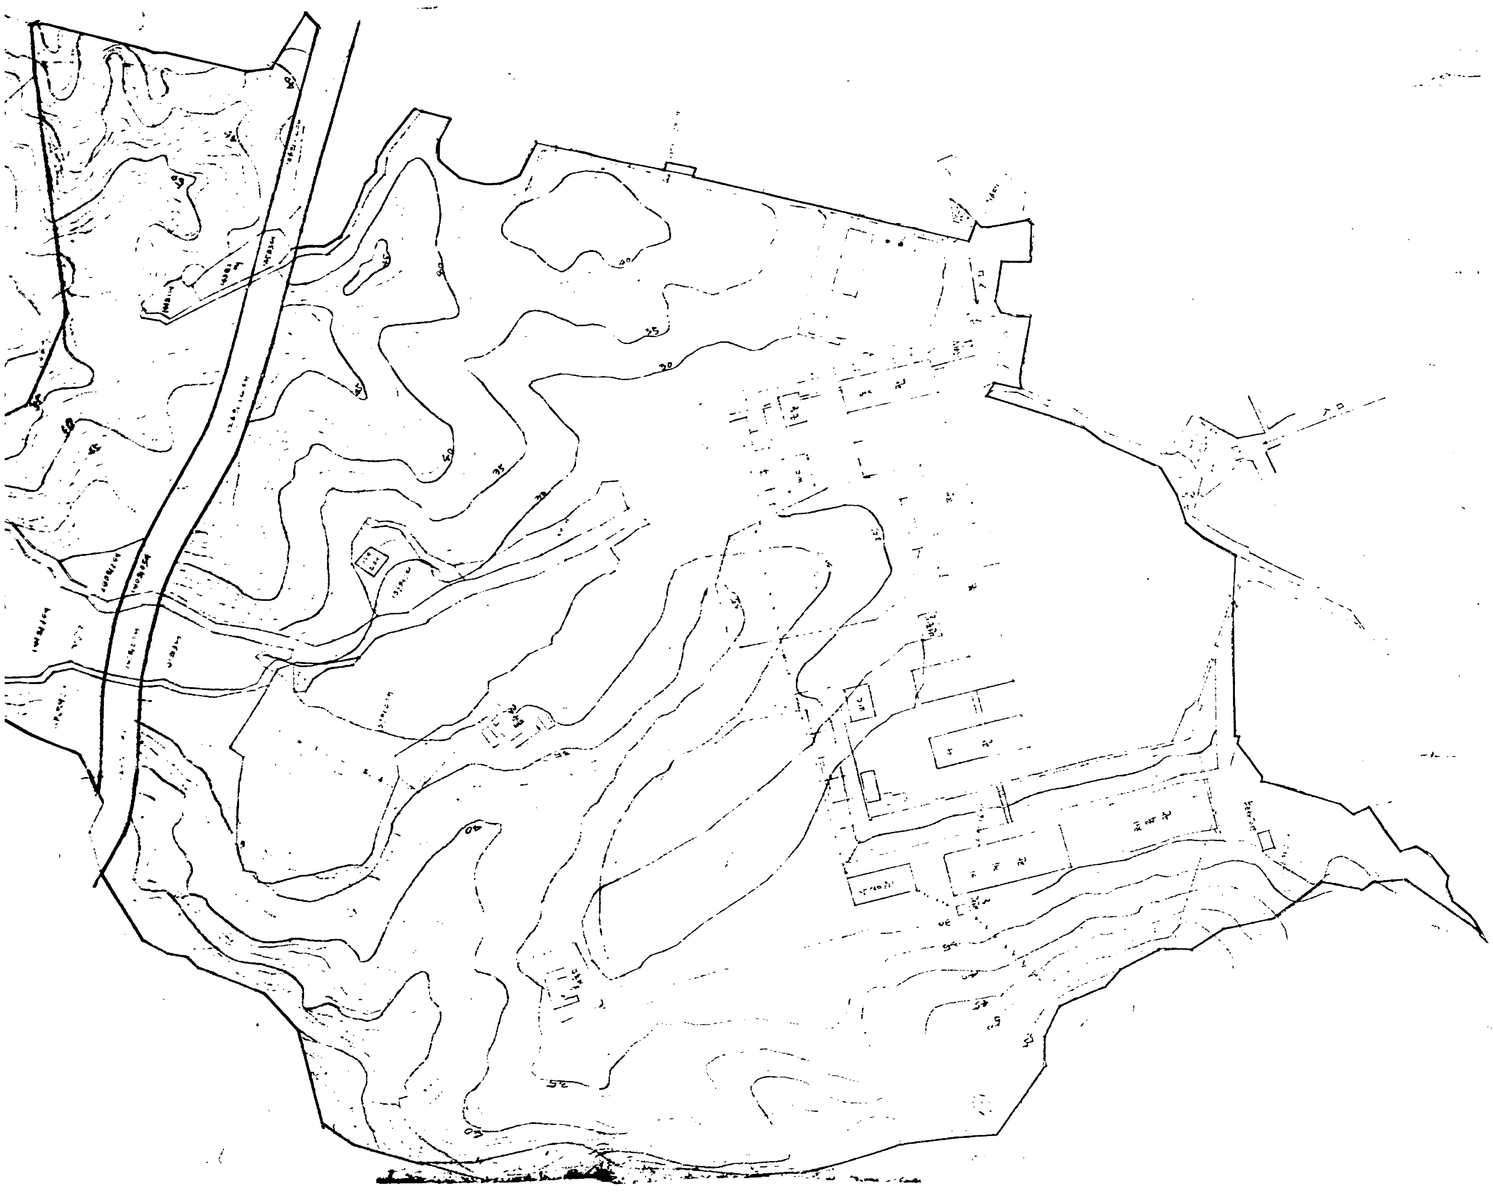
변경 신청지
(신청지)