서울대학교진입도로공사 평면도
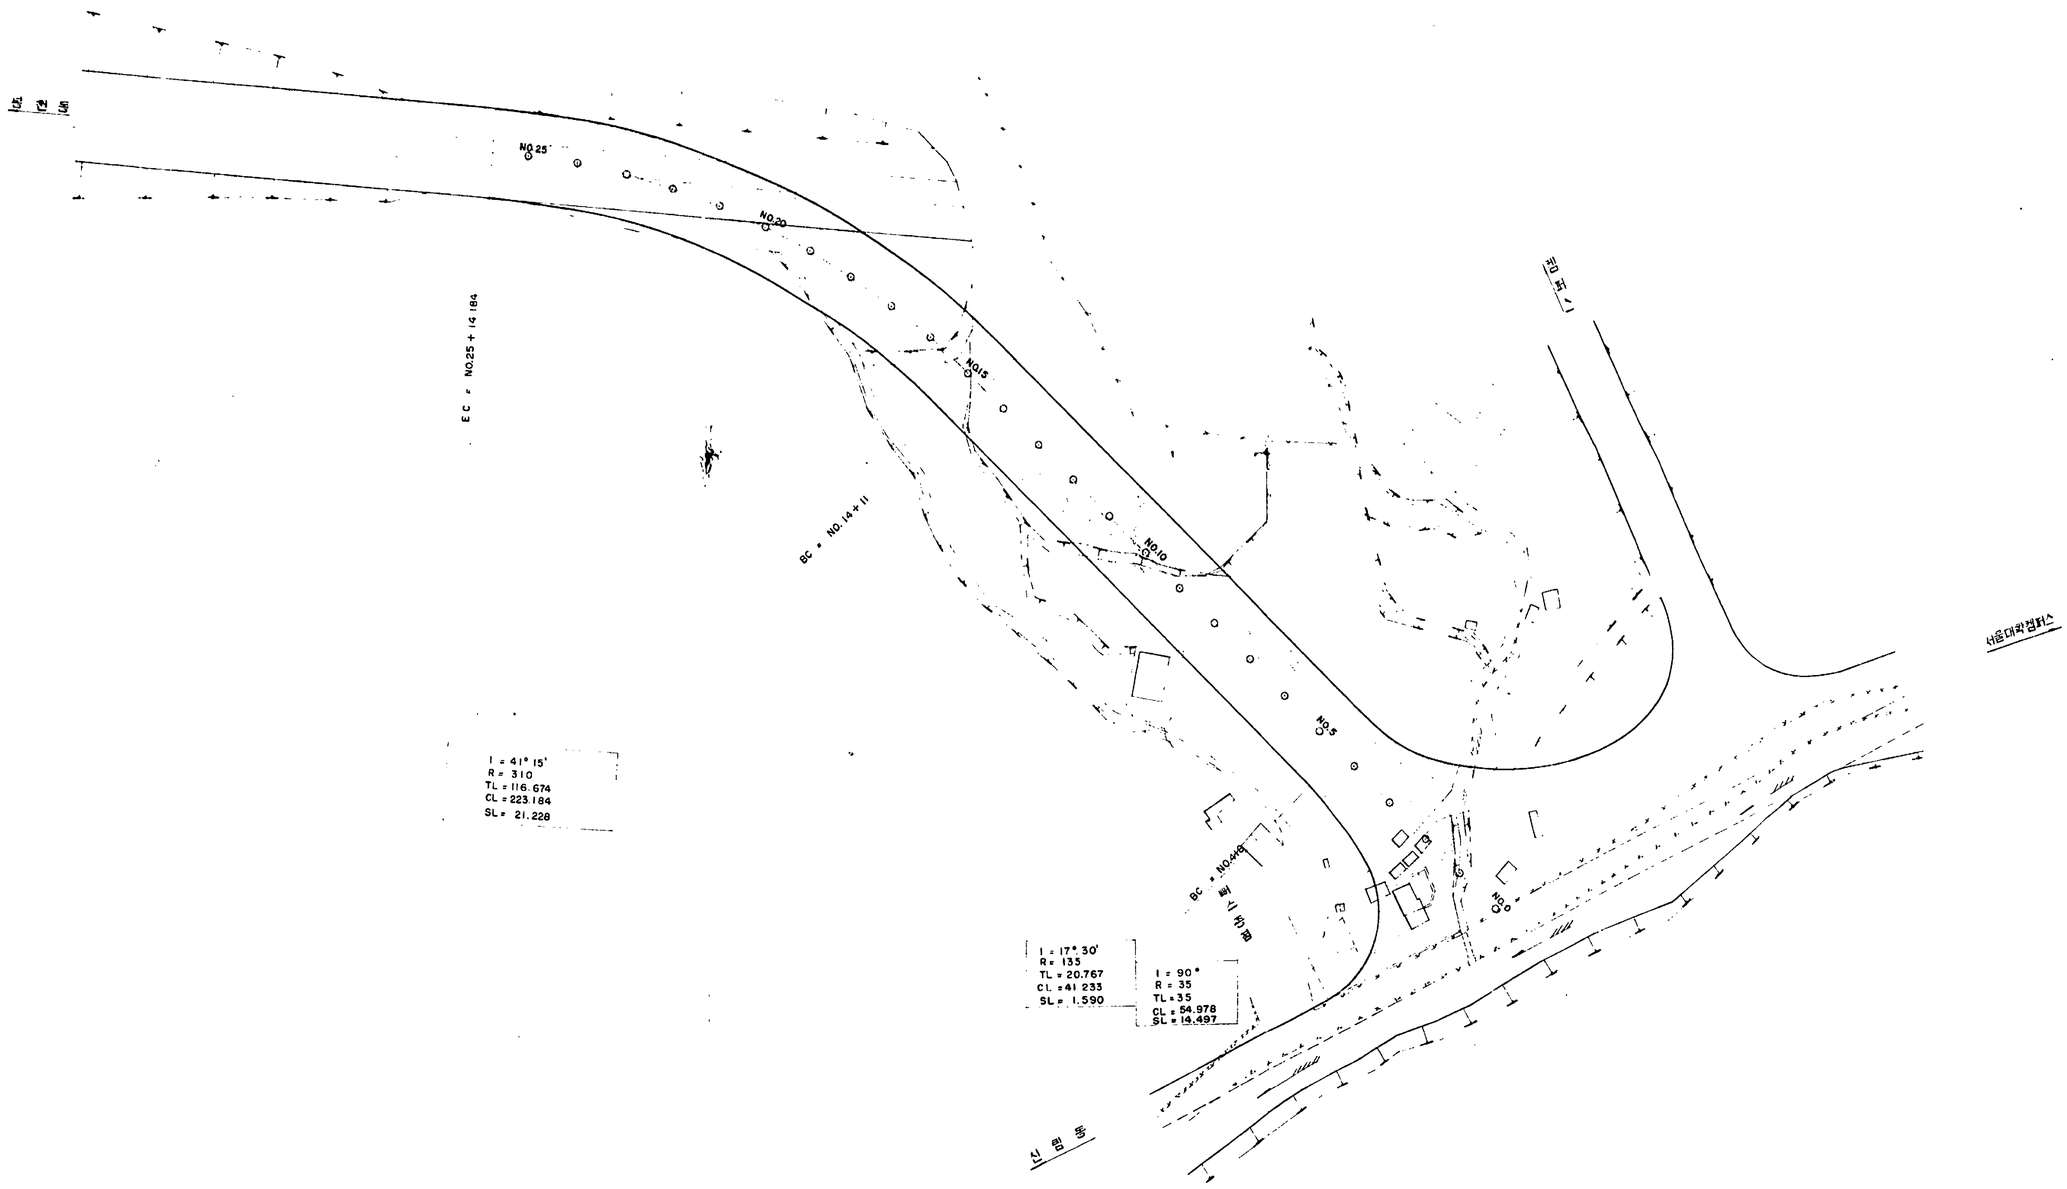
S = 1 : 1200