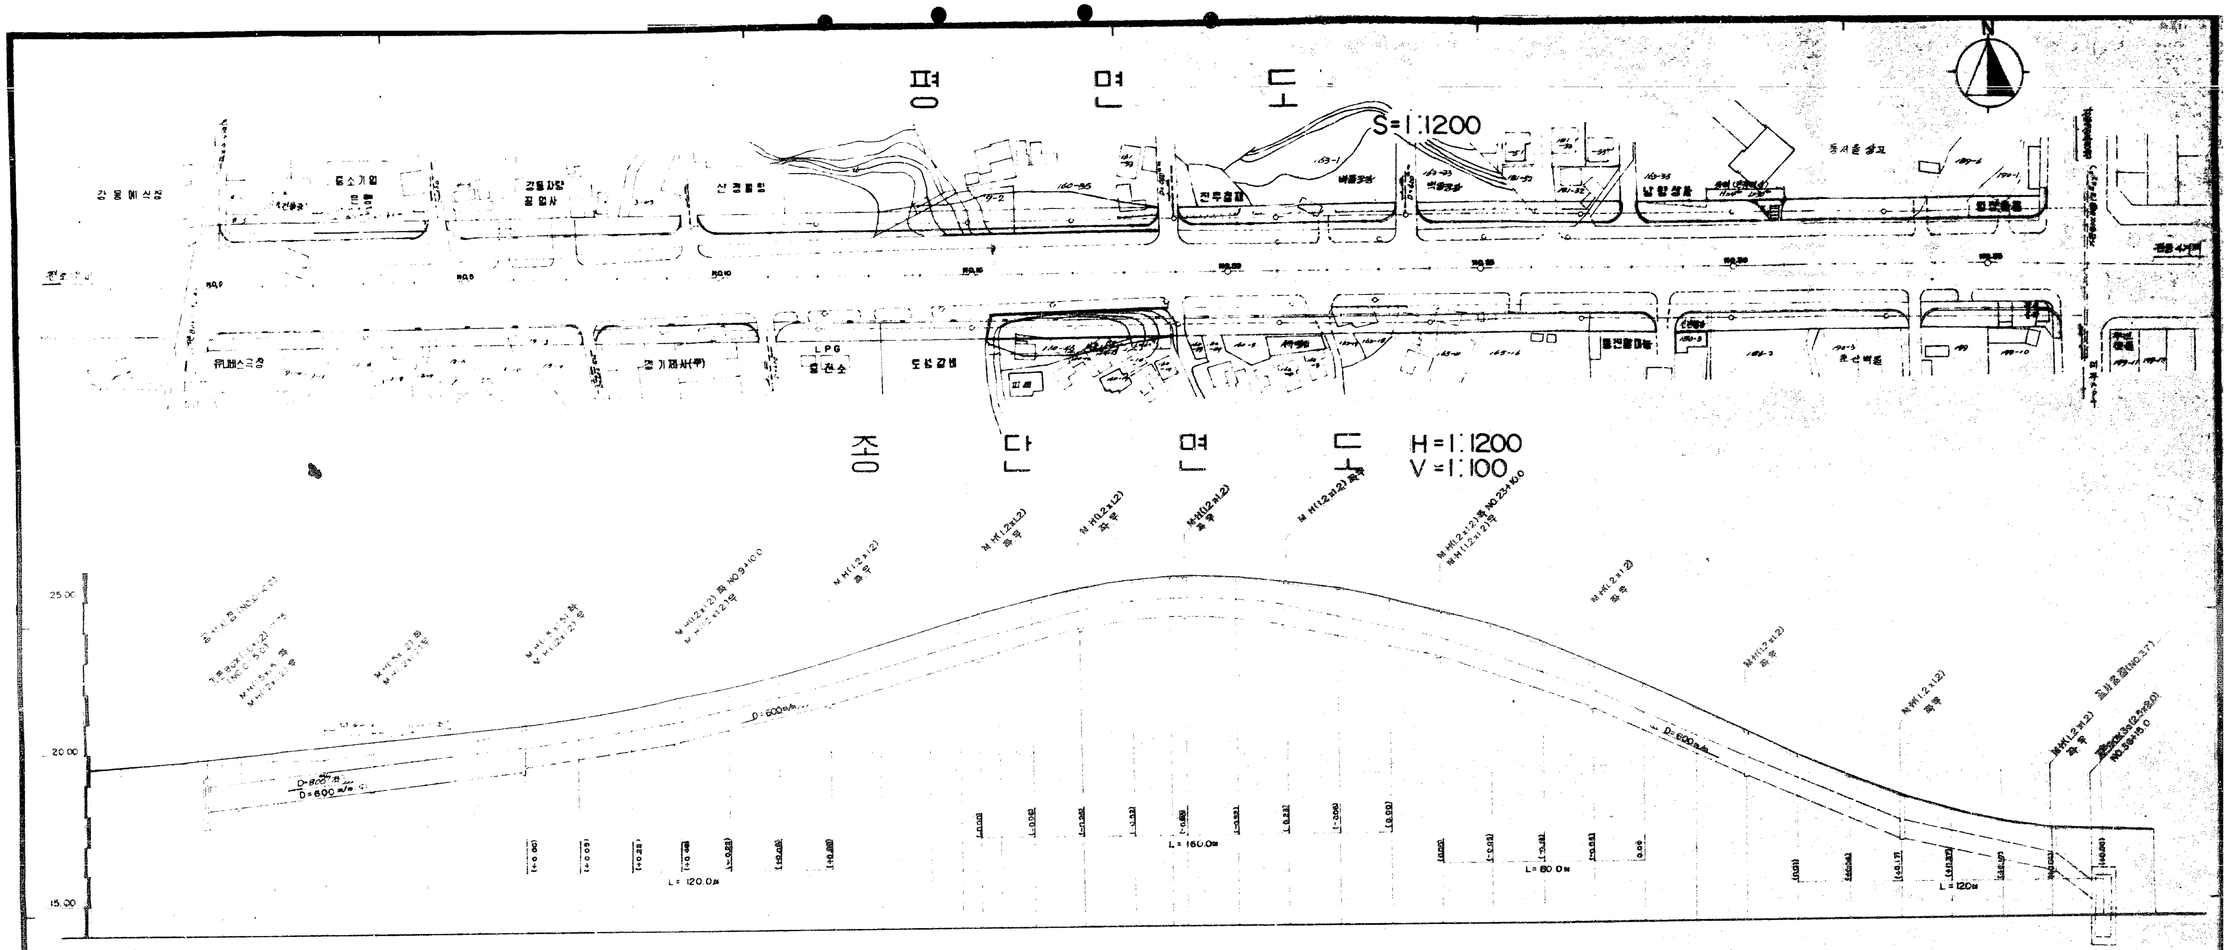

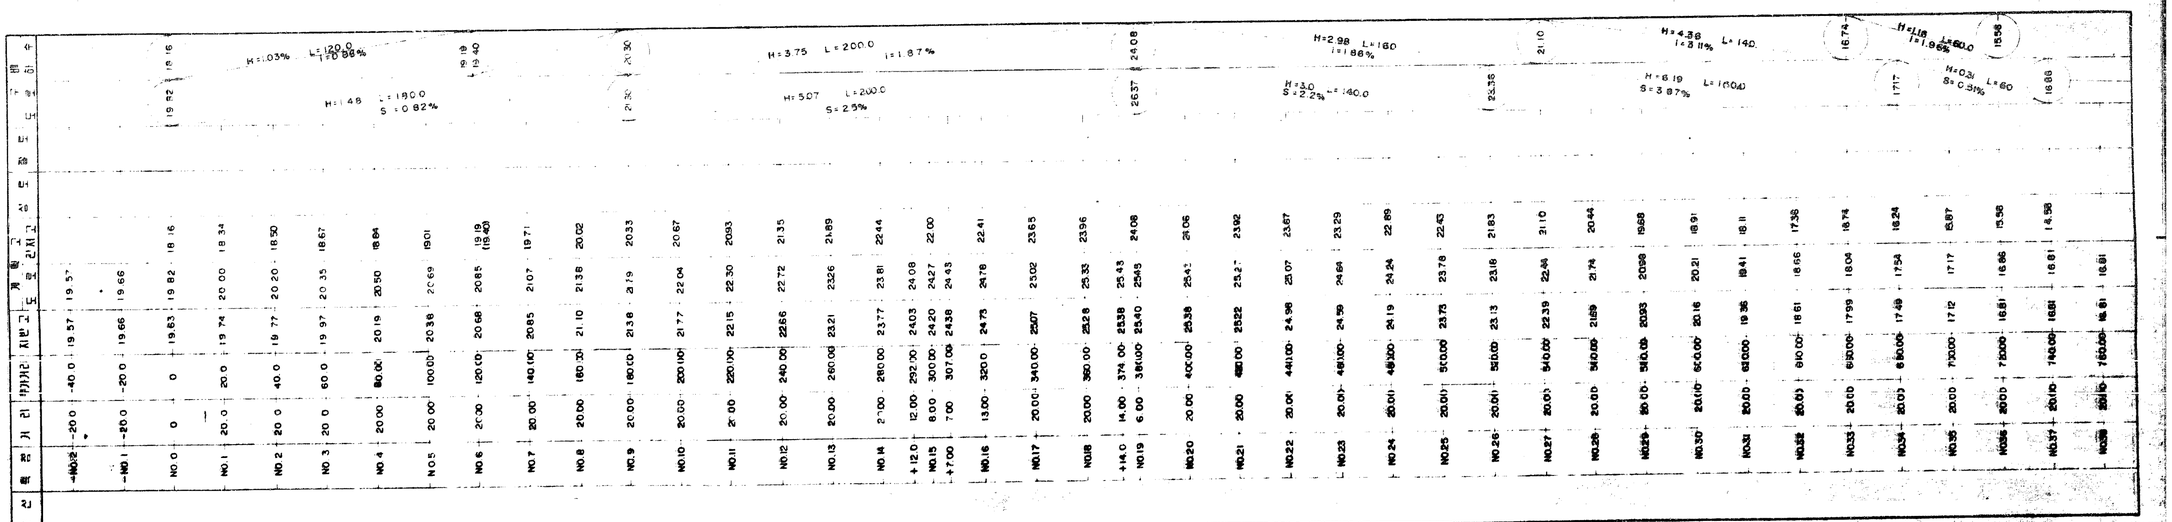

관리	관리	거리	사가거리	지반고	계획고	성토고	절토고	경사
	-NO.2	-20.0	-40.0	19.57	19.57			
	-NO.1	-20.0	-20.0	19.66	19.66			
	NO.0	0	0	19.63	19.82	18.16		
	NO.1	20.0	20.0	19.74	20.00	18.34		
	NO.2	20.0	40.0	19.77	20.20	18.50		
	NO.3	20.0	60.0	19.97	20.35	18.67		
	NO.4	20.00	80.00	20.19	20.50	18.84		
	NO.5	20.00	100.00	20.38	20.69	19.01		
	NO.6	20.00	120.00	20.68	20.85	19.19 (19.40)		
	NO.7	20.00	140.00	20.85	21.07	19.71		
	NO.8	20.00	160.00	21.10	21.38	20.02		
	NO.9	20.00	180.00	21.38	21.79	20.33		
	NO.10	20.00	200.00	21.77	22.04	20.67		
	NO.11	20.00	220.00	22.15	22.30	20.93		
	NO.12	20.00	240.00	22.66	22.72	21.35		
	NO.13	20.00	260.00	23.21	23.26	21.89		
	NO.14	20.00	280.00	23.77	23.81	22.44		
	+12.0	12.00	292.00	24.03	24.08	22.00		
	NO.15	8.00	300.00	24.20	24.27	22.00		
	+7.00	7.00	307.00	24.38	24.43	22.41		
	NO.16	13.00	320.0	24.73	24.78	22.41		
	NO.17	20.00	340.00	25.07	25.02	23.65		
	NO.18	20.00	360.00	25.28	25.33	23.96		
	+14.0	14.00	374.00	25.38	25.43	24.08		
	NO.19	6.00	380.00	25.40	25.45	24.08		
	NO.20	20.00	400.00	25.38	25.43	24.06		
	NO.21	20.00	420.00	25.22	25.27	23.92		
	NO.22	20.00	440.00	24.98	25.07	23.67		
	NO.23	20.00	460.00	24.59	24.64	23.29		
	NO.24	20.00	480.00	24.19	24.24	22.89		
	NO.25	20.00	500.00	23.73	23.78	22.43		
	NO.26	20.00	520.00	23.13	23.18	21.83		
	NO.27	20.00	540.00	22.39	22.44	21.10		
	NO.28	20.00	560.00	21.69	21.74	20.44		
	NO.29	20.00	580.00	20.93	20.98	19.68		
	NO.30	20.00	600.00	20.16	20.21	18.91		
	NO.31	20.00	620.00	19.36	19.41	18.11		
	NO.32	20.00	640.00	18.61	18.66	17.36		
	NO.33	20.00	660.00	17.99	18.04	18.74		
	NO.34	20.00	680.00	17.49	17.54	16.24		
	NO.35	20.00	700.00	17.12	17.17	15.87		
	NO.36	20.00	720.00	16.81	16.86	15.58		
	NO.37	20.00	740.00	16.81	16.81	14.58		
	NO.38	20.00	760.00	16.81	16.81			

강동구청	공사명 PROJECT TITLE	천호대로확장공사 (2차)	축척 SCALE	날자 DATE	도면번호 DRAWING NO.	설계 DESIGNED BY	심사	계장	과장	도면매수 SHEET NO. 1	1-100 of 100
	도면명 DRAWING TITLE	평면 및 종단면도		197							

432