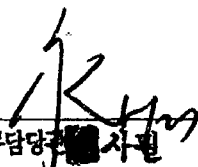


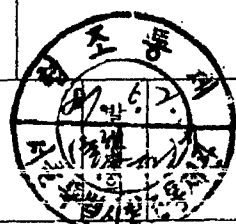
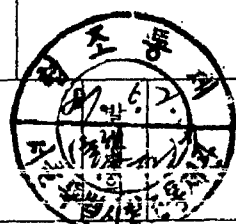
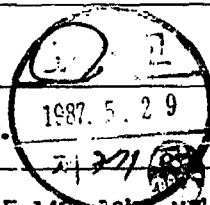


보통 우체국
화함

기안용지
(전화: 731-6346)

분류기호 문서번호	시설30310-255	시행상 특별취급	
보존기간	영구·준영구. 10.5.3.1.	시 장	
수시처 보존기간	영구.	 법무담당관 자필 협조통제관 행정과장	
시행일자	87.5.29		
보조 기 관	시설계획과장 전길	협 조 기 관	문서통제 
	가로계획1계장		발 송 인 
기안책임자	김영환		
경유 수진 참조	각안참조		
제 목	도시계획 시설(하천)결정		
제1안	내부결재		
	1. 치수 30520-445('87.3.24)호와 관련입니다. 		
	2. 위호와 관련 상하수국장으로 부터 관악구 봉천동 1429-2앞에 보타매공원앞		
	봉천천 복가공사를 위한 도시계획 시설(하천)결정 및 지적승인 요청이 있어, 도시계획법		
	제12조 같은법 시행령 제6조의 규정에 의거 별안과 같이 결정고시 코져하며, 지적승인분1/600		
	- 1/1,200지적현황도 및 지적도에 대한 자료보완후, 지적승인 코져 합니다.		
	3. 본건은 우천시 제2차 도시계획 위원회 본회의('87.5.7)에서 심의가결된		
	사항 입니다.		
첨부	: 관련서류 1부. 끝.		

제2안 : 고시안

서울특별시 고시 제 호

제1 심사	1987.5.27	제 180 호
담당자	계획과장	임우양장부

도시계획 시설(하천)결정

1. 서울특별시 도시계획 시설(하천)을 도시계획법 제12조 1항 및 같은법 시행령

제6조 1항 1호 나목 규정에 의거 다음과 같이 결정하였기 도시계획법 제12조 1항의 규정에

따라 이를 고시한다.

2. 관계도면은 관악구청 도시정비과 및 시민봉사실에 비치하여 토지소유자 및

이해관계인에게 보일다.

1987. 5. 27

서울특별시장

○ 시설조서

구분	시설명	위 치	규 모	비 고
신설	하천	관악구 봉천동 1429-1 ~ 1446-1	B=27m L=486.5m	

○ 도면 : 관악구청 비치도면과 같음. 끝.

제3안

수신 : 건설부장관 (도시시설계획과장)

제목 : 같음.

1. 우천시 관내 도시계획 시설(하천)에 대하여 별첨과 같이 고시하였기 보고

합니다.

첨부 : 고시문 사본 및 도면 각 1부. 끝.

제4안

수신 : 총무처장관

제목 : 관보 게재 의뢰

1. 다음과 같이 관보 게재 의뢰 합니다.

가. 게재구분 : 고시

나. 게재건명 : 도시계획 시설(하천)결정

다. 법적근거 : 도시계획법 제12조.

라. 게재내용 : 별첨 고시문.

첨부 : 국문 사본 2부. 끝.

제5안 236

수신 : 치수과장

발신 : 과장

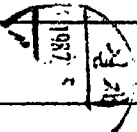
제목 : 도시계획 시설(하천)결정 및 자료보완

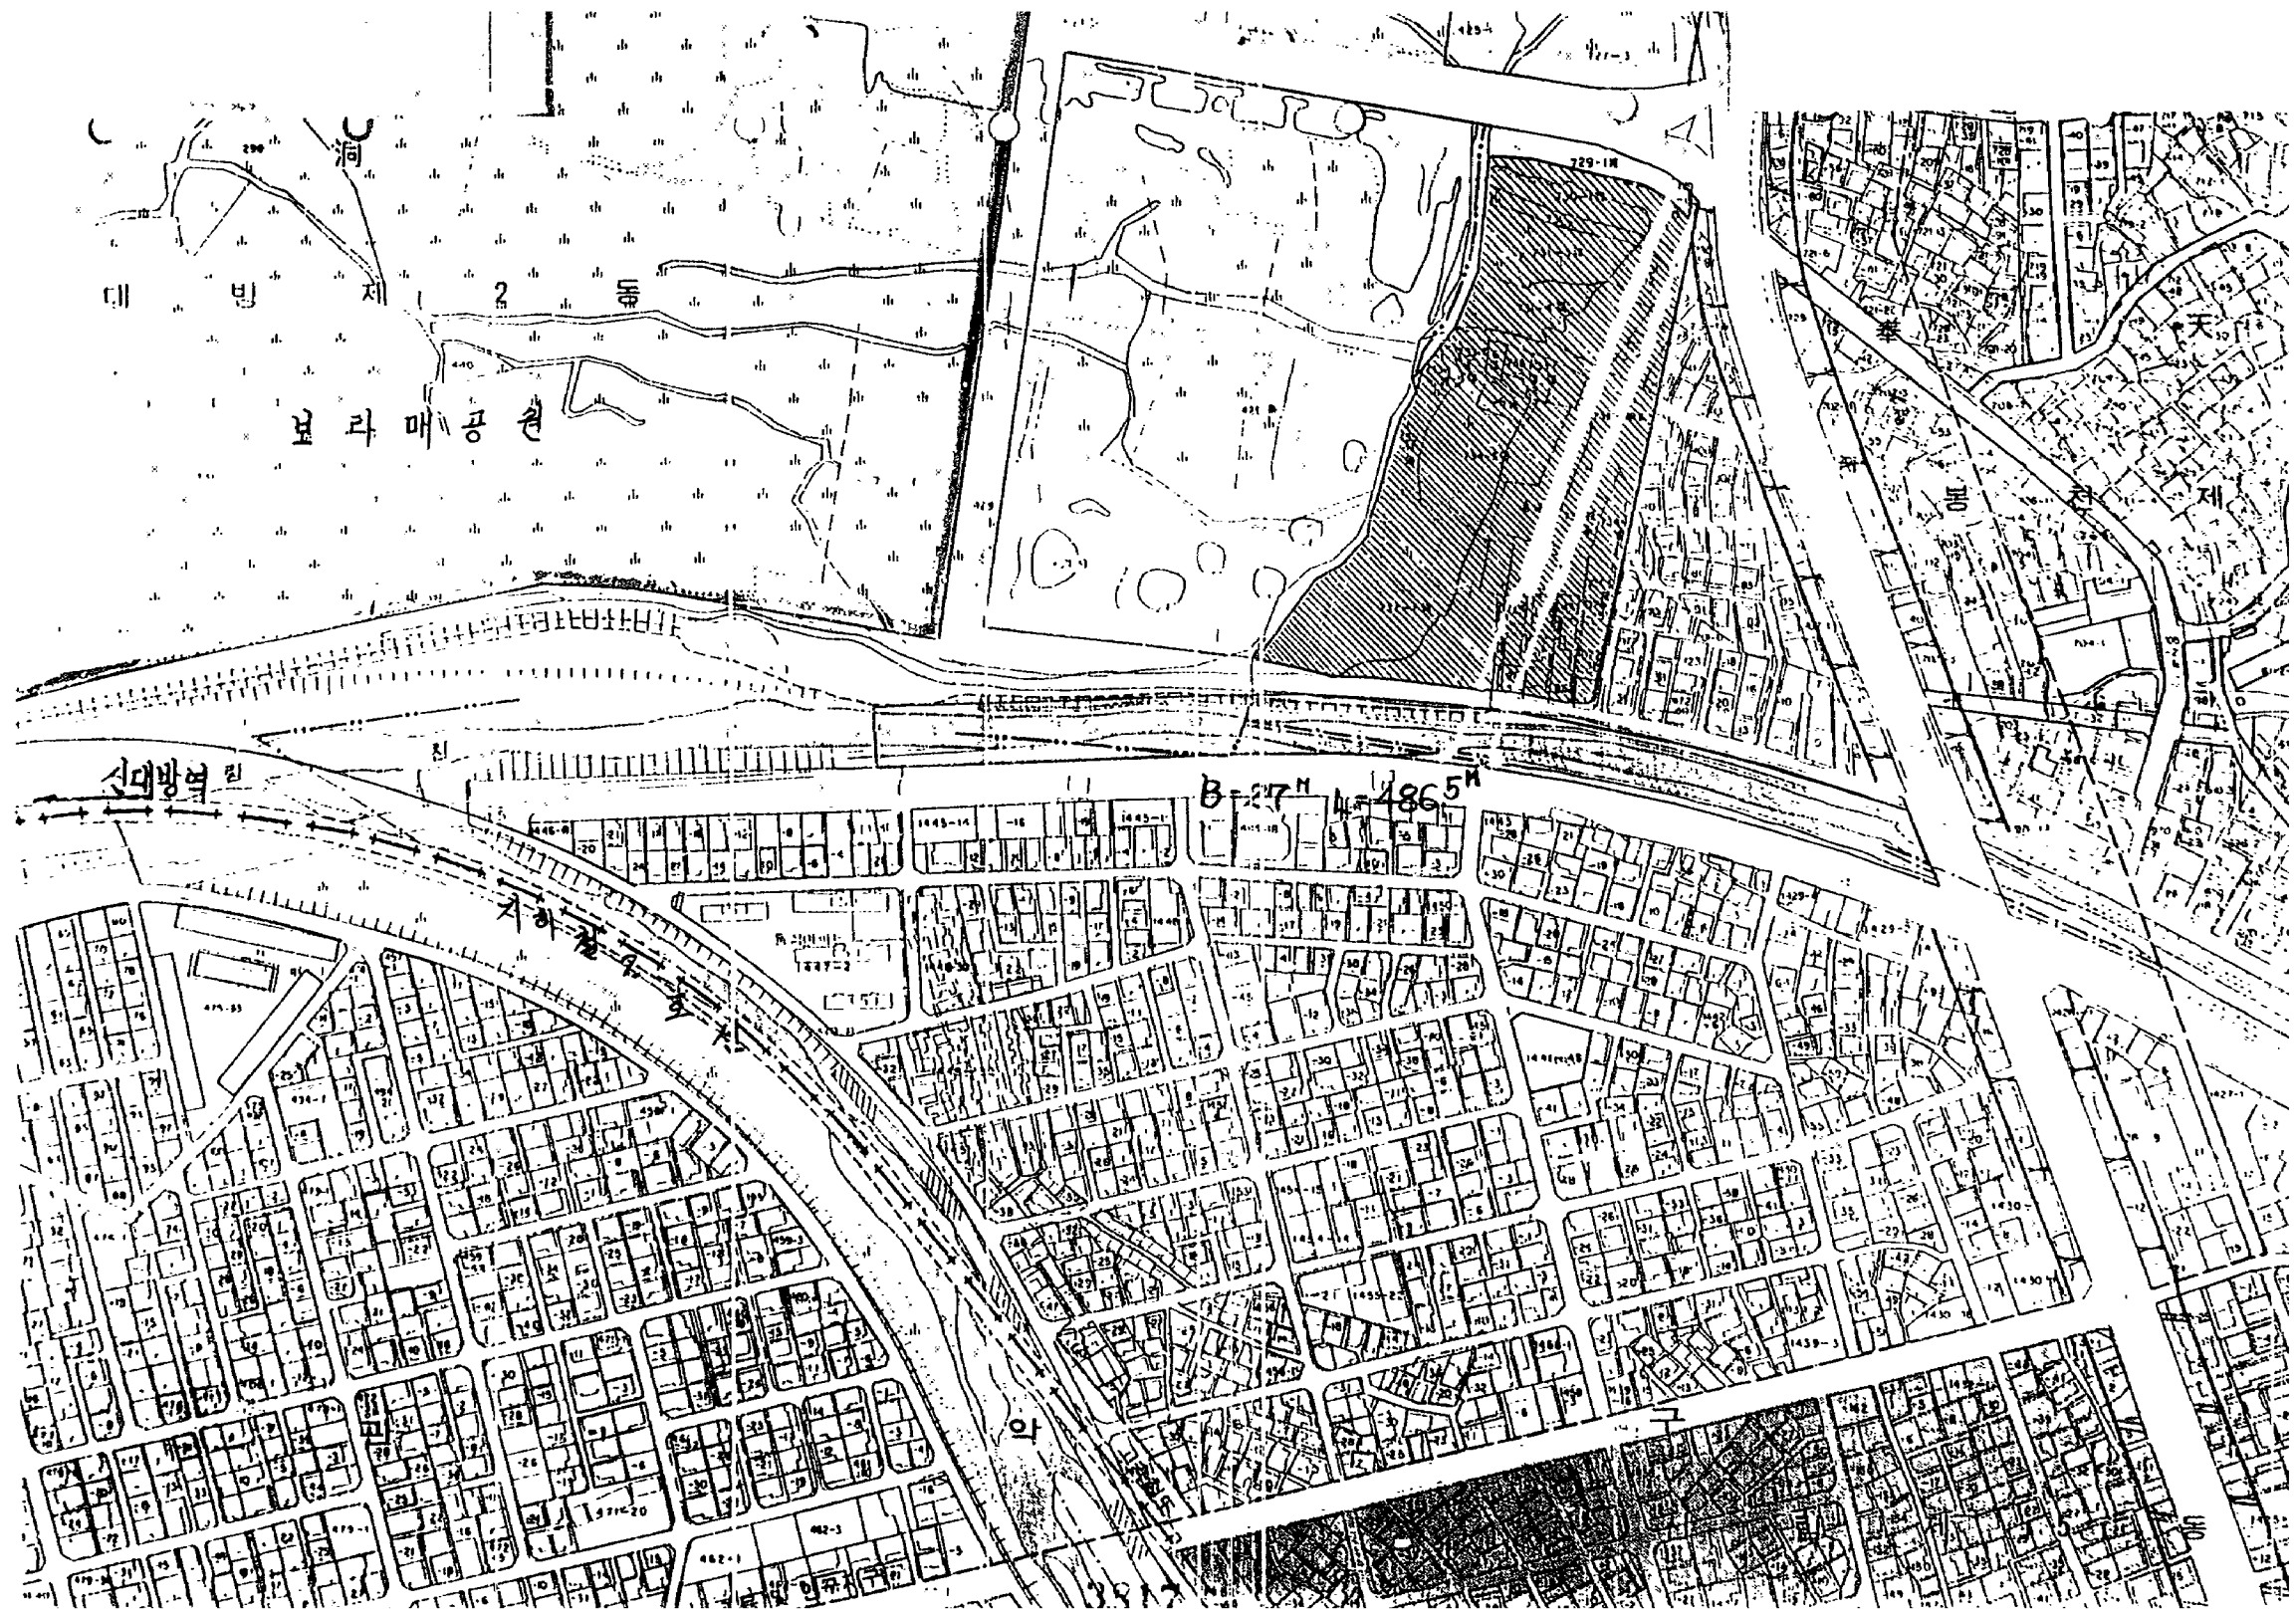
1. 치수 30520-445('87.3.24)호와 관련입니다.

2. 위호로 도시계획 시설(하천)결정 요청한건에 대하여 별첨과 같이 고시되었기

본부하오니 관련업무에 참조하시기 바라며,

3. 도시계획 시설(하천)결정에 따른 지적승인이 이행될 수 있도록 1/600 -

1/1,200 지적연습도(최근제작) 5부 및 1/600 - 1/1,200 지적현황도 7부에 계획선을	
이기하여 조속 회신하여 주시기 바랍니다.	
첨부 : 고시문 사본 및 도면 각1부. 끝.	
제6안	
수신 : 관악구청장 (도시경비과장)	
<div style="text-align: center;">  </div>	
제목 : 감음.	
1. 귀구관내 봉천동 1429-1일대에 벌침과 같이 도시계획 시설(하천)이 결정	
되었기 통보하오니 관련업무에 참조 바랍니다.	
첨부 : 고시문 사본 및 도면 각1부. 끝.	
제7안	
수신 : 도시계획과장 936	발신 : 과장
제목 : 감음.	
1. 우천시 관내 관악구 봉천동 1429-1일대에 벌침과 같이 도시계획 시설(하천)	
이 결정 되었기 통보하오니 도시계획 업무에 참조하시기 바랍니다.	
첨부 : 고시문 사본 및 도면 각1부. 끝.	



대방역 (Daebang Station)
보라매공원 (Boramae Park)

신대방역 (Shindabang Station)

B-27H 4865M

가하동 (Gahadong)

와 (Wa)