


조성계획도[변경전]

SCALE= 1/2,000

개운산근린공원

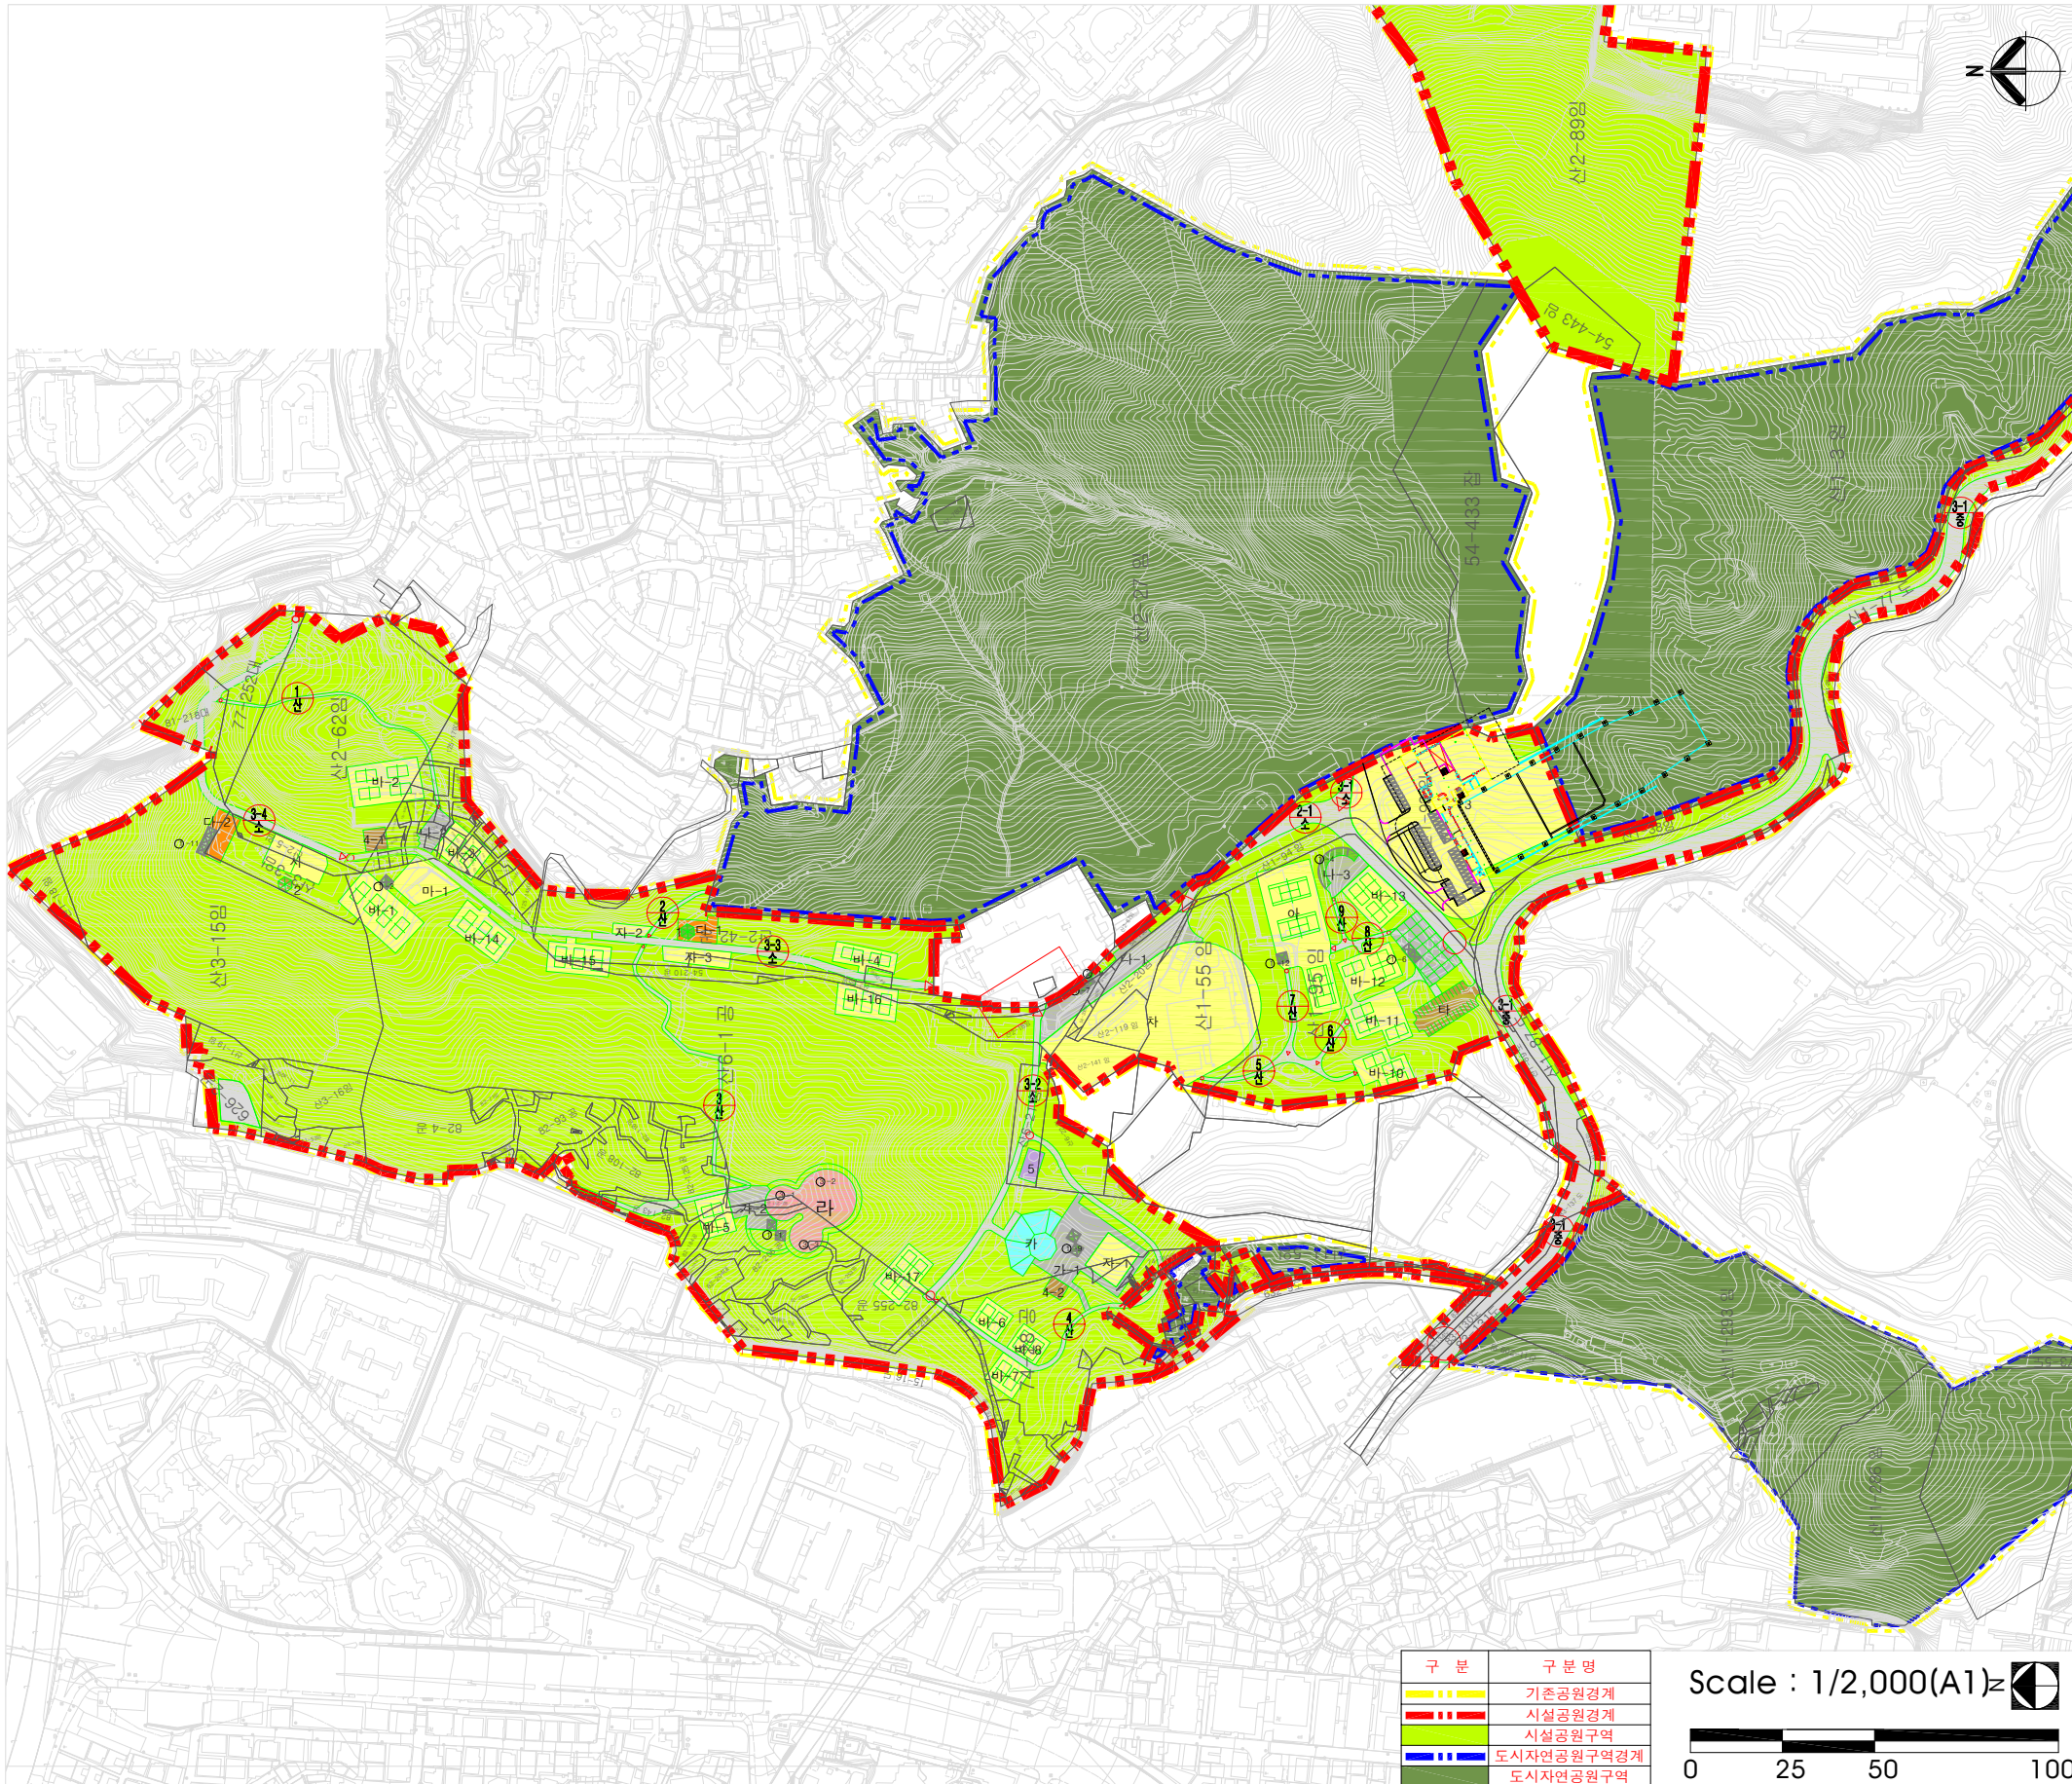

■ 범례

구분	시설명	부호	부지면적(m ²)	시설면적(m ²)	공작물(기)	비고	
합	계		208,618.0	40,893	32		
기반시설	소계		22,320	10,668		도시계획도로 시설면적 미포함	
	도로	공	18,450	6,798			
	진입광장	가		1,701	1,701		
		가-1		1,117	1,117		
		가-2		584	584		
	휴게광장	나		2,169	2,169		
		나-1		1,419	1,419		
나-2			334	334			
나-3			416	416			
조경시설	소계		35	35	23		
	파고라	①	-	-	23		
휴양시설	소계		1,479	1,479	1		
	휴게소	다	1,479	1,479			
	다-1		551	551			
유희시설	소계		1,362	1,362	3		
	어린이놀이터	라	1,362	1,362			
	SPACE NET	③-1			1		
	넝쿨넙기	③-2			1		
운동시설	소계		25,349	25,349			
	게이트볼장	마	1,134	1,134			
	배드민턴장	바		8,661	8,661		
		바-1		1,008	1,008		
		바-2		936	936		
		바-3		510	510		
		바-4		397	397		
		바-5		383	383		
		바-6		299	299		
		바-7		329	329		
		바-8		266	266		
		바-10		499	499		
		바-11		642	642		
		바-12		589	589		
		바-13		643	643		
		바-14		540	540		
		바-15		540	540		
		바-16		540	540		
		바-17		540	540		
	농구장	사		757	757		
테니스장	아		2,099	2,099			
체력단련장	자		794	794			
	자-1		454	454			
	자-2		106	106			
	자-3		234	234			
다목적운동장	차		3,995	3,995			
스포츠센터및 골프아카데미	3		7,909	7,909			
교양시설	소계		827	827			
	아외무대	카	827	827			
편익시설	소계		987	987	5		
	주차장	타		652	652		
		4		299	299		
		4-1		144	144		
		4-2		155	155		
	음수장	②				5	
		②-1				1	
②-2					1		
②-3					1		
②-4					1		
②-5				1			
관리시설	전망대	2	36	36			
	소계		186	186			
녹지및기타	녹지관리초소	5	186	186			
	소계		156,073				
녹지			156,073				

구분	구분명
--- (Yellow dashed)	기존공원경계
--- (Red dashed)	시설공원경계
--- (Green dashed)	시설공원구역
--- (Blue dashed)	도시자연공원구역경계
--- (Dark Green solid)	도시자연공원구역

