


# 조성계획도[변경후]

SCALE=1/2,000

## 개운산근린공원

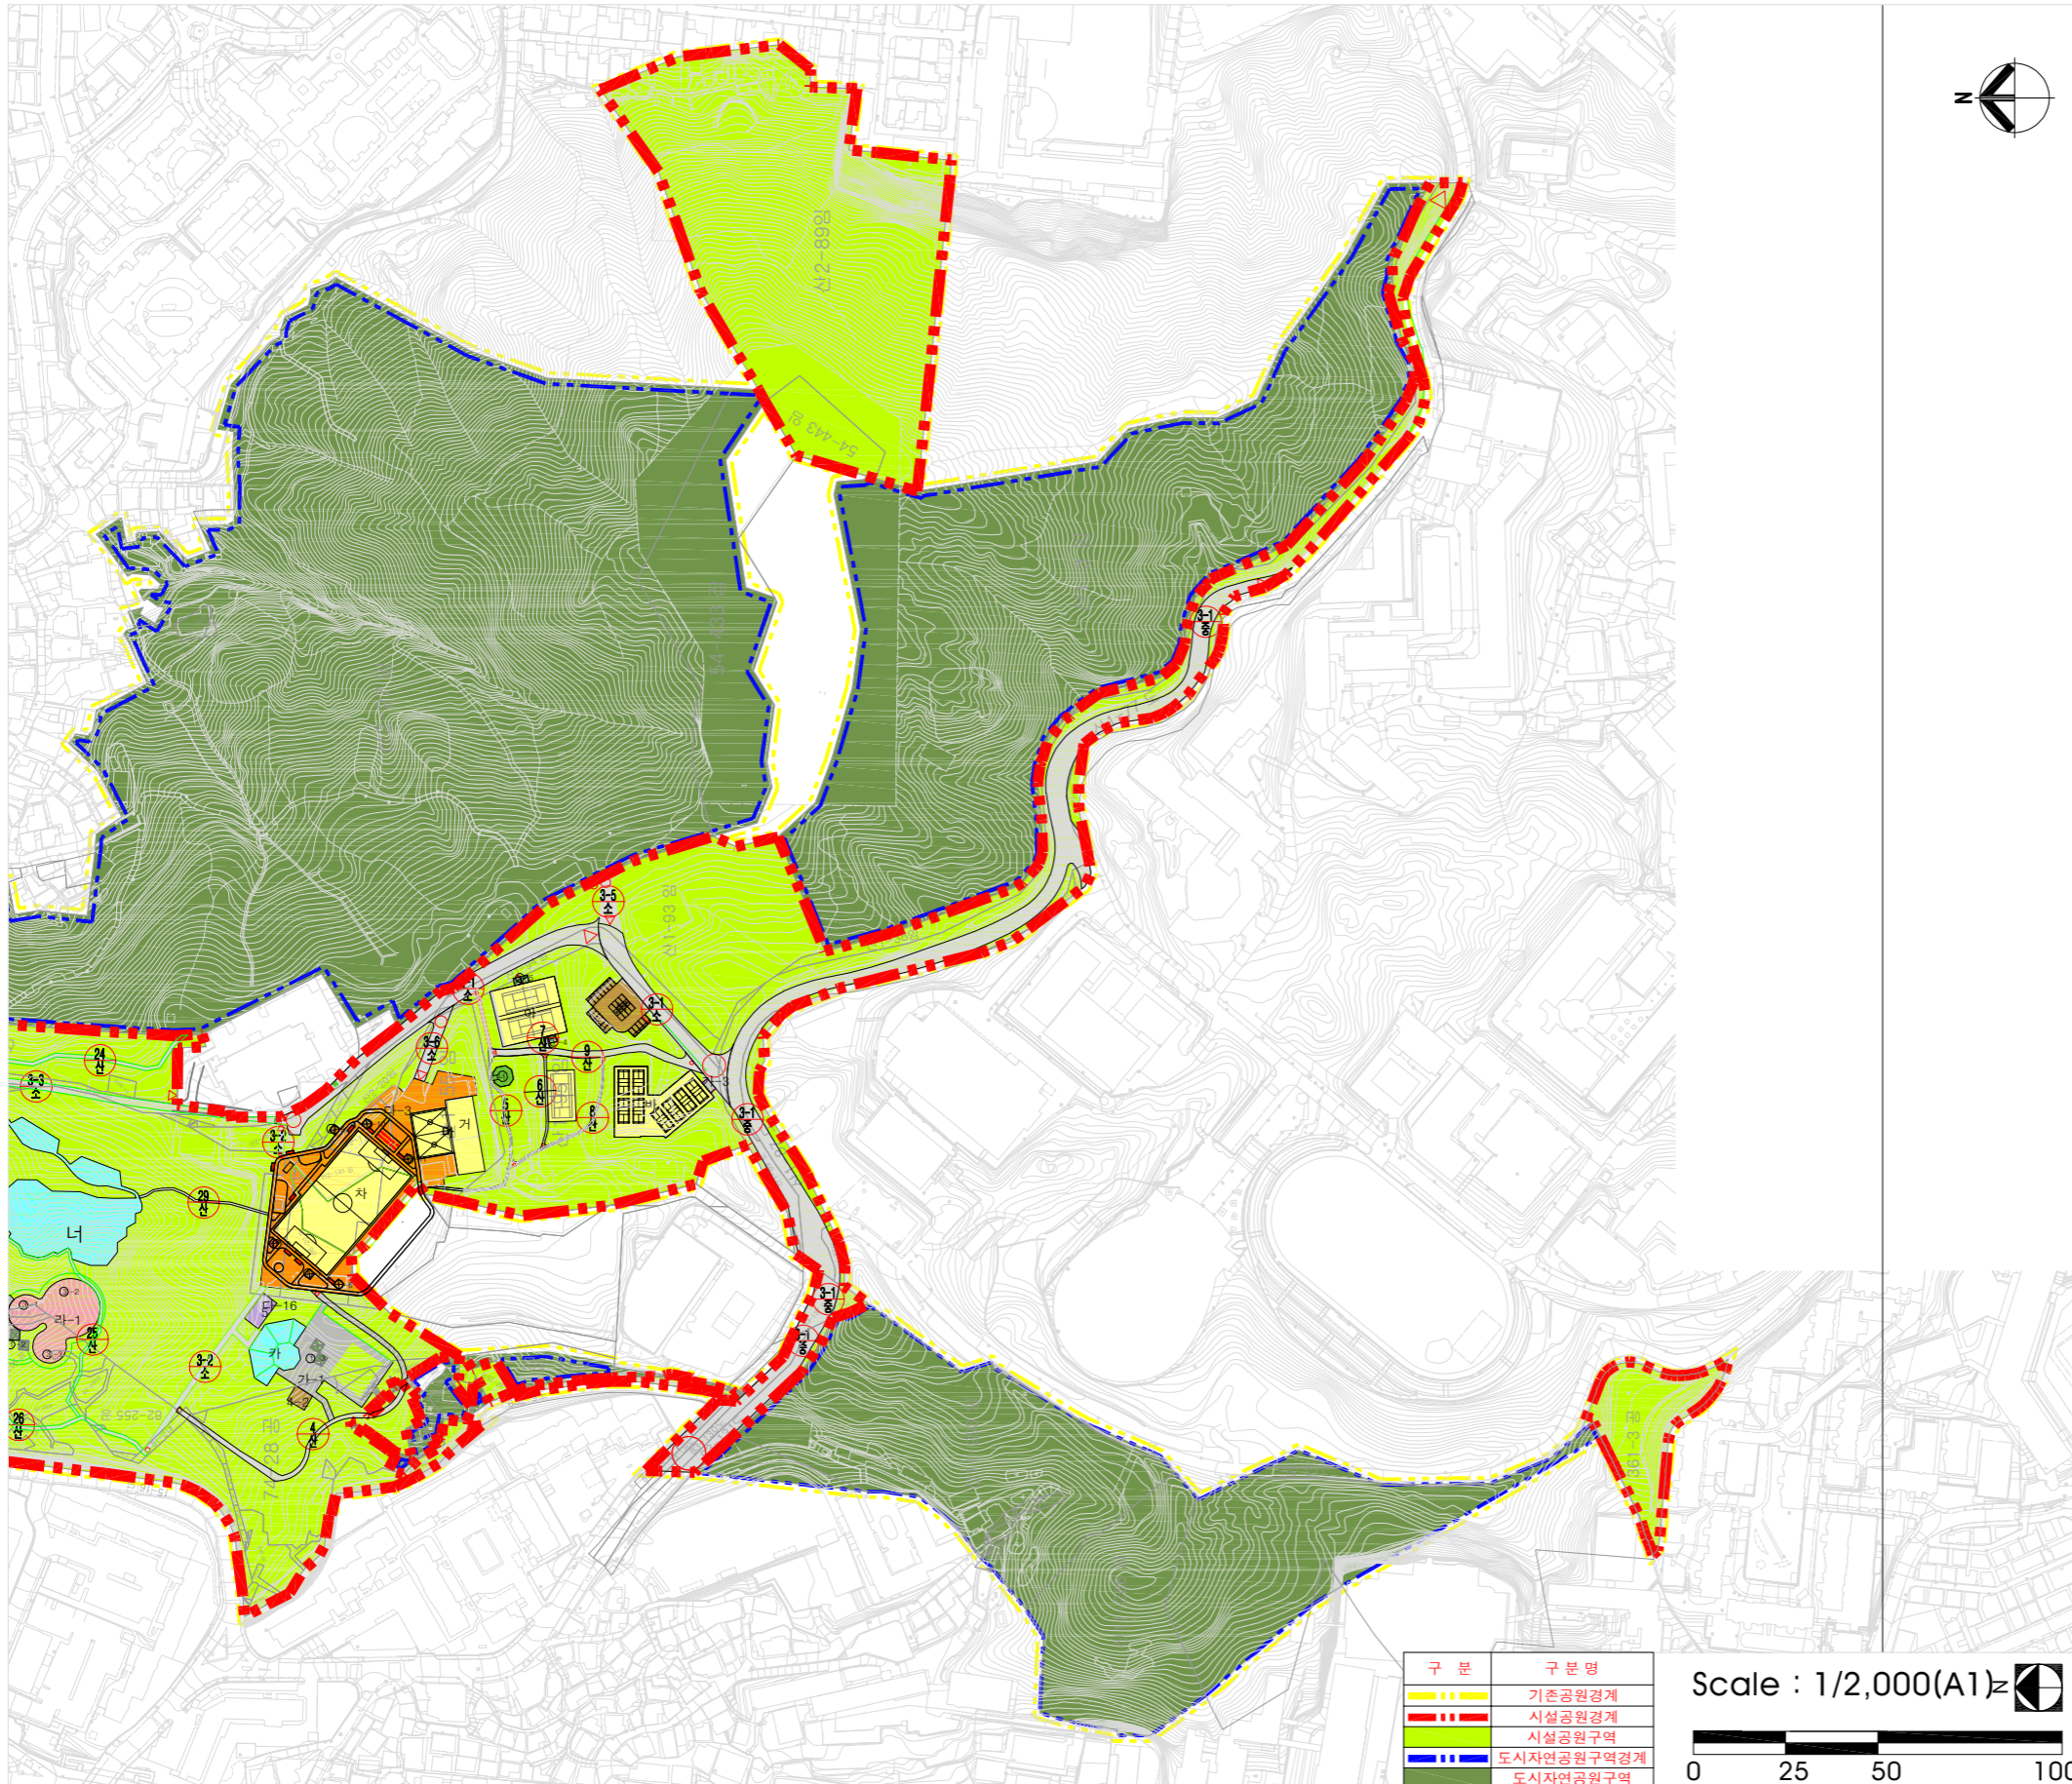

### 범례

구분	시설명	부호	부지면적(m <sup>2</sup> )	시설면적(m <sup>2</sup> )	공작물(기)	비고
합	계		210,502.0	33,062.5		34
기반시설	소계		24,166.5	12,514.5		도시계획도로 시설면적 미포함
	도로	용	22,104.5	10,452.5 (11,652)		
	진입광장	가	1,728	1,728		
		가-1	1,117	1,117		
		가-2	584	584		
가-3	27	27				
휴게광장	나-2	334	334			
조경시설	소계		135	135		15
	파고라	①	-	-		15
	정자	1	35	35		
전망데크	너	100	100			
휴양시설	소계		3,840	3,840		1
	휴게소	다	1,511	1,511		
		다-1	551	551		
		다-2	928	928		
다-2	2,361	2,361				
유치시설	소계		1,508	1,508		3
	어린이놀이터	라	1,508	1,508		
		라-1	1,362	1,362		
		라-2	146	146		
	SPACE NET	③-1				1
넝쿨넙기	③-2				1	
조합놀이대	③-3				1	
운동시설	소계		6,605	6,605		10
	배드민턴장	바	1,426	1,426		
	테니스장	아	1,370	1,370		
	다목적운동장	차	2,695	2,695		
게이트볼장	거	1,114	1,114			
교양시설	소계		7,227	7,227		
	아외무대	카	827	827		
	유아숲체험장	너	6,400	6,400		
편익시설	소계		1,047	1,047		5
	주차장	타	712	712		
		화장실	4	299	299	
		4-1	144	144		
	4-2	155	155			
	음수장	②				5
		②-1				1
		②-2				1
		②-3				1
		②-4				1
②-5				1		
전망대	2	36	36			
관리시설	소계		186	186		
	녹지관리초소	5	186	186		
녹지및기타	소계		165,787.5			
	녹지		165,787.5			

Scale : 1/2,000(A1)

