


# 까치산 배수지 부지 용지도

S = 1:300

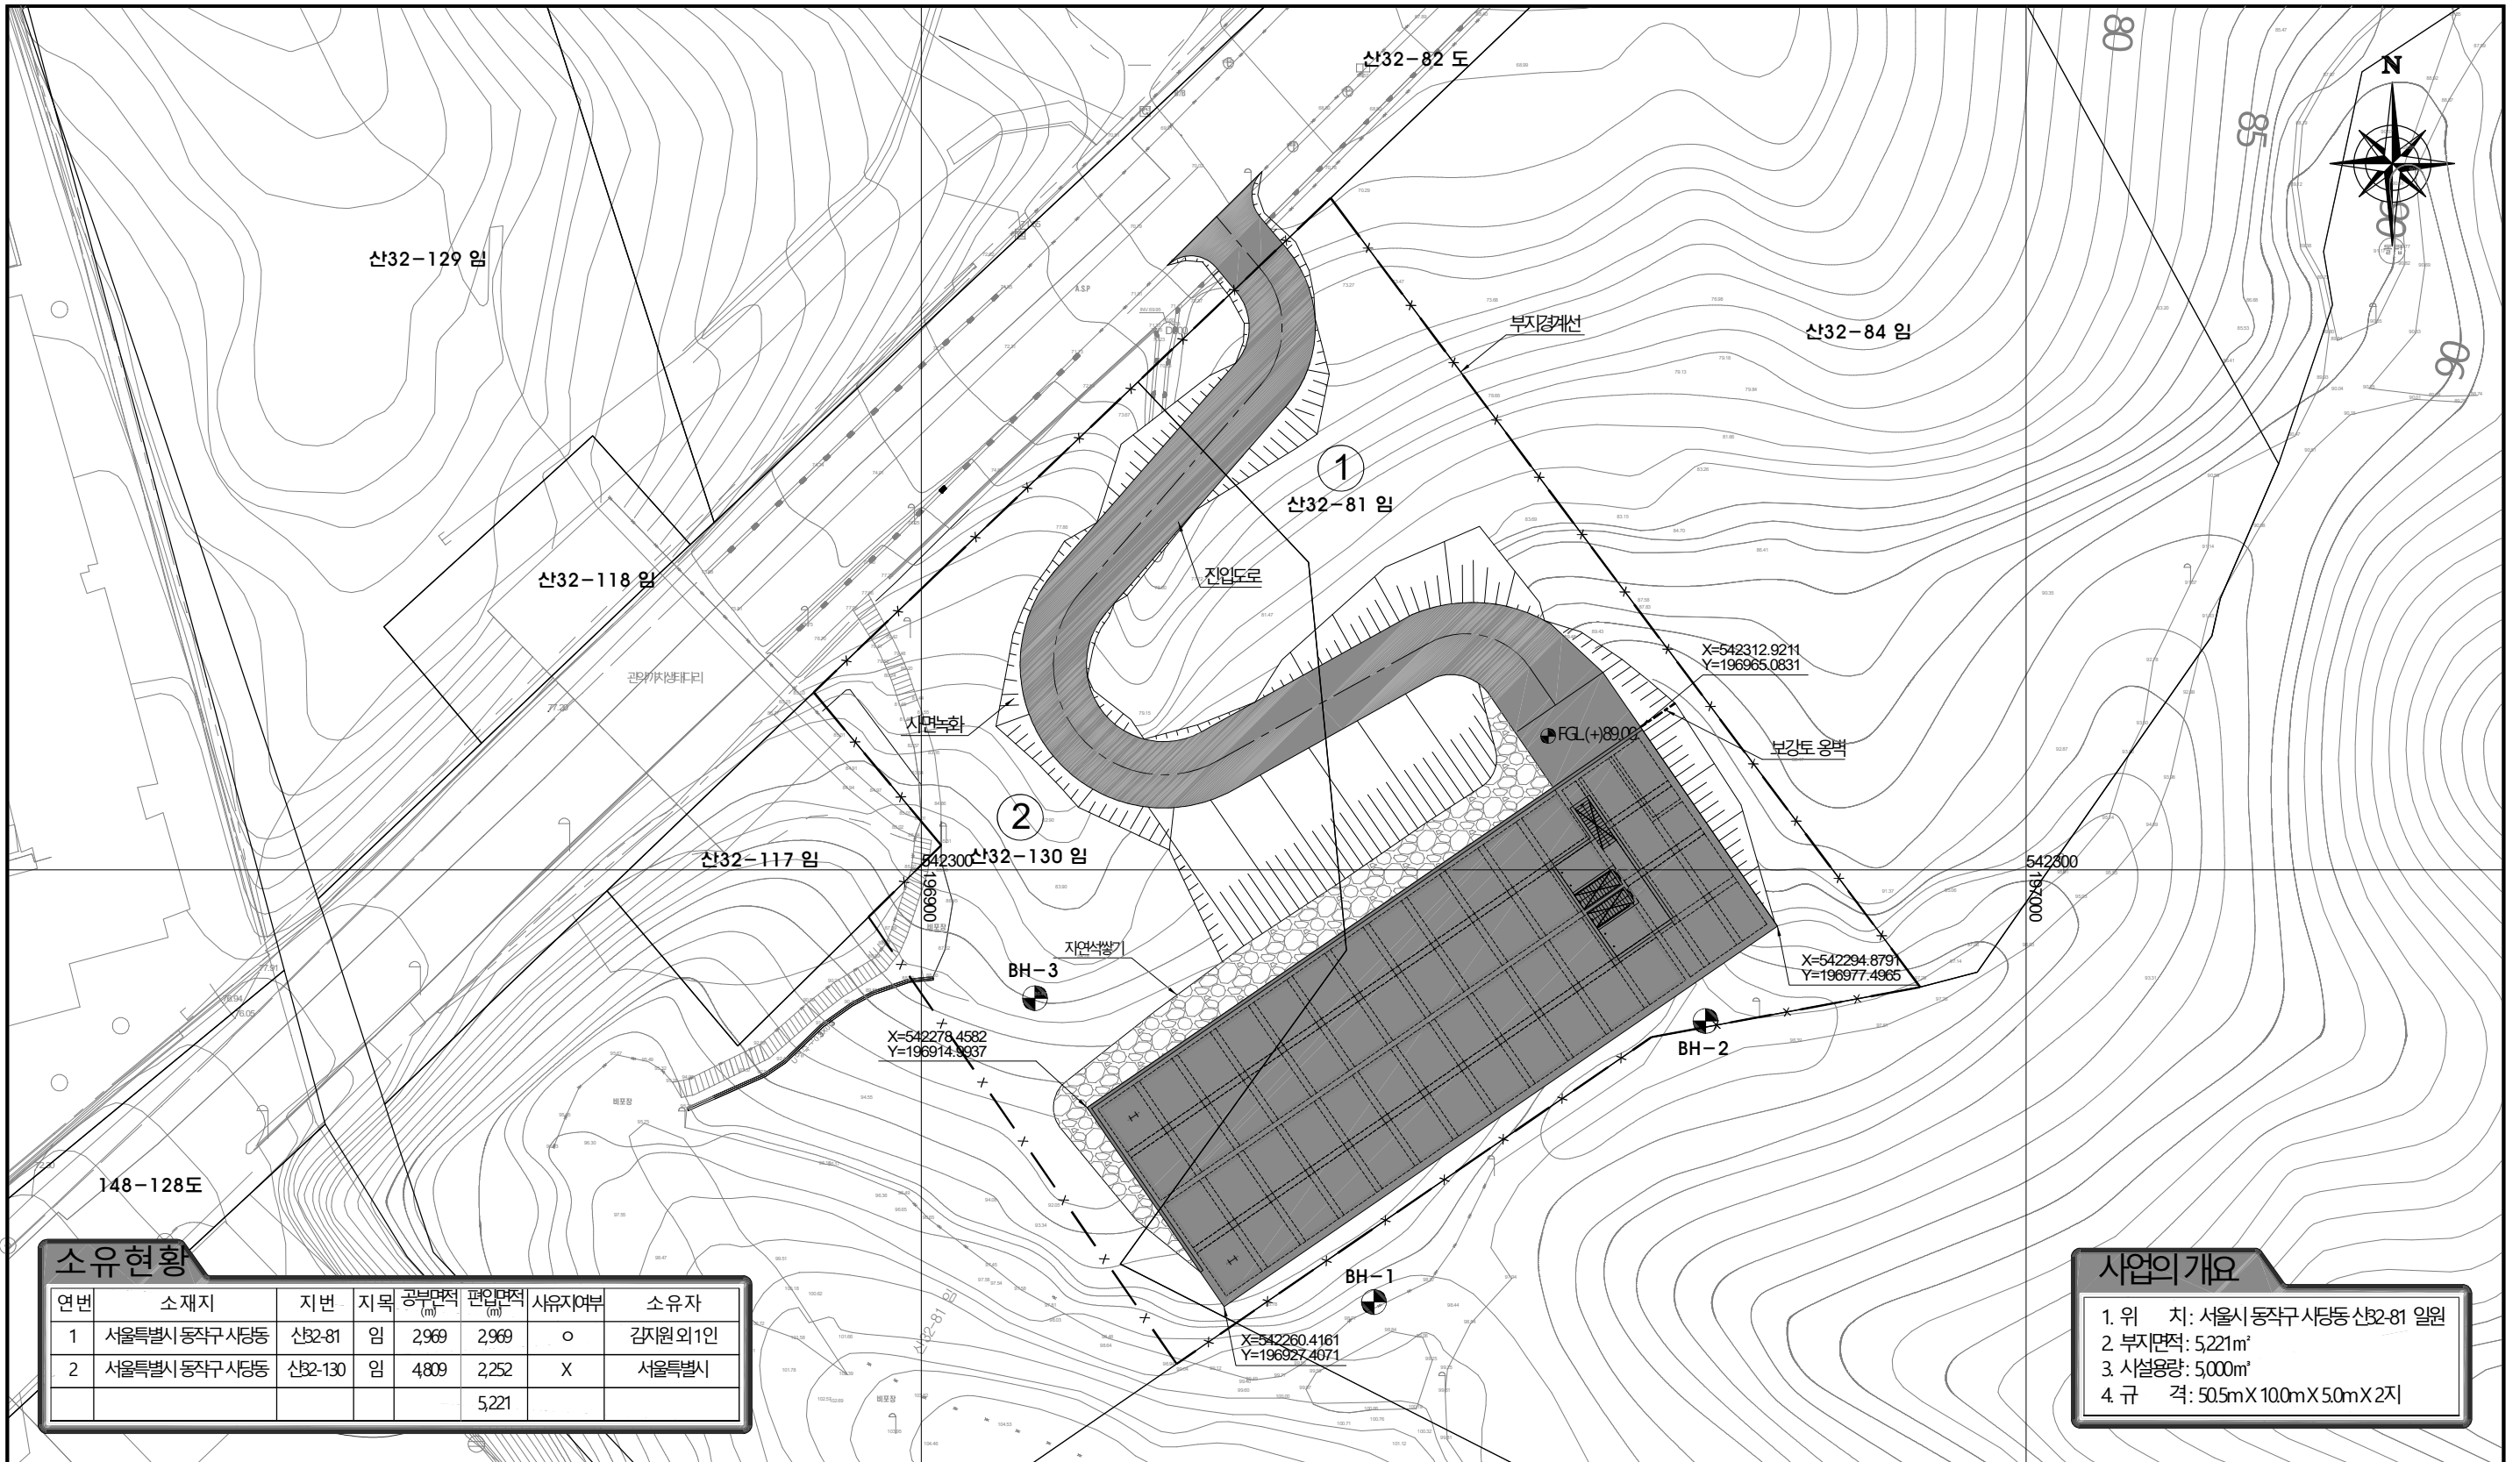

### 소유현황

연번	소재지	지번	지목	공부면적 (㎡)	편입면적 (㎡)	사유자여부	소유자
1	서울특별시 동작구 사당동	산32-81	임	2,969	2,969	○	김지원외1인
2	서울특별시 동작구 사당동	산32-130	임	4,809	2,252	X	서울특별시
				5,221			

### 사업의개요

1. 위 치: 서울시 동작구 사당동 산32-81 일원
2. 부지면적: 5,221㎡
3. 시설용량: 5,000m³
4. 규 격: 50.5mX10.0mX50.0mX2지