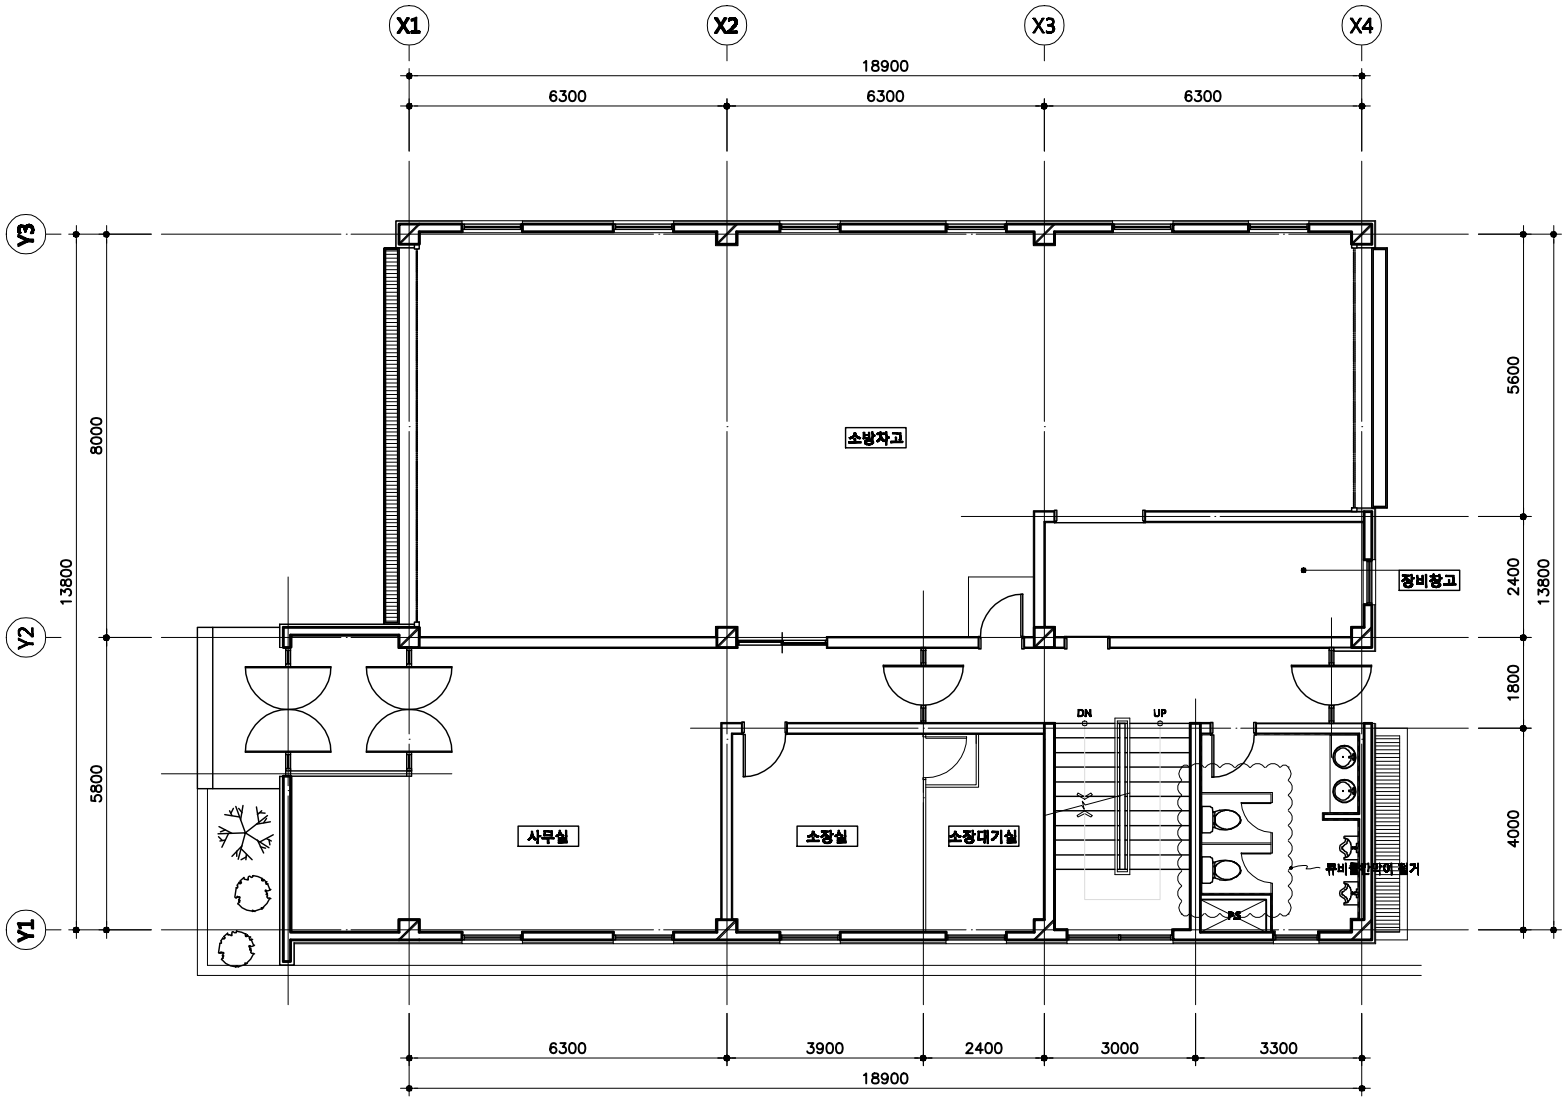

1층 천장 평면도 [철거]
(역삼119 안전센터)

SCALE : 1/50(A1)
SCALE : 1/100(A3)

(주)산성건축사사무소 02) 322-7425, 338-7951	발주처	서울특별시 강남소방서	개정번호	날 짜	내 용	확 인	도면명	역삼119 안전센터 1층 천장 평면도 [철거]	도면화일명		제 도		축 척	A1	1 / 50
	시공사													A3	1 / 100
공사명 강남소방서 관 역삼,행정119안전센터 석면철거공사	감리사						도면번호	A - 003	협력번호		승 인		작성일자	2014. 04		