



■ 삼성~동탄 광역급행철도 제2공구 본선작업구#2 교통처리계획도

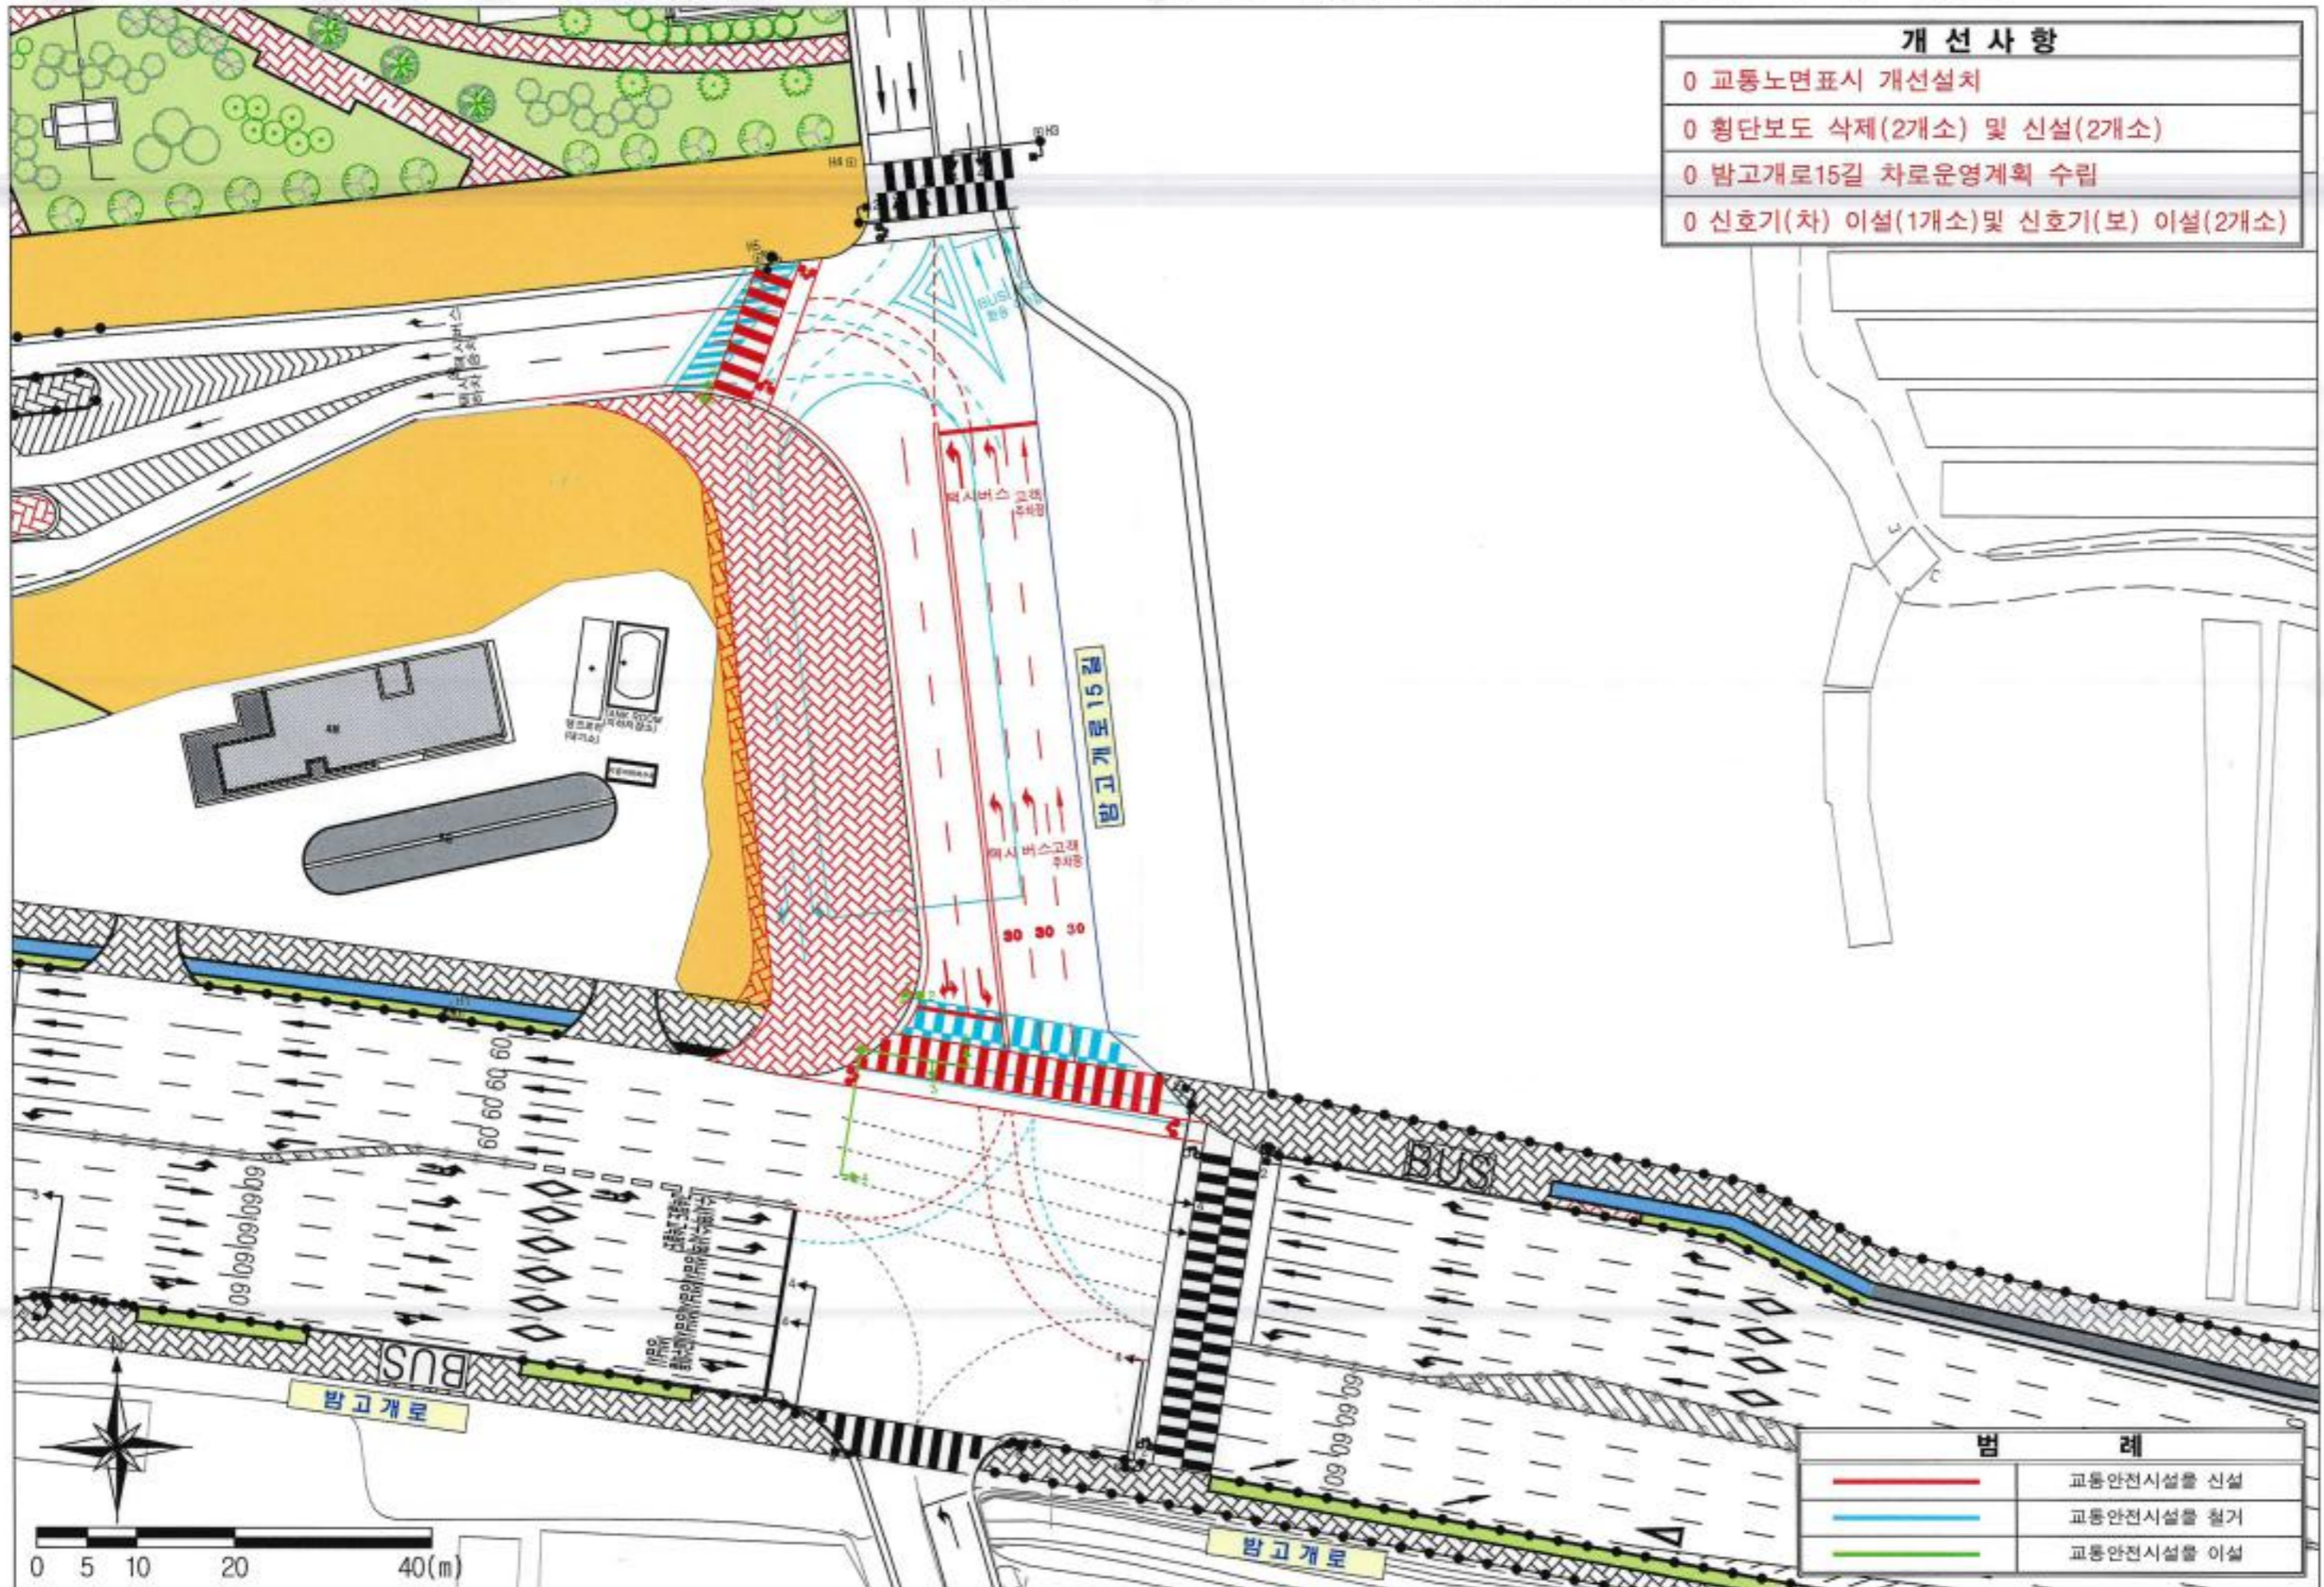

수서역 신호기 이설

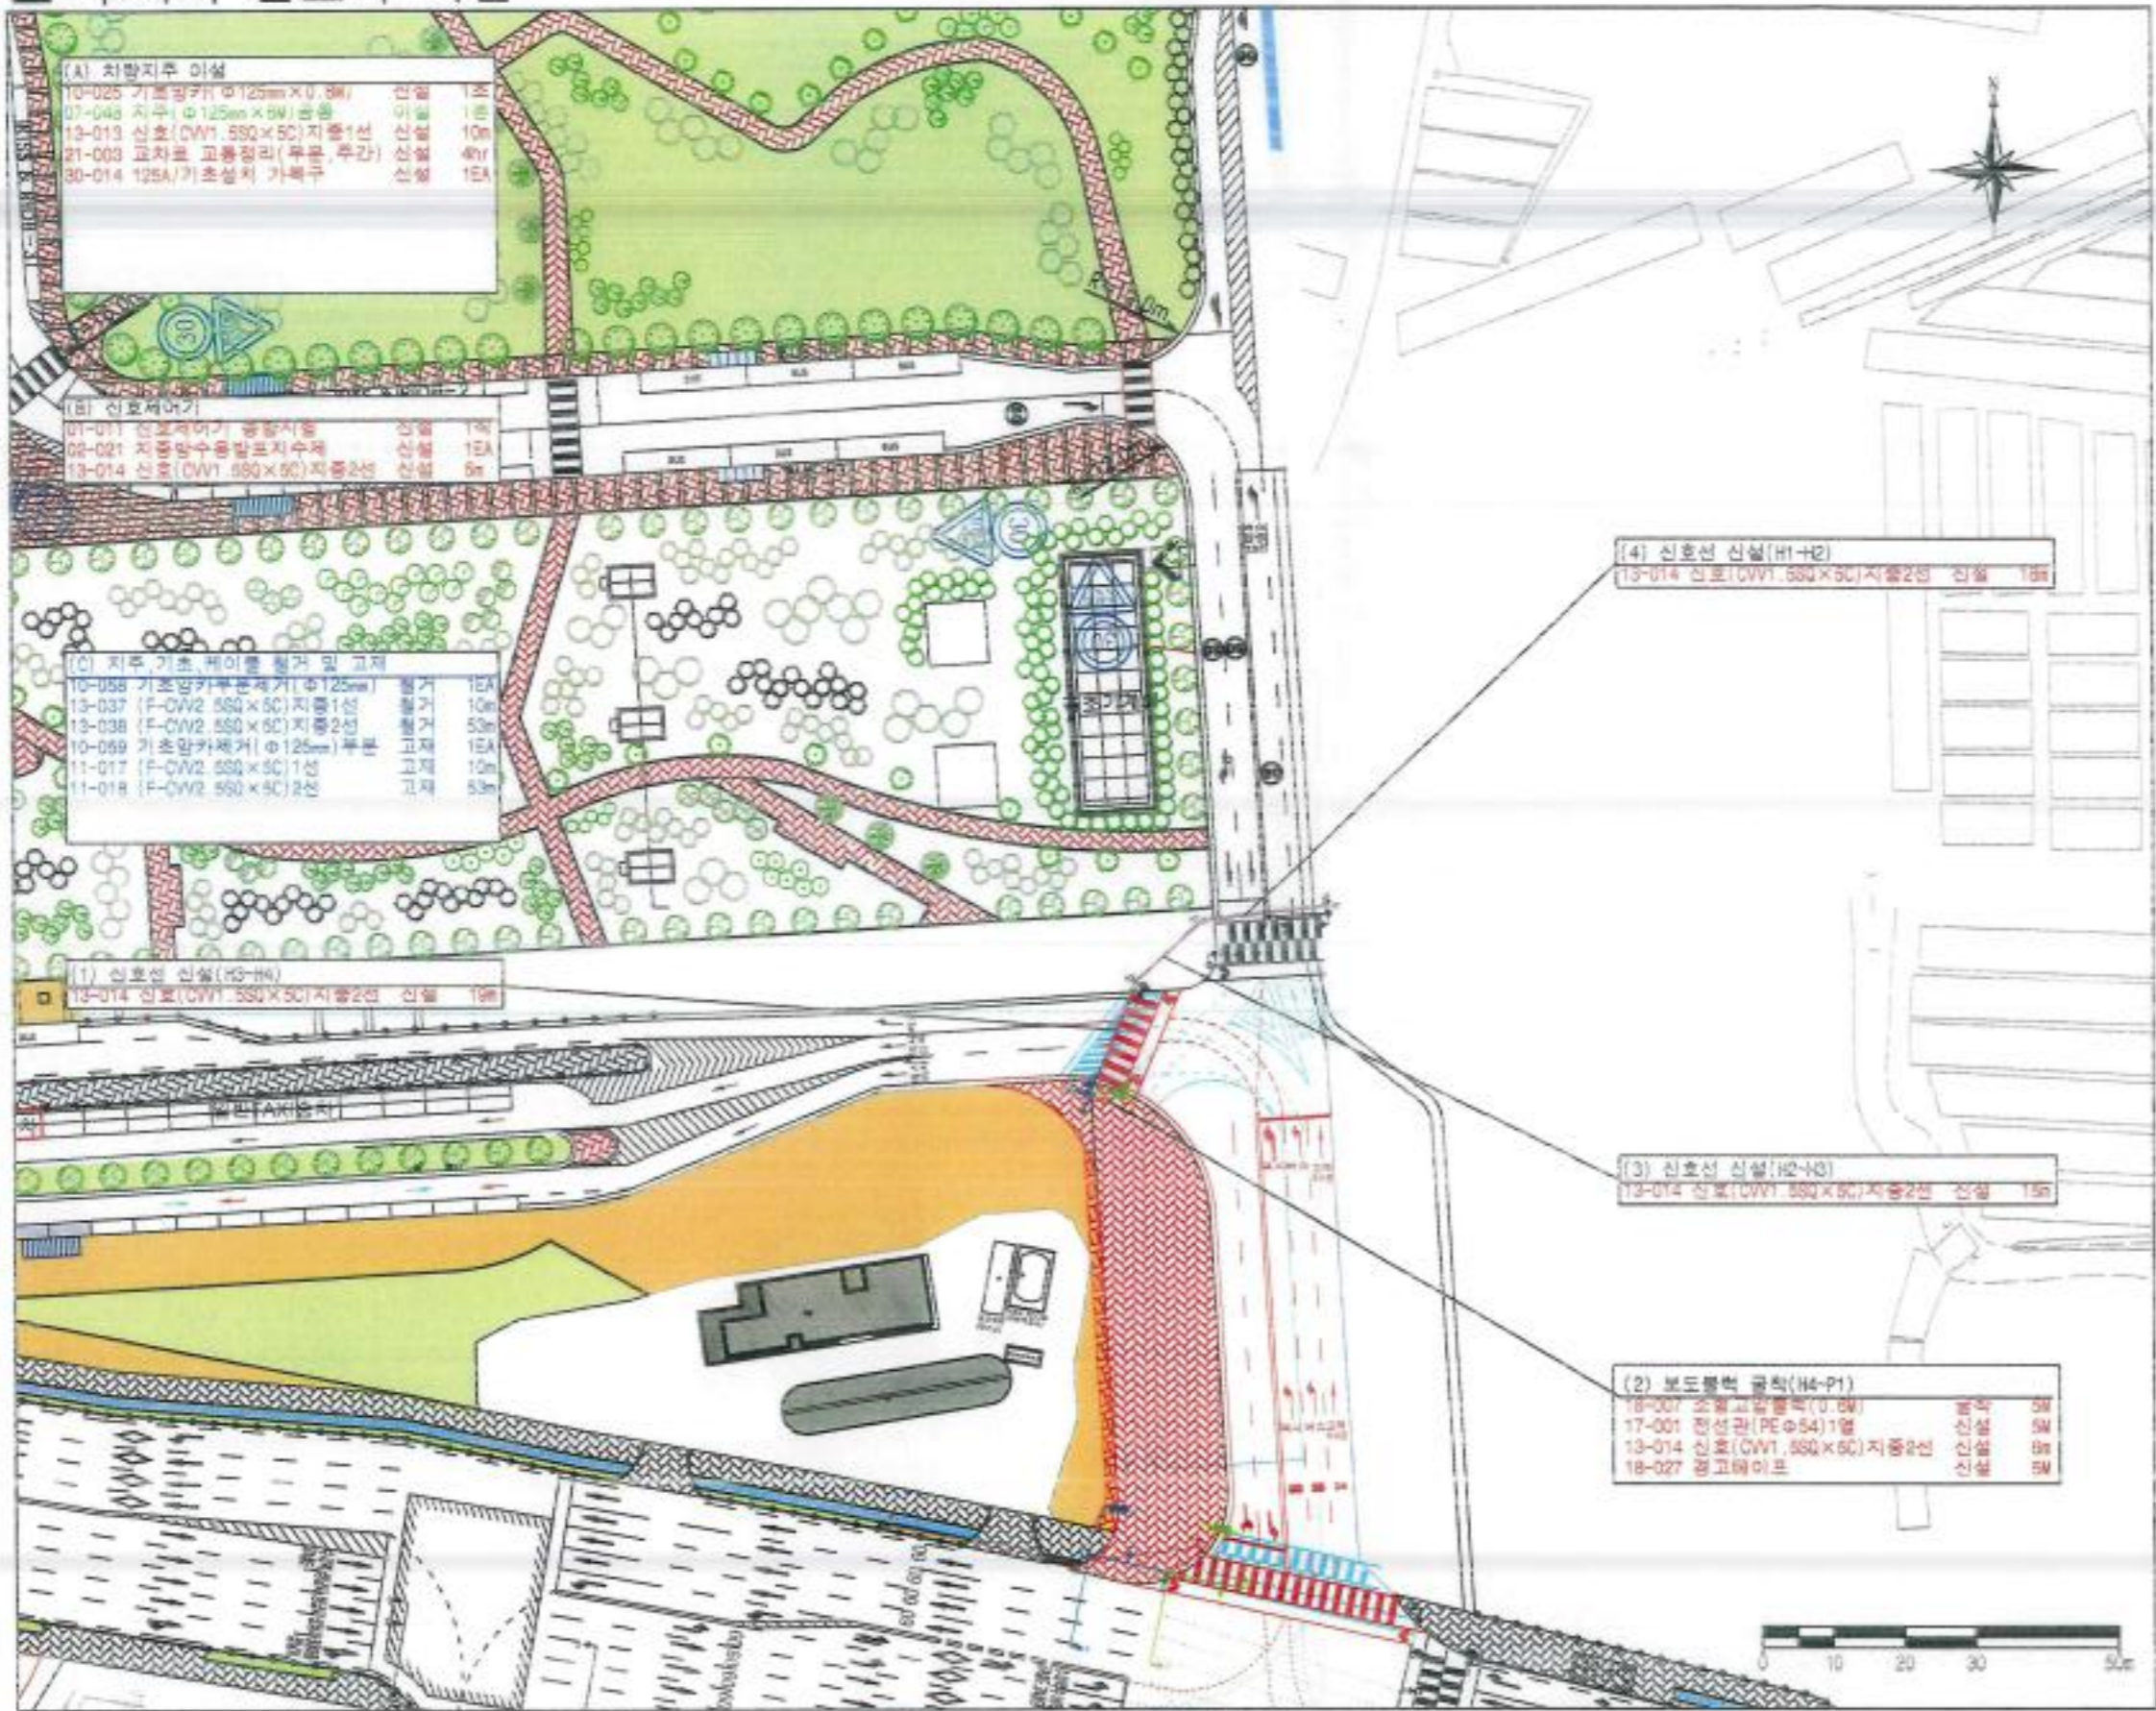

NOTE

Blank area for additional notes.

	관할사업소	동부도로사업소	REV. 0	2024. 01.	실시설계도	신원준	송석관	신부용	도면명	실시설계도
	설계사	(주)건호엔지니어링							도면번호	##
	시공사	(주)건영이앤씨							축척	A3 / 1 : 1,000
2024년 교통신호기 신설 및 보수공사 실시설계	감리사	(주)건화	개정번호	일자	개정사유	작성자	검토자	책임자	일련번호	##

