서울지하철 9호선 3단계 920공구 10차 2회 기성 청구 현황도

평면도

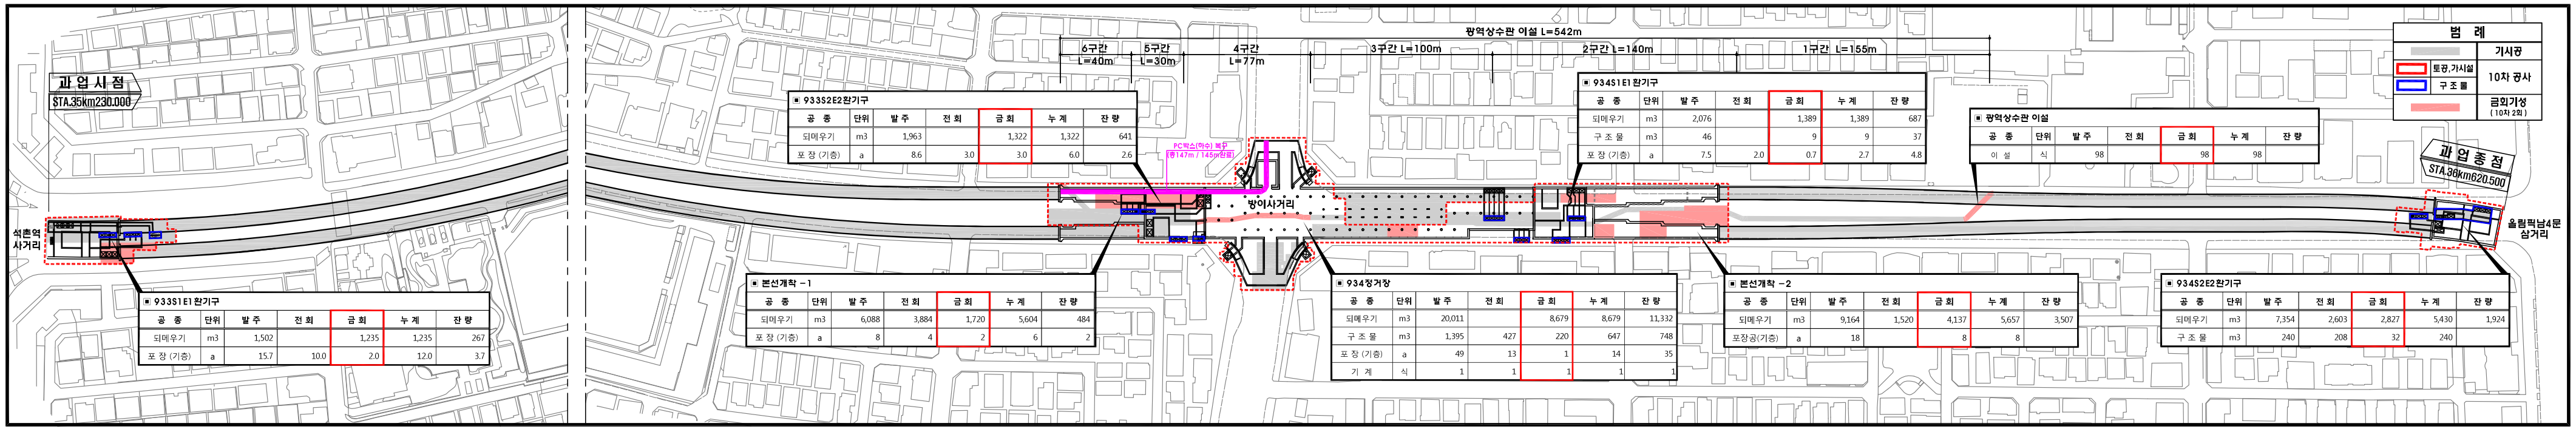

▣ 933S1E1 환기구

공 종	단위	발 주	전 회	금 회	누 계	잔 량
되메우기	m3	1,502		1,235	1,235	267
포 장 (기층)	a	15.7	10.0	2.0	12.0	3.7

▣ 933S2E2 환기구

공 종	단위	발 주	전 회	금 회	누 계	잔 량
되메우기	m3	1,963		1,322	1,322	641
포 장 (기층)	a	8.6	3.0	3.0	6.0	2.6

▣ 본선개착 -1

공 종	단위	발 주	전 회	금 회	누 계	잔 량
되메우기	m3	6,088	3,884	1,720	5,604	484
포 장 (기층)	a	8	4	2	6	2

▣ 934정거장

공 종	단위	발 주	전 회	금 회	누 계	잔 량
되메우기	m3	20,011		8,679	8,679	11,332
구 조 물	m3	1,395	427	220	647	748
포 장 (기층)	a	49	13	1	14	35
기 계	식	1	1	1	1	1

▣ 934S1E1 환기구

공 종	단위	발 주	전 회	금 회	누 계	잔 량
되메우기	m3	2,076		1,389	1,389	687
구 조 물	m3	46		9	9	37
포 장 (기층)	a	7.5	2.0	0.7	2.7	4.8

▣ 광역상수관 이설

공 종	단위	발 주	전 회	금 회	누 계	잔 량
이 설	식	98		98	98	

▣ 본선개착 -2

공 종	단위	발 주	전 회	금 회	누 계	잔 량
되메우기	m3	9,164	1,520	4,137	5,657	3,507
포장공(기층)	a	18		8	8	

▣ 934S2E2 환기구

공 종	단위	발 주	전 회	금 회	누 계	잔 량
되메우기	m3	7,354	2,603	2,827	5,430	1,924
구 조 물	m3	240	208	32	240	

종단면도

본선환기구 933S1,E1(L=42.95m)

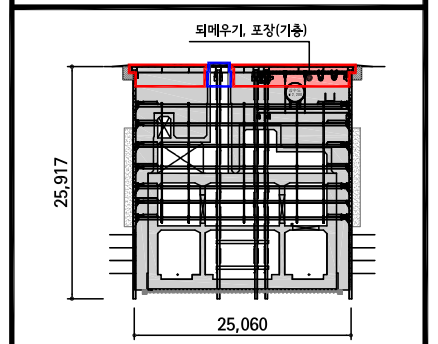

본선개착 BOX1 (L=49.3m)

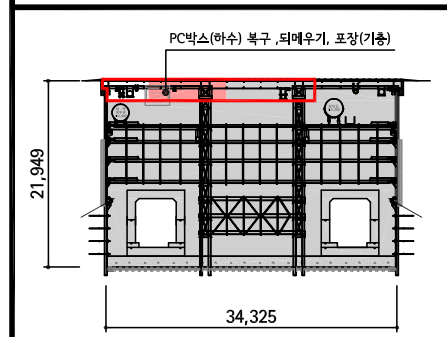

본선환기구 933S2,E2(L=34.2m)

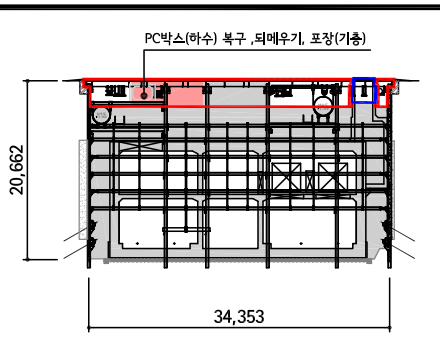

934정거장(L=187.5m)

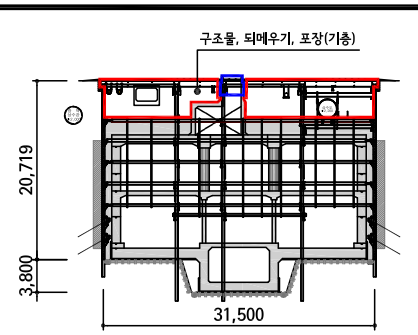

934정거장 외부출입구

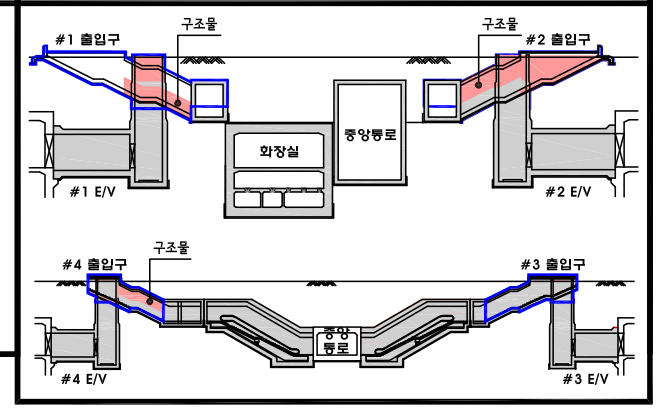

본선환기구 934S1,E1(L=34.2m)

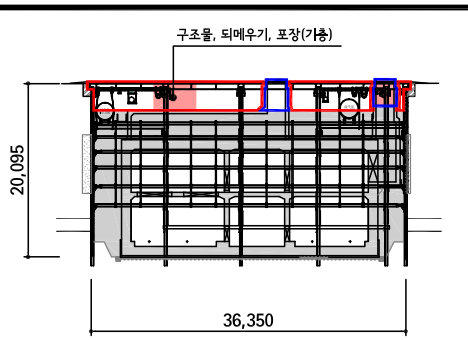

본선개착 BOX 2 (L=71.6m)

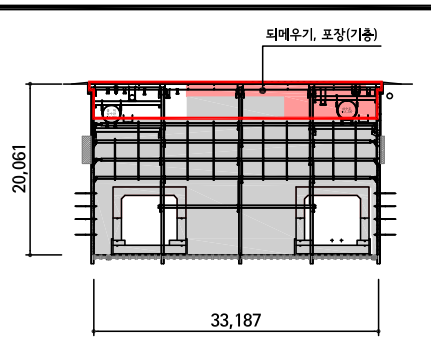

본선환기구 934S2,E2 (L=37.68m)

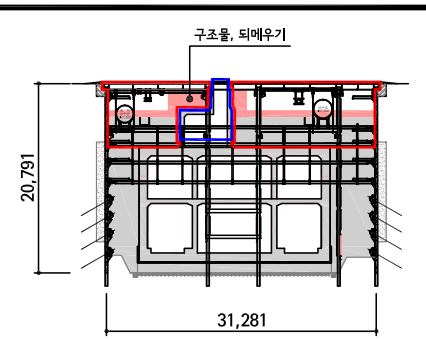

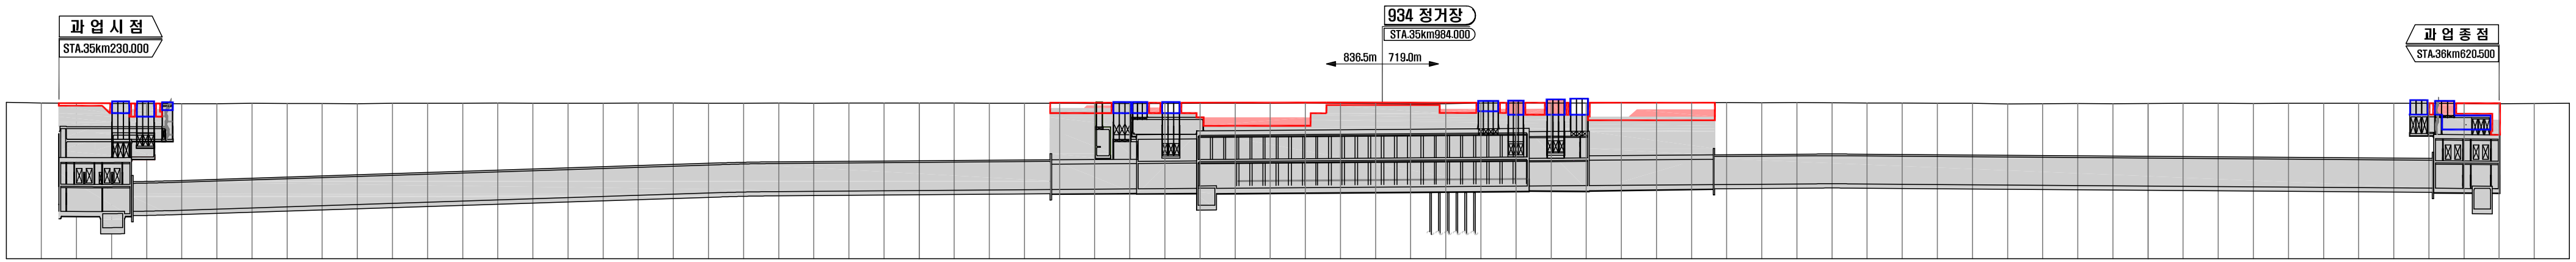

919공구	개 착 (환기구)	쉴드TBM 터널 (1구간)	본 선 개 착	개 착 (환기구)	개 착 (정 거 장)	개 착 (환기구)	본 선 개 착	쉴드TBM 터널 (2구간)	개 착 (환기구)	921공구