
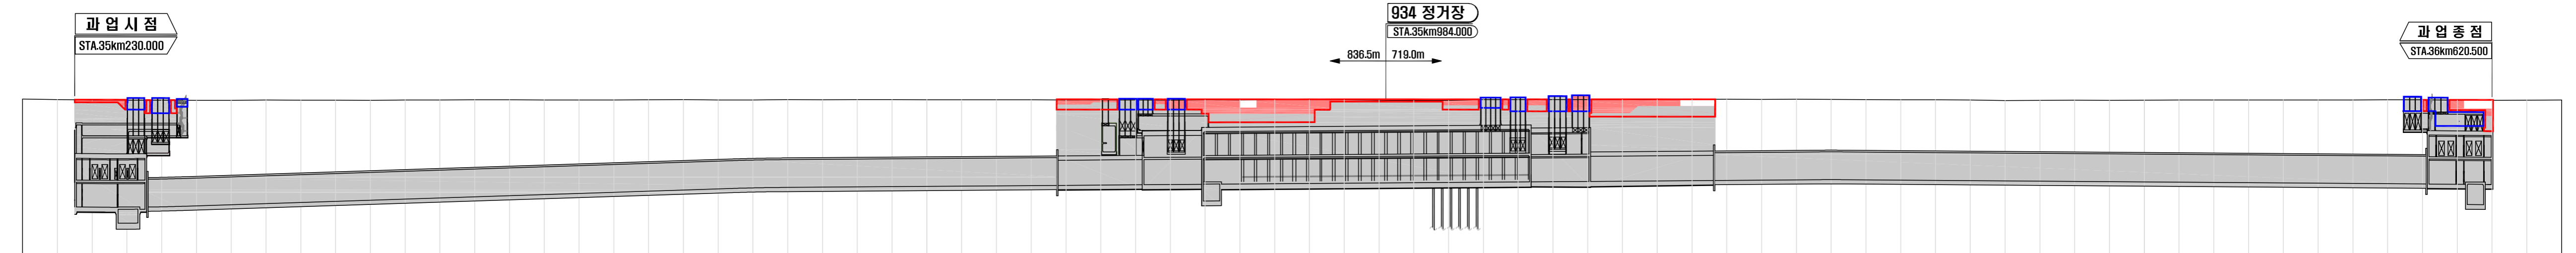
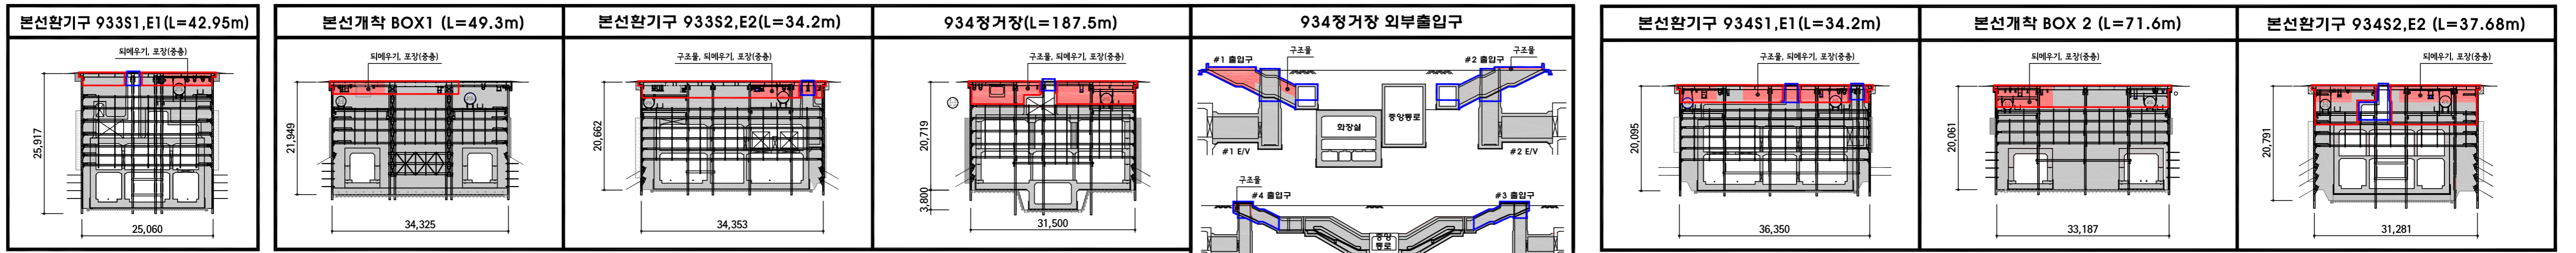


서울지하철 9호선 3단계 920공구 10차 3회 기성 청구 현황도

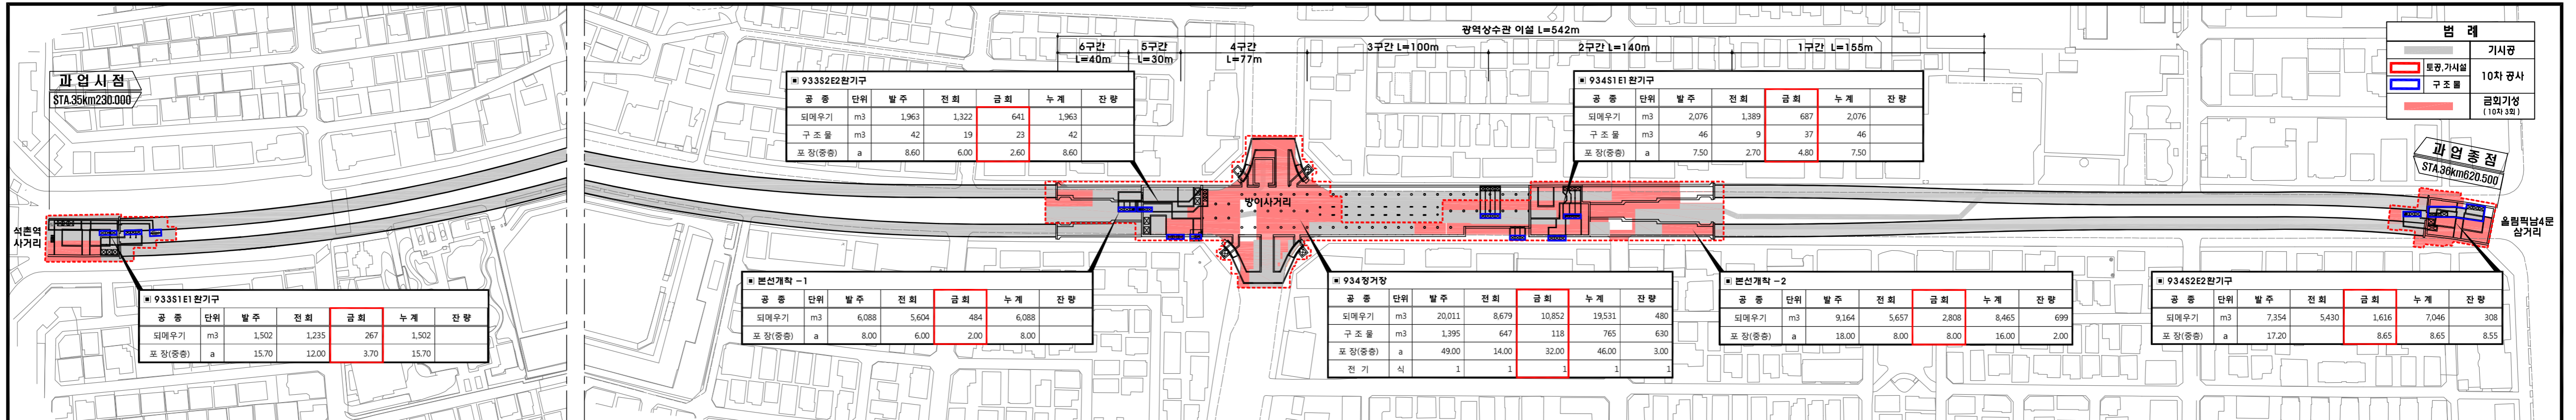

919공구	개착 (환기구)	실드TBM 터널 (1구간)	본선개착	개착 (환기구)	개착 (정거장)	개착 (환기구)	본선개착	실드TBM 터널 (2구간)	개착 (환기구)	921공구
-------	----------	----------------	------	----------	----------	----------	------	----------------	----------	-------