
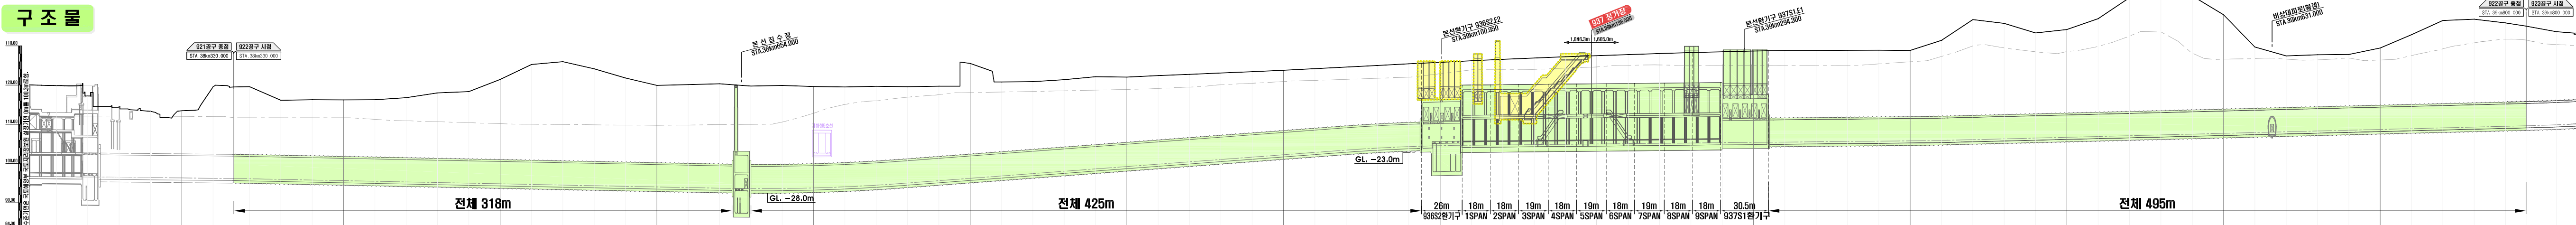
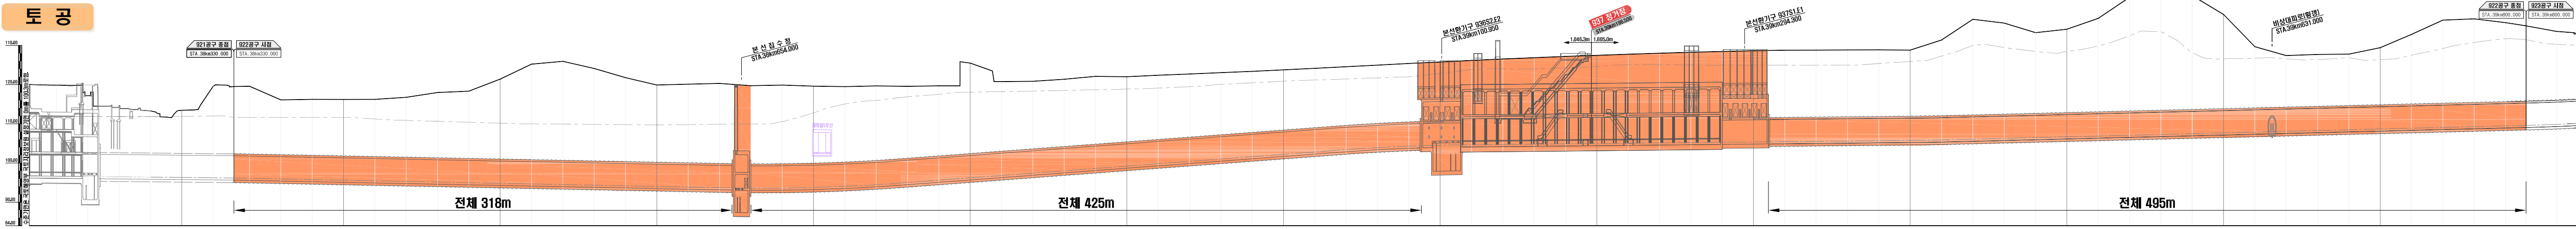


서울지하철 922공구 기성 요약도 (9차6회)

범례	
	기발주(1~8차 공사)
	복공
	토공
	구조물
	전회기성
	금회기성

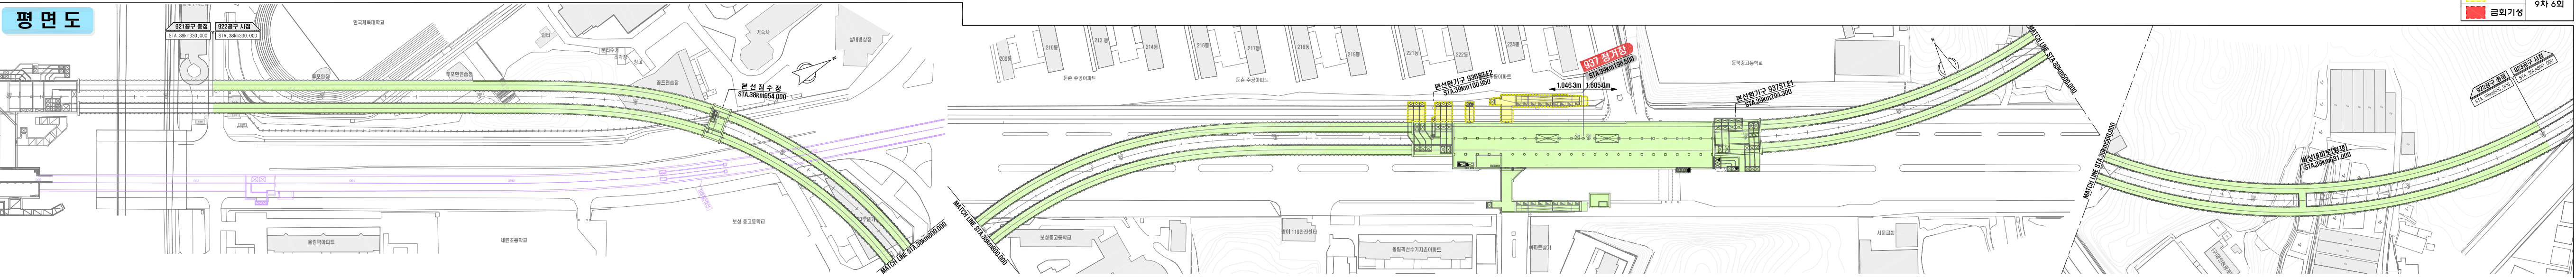

구분	전차 (1~8차공사)	전회	금회
건축	- 조적공사 불복합기 : 5,738㎡	- 금속공사 판넬설치 : 325㎡	- 석공사 외강석 불림 : 184㎡
	- 석공사 외강석 불림 : 2,663㎡	- 금속공사 판넬설치 : 465㎡	- 금속공사 판넬설치 : 465㎡
	- 금속공사 판넬설치 : 5,593㎡		
기계	- 공조덕트 공사 : 12,347㎡	- 옥내 소화 배관공사 : 30m	- 승강 설비공사 (E/S) : 1.4EA
	- 소방설비 스프링클러 배관공사 : 4,496m	- 승강 설비공사 (E/S) : 1.2EA	
	- 본선환기 설비공사 : 54EA		
전기	- 승강장 설비공사 : 7EA		
	- 전력간선 설비공사 : 7,523m	- 전력간선 설비공사 : 371m	
	- 터널조명 설비공사 : 49,160m	- 전등, 전열공사 : 2,578m	
	- 터널소방 배관공사 : 7,714m	- 소방 배관공사 : 216m	

구분	전차 (1~8차공사)	전회	금회
본선터널 (집수정-시정)	굴착 : 318m	-	-
	연베트 라이닝 : 318m	-	-
	금속판 절거완료	-	-
본선터널 (집수정-정거장)	굴착 : 425m	-	-
	연베트 라이닝 : 425m	-	-
	금속판 절거완료	-	-
본선터널 (937S1E1-총정)	굴착 : 495m	-	-
	연베트 라이닝 : 495m	-	-
	금속판 절거완료	-	-
소계	굴착 : 1,238m	-	-
	연베트 라이닝 : 1,238m	-	-
	금속판 절거완료	-	-

구분	전차 (1~8차공사)	전회	금회
토공굴착	굴착 : GL - 33m 되메우기 완료	-	-
	H-PILE 전공	44공	-
	복공판 설치	복공판 설치 : 406㎡	-
배탈보 설치	배탈보 설치 : 1~9단	-	-
	배탈보 절거완료	-	-
	구조물	기초 슬래브 : 10m	-
	중간 슬래브 : 10m	-	
	상부 슬래브 : 10m	-	
	집수정 덕트 완료	-	

구분	전차 (1~8차공사)	전회	금회
토공굴착	굴착 : GL - 29m 되메우기 완료	-	-
	H-PILE 전공	126공	-
	복공판 설치	복공판 설치 : 1,015㎡	-
배탈보 설치	배탈보 설치 : 1~5단	-	-
	배탈보 절거완료	-	-
	구조물	기초 슬래브 : 26m	-
	중간 슬래브 : 26m	-	
	상부 슬래브 : 26m	-	
	환기덕트 : 2개소	-	
	도로복구(기중)포장완료	-	

구분	전차 (1~8차공사)	전회	금회
토공굴착	정거장 : GL - 25m 외부출입구#2 : GL - 16m	-	-
	H-PILE 전공	정거장 : 900공	-
	복공판 설치	정거장 : 5,791㎡	-
배탈보 설치	배탈보 설치 : 1~5단	-	-
	배탈보 절거완료	-	-
	구조물	기초 슬래브 : 165m	-
	중간 슬래브 : 165m	-	
	상부 슬래브 : 165m	-	
	외부출입구 #2 완료	-	
	환기덕트 : 2EA	-	
	도로복구(기중) 포장 완료	-	

구분	전차 (1~8차공사)	전회	금회
토공굴착	굴착 : GL - 25m 되메우기 완료	-	-
	H-PILE 전공	153공	-
	복공판 설치	1,561㎡	-
배탈보 설치	배탈보 설치 : 1~5단	-	-
	배탈보 절거완료	-	-
	구조물	기초 슬래브 : 30.5m	-
	중간 슬래브 : 30.5m	-	
	상부 슬래브 : 30.5m	-	
	환기덕트 : 2EA	-	
	도로복구(기중) 포장 완료	-	

구분	전차 (1~8차공사)	전회	금회
토공굴착	굴착 : GL - 11m 되메우기 완료	-	-
	H-PILE 전공	33공	-
	복공판 설치	178㎡	-
배탈보 설치	배탈보 설치 : 1~2단	-	-
	배탈보 절거완료	-	-
	구조물	지천거주차장 #2 완료	-