계획평면도

(서울지방 검찰청 영등포지청 직원택지)
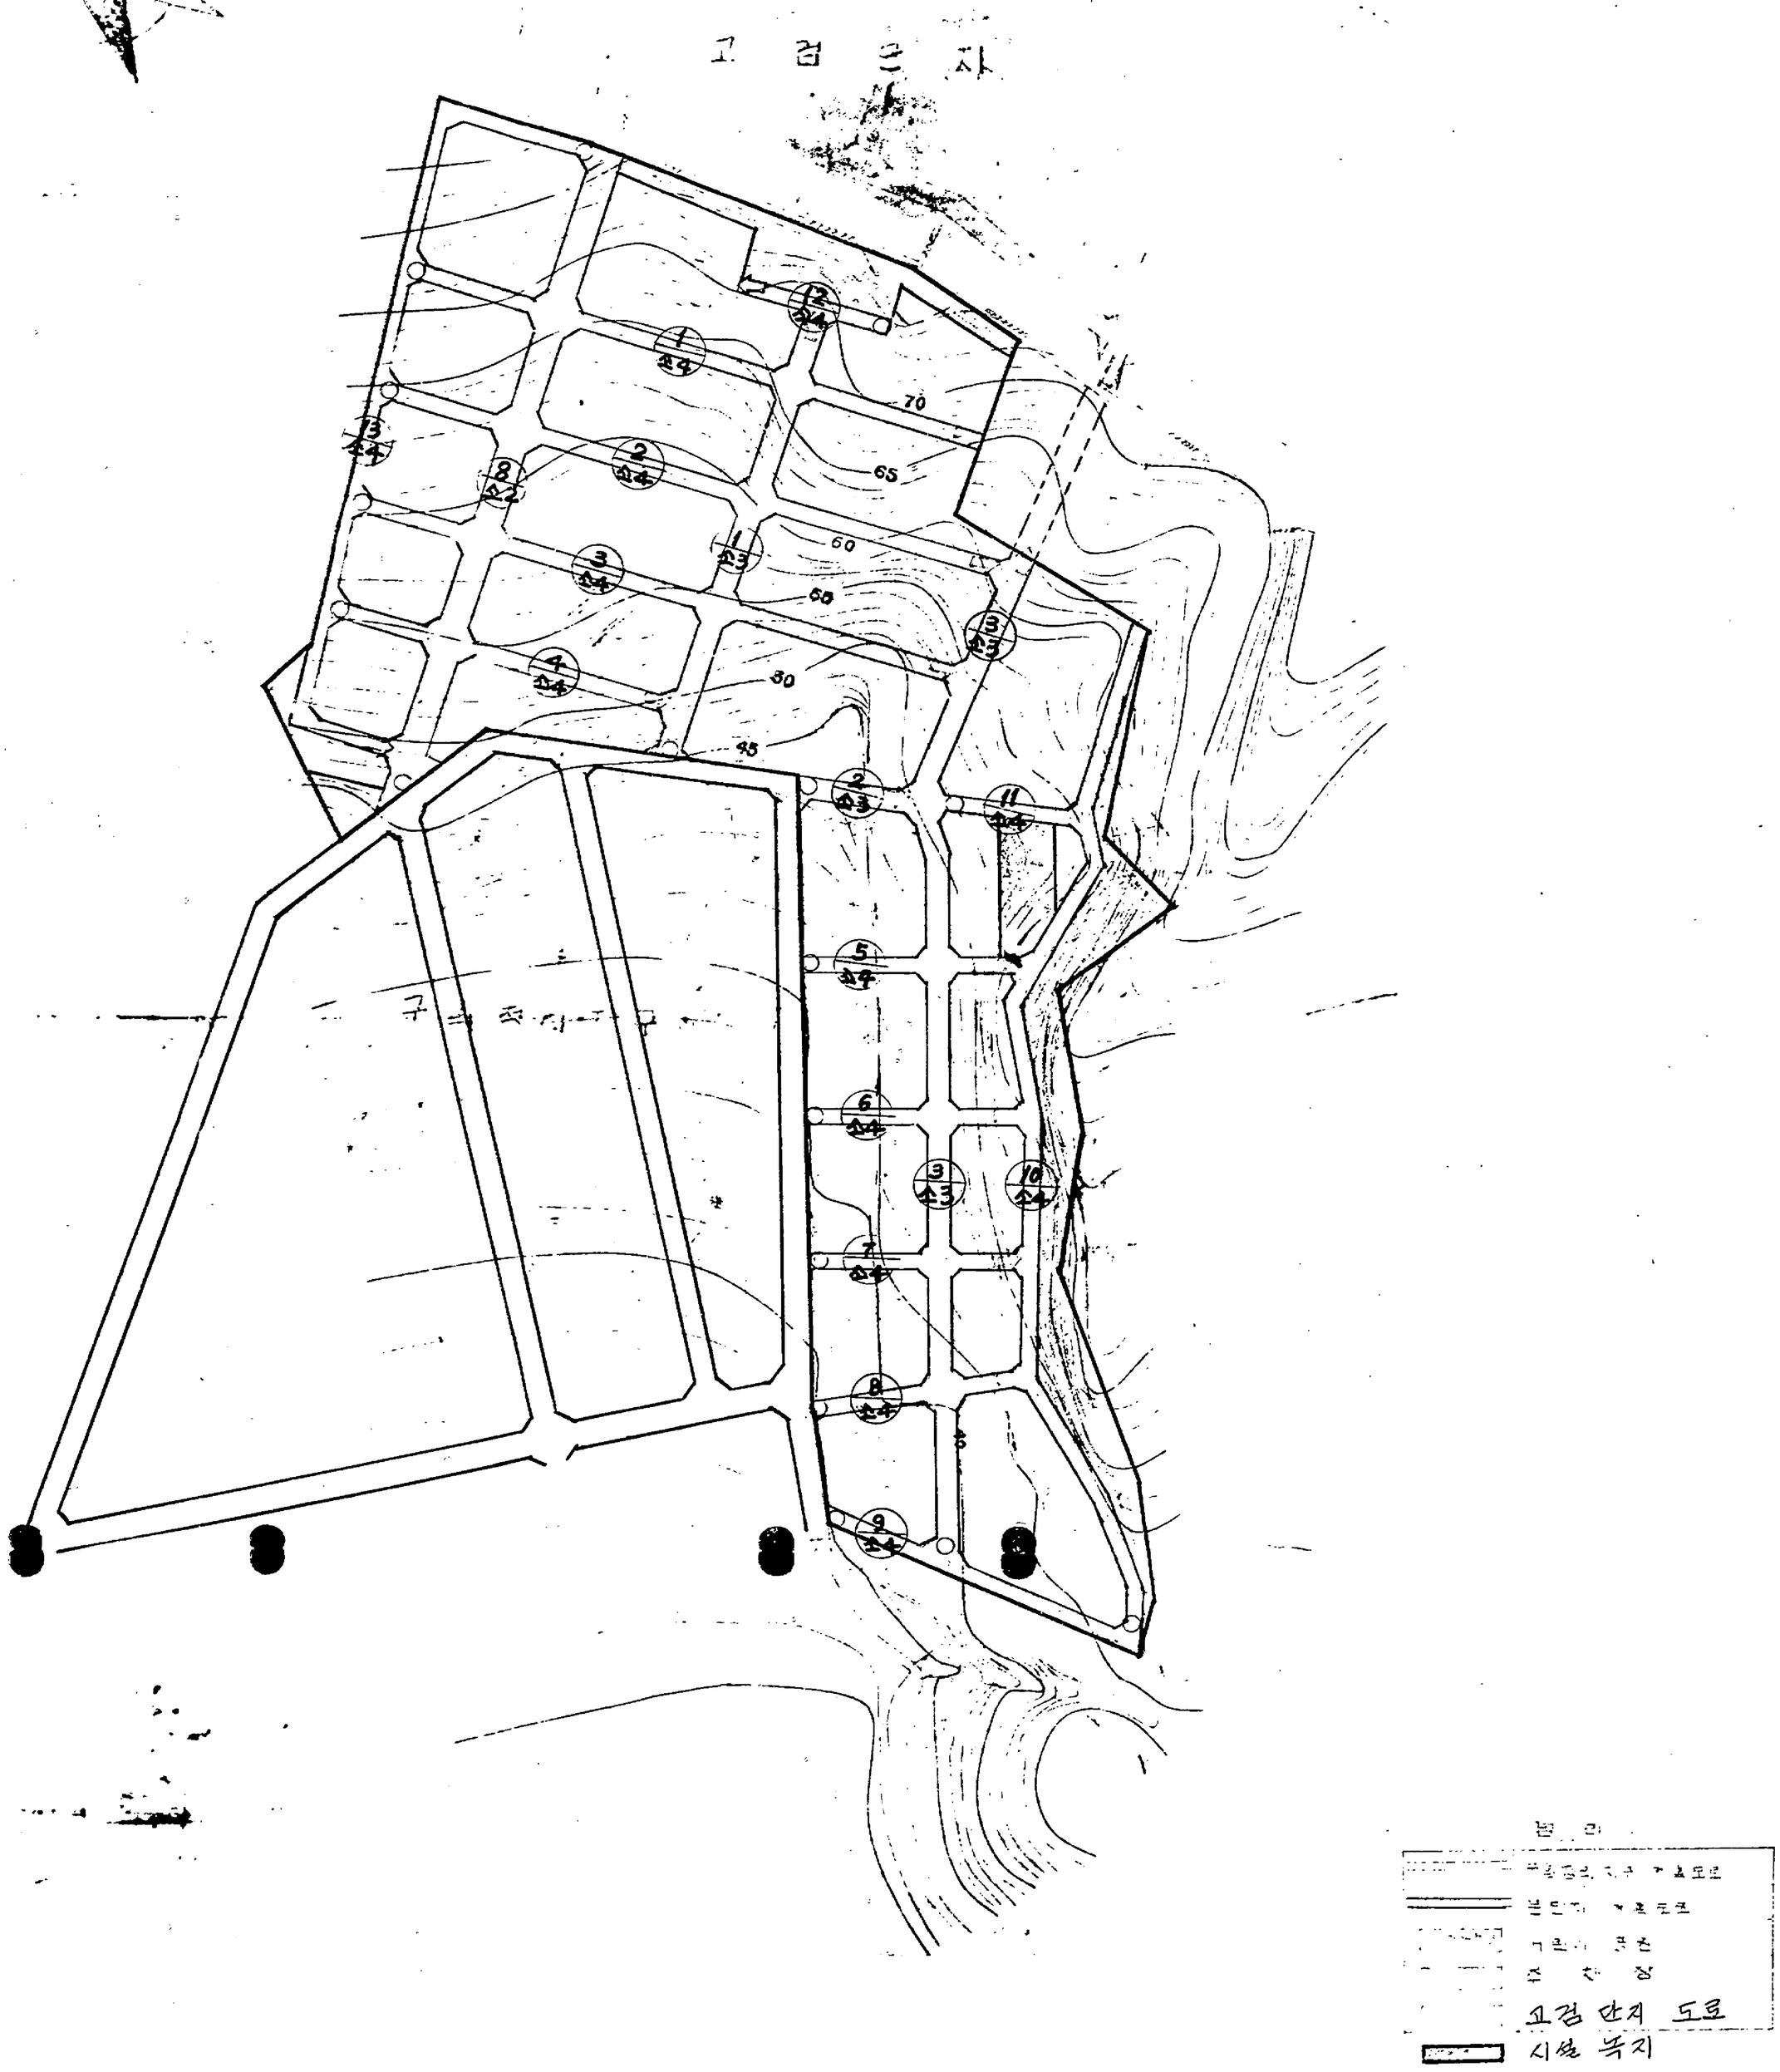
S = 1 : 1,200