하천 등 개보수 도시계획도로 확장 공사 No.1,500

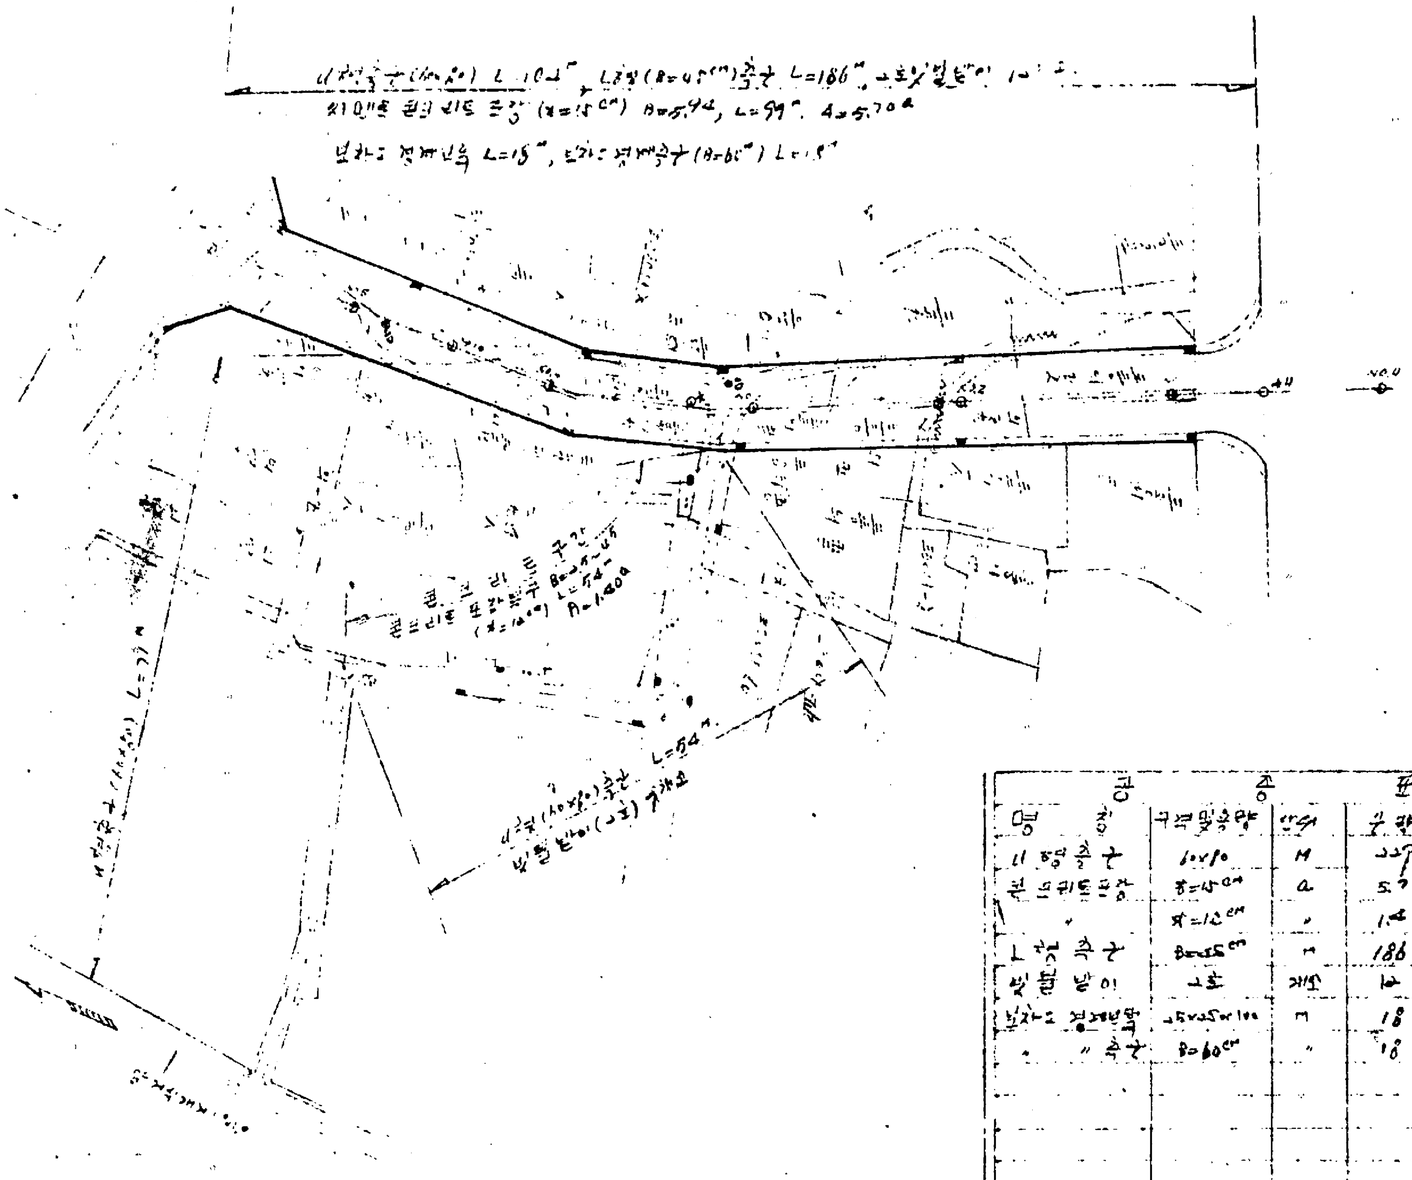

공 종 표				
명 칭	규격 및 용량	단위	수 량	비 고
11 형 측 구	10×10	M	447	45.8 ipan
콘크리트 뚜껑	폭=45cm	a	57	
"	폭=12cm	"	14	
L 형 측 구	B=55cm	M	186	
빗물 받이	그호	개소	12	
보차도 경계블럭	25×25×100	M	18	
" " 측 구	B=60cm	"	18	