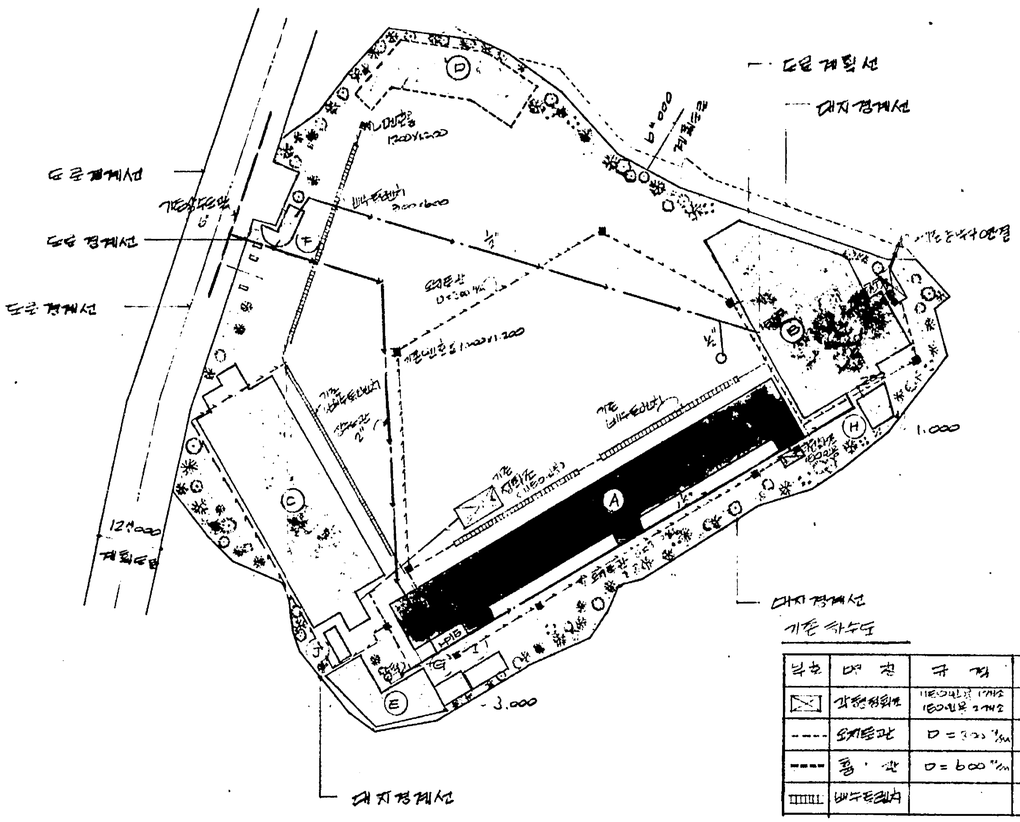

기존 시수도

부호	명 칭	규 격	수량	단위	비 고
	강관전정밸브	1개소 1개소 / 1개소 2개소	3	개소	
----	오지토관	D = 300 ㎜			
----	홈 관	D = 600 ㎜			
	배수트랩		4		

기존 상수도

기존상수도선

기존 배치및 면적표

축척 : 1/600

대지면적 : 11910.585㎡ (3602.93평)

•등기상대지면적 : 11446.2㎡ (3674.2PY)

•신청이외면적 : 332.015㎡ (70.8PY) (도로계획선 제외면적)

•총대지면적 : 11910.585㎡ (3602.93PY)

건물면적 산출

층별 / 동별	용 도	지하층	1 층	2 층	3 층	4 층	5 층	6 층	합 계
Ⓐ	기존 본관		1086.84㎡ (328.77평)	1014.12㎡ (306.77평)	1014.12㎡ (306.77평)	82.04㎡ (24.82평)			3197.12㎡ (967.13평)
	증축 본관					992.08㎡ (300.14평)			992.08㎡ (300.14평)
Ⓑ	기존 교사	168.16㎡ (50.87평)	687.40㎡ (207.94평)	687.40㎡ (207.94평)	687.40㎡ (207.94평)	687.40㎡ (207.94평)	687.40㎡ (207.94평)	216.13㎡ (65.38평)	3821.24㎡ (1155.95평)
Ⓒ	기존 교사		807.54㎡ (244.28평)	807.54㎡ (244.28평)	807.54㎡ (244.28평)	807.54㎡ (244.28평)	807.54㎡ (244.28평)		4038.70㎡ (1221.40평)
Ⓓ	기존 창고	266.11㎡ (80.50평)							266.11㎡ (80.50평)
Ⓔ	기존 창고 및 보일		124.99㎡ (37.81평)	138.05㎡ (41.76평)	135.20㎡ (40.90평)				398.24㎡ (120.47평)
Ⓕ	기존 수위실		25.05㎡ (7.58평)						25.05㎡ (7.58평)
Ⓖ	기존 창고		31.86㎡ (9.64평)						31.86㎡ (9.64평)
Ⓗ	기존 창고		22.44㎡ (6.79평)						22.44㎡ (6.79평)
Ⓘ	기존 창고 및 보일		35.07㎡ (10.61평)						35.07㎡ (10.61평)
Ⓙ	기존 변소		17.61㎡ (5.33평)						17.61㎡ (5.33평)
합 계		434.27㎡ (131.37평)	2838.8㎡ (858.75평)	2647.11㎡ (800.75평)	2644.26㎡ (799.89평)	1576.48㎡ 992.08㎡ 2569.06㎡	1494.94㎡ (452.22평)	216.13㎡ (65.38평)	11852.53㎡ 992.08㎡ 12784.57㎡

구분 / 층별	신 청 분	신 청 이외 부분	합 계
건축면적		2838.80㎡	2838.80㎡
연 면 적	992.08㎡	11852.53㎡	12784.57㎡

공지비 산출 조거;

2838.80㎡ ÷ 11910.585㎡ × 100 = 23.84 %

12784.57㎡ ÷ 11910.585㎡ × 100 = 107.33 %

건폐율 : 23.84 %

용적률 : 107.33 %

조 경 면 적

법정조경면적 : 1278.457㎡ 실설치조경면적 1324.794㎡

한남건축설계사무소	건축사 이 태 희 전화 52-9451	공사명 (PROJECT TITLE)	도면명 (DRAWING TITLE)	설계 DESIGN	건축 (ARCH) : / 전기 (ELEC.) : / 기계 (MECH.) :	제도 (DRAWN BY.) / 검사 (CHECKED BY.) / 승인 (APPROVED BY.)	수정 (REVISIONS) :	축척 (SCALE)	도면번호 (DRAWING NO.)	일련번호 (SHEET NO.)
		내수읍 그린학교 증축	구적및 배치도						—	1

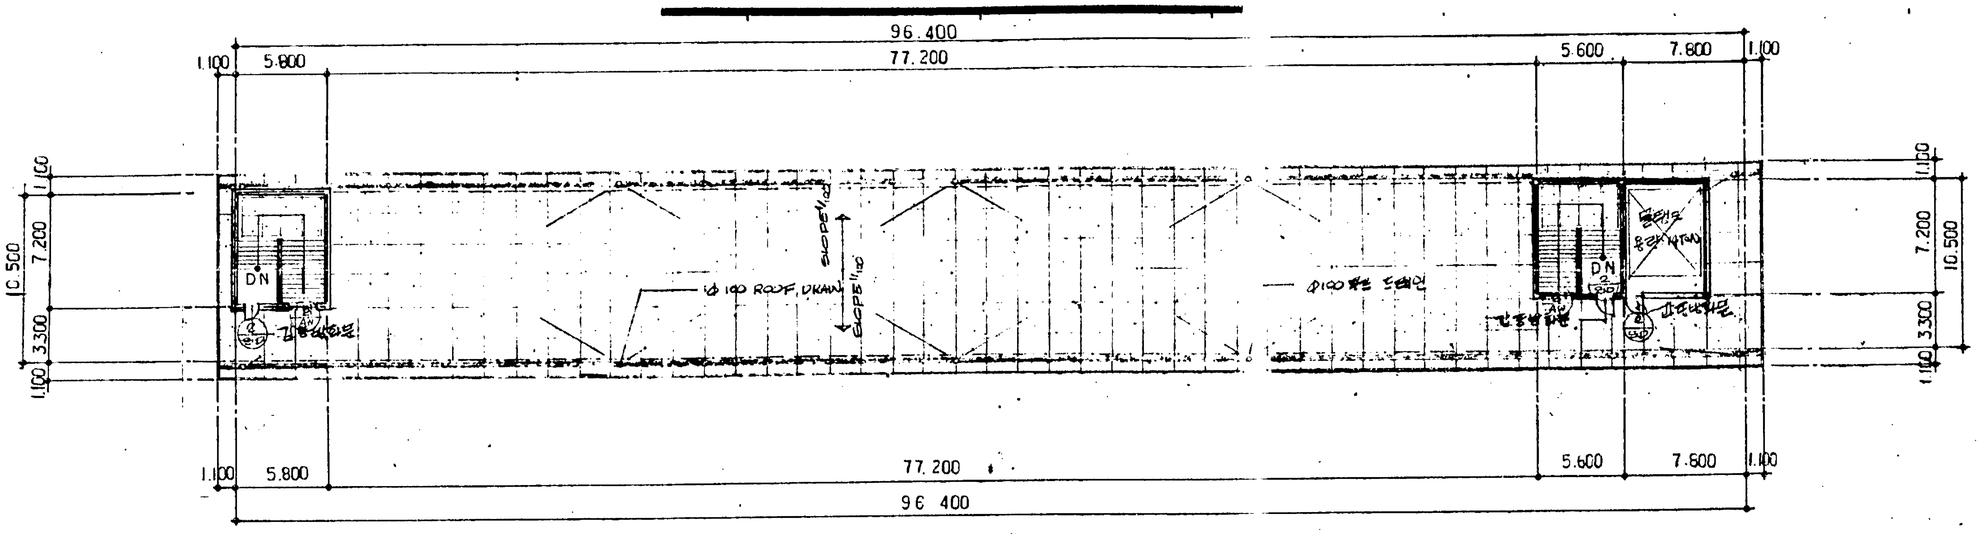

옥상층 평면도

SCALE : 1/200

AREA: 82.08㎡ (24.87평)

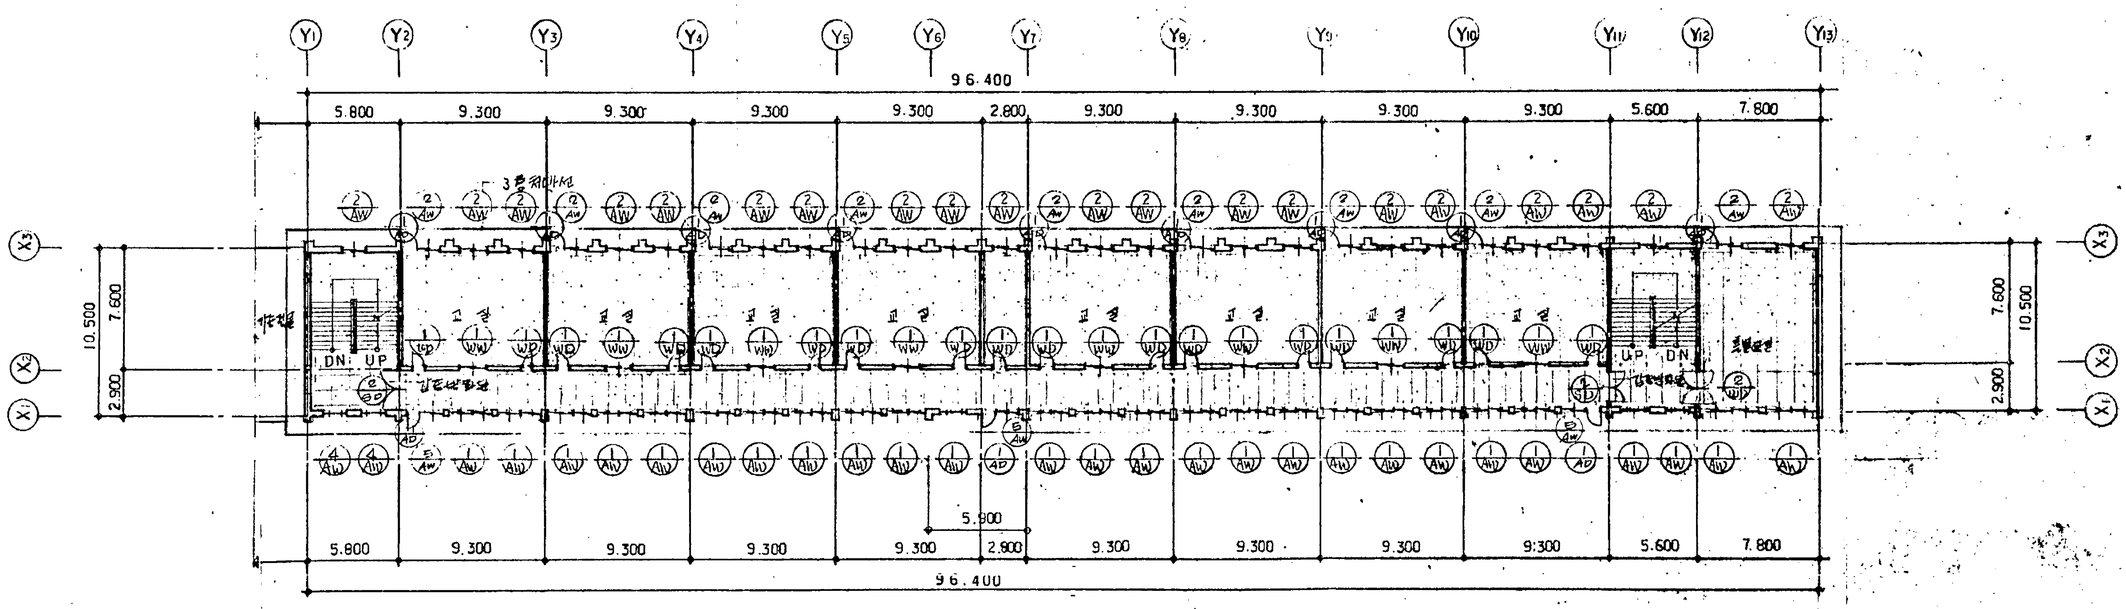

4층 평면도

SCALE : 1 / 200

AREA: 1012.20㎡ (306.727평)

한남건축설계사무소 건축사 이 태 희 전화 52-9451	공사명 (PROJECT TITLE) 배문중고등학교증축	도면명 (DRAWING TITLE) 평면도	설계 DESIGN	건축 (ARCH) : / 전기 (ELEC.) : / 기계 (MECH.) :	제도 (DRAWN BY.) / 검사 (CHECKED BY.) / 승인 (APPROVED BY.)	수정 (REVISIONS) :	축척 (SCALE)	도면번호 (DRAWING NO.) — / 일련번호 (SHEET NO.) 3