


1:1,200

# 지적현황도

## 등촌 12

23 12

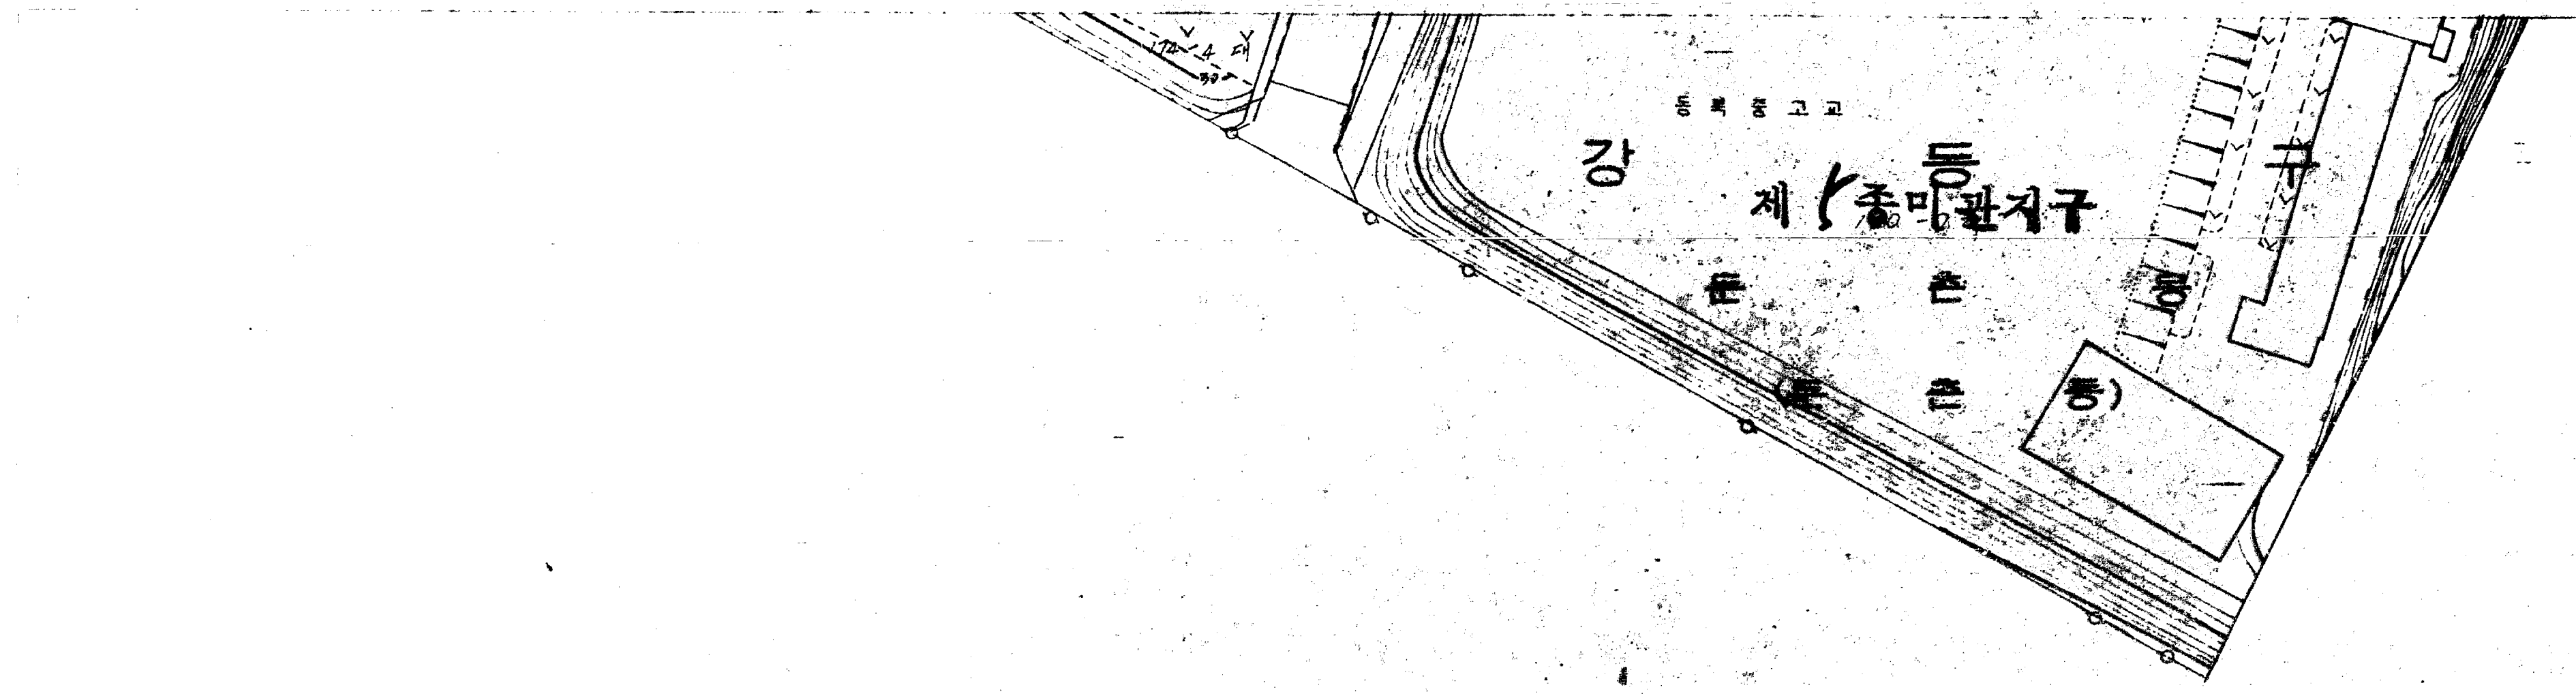

3193	3193-1	3193-2
(3198)	(3199)	
	3179-2	
(3212)	(3213)	

\* 본 도면은 지적과 현황이 개략사항이므로  
 정확을 요하는 업무에는 사용할 수 없음.

100 미터 축척

145